07 - Surface vitrages à nettoyer

Niveau	Type	Nombre	Surface Total pour une face
Vitrage intérieur			
0-RDC	Vitrage intérieur	18	46.04 m²
Vitrage intérieur: 18			46.04 m²
Vitrages extérieur			
0-RDC	Vitrages extérieur	53	63.03 m²
1-Toiture	Vitrages extérieur	13	8.55 m²
Vitrages extérieur: 66			71.58 m²



05 - Surfaces à nettoyer

Surface à nettoyer	Niveau	Marché de nettoyage	Surface	Surface Pondéré
Non	0 - RDC	Hors marché	24.16 m²	24.16 m²
Hors marché: 5			24.16 m²	24.16 m²
Oui	0 - RDC	Zones administratives	141.13 m²	126.28 m²
Zones administratives: 10			141.13 m²	126.28 m²
Oui	0 - RDC	Zones de réception du public	219.29 m²	185.67 m²
Zones de réception du public: 16			219.29 m²	185.67 m²
Oui	0 - RDC	Zones espaces détente et sanitaires	55.25 m²	52.02 m²
Zones espaces détente et sanitaires: 8			55.25 m²	52.02 m²
Total général: 39			439.83 m²	388.13 m²

RÉPUBLIQUE FRANÇAISE
Liberté Égalité Fraternité


France Travail

Maître d'ouvrage
87 Rue Nuyens
33 000 BORDEAUX
Tel : 05 56 43 60 83
Fax : 05 56 43 60 66

Agence France Travail
LOUDUN
Rue des Aubuies - ZI de Ouagadougou
86200 LOUDUN

RDC - Surfaces à nettoyer

Projet : ETAT DES LIEUX | **Dessiné par : GBE** | **Ech. : 1 : 150** | **Date : 29/06/2026** | **Phase : EDL**

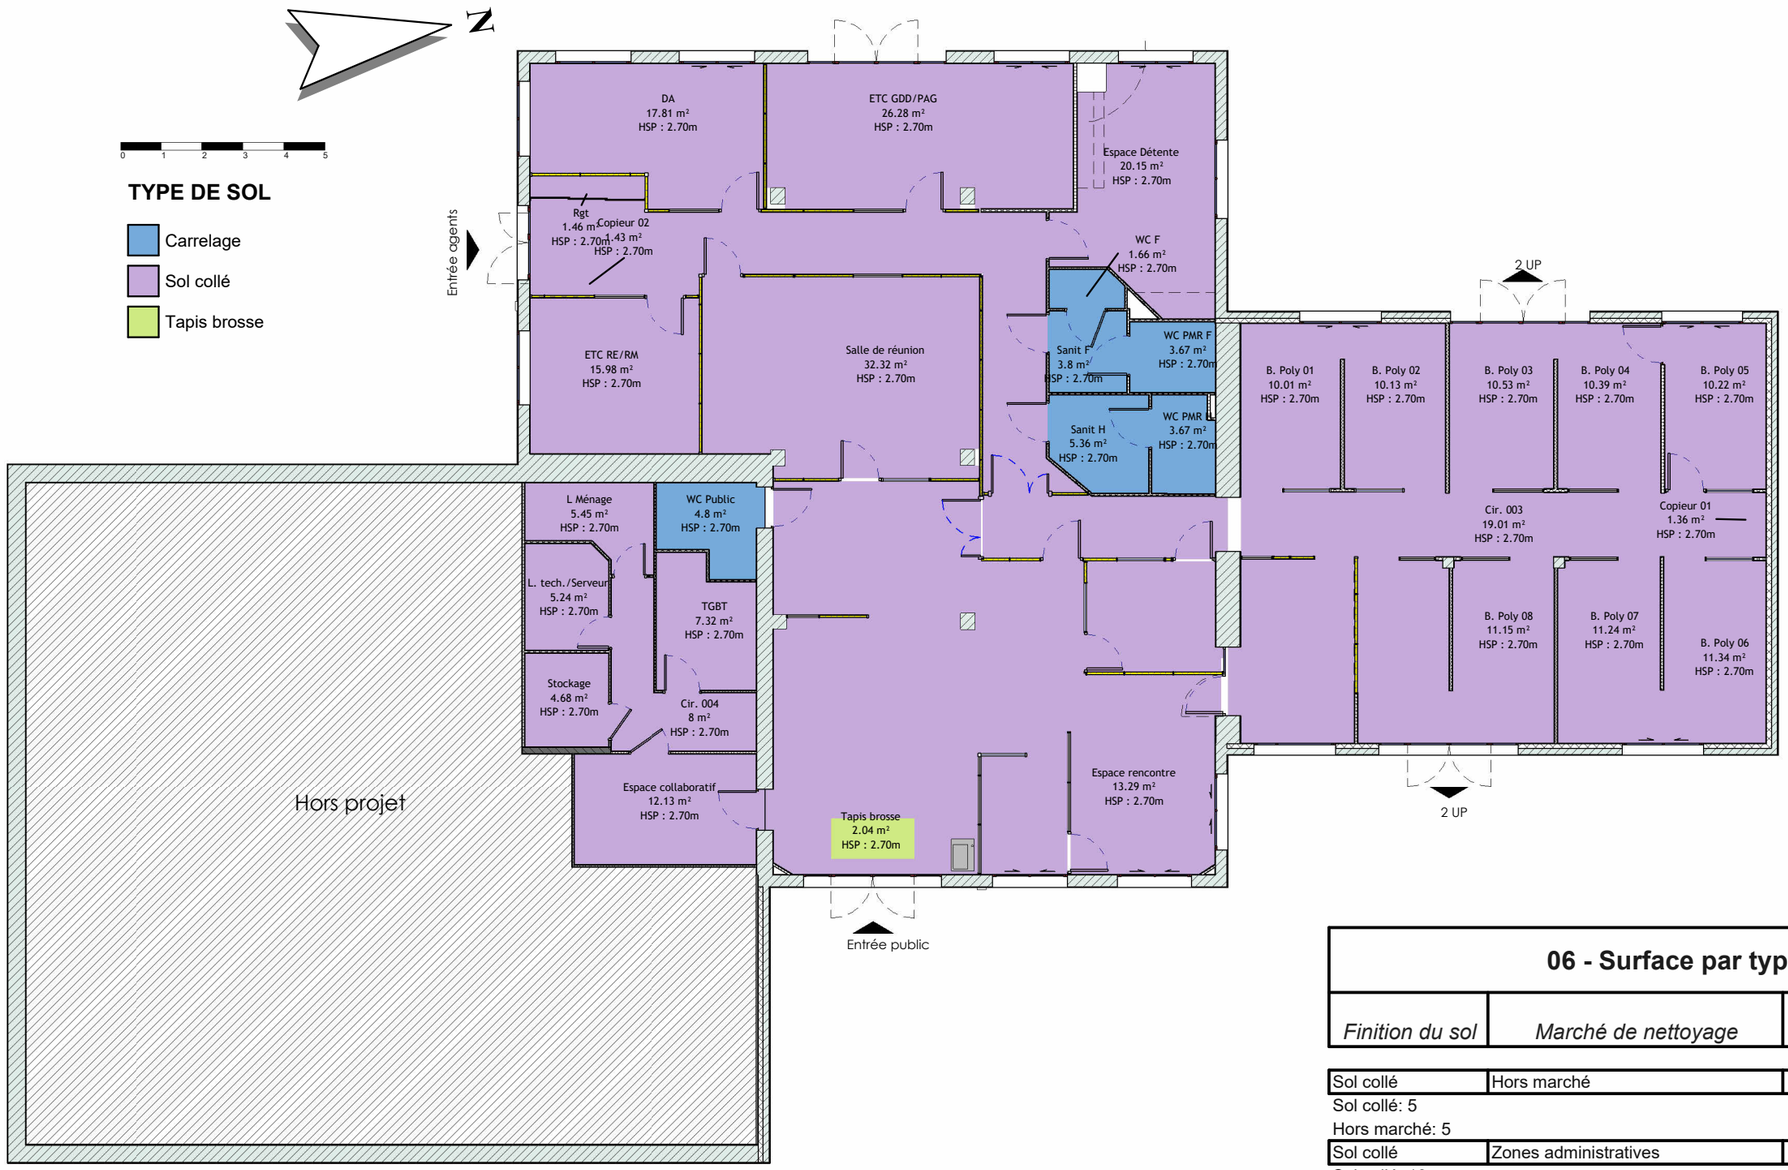

06 - Surface par types de sols

Finition du sol	*Marché de nettoyage*	*Niveau*	*Surface*	*Surface Pondérée*
Sol collé	Hors marché	0 - RDC	24.16 m²	24.16 m²
Sol collé: 5			24.16 m²	24.16 m²
Hors marché: 5			24.16 m²	24.16 m²
Sol collé	Zones administratives	0 - RDC	141.13 m²	126.28 m²
Sol collé: 10			141.13 m²	126.28 m²
Zones administratives: 10			141.13 m²	126.28 m²
Sol collé	Zones de réception du public	0 - RDC	217.26 m²	183.84 m²
Sol collé: 15			217.26 m²	183.84 m²
Tapis brosse	Zones de réception du public	0 - RDC	2.04 m²	1.83 m²
Tapis brosse: 1			2.04 m²	1.83 m²
Zones de réception du public: 16			219.29 m²	185.67 m²
Carrelage	Zones espaces détente et sanitaires	0 - RDC	22.96 m²	22.96 m²
Carrelage: 6			22.96 m²	22.96 m²
Sol collé	Zones espaces détente et sanitaires	0 - RDC	32.28 m²	29.05 m²
Sol collé: 2			32.28 m²	29.05 m²
Zones espaces détente et sanitaires: 8			55.25 m²	52.02 m²
Total général			439.83 m²	388.13 m²

RÉPUBLIQUE FRANÇAISE
Liberté Égalité Fraternité

France Travail

Maître d'ouvrage
87 Rue Nuyens
33 000 BORDEAUX
Tel : 05 56 43 60 83
Fax : 05 56 43 60 66

Agence France Travail
LOUDUN
Rue des Aubuies - ZI de Ouagadougou
86200 LOUDUN

RDC - Type de sols

Projet : ETAT DES LIEUX | **Dessiné par : GBE** | **Ech. : 1 : 150** | **Date : 29/06/2026** | **Phase : EDL**