05 - Surfaces à nettoyer

Marché de nettoyage	Niveau	Surface	Surface pondérée
Hors marché	0 - RDC	49.29 m²	49.29 m²
Zones administratives	0 - RDC	379.77 m²	341.09 m²
Zones de réception du public	0 - RDC	459.47 m²	392.22 m²
Zones espaces détente et sanitaires	0 - RDC	90.62 m²	84.31 m²
Total général: 63		979.14 m²	866.92 m²

07 - Surface des vitrages à nettoyer

Niveau	Type	Nombre	Surface Total pour une face
Vitrages extérieur			
0-RDC	Vitrages extérieur	67	103.69 m²
1-Toiture	Vitrages extérieur	4	4.11 m²
Vitrages extérieur: 71			107.8 m²
Vitrages intérieur			
0-RDC	Vitrages intérieur	85	199.13 m²
Vitrages intérieur: 85			199.13 m²

Zone de Nettoyage

- Hors marché
- Zones administratives
- Zones de réception du public
- Zones espaces détente et sanitaires



RÉPUBLIQUE FRANÇAISE
Liberté Égalité Fraternité

France Travail

Maître d'ouvrage
87 Rue Nuyens
33 000 BORDEAUX
Tel : 05 56 43 60 83
Fax : 05 56 43 60 66

Agence France Travail
AFT POITIERS FUTUROSCOPE
AVENUE JEAN MONNET
86 360 CHASSENEUIL DU POITOU

RDC - Surfaces à nettoyer

Projet : Etat des Lieux	Dessiné par : GBE	Ech. : 1 : 125	Date : 29/06/2026	Phase : EDL

TYPE DE SOL

- Carlerage
- Tapis brosse
- Moquette
- Sol collé
- Plancher technique

0 1 2 3 4 5

06 - Surface des types de sols


Marché de nettoyage	Niveau	Finition du sol	Surface	Surface pondérée
Hors marché	0 - RDC	Carrelage	2.53 m²	2.53 m²
Hors marché	0 - RDC	Moquette	18.26 m²	18.26 m²
Hors marché	0 - RDC	Plancher technique	20.08 m²	20.08 m²
Hors marché	0 - RDC	Sol collé	8.43 m²	8.43 m²
Hors marché: 7			49.29 m²	49.29 m²

06 - Surface des types de sols

Marché de nettoyage	Niveau	Finition du sol	Surface	Surface pondérée
Zones administratives	0 - RDC	Moquette	353.08 m²	314.4 m²
Zones administratives	0 - RDC	Sol collé	26.69 m²	26.69 m²
Zones administratives: 16			379.77 m²	341.09 m²
Zones de réception du public	0 - RDC	Carrelage	10.51 m²	10.51 m²
Zones de réception du public	0 - RDC	Moquette	275.67 m²	227.69 m²
Zones de réception du public	0 - RDC	Sol collé	168.55 m²	149.29 m²

06 - Surface des types de sols

Marché de nettoyage	Niveau	Finition du sol	Surface	Surface pondérée
Zones de réception du public	0 - RDC	Tapis brosse	4.74 m²	4.74 m²
Zones de réception du public: 28			459.47 m²	392.22 m²
Zones espaces détente et sanitaires	0 - RDC	Carrelage	27.53 m²	27.53 m²
Zones espaces détente et sanitaires	0 - RDC	Sol collé	63.09 m²	56.78 m²
Zones espaces détente et sanitaires: 12			90.62 m²	84.31 m²
Total général: 63			979.14 m²	866.92 m²

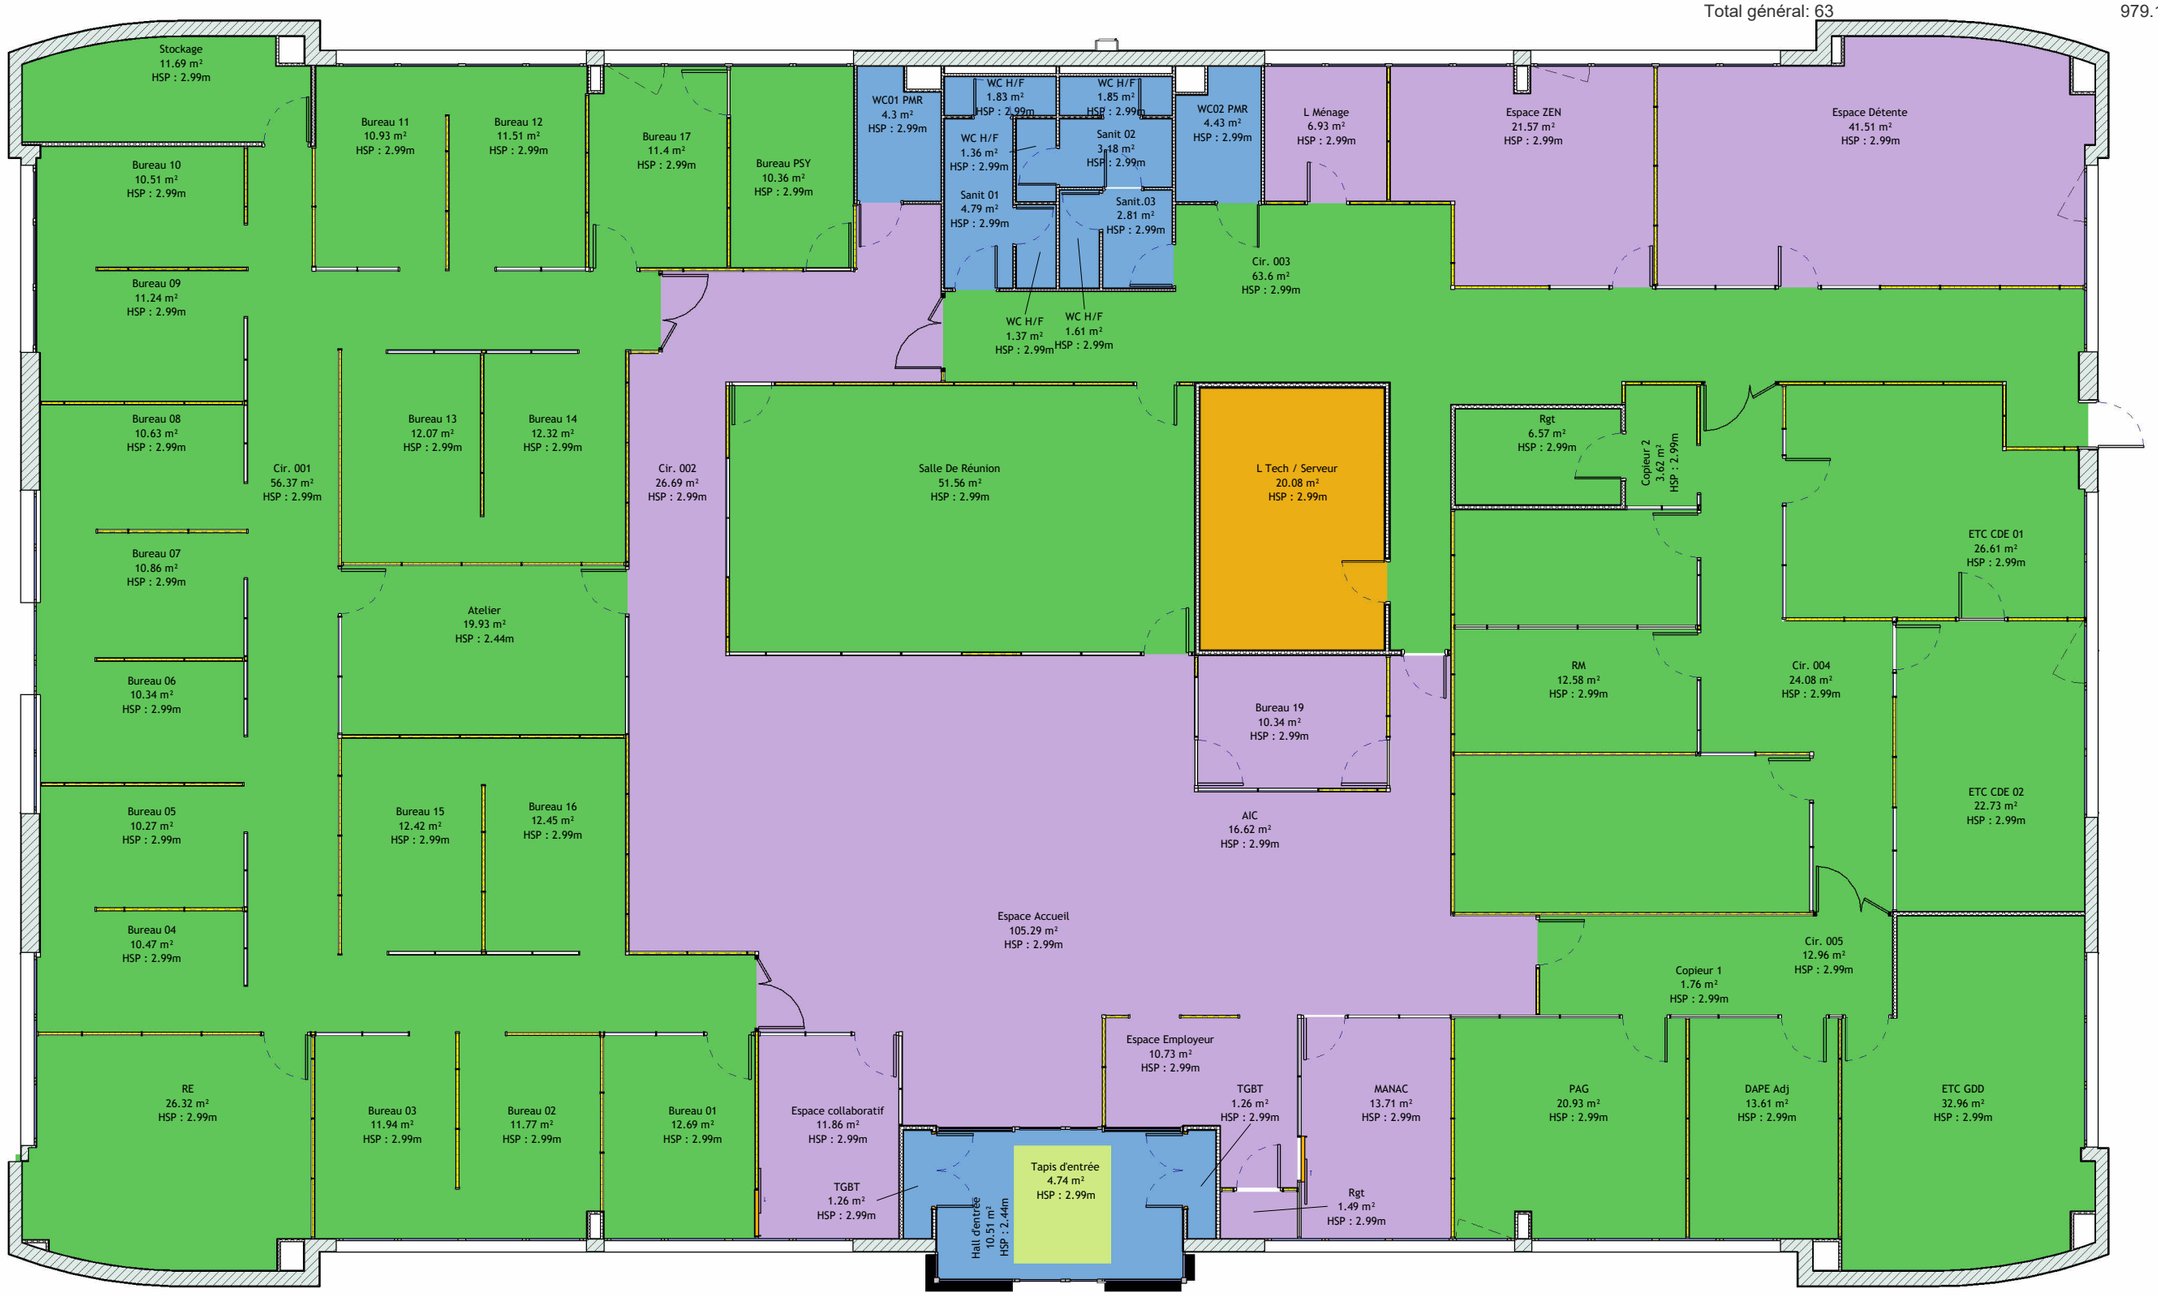

RÉPUBLIQUE FRANÇAISE
Liberté Égalité Fraternité

France Travail

Maître d'ouvrage
87 Rue Nuyens
33 000 BORDEAUX
Tel : 05 56 43 60 83
Fax : 05 56 43 60 66

Agence France Travail
AFT POITIERS FUTUROSCOPE
AVENUE JEAN MONNET
86 360 CHASSENEUIL DU POITOU

RDC - Type de sols

Projet : Etat des Lieux	Dessiné par : GBE	Ech. : 1 : 125	Date : 29/06/2026	Phase : EDL