


Zone de Nettoyage

- Hors marché
- Zones de réception du public
- Zones espaces détente et sanitaires

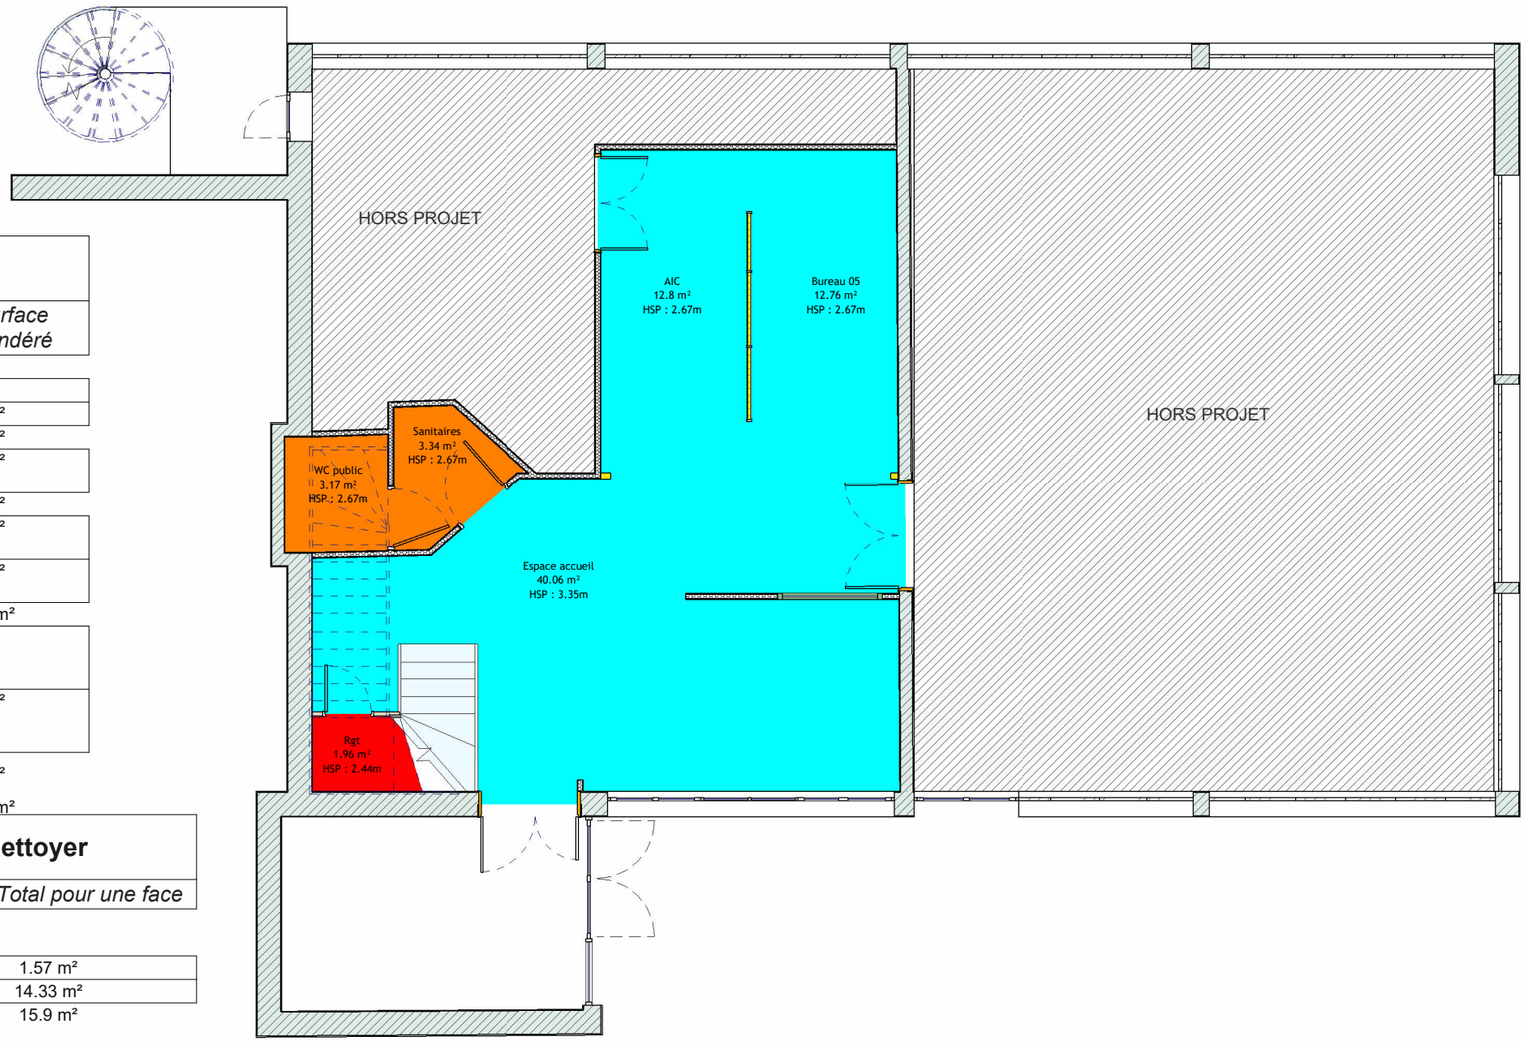

05 - Surfaces à nettoyer

Niveau	*Marché de nettoyage*	*Surface*	*Surface Pondéré*
0 - RDC	Hors marché	1.96 m²	1.96 m²
1- R+1	Hors marché	19.05 m²	19.05 m²
Hors marché: 3		21.01 m²	21.01 m²
1- R+1	Zones administratives	75.92 m²	67.75 m²
Zones administratives: 4		75.92 m²	67.75 m²
0 - RDC	Zones de réception du public	65.62 m²	57.78 m²
1- R+1	Zones de réception du public	92.73 m²	76.96 m²
Zones de réception du public: 9		158.35 m²	134.74 m²
0 - RDC	Zones espaces détente et sanitaires	6.51 m²	6.51 m²
1- R+1	Zones espaces détente et sanitaires	38.04 m²	35.15 m²
Zones espaces détente et sanitaires: 8		44.55 m²	41.66 m²
Total général: 24		299.84 m²	265.17 m²

07 - Surface des vitrages à nettoyer

Niveau	*Type*	*Nombre*	*Surface Total pour une face*
Vitrage intérieur			
0-RDC	Vitrage intérieur	1	1.57 m²
1-R+1	Vitrage intérieur	14	14.33 m²
Vitrage intérieur: 15			15.9 m²
Vitrages extérieur			
0-RDC	Vitrages extérieur	6	7.74 m²
1-R+1	Vitrages extérieur	57	28.33 m²
Vitrages extérieur: 63			36.07 m²

RÉPUBLIQUE FRANÇAISE
Liberté Égalité Fraternité


France Travail


Maître d'ouvrage
87 Rue Nuyens
33 000 BORDEAUX
Tel : 05 56 43 60 83
Fax : 05 56 43 60 66

Point Relais France Travail
CIVRAY
13 RUE NORBERT PORTEJOIE
86 400 CIVRAY

RDC - Surfaces à nettoyer

Projet : Etat des Lieux	Dessiné par : GBE	Ech. : 1 : 100	Date : 02/07/2026	Phase : EDL

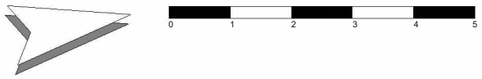

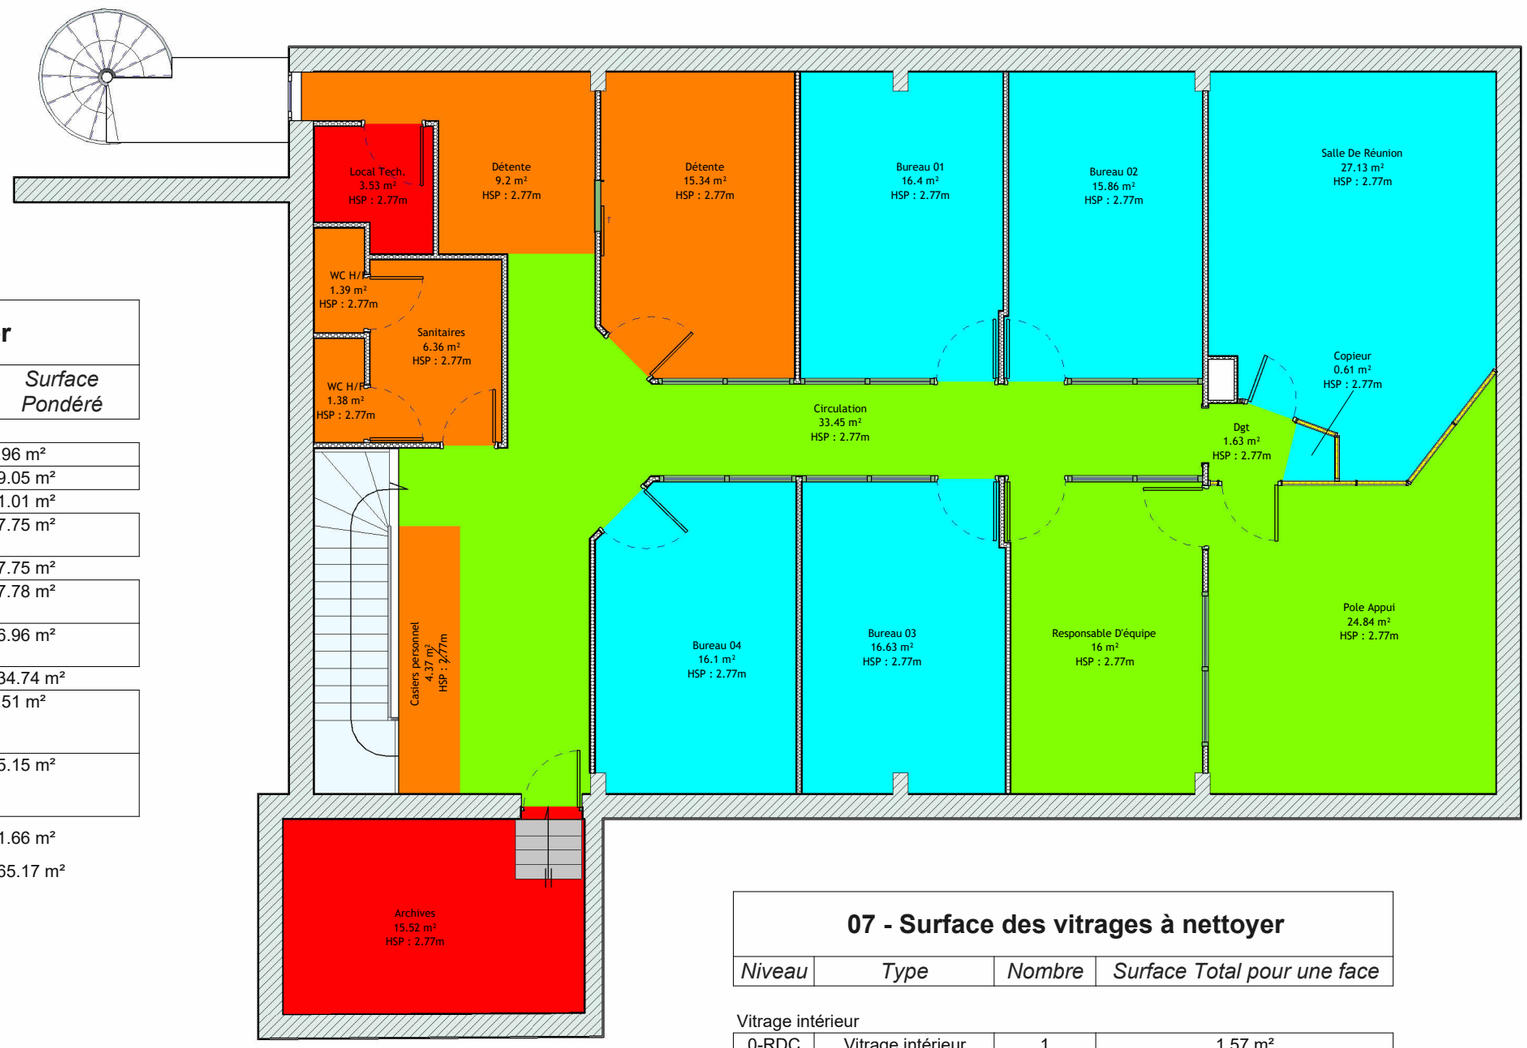

Zone de Nettoyage

- Hors marché
- Zones administratives
- Zones de réception du public
- Zones espaces détente et sanitaires

05 - Surfaces à nettoyer

Niveau	Marché de nettoyage	Surface	Surface Pondéré
0 - RDC	Hors marché	1.96 m²	1.96 m²
1- R+1	Hors marché	19.05 m²	19.05 m²
Hors marché: 3		21.01 m²	21.01 m²
1- R+1	Zones administratives	75.92 m²	67.75 m²
Zones administratives: 4		75.92 m²	67.75 m²
0 - RDC	Zones de réception du public	65.62 m²	57.78 m²
1- R+1	Zones de réception du public	92.73 m²	76.96 m²
Zones de réception du public: 9		158.35 m²	134.74 m²
0 - RDC	Zones espaces détente et sanitaires	6.51 m²	6.51 m²
1- R+1	Zones espaces détente et sanitaires	38.04 m²	35.15 m²
Zones espaces détente et sanitaires: 8		44.55 m²	41.66 m²
Total général: 24		299.84 m²	265.17 m²

07 - Surface des vitrages à nettoyer

Niveau	Type	Nombre	Surface Total pour une face
Vitrage intérieur			
0-RDC	Vitrage intérieur	1	1.57 m²
1-R+1	Vitrage intérieur	14	14.33 m²
Vitrage intérieur: 15			15.9 m²
Vitrages extérieur			
0-RDC	Vitrages extérieur	6	7.74 m²
1-R+1	Vitrages extérieur	57	28.33 m²
Vitrages extérieur: 63			36.07 m²

RÉPUBLIQUE FRANÇAISE
Liberté Égalité Fraternité

France Travail

Maître d'ouvrage
87 Rue Nuyens
33 000 BORDEAUX
Tel : 05 56 43 60 83
Fax : 05 56 43 60 66

Point Relais France Travail
CIVRAY
13 RUE NORBERT PORTEJOIE
86 400 CIVRAY

R+1 - Surfaces à nettoyer

Projet : Etat des Lieux	Dessiné par : GBE	Ech. : 1 : 100	Date : 02/07/2026	Phase : EDL



TYPE DE SOL

- Carrelage
- Sol collé



06 - Surface des types de sols

Finition du sol	*Niveau*	*Marché de nettoyage*	*Surface*	*Surface Pondérée*
Carrelage	0 - RDC	Zones espaces détente et sanitaires	6.51 m²	6.51 m²
Carrelage	1- R+1	Zones espaces détente et sanitaires	9.13 m²	9.13 m²
Carrelage: 5			15.64 m²	15.64 m²
Sol collé	0 - RDC	Hors marché	1.96 m²	1.96 m²
Sol collé	1- R+1	Hors marché	19.05 m²	19.05 m²
Sol collé	1- R+1	Zones administratives	75.92 m²	67.75 m²
Sol collé	0 - RDC	Zones de réception du public	65.62 m²	57.78 m²
Sol collé	1- R+1	Zones de réception du public	92.73 m²	76.96 m²
Sol collé	1- R+1	Zones espaces détente et sanitaires	28.92 m²	26.03 m²
Sol collé: 19			284.2 m²	249.53 m²
Total général			299.84 m²	265.17 m²

RÉPUBLIQUE FRANÇAISE
Liberté
Égalité
Fraternité


France Travail

Maître d'ouvrage
87 Rue Nuyens
33 000 BORDEAUX
Tel : 05 56 43 60 83
Fax : 05 56 43 60 66

Point Relais France Travail
CIVRAY
13 RUE NORBERT PORTEJOIE
86 400 CIVRAY

RDC - Type de sols

Projet : Etat des Lieux	**Dessiné par : GBE**	**Ech. : 1 : 100**	**Date : 02/07/2026**	**Phase : EDL**

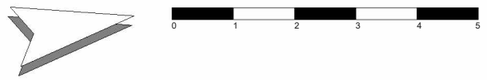



TYPE DE SOL

- Carrelage
- Sol collé

06 - Surface des types de sols

Finition du sol	*Niveau*	*Marché de nettoyage*	*Surface*	*Surface Pondérée*
Carrelage	0 - RDC	Zones espaces détente et sanitaires	6.51 m²	6.51 m²
Carrelage	1- R+1	Zones espaces détente et sanitaires	9.13 m²	9.13 m²
Carrelage: 5			15.64 m²	15.64 m²
Sol collé	0 - RDC	Hors marché	1.96 m²	1.96 m²
Sol collé	1- R+1	Hors marché	19.05 m²	19.05 m²
Sol collé	1- R+1	Zones administratives	75.92 m²	67.75 m²
Sol collé	0 - RDC	Zones de réception du public	65.62 m²	57.78 m²
Sol collé	1- R+1	Zones de réception du public	92.73 m²	76.96 m²
Sol collé	1- R+1	Zones espaces détente et sanitaires	28.92 m²	26.03 m²
Sol collé: 19			284.2 m²	249.53 m²
Total général			299.84 m²	265.17 m²

RÉPUBLIQUE FRANÇAISE
Liberté
Égalité
Fraternité

France Travail

Maître d'ouvrage
87 Rue Nuyens
33 000 BORDEAUX
Tel : 05 56 43 60 83
Fax : 05 56 43 60 66

Point Relais France Travail
CIVRAY
13 RUE NORBERT PORTEJOIE
86 400 CIVRAY

R+1 - Types de sols

Projet : Etat des Lieux	Dessiné par : GBE	Ech. : 1 : 100	Date : 02/07/2026	Phase : EDL