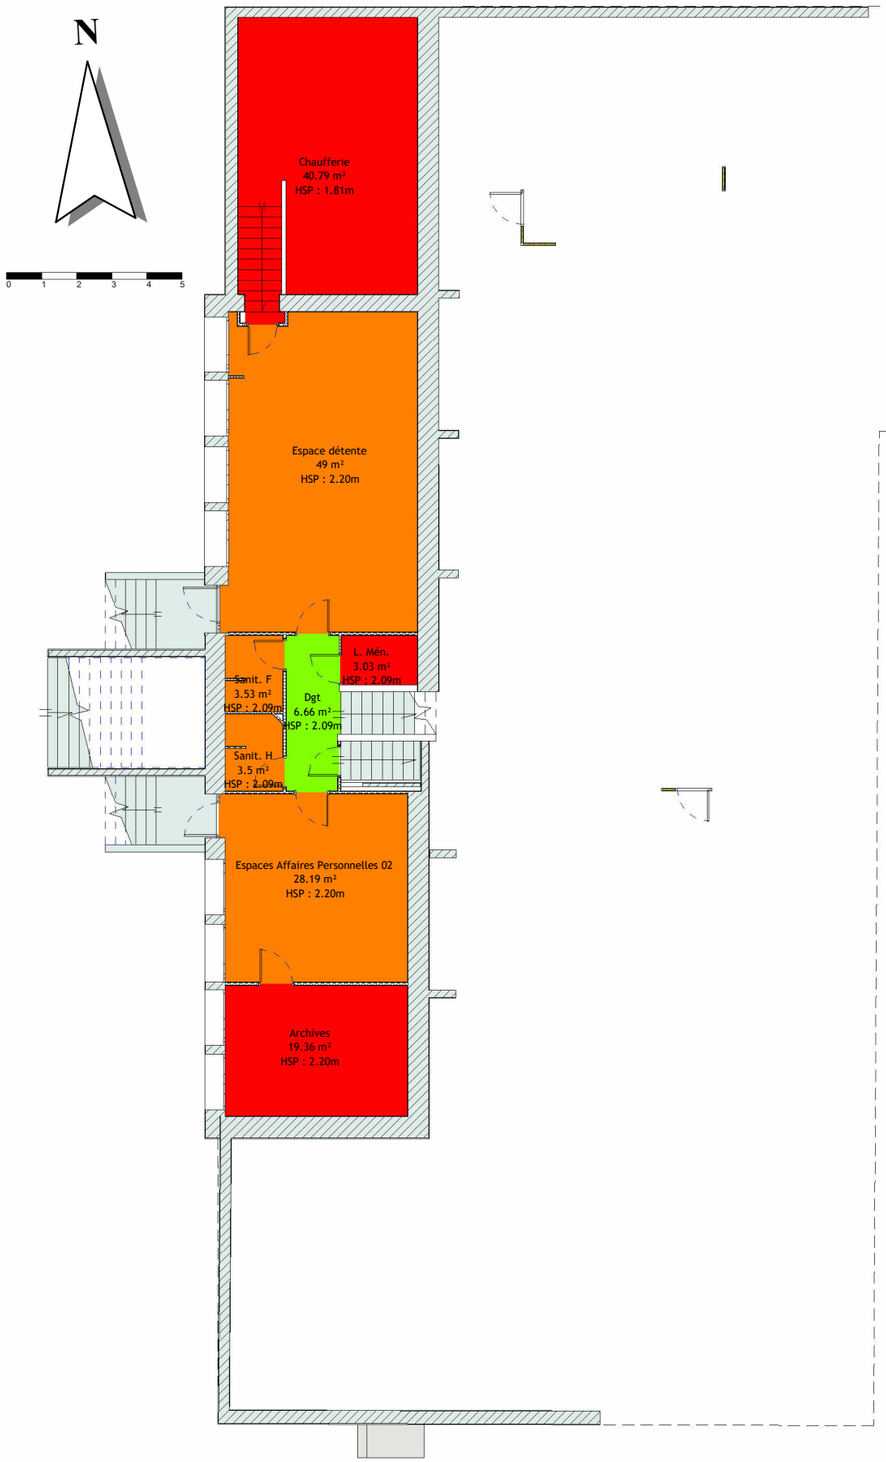


Zone de Nettoyage

- Hors marché
- Zones administratives
- Zones espaces détente et sanitaires

05 - Surfaces à nettoyer

Surface à nettoyer	*Niveau*	*Marché de nettoyage*	*Surface*	*Surface Pondéré*
Non	-1 - SS	Hors marché	63.19 m²	63.19 m²
Non	0 - RDC BAS	Hors marché	32.97 m²	32.97 m²
Non	0 - RDC HAUT	Hors marché	14.59 m²	14.59 m²
Non: 15			110.75 m²	110.75 m²
Oui	-1 - SS	Zones administratives	6.66 m²	6.66 m²
Oui	0 - RDC	Zones administratives	38.21 m²	38.11 m²
Oui	0 - RDC BAS	Zones administratives	239.2 m²	218.78 m²
Oui	0 - RDC HAUT	Zones administratives	115.79 m²	101.18 m²
Oui	0 - RDC	Zones de réception du public	14.28 m²	12.85 m²
Oui	0 - RDC BAS	Zones de réception du public	652.43 m²	544.02 m²
Oui	0 - RDC HAUT	Zones de réception du public	43.11 m²	38.8 m²
Oui	-1 - SS	Zones espaces détente et sanitaires	84.21 m²	76.49 m²
Oui	0 - RDC BAS	Zones espaces détente et sanitaires	30.69 m²	29.76 m²
Oui: 68			1224.58 m²	1066.66 m²
Total général: 83			1335.33 m²	1177.41 m²

07 - Surface vitrages à nettoyer

Niveau	*Type*	*Nombre*	*Surface Total pour une face*
Epaisseur 7cm - Mélaminé blanc 1.3cm			
0 - RDC	Epaisseur 7cm - Mélaminé blanc 1.3cm	1	1.26 m²
Epaisseur 7cm - Mélaminé blanc 1.3cm: 1			1.26 m²
Vitrage intérieur			
0 - RDC	Vitrage intérieur	107	182.15 m²
Vitrage intérieur: 107			182.15 m²
Vitrages extérieur			
-1-SS	Vitrages extérieur	8	6.92 m²
0 - RDC	Vitrages extérieur	134	229.15 m²
Vitrages extérieur: 142			236.07 m²

RÉPUBLIQUE FRANÇAISE
Liberté Égalité Fraternité

France Travail

Maître d'ouvrage
87 Rue Nuyens
33 000 BORDEAUX
Tel : 05 56 43 60 83
Fax : 05 56 43 60 66

Agence France Travail
LIMOGES VENTADOUR
18 RUE PAUL CLAUDEL
87 000 LIMOGES

SS - Surfaces à nettoyer

Projet : Etat des Lieux | **Dessiné par : GBE** | **Ech. : 1 : 175** | **Date : 29/06/2026** | **Phase : EDL**



RÉPUBLIQUE FRANÇAISE
Liberté Égalité Fraternité


France Travail

Maître d'ouvrage
87 Rue Nuyens
33 000 BORDEAUX
Tel : 05 56 43 60 83
Fax : 05 56 43 60 66

Agence France Travail
LIMOGES VENTADOUR
18 RUE PAUL CLAUDEL
87 000 LIMOGES

RDC - Surface à nettoyer

Projet : Etat des Lieux	Dessiné par : GBE	Ech. : 1 : 175	Date : 29/06/2026	Phase : EDL

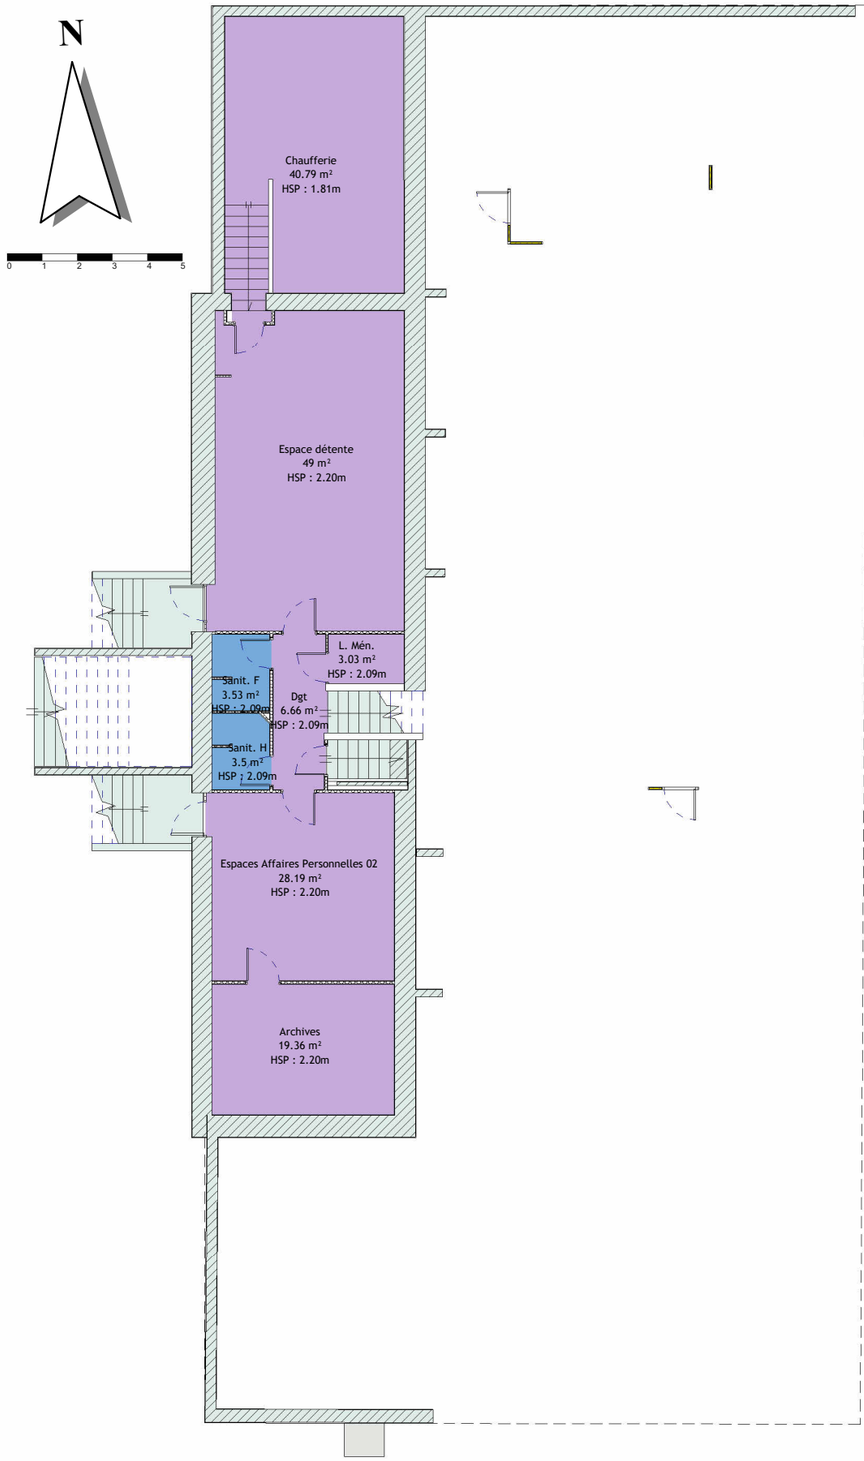

TYPE DE SOL

- Carrelage
- Sol collé

06 - Surface par types de sols

Finition du sol	*Marché de nettoyage*	*Niveau*	*Surface*	*Surface Pondérée*
Carrelage	Zones espaces détente et sanitaires	-1 - SS	7.02 m²	7.02 m²
Carrelage	Zones espaces détente et sanitaires	0 - RDC BAS	21.36 m²	21.36 m²
Carrelage: 7			28.39 m²	28.39 m²
Sol collé	Hors marché	-1 - SS	63.19 m²	63.19 m²
Sol collé	Hors marché	0 - RDC BAS	32.97 m²	32.97 m²
Sol collé	Hors marché	0 - RDC HAUT	14.59 m²	14.59 m²
Sol collé	Zones administratives	-1 - SS	6.66 m²	6.66 m²
Sol collé	Zones administratives	0 - RDC	38.21 m²	38.11 m²
Sol collé	Zones administratives	0 - RDC BAS	239.2 m²	218.78 m²
Sol collé	Zones administratives	0 - RDC HAUT	115.79 m²	101.18 m²
Sol collé	Zones de réception du public	0 - RDC	14.28 m²	12.85 m²
Sol collé	Zones de réception du public	0 - RDC BAS	642.37 m²	533.96 m²
Sol collé	Zones de réception du public	0 - RDC HAUT	43.11 m²	38.8 m²
Sol collé	Zones espaces détente et sanitaires	-1 - SS	77.19 m²	69.47 m²
Sol collé	Zones espaces détente et sanitaires	0 - RDC BAS	9.33 m²	8.39 m²
Sol collé: 75			1296.88 m²	1138.97 m²
Tapis brosse	Zones de réception du public	0 - RDC BAS	10.06 m²	10.06 m²
Tapis brosse: 1			10.06 m²	10.06 m²
Total général			1335.33 m²	1177.41 m²

RÉPUBLIQUE FRANÇAISE
Liberté Égalité Fraternité

France Travail

Maître d'ouvrage
87 Rue Nuyens
33 000 BORDEAUX
Tel : 05 56 43 60 83
Fax : 05 56 43 60 66

Agence France Travail
LIMOGES VENTADOUR
18 RUE PAUL CLAUDEL
87 000 LIMOGES

SS - Type de sols

Projet : Etat des Lieux | **Dessiné par : GBE** | **Ech. : 1 : 175** | **Date : 29/06/2026** | **Phase : EDL**



RÉPUBLIQUE FRANÇAISE
Liberté
Égalité
Fraternité

France Travail

Maître d'ouvrage
87 Rue Nuyens
33 000 BORDEAUX
Tel : 05 56 43 60 83
Fax : 05 56 43 60 66

Agence France Travail
LIMOGES VENTADOUR
18 RUE PAUL CLAUDEL
87 000 LIMOGES

RDC - Type de sols

Projet : Etat des Lieux	Dessiné par : GBE	Ech. : 1 : 175	Date : 29/06/2026	Phase : EDL