## 05 - Surfaces à nettoyer

| Niveau | Marché de nettoyage | Surface Pondéré |
|---|---|---|
| 0 - RDC | Hors marché | 37.1 m² |
| Non: 5 | | 37.1 m² |
| 0 - RDC | Zones administratives | 147.3 m² |
| 0 - RDC | Zones de réception du public | 204.15 m² |
| 0 - RDC | Zones espaces détente et sanitaires | 39.87 m² |
| Oui: 30 | | 391.31 m² |
| Total général: 35 | | 428.41 m² |

## 07 - Surface vitrages à nettoyer

| Niveau | Type | Nombre | Surface Total pour une face |
|---|---|---|---|
| Vitrage intérieur | | | |
| 0-RDC | Vitrage intérieur | 20 | 96.82 m² |
| Vitrage intérieur: 20 | | | 96.82 m² |
| Vitrages extérieur | | | |
| 0-RDC | Vitrages extérieur | 98 | 155.54 m² |
| Vitrages extérieur: 98 | | | 155.54 m² |

**Zone de Nettoyage**

- Hors marché
- Zones administratives
- Zones de réception du public
- Zones espaces détente et sanitaires




RÉPUBLIQUE FRANÇAISE
*Liberté Égalité Fraternité*


France Travail


**Maître d'ouvrage**
**87 Rue Nuyens**
**33 000 BORDEAUX**
**Tel : 05 56 43 60 83**
**Fax : 05 56 43 60 66**

**Agence France Travail**
**SAINT YRIEIX LA PERCHE**
**RUE DU 8 MAI 1945**
**87 500 SAINT YRIEIX LA PERCHE**


# RDC - Surfaces à nettoyer

**Projet : Etat des Lieux** | **Dessiné par : GBE** | **Ech. : 1 : 125** | **Date : 29/06/2026** | **Phase : EDL**

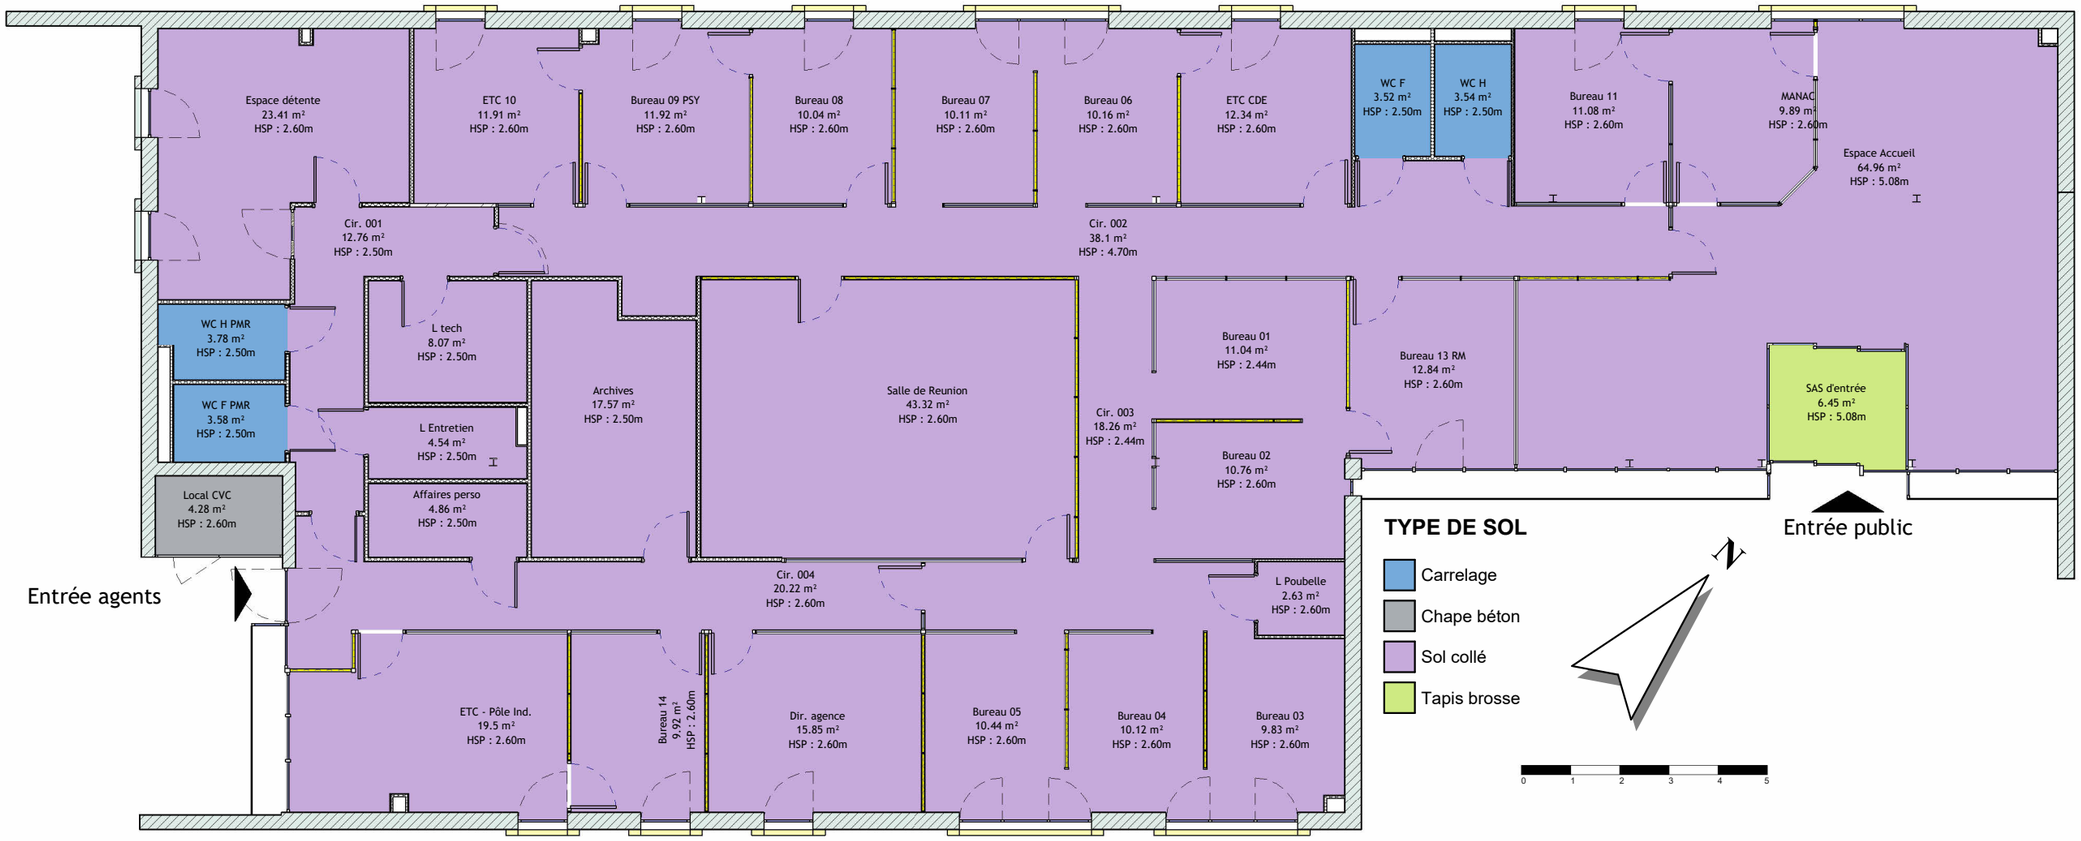


## 06 - Surface par types de sols

| *Finition du sol* | *Marché de nettoyage* | *Niveau* | *Surface Pondérée* |
|---|---|---|---|
| Carrelage | Zones espaces détente et sanitaires | 0 - RDC | 14.43 m² |
| Carrelage: 4 | | | 14.43 m² |
| Chape béton | Hors marché | 0 - RDC | 4.28 m² |
| Chape béton: 1 | | | 4.28 m² |
| Sol collé | Hors marché | 0 - RDC | 32.82 m² |
| Sol collé | Zones administratives | 0 - RDC | 147.3 m² |
| Sol collé | Zones de réception du public | 0 - RDC | 197.69 m² |
| Sol collé | Zones espaces détente et sanitaires | 0 - RDC | 25.44 m² |
| Sol collé: 29 | | | 403.25 m² |
| Tapis brosse | Zones de réception du public | 0 - RDC | 6.45 m² |
| Tapis brosse: 1 | | | 6.45 m² |
| Total général | | | 428.41 m² |

RÉPUBLIQUE FRANÇAISE
*Liberté Égalité Fraternité*

France Travail

**Maître d'ouvrage**
**87 Rue Nuyens**
**33 000 BORDEAUX**
**Tel : 05 56 43 60 83**
**Fax : 05 56 43 60 66**

**Agence France Travail**
**SAINT YRIEIX LA PERCHE**
**RUE DU 8 MAI 1945**
**87 500 SAINT YRIEIX LA PERCHE**

# RDC - Type de sols

**Projet : Etat des Lieux** | **Dessiné par : GBE** | **Ech. : 1 : 125** | **Date : 29/06/2026** | **Phase : EDL**