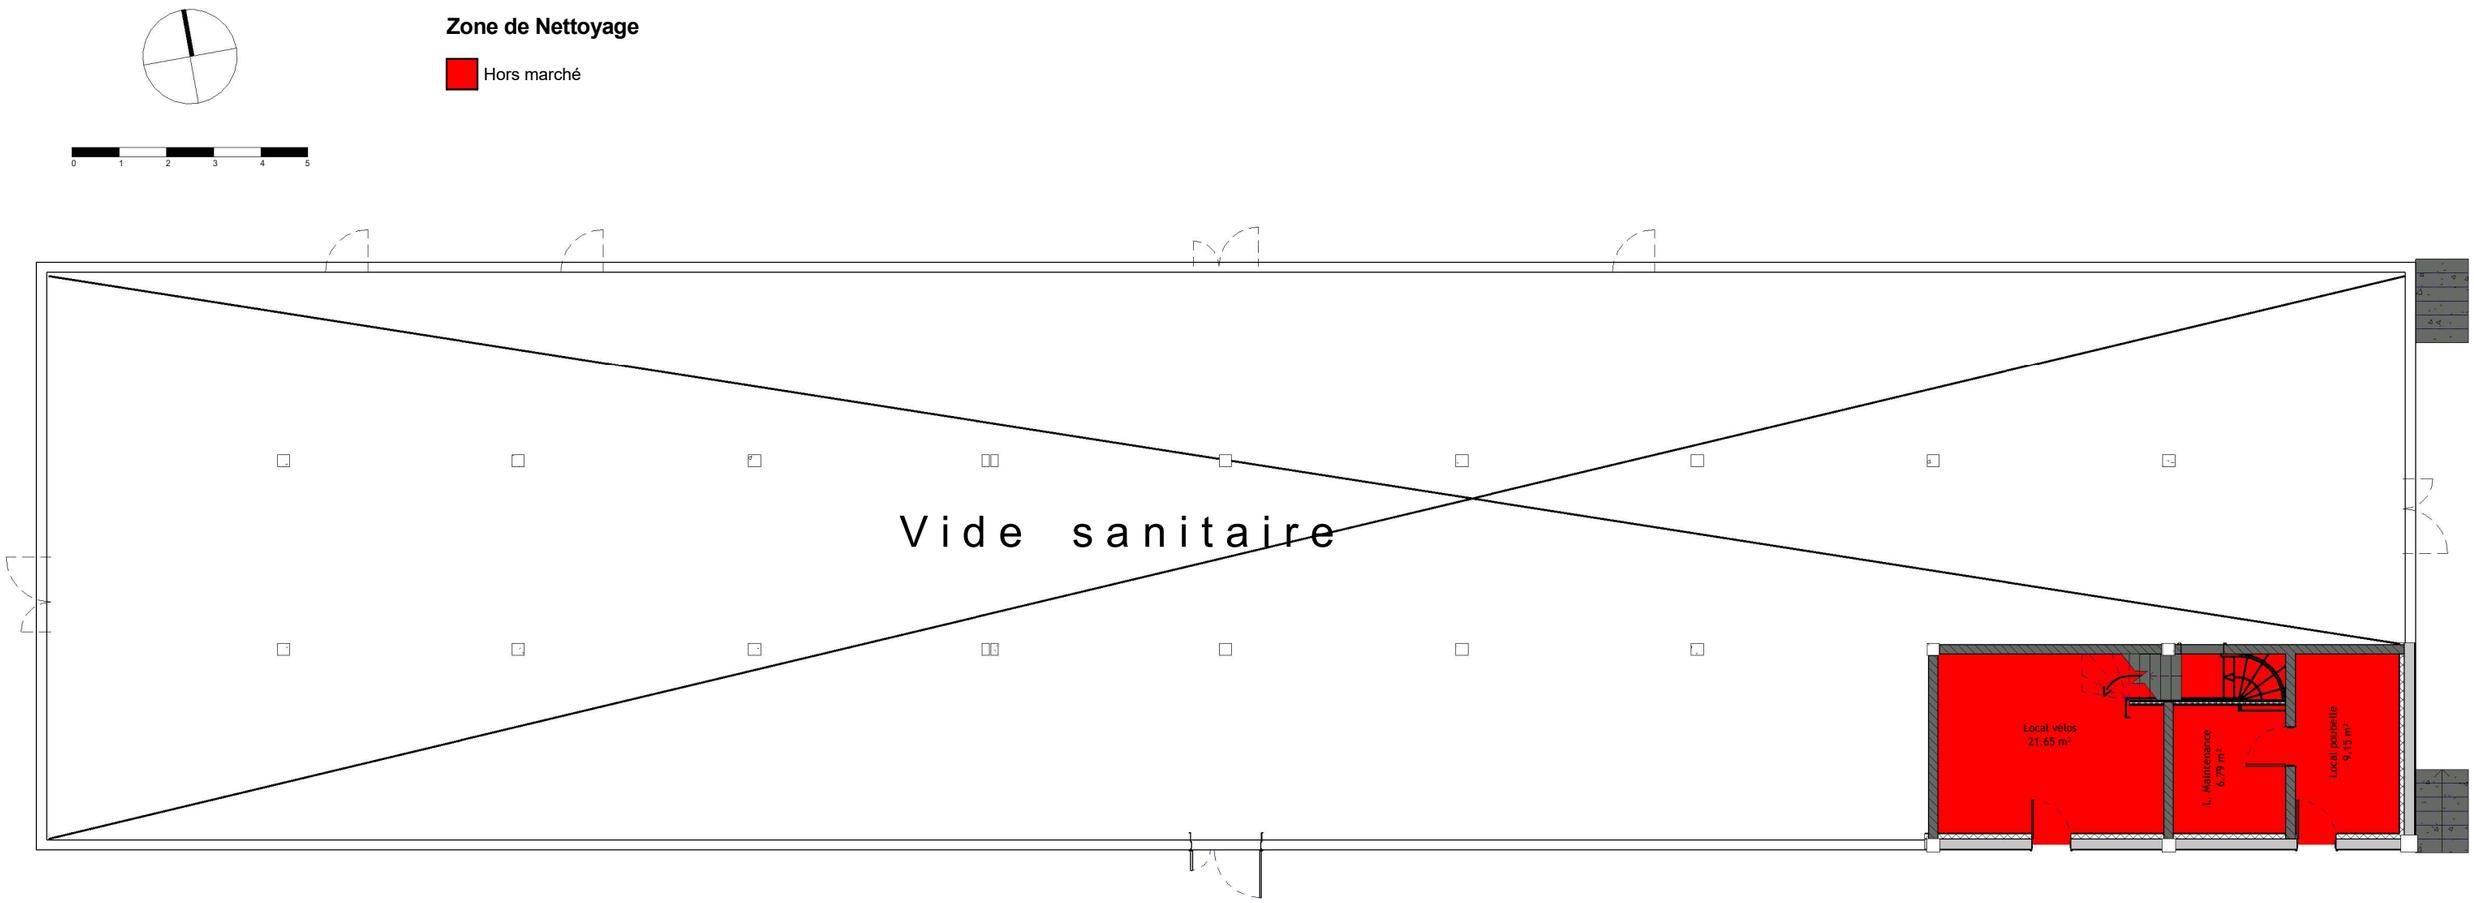


05 - Surfaces à nettoyer

Surface à nettoyer	*Niveau*	*Marché de nettoyage*	*Surface*	*Surface Pondéré*
Non	0 - RDC Bas	Hors marché	37.59 m²	37.59 m²
Non	0 - RDC	Hors marché	16.49 m²	16.49 m²
Non	0 - RDC Haut	Hors marché	28.91 m²	28.91 m²
Non	1 - R+1	Hors marché	25.42 m²	25.42 m²
Hors marché: 14			108.42 m²	108.42 m²
Oui	0 - RDC	Zones administratives	56.37 m²	47.22 m²
Oui	0 - RDC Haut	Zones administratives	2.92 m²	2.92 m²
Oui	1 - R+1	Zones administratives	225.5 m²	207.2 m²
Zones administratives: 16			284.78 m²	257.34 m²
Oui	0 - RDC	Zones de réception du public	433.99 m²	374.18 m²
Oui	1 - R+1	Zones de réception du public	196.66 m²	164.12 m²
Zones de réception du public: 36			630.65 m²	538.3 m²
Oui	0 - RDC	Zones espaces détente et sanitaires	16.98 m²	16.98 m²
Oui	1 - R+1	Zones espaces détente et sanitaires	104.78 m²	96.79 m²
Zones espaces détente et sanitaires: 10			121.76 m²	113.78 m²
Total général: 76			1145.61 m²	1017.83 m²

RÉPUBLIQUE FRANÇAISE
Liberté Égalité Fraternité

France Travail

Maître d'ouvrage
87 Rue Nuyens
33 000 BORDEAUX
Tel : 05 56 43 60 83
Fax : 05 56 43 60 66


Site de France Travail
APE BEGLES TERRES NEUVES
RUE ROBERT SCHUMAN - BAT B20
33 130 BEGLES

RDC Bas - Surfaces à nettoyer

Projet : Etat des Lieux	Dessiné par : RSA	Ech. : 1 : 130	Date : 21/12/2020	Phase : EDL

Zone de Nettoyage

- Hors marché
- Zones administratives
- Zones de réception du public
- Zones espaces détente et sanitaires

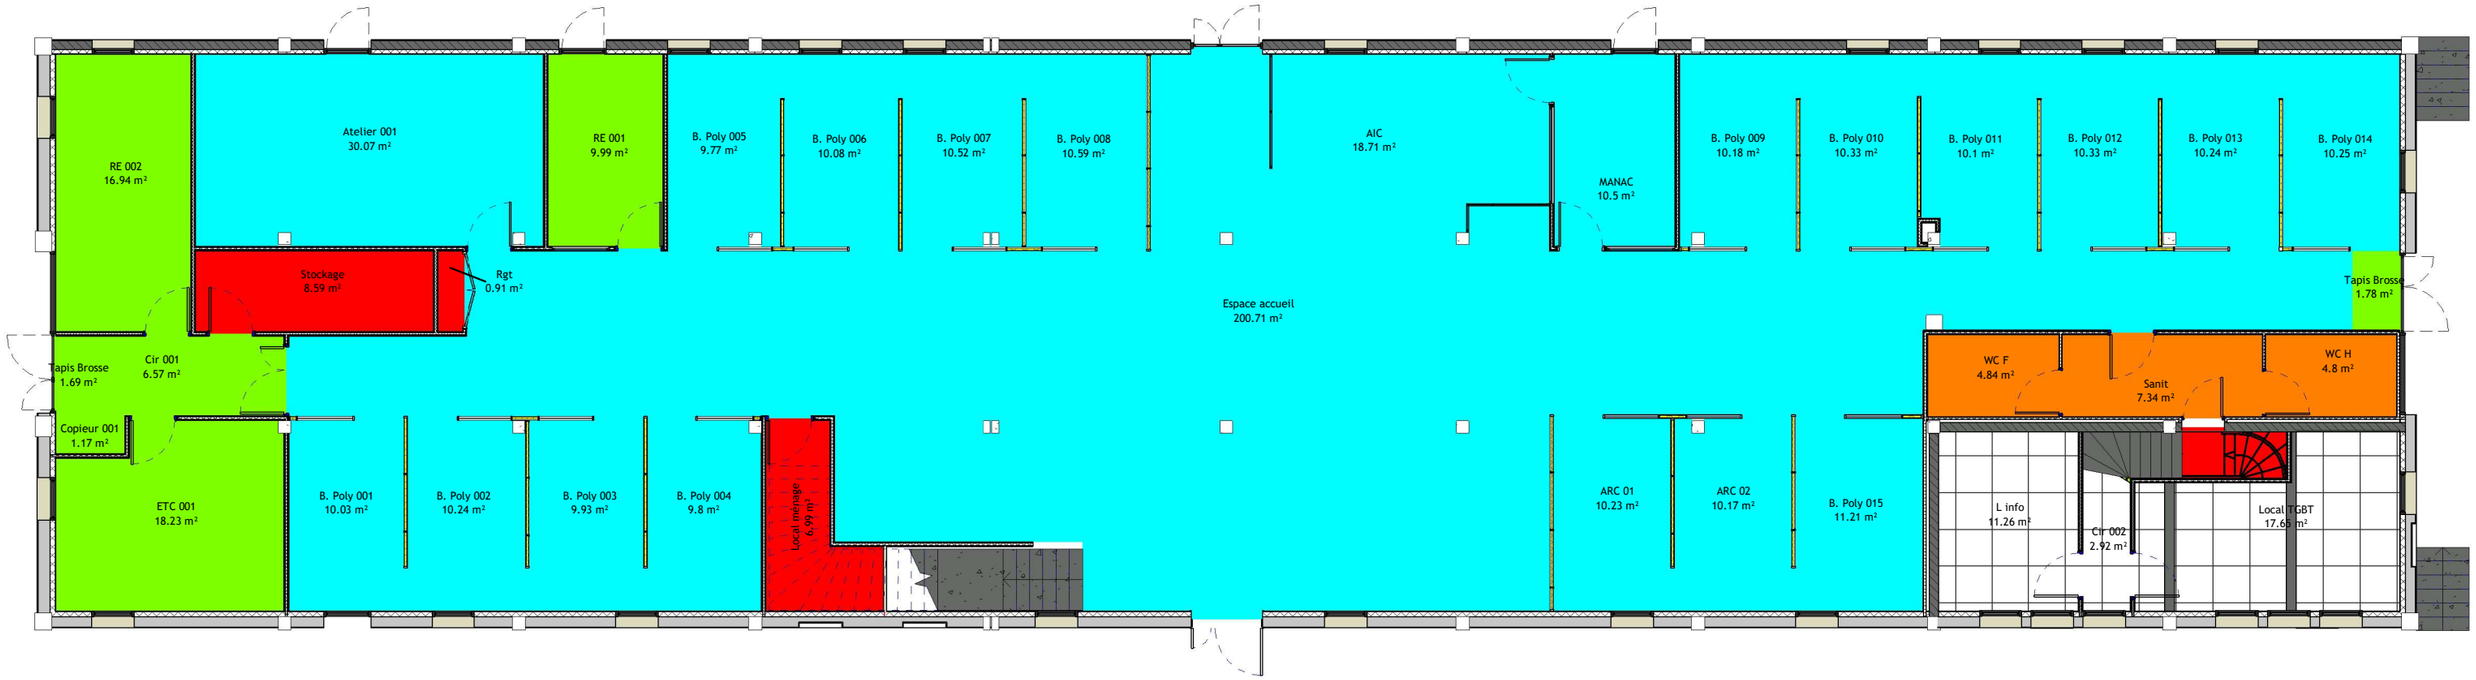

05 - Surfaces à nettoyer

Surface à nettoyer	*Niveau*	*Marché de nettoyage*	*Surface*	*Surface Pondéré*
Non	0 - RDC Bas	Hors marché	37.59 m²	37.59 m²
Non	0 - RDC	Hors marché	16.49 m²	16.49 m²
Non	0 - RDC Haut	Hors marché	28.91 m²	28.91 m²
Non	1 - R+1	Hors marché	25.42 m²	25.42 m²
Hors marché: 14			108.42 m²	108.42 m²
Oui	0 - RDC	Zones administratives	56.37 m²	47.22 m²
Oui	0 - RDC Haut	Zones administratives	2.92 m²	2.92 m²
Oui	1 - R+1	Zones administratives	225.5 m²	207.2 m²
Zones administratives: 16			284.78 m²	257.34 m²
Oui	0 - RDC	Zones de réception du public	433.99 m²	374.18 m²
Oui	1 - R+1	Zones de réception du public	196.66 m²	164.12 m²
Zones de réception du public: 36			630.65 m²	538.3 m²
Oui	0 - RDC	Zones espaces détente et sanitaires	16.98 m²	16.98 m²
Oui	1 - R+1	Zones espaces détente et sanitaires	104.78 m²	96.79 m²
Zones espaces détente et sanitaires: 10			121.76 m²	113.78 m²
Total général: 76			1145.61 m²	1017.83 m²

Identification Vitrage Ext. / Int.

Niveau	*Type*	*Nombre*	*Accessible*	*Surface Accessible*	*Surface non Accessible*
0 - RDC	Vitrage extérieur	101	Oui	100.92 m²	0 m²
1 - R+1	Vitrage extérieur	95	Non	0 m²	80.51 m²
0 - RDC	Vitrage intérieur	27	Oui	74.74 m²	0 m²
1 - R+1	Vitrage intérieur	7	Non	0 m²	21.28 m²
1 - R+1	Vitrage intérieur	6	Oui	10.58 m²	0 m²
Total général: 236				186.24 m²	101.79 m²

RÉPUBLIQUE FRANÇAISE
Liberté Égalité Fraternité

France Travail

Maître d'ouvrage
87 Rue Nuyens
33 000 BORDEAUX
Tel : 05 56 43 60 83
Fax : 05 56 43 60 66

Site de France Travail
APE BEGLES TERRES NEUVES
RUE ROBERT SCHUMAN - BAT B20
33 130 BEGLES

RDC - Surfaces à nettoyer

Projet : Etat des Lieux	**Dessiné par : RSA**	**Ech. : 1 : 130**	**Date : 21/12/2020**	**Phase : EDL**



05 - Surfaces à nettoyer

Surface à nettoyer	Niveau	Marché de nettoyage	Surface	Surface Pondéré
Non	0 - RDC Bas	Hors marché	37.59 m²	37.59 m²
Non	0 - RDC	Hors marché	16.49 m²	16.49 m²
Non	0 - RDC Haut	Hors marché	28.91 m²	28.91 m²
Non	1 - R+1	Hors marché	25.42 m²	25.42 m²
Hors marché: 14			108.42 m²	108.42 m²
Oui	0 - RDC	Zones administratives	56.37 m²	47.22 m²
Oui	0 - RDC Haut	Zones administratives	2.92 m²	2.92 m²
Oui	1 - R+1	Zones administratives	225.5 m²	207.2 m²
Zones administratives: 16			284.78 m²	257.34 m²
Oui	0 - RDC	Zones de réception du public	433.99 m²	374.18 m²
Oui	1 - R+1	Zones de réception du public	196.66 m²	164.12 m²
Zones de réception du public: 36			630.65 m²	538.3 m²
Oui	0 - RDC	Zones espaces détente et sanitaires	16.98 m²	16.98 m²
Oui	1 - R+1	Zones espaces détente et sanitaires	104.78 m²	96.79 m²
Zones espaces détente et sanitaires: 10			121.76 m²	113.78 m²
Total général: 76			1145.61 m²	1017.83 m²

Identification Vitrage Ext. / Int.

Niveau	Type	Nombre	Accessible	Surface Accessible	Surface non Accessible
0 - RDC	Vitrage extérieur	101	Oui	100.92 m²	0 m²
1 - R+1	Vitrage extérieur	95	Non	0 m²	80.51 m²
0 - RDC	Vitrage intérieur	27	Oui	74.74 m²	0 m²
1 - R+1	Vitrage intérieur	7	Non	0 m²	21.28 m²
1 - R+1	Vitrage intérieur	6	Oui	10.58 m²	0 m²
Total général: 236				186.24 m²	101.79 m²

RÉPUBLIQUE FRANÇAISE
Liberté Égalité Fraternité

France Travail

Maître d'ouvrage
87 Rue Nuyens
33 000 BORDEAUX
Tel : 05 56 43 60 83
Fax : 05 56 43 60 66

Site de France Travail
APE BEGLES TERRES NEUVES
RUE ROBERT SCHUMAN - BAT B20
33 130 BEGLES

R+1 - Surfaces à nettoyer

Projet : Etat des Lieux | **Dessiné par : RSA** | **Ech. : 1 : 130** | **Date : 21/12/2020** | **Phase : EDL**