

06 - Surface par types de sols

Finition du sol	*Marché de nettoyage*	*Niveau*	*Surface*	*Surface Pondérée*
Carrelage	Hors marché	0 - RDC Bas	9.15 m²	9.15 m²
Carrelage	Zones espaces détente et sanitaires	0 - RDC	16.98 m²	16.98 m²
Carrelage	Zones espaces détente et sanitaires	1 - R+1	24.94 m²	24.94 m²
Carrelage: 9			51.08 m²	51.08 m²
Chape béton	Hors marché	0 - RDC Bas	28.44 m²	28.44 m²
Chape béton: 2			28.44 m²	28.44 m²
Sol collé	Hors marché	0 - RDC	16.49 m²	16.49 m²
Sol collé	Hors marché	0 - RDC Haut	28.91 m²	28.91 m²
Sol collé	Hors marché	1 - R+1	25.42 m²	25.42 m²
Sol collé	Zones administratives	0 - RDC	52.9 m²	43.75 m²

06 - Surface par types de sols

Finition du sol	*Marché de nettoyage*	*Niveau*	*Surface*	*Surface Pondérée*
Sol collé	Zones administratives	0 - RDC Haut	2.92 m²	2.92 m²
Sol collé	Zones administratives	1 - R+1	225.5 m²	207.2 m²
Sol collé	Zones de réception du public	0 - RDC	433.99 m²	374.18 m²
Sol collé	Zones de réception du public	1 - R+1	196.66 m²	164.12 m²
Sol collé	Zones espaces détente et sanitaires	1 - R+1	79.83 m²	71.85 m²
Sol collé: 63			1062.62 m²	934.84 m²
Tapis brosse	Zones administratives	0 - RDC	3.47 m²	3.47 m²
Tapis brosse: 2			3.47 m²	3.47 m²
Total général			1145.61 m²	1017.83 m²

RÉPUBLIQUE FRANÇAISE
Liberté Égalité Fraternité

France Travail

Maître d'ouvrage
87 Rue Nuyens
33 000 BORDEAUX
Tel : 05 56 43 60 83
Fax : 05 56 43 60 66


Site de France Travail
APE BEGLES TERRES NEUVES
RUE ROBERT SCHUMAN - BAT B20
33 130 BEGLES

RDC Bas - Type de sols

Projet : Etat des Lieux	**Dessiné par : RSA**	**Ech. : 1 : 130**	**Date : 21/12/2020**	**Phase : EDL**

PE - TYPE DE SOL

- Carrelage
- Chape béton
- Sol collé
- Tapis brosse

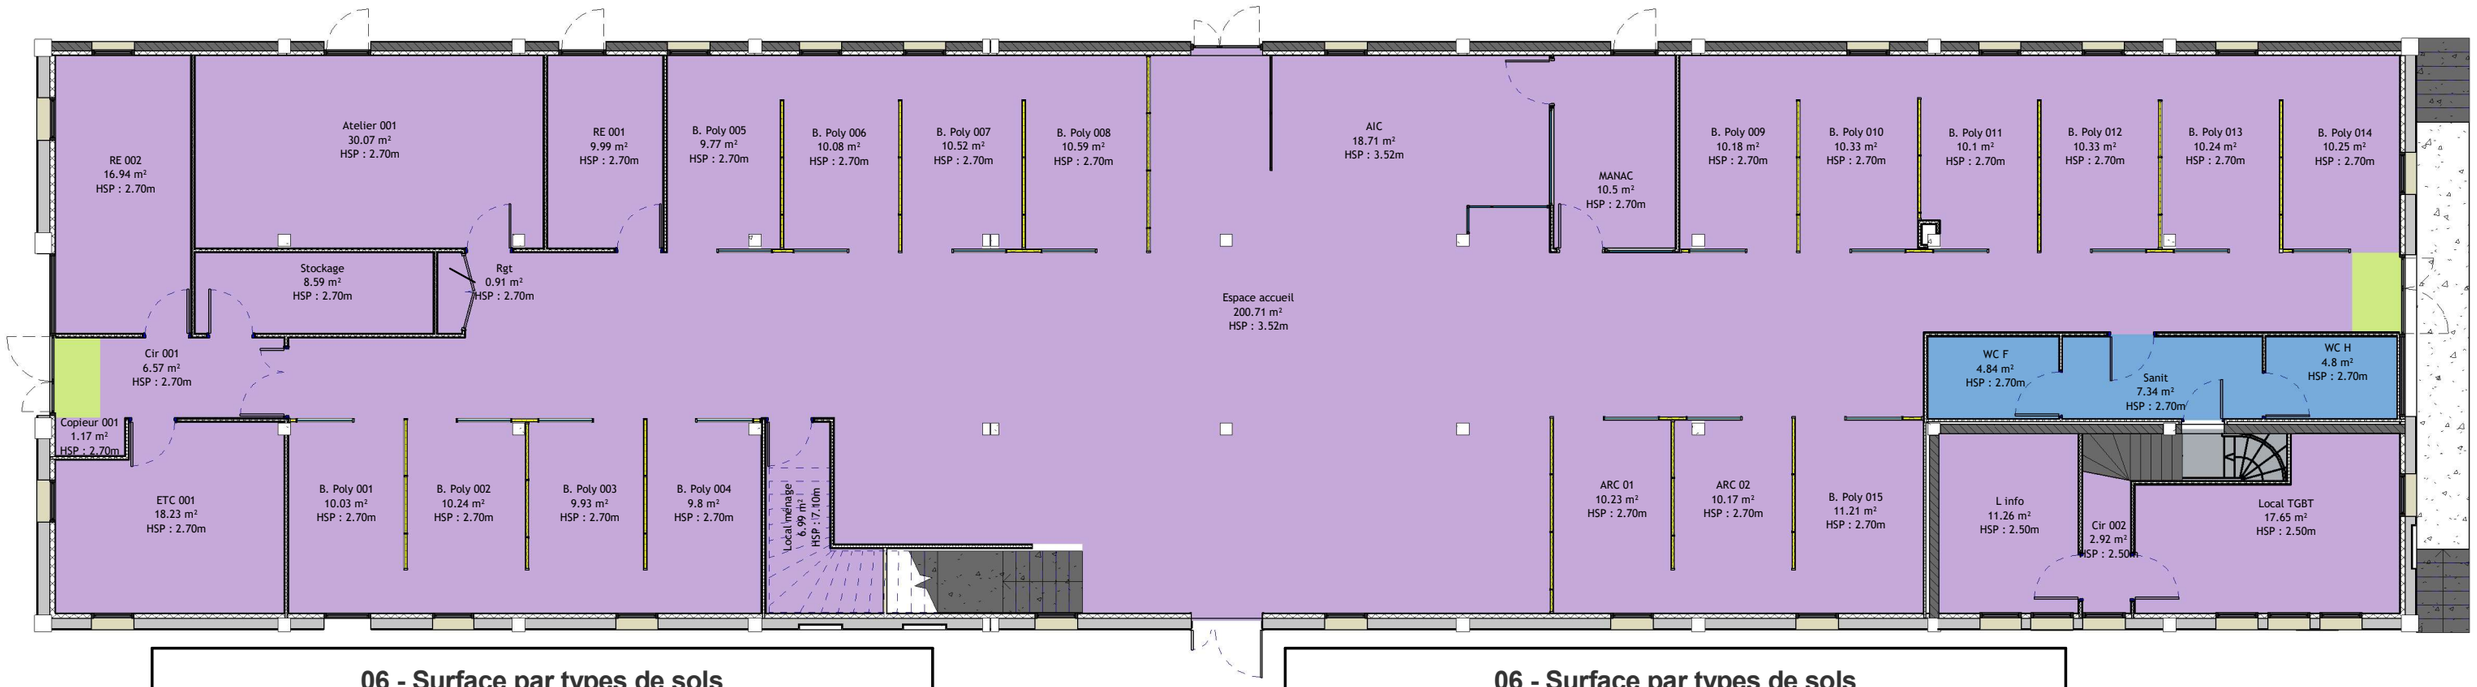

06 - Surface par types de sols

Finition du sol	*Marché de nettoyage*	*Niveau*	*Surface*	*Surface Pondérée*
Carrelage	Hors marché	0 - RDC Bas	9.15 m²	9.15 m²
Carrelage	Zones espaces détente et sanitaires	0 - RDC	16.98 m²	16.98 m²
Carrelage	Zones espaces détente et sanitaires	1 - R+1	24.94 m²	24.94 m²
Carrelage: 9			51.08 m²	51.08 m²
Chape béton	Hors marché	0 - RDC Bas	28.44 m²	28.44 m²
Chape béton: 2			28.44 m²	28.44 m²
Sol collé	Hors marché	0 - RDC	16.49 m²	16.49 m²
Sol collé	Hors marché	0 - RDC Haut	28.91 m²	28.91 m²
Sol collé	Hors marché	1 - R+1	25.42 m²	25.42 m²
Sol collé	Zones administratives	0 - RDC	52.9 m²	43.75 m²

06 - Surface par types de sols

Finition du sol	*Marché de nettoyage*	*Niveau*	*Surface*	*Surface Pondérée*
Sol collé	Zones administratives	0 - RDC Haut	2.92 m²	2.92 m²
Sol collé	Zones administratives	1 - R+1	225.5 m²	207.2 m²
Sol collé	Zones de réception du public	0 - RDC	433.99 m²	374.18 m²
Sol collé	Zones de réception du public	1 - R+1	196.66 m²	164.12 m²
Sol collé	Zones espaces détente et sanitaires	1 - R+1	79.83 m²	71.85 m²
Sol collé: 63			1062.62 m²	934.84 m²
Tapis brosse	Zones administratives	0 - RDC	3.47 m²	3.47 m²
Tapis brosse: 2			3.47 m²	3.47 m²
Total général			1145.61 m²	1017.83 m²

RÉPUBLIQUE FRANÇAISE
Liberté Égalité Fraternité


France Travail

Maître d'ouvrage
87 Rue Nuyens
33 000 BORDEAUX
Tel : 05 56 43 60 83
Fax : 05 56 43 60 66

Site de France Travail
APE BEGLES TERRES NEUVES
RUE ROBERT SCHUMAN - BAT B20
33 130 BEGLES

RDC - Type de sols


Projet : Etat des Lieux | **Dessiné par : RSA** | **Ech. : 1 : 130** | **Date : 21/12/2020** | **Phase : EDL**

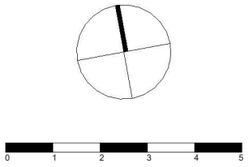

PE - TYPE DE SOL

Carrelage

Sol collé

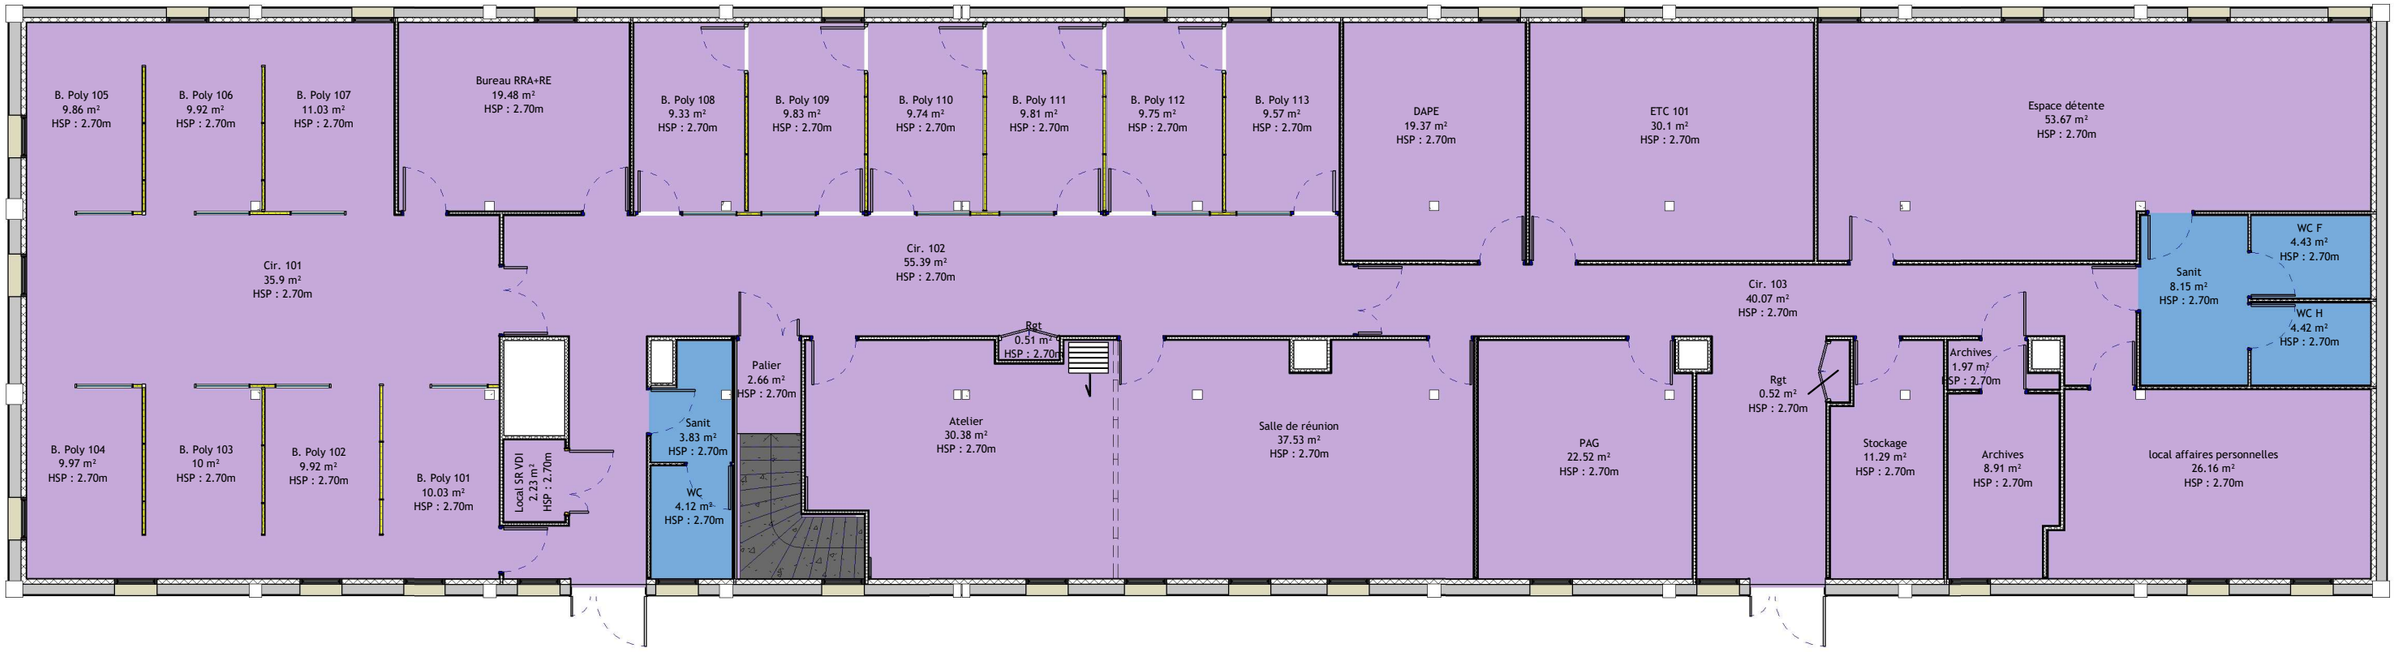

06 - Surface par types de sols

Finition du sol	*Marché de nettoyage*	*Niveau*	*Surface*	*Surface Pondérée*
Carrelage	Hors marché	0 - RDC Bas	9.15 m²	9.15 m²
Carrelage	Zones espaces détente et sanitaires	0 - RDC	16.98 m²	16.98 m²
Carrelage	Zones espaces détente et sanitaires	1 - R+1	24.94 m²	24.94 m²
Carrelage: 9			51.08 m²	51.08 m²
Chape béton	Hors marché	0 - RDC Bas	28.44 m²	28.44 m²
Chape béton: 2			28.44 m²	28.44 m²
Sol collé	Hors marché	0 - RDC	16.49 m²	16.49 m²
Sol collé	Hors marché	0 - RDC Haut	28.91 m²	28.91 m²
Sol collé	Hors marché	1 - R+1	25.42 m²	25.42 m²
Sol collé	Zones administratives	0 - RDC	52.9 m²	43.75 m²

06 - Surface par types de sols

Finition du sol	*Marché de nettoyage*	*Niveau*	*Surface*	*Surface Pondérée*
Sol collé	Zones administratives	0 - RDC Haut	2.92 m²	2.92 m²
Sol collé	Zones administratives	1 - R+1	225.5 m²	207.2 m²
Sol collé	Zones de réception du public	0 - RDC	433.99 m²	374.18 m²
Sol collé	Zones de réception du public	1 - R+1	196.66 m²	164.12 m²
Sol collé	Zones espaces détente et sanitaires	1 - R+1	79.83 m²	71.85 m²
Sol collé: 63			1062.62 m²	934.84 m²
Tapis brosse	Zones administratives	0 - RDC	3.47 m²	3.47 m²
Tapis brosse: 2			3.47 m²	3.47 m²
Total général			1145.61 m²	1017.83 m²

RÉPUBLIQUE FRANÇAISE
Liberté Égalité Fraternité

France Travail

Maître d'ouvrage
87 Rue Nuyens
33 000 BORDEAUX
Tel : 05 56 43 60 83
Fax : 05 56 43 60 66

Site de France Travail
APE BEGLES TERRES NEUVES
RUE ROBERT SCHUMAN - BAT B20
33 130 BEGLES

R+1 - Type de sols

Projet : Etat des Lieux | **Dessiné par : RSA** | **Ech. : 1 : 130** | **Date : 21/12/2020** | **Phase : EDL**