
06 - Surface par types de sols

Finition du sol	Marché de nettoyage	Niveau	Surface	Surface Pondérée
Carrelage	Hors marché	1 - RDC	6.76 m²	6.76 m²
Carrelage: 1			6.76 m²	6.76 m²
Chape béton	Hors marché	0 - SS	671.12 m²	671.12 m²
Chape béton	Hors marché	1 - RDC	29.33 m²	29.33 m²
Chape béton: 6			700.45 m²	700.45 m²
Sol collé	Hors marché	1 - RDC	16.48 m²	16.48 m²
Sol collé: 6			16.48 m²	16.48 m²
Hors marché: 13			723.69 m²	723.69 m²
Sol collé	Zones administratives	0 - SS	15.36 m²	15.36 m²
Sol collé	Zones administratives	1 - RDC	272.14 m²	243.74 m²
Sol collé: 11			287.5 m²	259.1 m²

06 - Surface par types de sols

Finition du sol	Marché de nettoyage	Niveau	Surface	Surface Pondérée
Tapis brosse	Zones administratives	0 - SS	5.6 m²	5.6 m²
Tapis brosse	Zones administratives	1 - RDC	3.19 m²	3.19 m²
Tapis brosse: 2			8.79 m²	8.79 m²
Zones administratives: 13			296.3 m²	267.89 m²
Sol collé	Zones de réception du public	1 - RDC	492.29 m²	412.98 m²
Sol collé: 29			492.29 m²	412.98 m²
Tapis brosse	Zones de réception du public	1 - RDC	3.98 m²	3.98 m²
Tapis brosse: 1			3.98 m²	3.98 m²
Zones de réception du public: 30			496.28 m²	416.96 m²
Carrelage	Zones espaces détente et sanitaires	1 - RDC	38.19 m²	38.19 m²
Carrelage: 8			38.19 m²	38.19 m²
Sol collé	Zones espaces détente et sanitaires	0 - SS	45.59 m²	41.03 m²
Sol collé	Zones espaces détente et sanitaires	1 - RDC	22.05 m²	19.85 m²

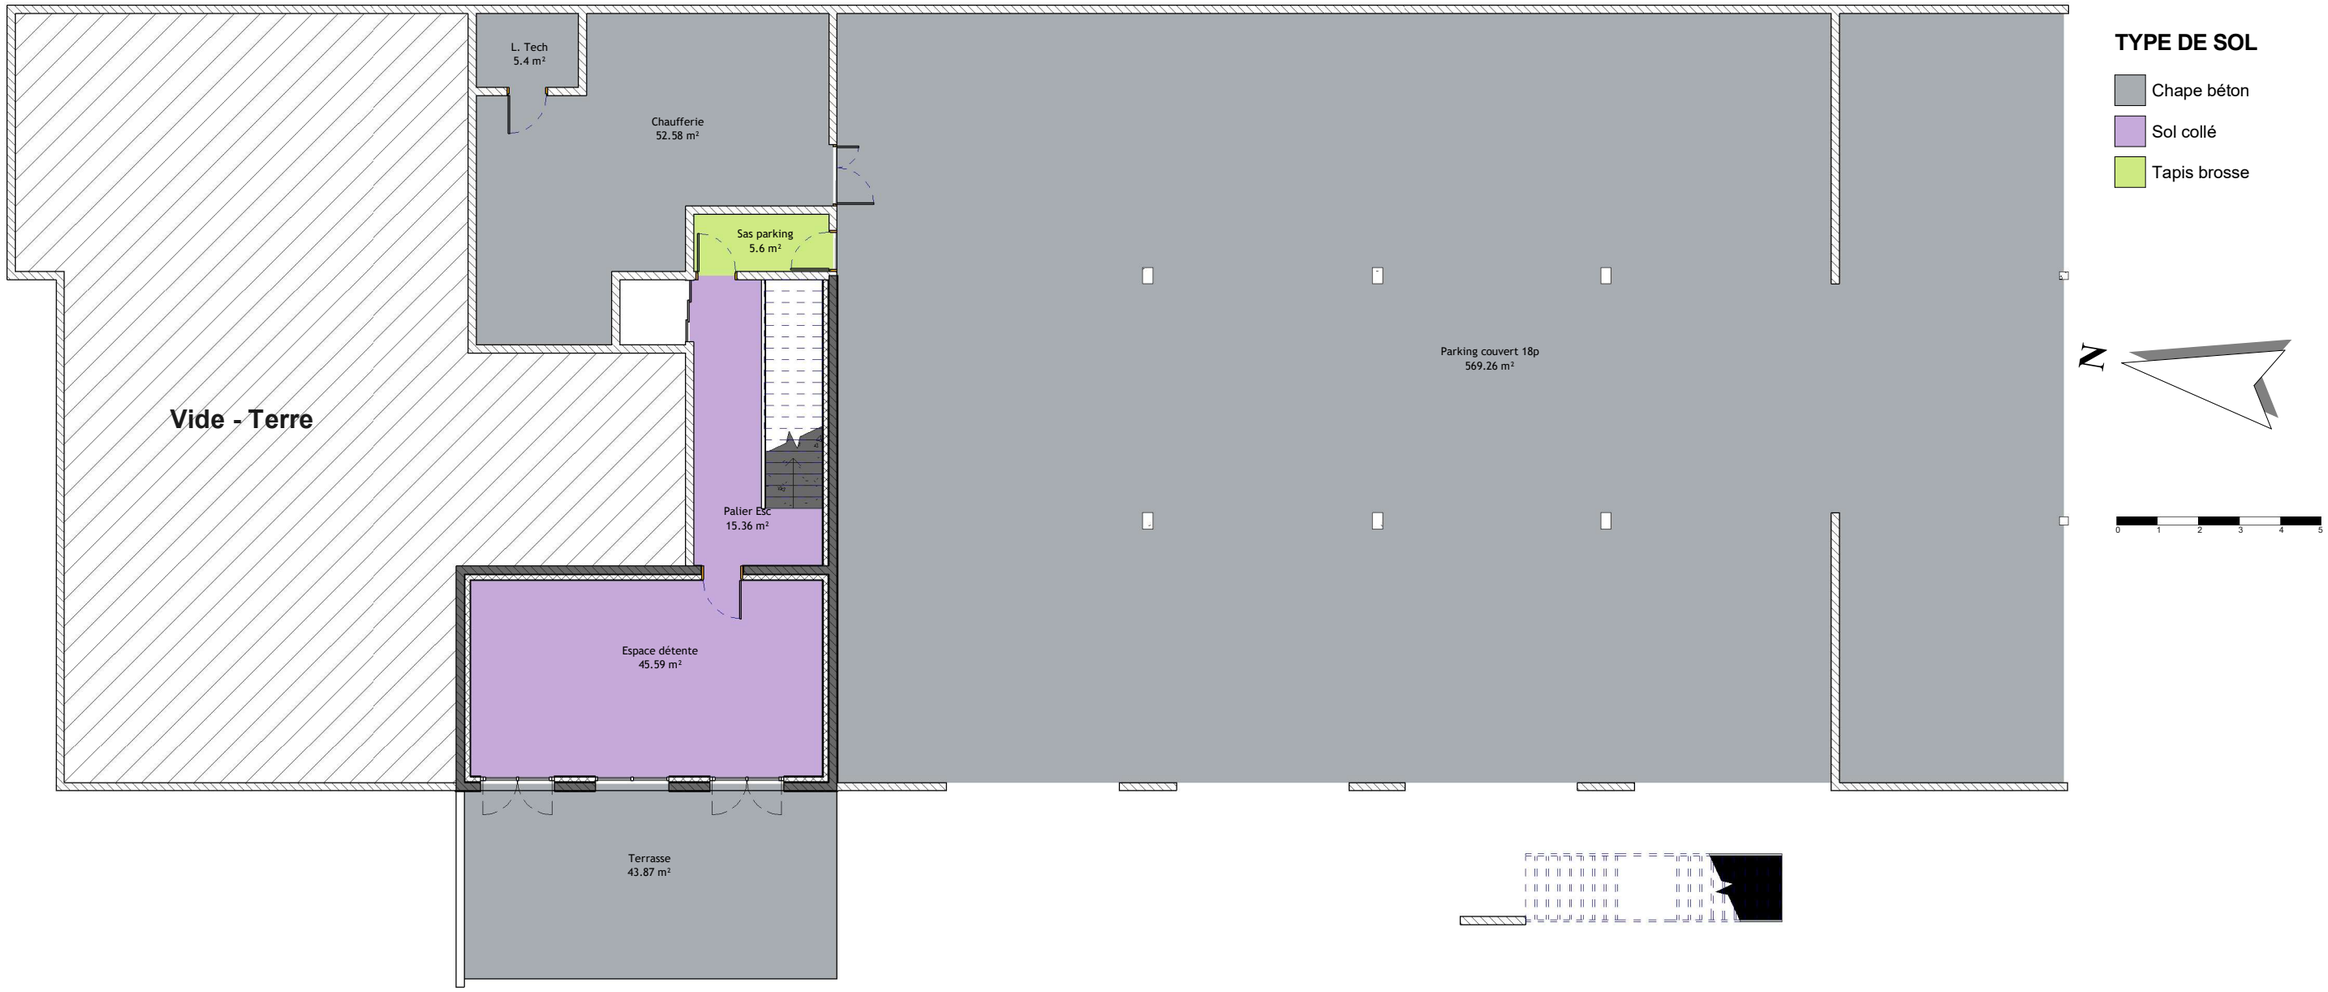

RÉPUBLIQUE FRANÇAISE
Liberté
Égalité
Fraternité

France Travail

Maître d'ouvrage
87 Rue Nuyens
33 000 BORDEAUX
Tel : 05 56 43 60 83
Fax : 05 56 43 60 66

Site de France Travail
BLAYE
RUE ADELAIDE HAUTVAL
33 390 BLAYE

SS - Type de sols

Projet : Etat des lieux	Dessiné par : XBE	Ech. : 1 : 150	Date : 28/07/2025	Phase : EDL

06 - Surface par types de sols

Finition du sol	Marché de nettoyage	Niveau	Surface	Surface Pondérée
Carrelage	Hors marché	1 - RDC	6.76 m²	6.76 m²
Carrelage: 1			6.76 m²	6.76 m²
Chape béton	Hors marché	0 - SS	671.12 m²	671.12 m²
Chape béton	Hors marché	1 - RDC	29.33 m²	29.33 m²
Chape béton: 6			700.45 m²	700.45 m²
Sol collé	Hors marché	1 - RDC	16.48 m²	16.48 m²
Sol collé: 6			16.48 m²	16.48 m²
Hors marché: 13			723.69 m²	723.69 m²
Sol collé	Zones administratives	0 - SS	15.36 m²	15.36 m²
Sol collé	Zones administratives	1 - RDC	272.14 m²	243.74 m²
Sol collé: 11			287.5 m²	259.1 m²

06 - Surface par types de sols

Finition du sol	Marché de nettoyage	Niveau	Surface	Surface Pondérée
Tapis brosse	Zones administratives	0 - SS	5.6 m²	5.6 m²
Tapis brosse	Zones administratives	1 - RDC	3.19 m²	3.19 m²
Tapis brosse: 2			8.79 m²	8.79 m²
Zones administratives: 13			296.3 m²	267.89 m²
Sol collé	Zones de réception du public	1 - RDC	492.29 m²	412.98 m²
Sol collé: 29			492.29 m²	412.98 m²
Tapis brosse	Zones de réception du public	1 - RDC	3.98 m²	3.98 m²
Tapis brosse: 1			3.98 m²	3.98 m²
Zones de réception du public: 30			496.28 m²	416.96 m²
Carrelage	Zones espaces détente et sanitaires	1 - RDC	38.19 m²	38.19 m²
Carrelage: 8			38.19 m²	38.19 m²
Sol collé	Zones espaces détente et sanitaires	0 - SS	45.59 m²	41.03 m²
Sol collé	Zones espaces détente et sanitaires	1 - RDC	22.05 m²	19.85 m²



RÉPUBLIQUE FRANÇAISE
Liberté Égalité Fraternité

France Travail

Maître d'ouvrage
87 Rue Nuyens
33 000 BORDEAUX
Tel : 05 56 43 60 83
Fax : 05 56 43 60 66

Site de France Travail
BLAYE
RUE ADELAIDE HAUTVAL
33 390 BLAYE

RDC - Type de sols

Projet : Etat des lieux	Dessiné par : XBE	Ech. : 1 : 150	Date : 28/07/2025	Phase : EDL