
## TYPE DE SOL

- Carrelage
- Chape béton
- Sol collé

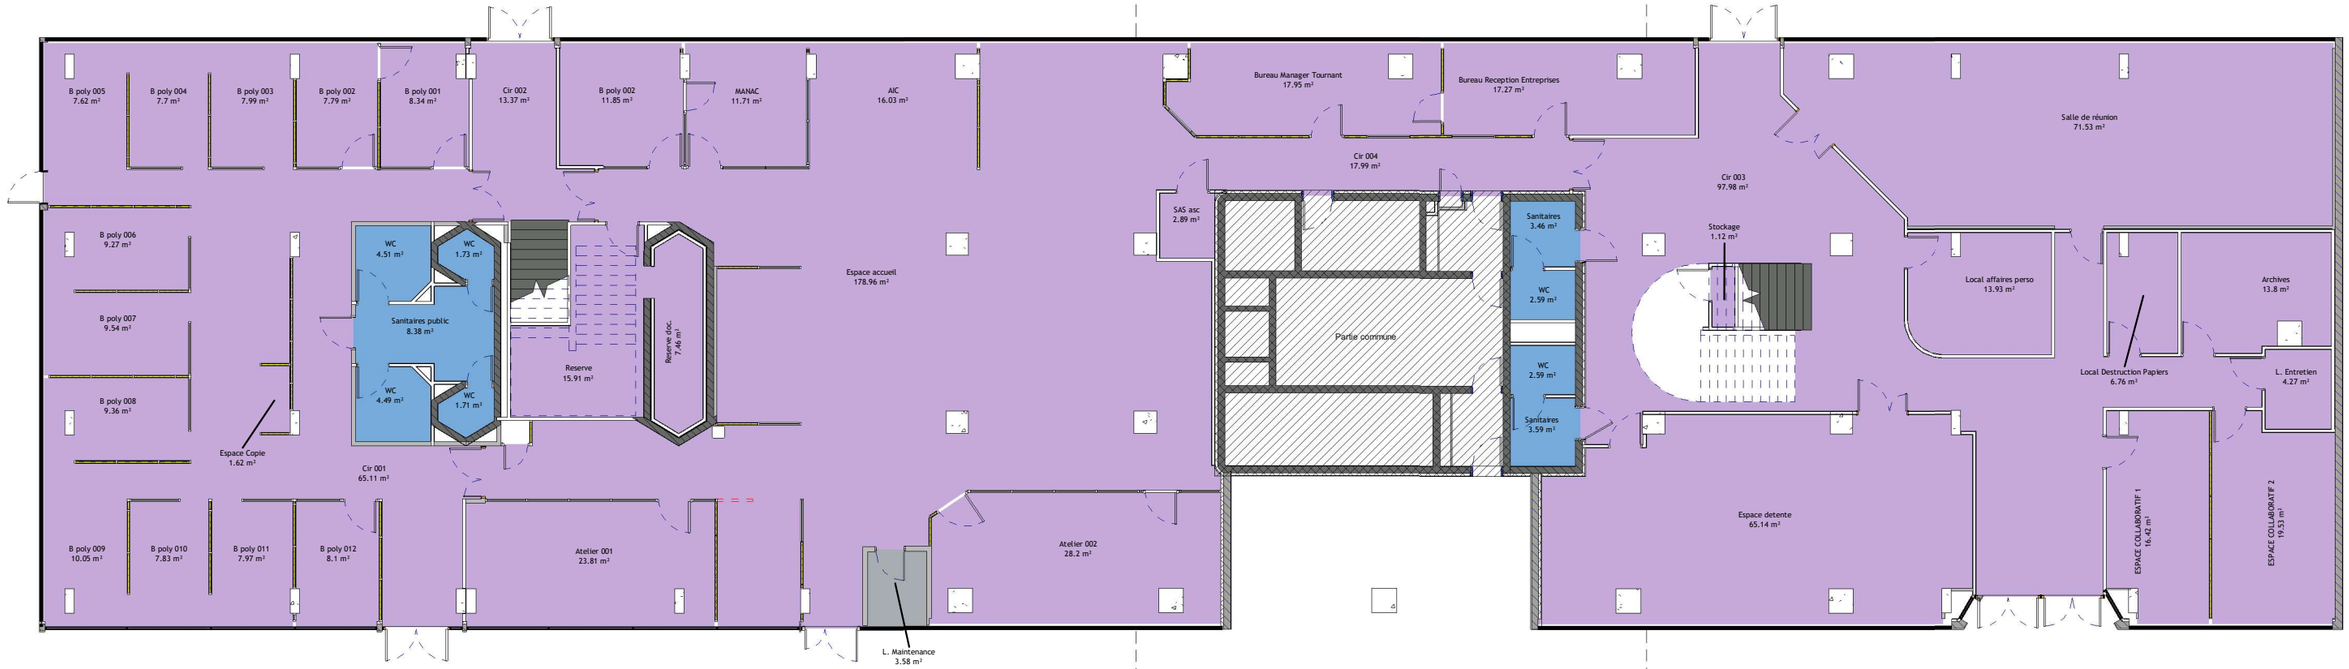


### 06 - Surface des types de sols

| *Finition du sol* | *Marché de nettoyage* | *Niveau* | *Surface* | *Surface Pondérée* |
|---|---|---|---|---|
| Chape béton | Hors marché | 0 - RDC | 3.58 m² | 3.58 m² |
| Chape béton: 1 | | | 3.58 m² | 3.58 m² |
| Sol collé | Hors marché | 0 - RDC | 49.32 m² | 48.64 m² |
| Sol collé | Hors marché | 1 - R+1 | 40.79 m² | 40.79 m² |
| Sol collé | Hors marché | 2 - R+2 | 21.9 m² | 21.9 m² |
| Sol collé: 14 | | | 112 m² | 111.32 m² |
| Hors marché: 15 | | | 115.58 m² | 114.9 m² |
| Sol collé | Zones administratives | 0 - RDC | 198.96 m² | 198.8 m² |
| Sol collé | Zones administratives | 1 - R+1 | 733.26 m² | 656.71 m² |
| Sol collé | Zones administratives | 2 - R+2 | 401.34 m² | 340.14 m² |
| Sol collé: 37 | | | 1333.55 m² | 1195.64 m² |
| Zones administratives: 37 | | | 1333.55 m² | 1195.64 m² |
| Sol collé | Zones de réception du public | 0 - RDC | 478.88 m² | 414.96 m² |
| Sol collé | Zones de réception du public | 1 - R+1 | 225.85 m² | 182.45 m² |
| Sol collé | Zones de réception du public | 2 - R+2 | 63.18 m² | 54.14 m² |
| Sol collé: 49 | | | 767.91 m² | 651.55 m² |
| Zones de réception du public: 49 | | | 767.91 m² | 651.55 m² |
| Carrelage | Zones espaces détente et sanitaires | 0 - RDC | 33.04 m² | 33.04 m² |
| Carrelage | Zones espaces détente et sanitaires | 1 - R+1 | 33.06 m² | 33.06 m² |
| Carrelage | Zones espaces détente et sanitaires | 2 - R+2 | 12.48 m² | 12.48 m² |
| Carrelage: 22 | | | 78.58 m² | 78.58 m² |

### 06 - Surface des types de sols

| *Finition du sol* | *Marché de nettoyage* | *Niveau* | *Surface* | *Surface Pondérée* |
|---|---|---|---|---|
| Sol collé | Zones espaces détente et sanitaires | 0 - RDC | 115.02 m² | 103.51 m² |
| Sol collé | Zones espaces détente et sanitaires | 1 - R+1 | 7.36 m² | 7.36 m² |
| Sol collé | Zones espaces détente et sanitaires | 2 - R+2 | 42.36 m² | 38.12 m² |
| Sol collé: 6 | | | 164.74 m² | 149 m² |
| Zones espaces détente et sanitaires: 28 | | | 243.32 m² | 227.58 m² |
| Total général | | | 2460.36 m² | 2189.67 m² |

RÉPUBLIQUE FRANÇAISE
*Liberté Égalité Fraternité*

France Travail

**Maître d'ouvrage**
**87 Rue Nuyens**
**33 000 BORDEAUX**
**Tel : 05 56 43 60 83**
**Fax : 05 56 43 60 66**


**Site de France travail**
**BORDEAUX MERIADECK**
**TERRASSE FRONT DU MEDOC-CS41290**
**33 000 BORDEAUX**

# RDC - Type de sols

**Projet : Etat des lieux** | **Dessiné par : XBE** | **Ech. : 1 : 175** | **Date : 19/06/2026** | **Phase : EDL**

## TYPE DE SOL

- Carlage
- Sol collé

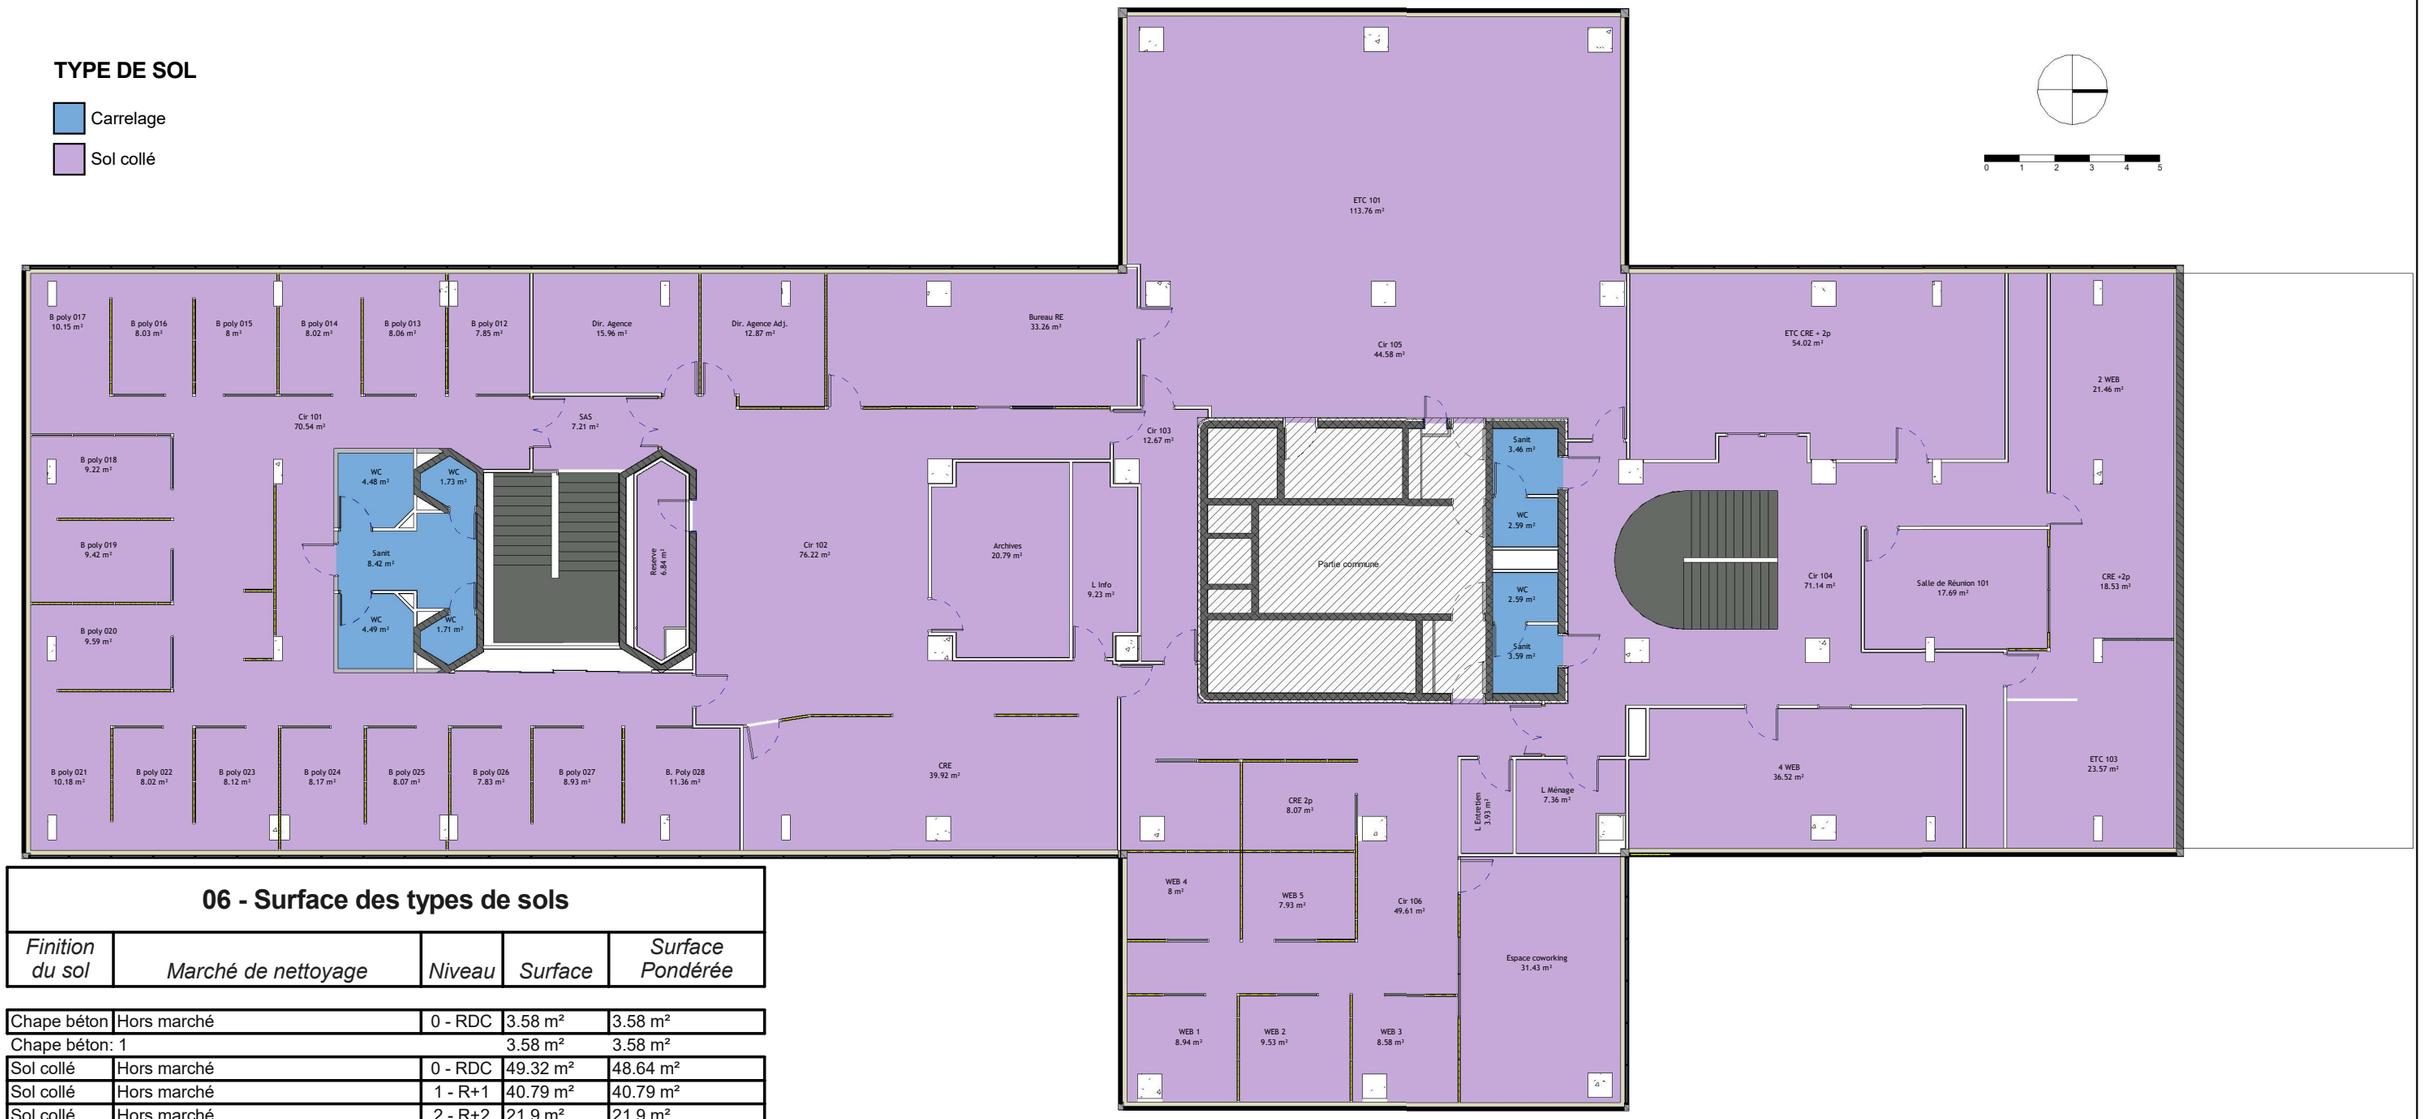


### 06 - Surface des types de sols

| Finition du sol | Marché de nettoyage | Niveau | Surface | Surface Pondérée |
|---|---|---|---|---|
| Chape béton | Hors marché | 0 - RDC | 3.58 m² | 3.58 m² |
| Chape béton: 1 | | | 3.58 m² | 3.58 m² |
| Sol collé | Hors marché | 0 - RDC | 49.32 m² | 48.64 m² |
| Sol collé | Hors marché | 1 - R+1 | 40.79 m² | 40.79 m² |
| Sol collé | Hors marché | 2 - R+2 | 21.9 m² | 21.9 m² |
| Sol collé: 14 | | | 112 m² | 111.32 m² |
| Hors marché: 15 | | | 115.58 m² | 114.9 m² |
| Sol collé | Zones administratives | 0 - RDC | 198.96 m² | 198.8 m² |
| Sol collé | Zones administratives | 1 - R+1 | 733.26 m² | 656.71 m² |
| Sol collé | Zones administratives | 2 - R+2 | 401.34 m² | 340.14 m² |
| Sol collé: 37 | | | 1333.55 m² | 1195.64 m² |
| Zones administratives: 37 | | | 1333.55 m² | 1195.64 m² |
| Sol collé | Zones de réception du public | 0 - RDC | 478.88 m² | 414.96 m² |
| Sol collé | Zones de réception du public | 1 - R+1 | 225.85 m² | 182.45 m² |
| Sol collé | Zones de réception du public | 2 - R+2 | 63.18 m² | 54.14 m² |
| Sol collé: 49 | | | 767.91 m² | 651.55 m² |
| Zones de réception du public: 49 | | | 767.91 m² | 651.55 m² |
| Carrelage | Zones espaces détente et sanitaires | 0 - RDC | 33.04 m² | 33.04 m² |
| Carrelage | Zones espaces détente et sanitaires | 1 - R+1 | 33.06 m² | 33.06 m² |
| Carrelage | Zones espaces détente et sanitaires | 2 - R+2 | 12.48 m² | 12.48 m² |
| Carrelage: 22 | | | 78.58 m² | 78.58 m² |

### 06 - Surface des types de sols

| Finition du sol | Marché de nettoyage | Niveau | Surface | Surface Pondérée |
|---|---|---|---|---|
| Sol collé | Zones espaces détente et sanitaires | 0 - RDC | 115.02 m² | 103.51 m² |
| Sol collé | Zones espaces détente et sanitaires | 1 - R+1 | 7.36 m² | 7.36 m² |
| Sol collé | Zones espaces détente et sanitaires | 2 - R+2 | 42.36 m² | 38.12 m² |
| Sol collé: 6 | | | 164.74 m² | 149 m² |
| Zones espaces détente et sanitaires: 28 | | | 243.32 m² | 227.58 m² |
| Total général | | | 2460.36 m² | 2189.67 m² |

RÉPUBLIQUE FRANÇAISE
Liberté
Égalité
Fraternité

France Travail

**Maître d'ouvrage**
**87 Rue Nuyens**
**33 000 BORDEAUX**
**Tel : 05 56 43 60 83**
**Fax : 05 56 43 60 66**


**Site de France travail**
**BORDEAUX MERIADECK**
**TERRASSE FRONT DU MEDOC-CS41290**
**33 000 BORDEAUX**

# R+1 - Type de sols

**Projet : Etat des lieux** | **Dessiné par : XBE** | **Ech. : 1 : 175** | **Date : 19/06/2026** | **Phase : EDL**

## TYPE DE SOL

- Carrelage
- Sol collé

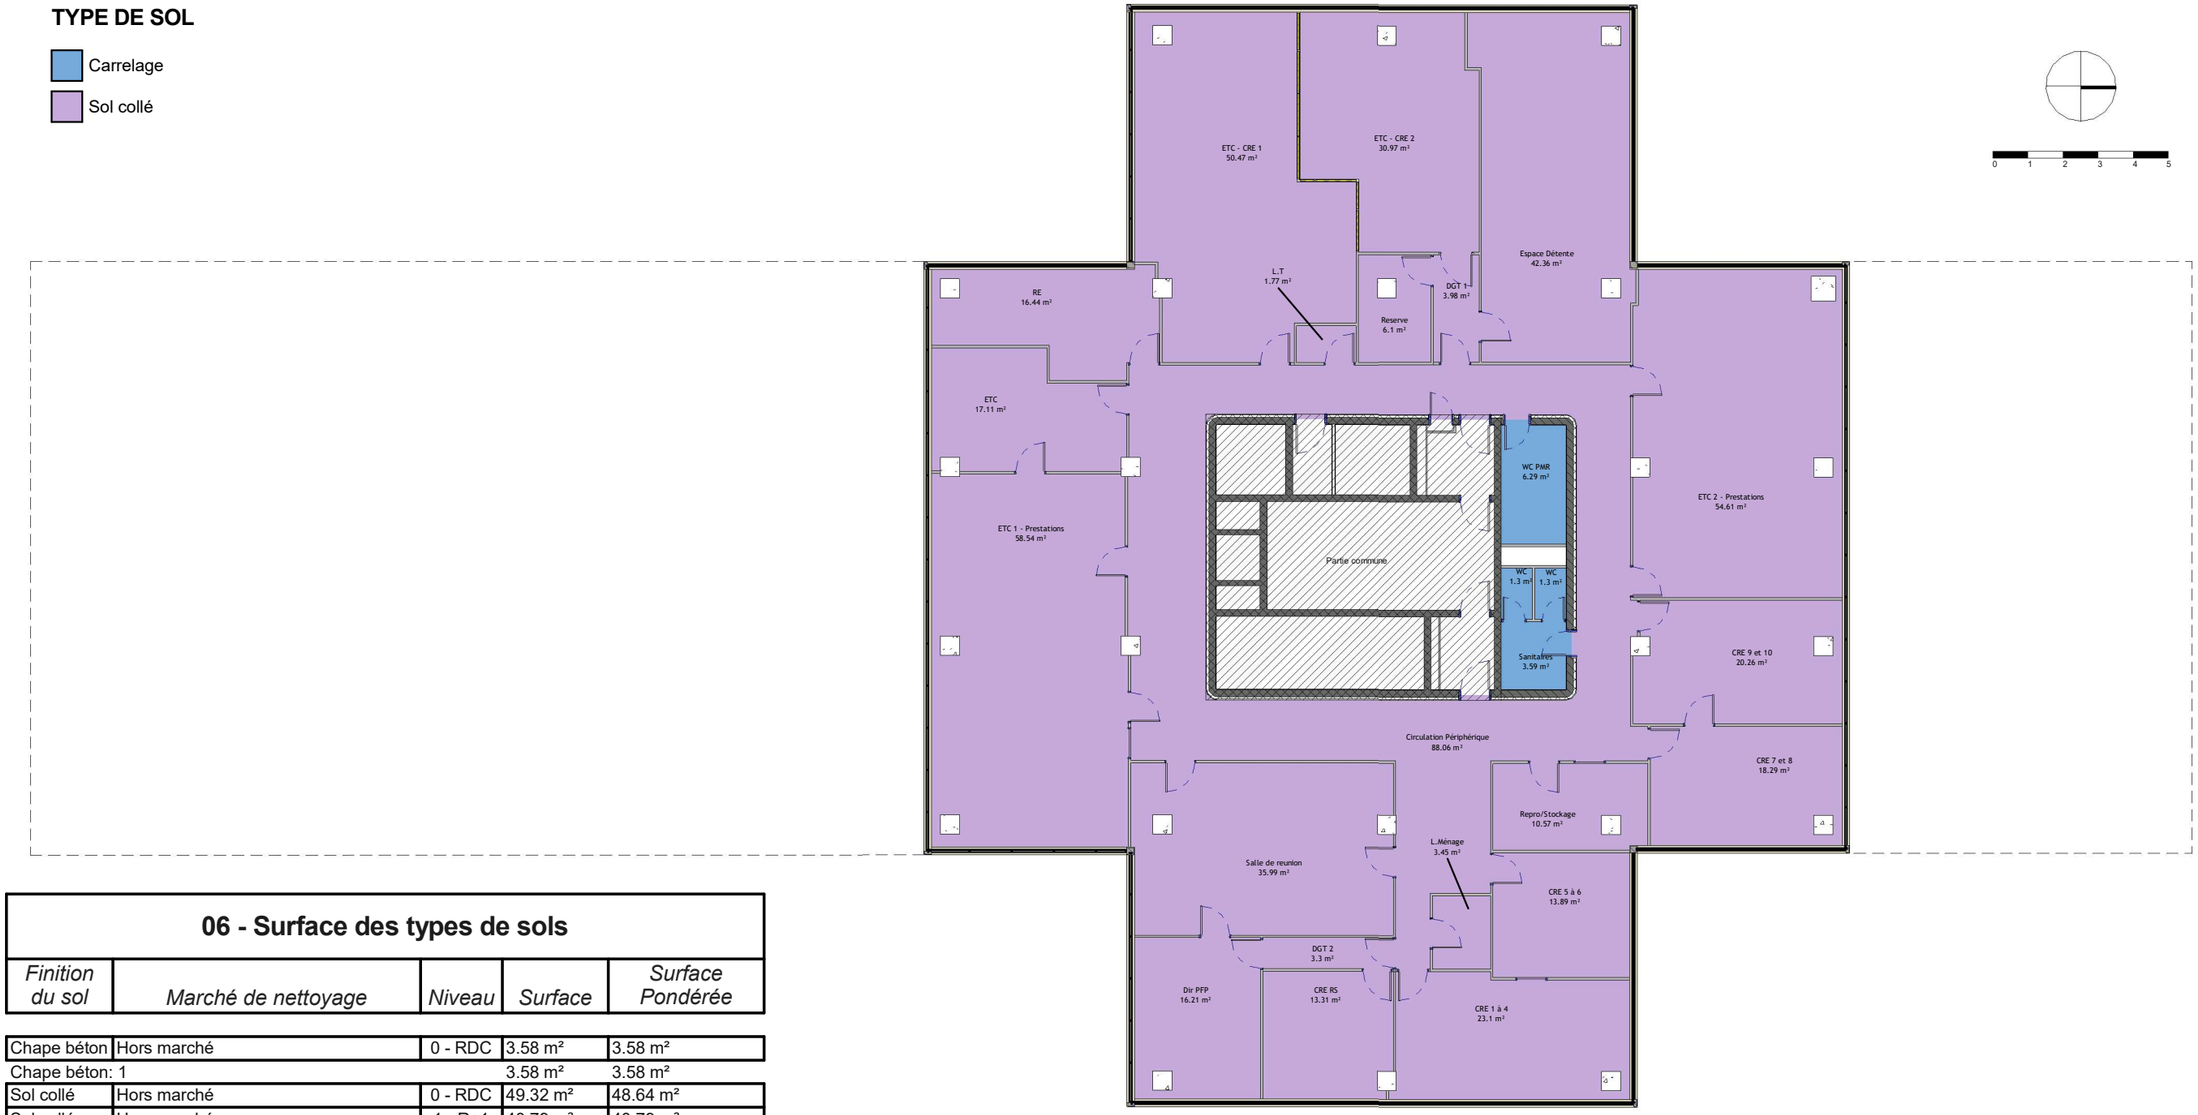


### 06 - Surface des types de sols

| Finition du sol | Marché de nettoyage | Niveau | Surface | Surface Pondérée |
|---|---|---|---|---|
| Chape béton | Hors marché | 0 - RDC | 3.58 m² | 3.58 m² |
| Chape béton: 1 | | | 3.58 m² | 3.58 m² |
| Sol collé | Hors marché | 0 - RDC | 49.32 m² | 48.64 m² |
| Sol collé | Hors marché | 1 - R+1 | 40.79 m² | 40.79 m² |
| Sol collé | Hors marché | 2 - R+2 | 21.9 m² | 21.9 m² |
| Sol collé: 14 | | | 112 m² | 111.32 m² |
| Hors marché: 15 | | | 115.58 m² | 114.9 m² |
| Sol collé | Zones administratives | 0 - RDC | 198.96 m² | 198.8 m² |
| Sol collé | Zones administratives | 1 - R+1 | 733.26 m² | 656.71 m² |
| Sol collé | Zones administratives | 2 - R+2 | 401.34 m² | 340.14 m² |
| Sol collé: 37 | | | 1333.55 m² | 1195.64 m² |
| Zones administratives: 37 | | | 1333.55 m² | 1195.64 m² |
| Sol collé | Zones de réception du public | 0 - RDC | 478.88 m² | 414.96 m² |
| Sol collé | Zones de réception du public | 1 - R+1 | 225.85 m² | 182.45 m² |
| Sol collé | Zones de réception du public | 2 - R+2 | 63.18 m² | 54.14 m² |
| Sol collé: 49 | | | 767.91 m² | 651.55 m² |
| Zones de réception du public: 49 | | | 767.91 m² | 651.55 m² |
| Carrelage | Zones espaces détente et sanitaires | 0 - RDC | 33.04 m² | 33.04 m² |
| Carrelage | Zones espaces détente et sanitaires | 1 - R+1 | 33.06 m² | 33.06 m² |
| Carrelage | Zones espaces détente et sanitaires | 2 - R+2 | 12.48 m² | 12.48 m² |
| Carrelage: 22 | | | 78.58 m² | 78.58 m² |

### 06 - Surface des types de sols

| Finition du sol | Marché de nettoyage | Niveau | Surface | Surface Pondérée |
|---|---|---|---|---|
| Sol collé | Zones espaces détente et sanitaires | 0 - RDC | 115.02 m² | 103.51 m² |
| Sol collé | Zones espaces détente et sanitaires | 1 - R+1 | 7.36 m² | 7.36 m² |
| Sol collé | Zones espaces détente et sanitaires | 2 - R+2 | 42.36 m² | 38.12 m² |
| Sol collé: 6 | | | 164.74 m² | 149 m² |
| Zones espaces détente et sanitaires: 28 | | | 243.32 m² | 227.58 m² |
| Total général | | | 2460.36 m² | 2189.67 m² |

RÉPUBLIQUE FRANÇAISE
*Liberté Égalité Fraternité*

France Travail

**Maître d'ouvrage**
**87 Rue Nuyens**
**33 000 BORDEAUX**
**Tel : 05 56 43 60 83**
**Fax : 05 56 43 60 66**

**Site de France travail**
**BORDEAUX MERIADECK**
**TERRASSE FRONT DU MEDOC-CS41290**
**33 000 BORDEAUX**

# R+2 - Type de sols

**Projet : Etat des lieux** | **Dessiné par : XBE** | **Ech. : 1 : 175** | **Date : 19/06/2026** | **Phase : EDL**