06 - Surface par types de sols


Finition du sol	Marché de nettoyage	Niveau	Surface	Surface Pondérée
Carrelage	Hors marché	0 - RDC	1.91 m²	1.91 m²
Carrelage: 1			1.91 m²	1.91 m²
Chape béton	Hors marché	0 - RDC	4.13 m²	4.13 m²
Chape béton	Hors marché	1 - R+1	4.25 m²	4.25 m²
Chape béton: 13			8.38 m²	8.38 m²
Non renseignée	Hors marché	0 - RDC	42.4 m²	42.4 m²
Non renseignée	Hors marché	1 - R+1	7.75 m²	7.75 m²
Non renseignée: 4			50.16 m²	50.16 m²
Sol collé	Hors marché	0 - RDC	15.34 m²	15.34 m²

06 - Surface par types de sols

Finition du sol	Marché de nettoyage	Niveau	Surface	Surface Pondérée
Sol collé	Hors marché	1 - R+1	31.41 m²	30.47 m²
Sol collé: 5			46.75 m²	45.81 m²
Hors marché: 23			107.2 m²	106.26 m²
Sol collé	Zones administratives	0 - RDC	148.16 m²	138.31 m²
Sol collé	Zones administratives	1 - R+1	227.04 m²	206.2 m²
Sol collé: 19			375.2 m²	344.52 m²
Zones administratives: 19			375.2 m²	344.52 m²
Sol collé	Zones de réception du public	0 - RDC	325.56 m²	273.99 m²
Sol collé	Zones de réception du public	1 - R+1	221.67 m²	186.34 m²
Sol collé: 40			547.23 m²	460.34 m²
Zones de réception du public: 40			547.23 m²	460.34 m²
Carrelage	Zones espaces détente et sanitaires	0 - RDC	12.54 m²	12.54 m²
Carrelage	Zones espaces détente et sanitaires	1 - R+1	12.58 m²	12.58 m²
Carrelage: 4			25.12 m²	25.12 m²
Sol collé	Zones espaces détente et sanitaires	1 - R+1	50.84 m²	45.75 m²
Sol collé: 1			50.84 m²	45.75 m²
Zones espaces détente et sanitaires: 5			75.96 m²	70.88 m²
Total général			1105.59 m²	981.99 m²

TYPE DE SOL

- Carrelage
- Chape béton
- Non renseignée
- Sol collé

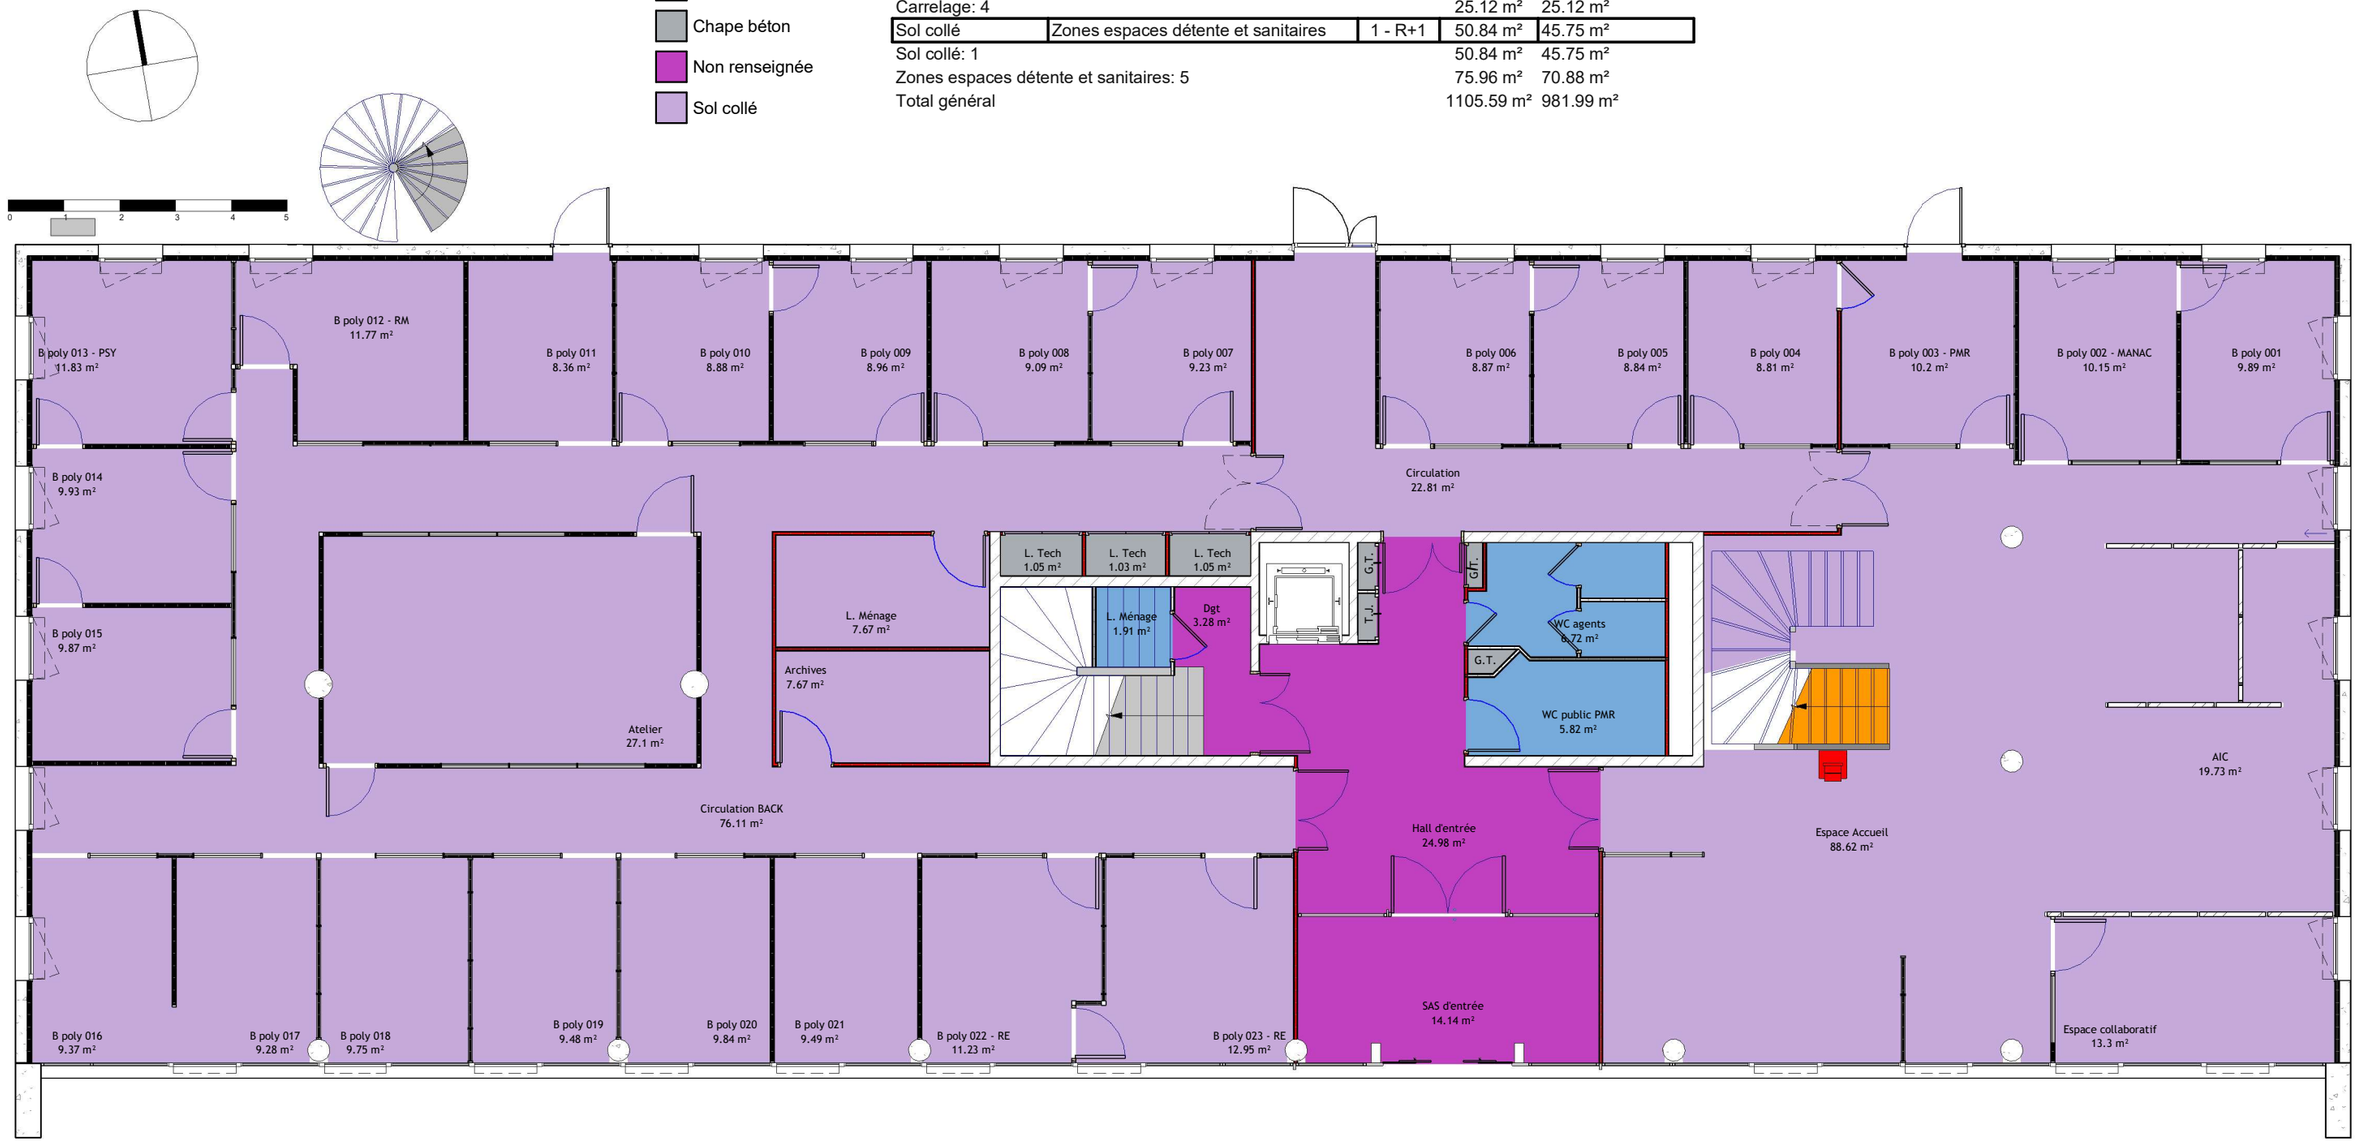

RÉPUBLIQUE FRANÇAISE
Liberté Égalité Fraternité

France Travail

Maître d'ouvrage
87 Rue Nuyens
33 000 BORDEAUX
Tel : 05 56 43 60 83
Fax : 05 56 43 60 66

Site de France Travail
Bordeaux Nord
12 allée Haussmann
33300 BORDEAUX

RDC - Type de sols

Projet : Etat des Lieux	Dessiné par : XBE	Ech. : 1 : 110	Date : 17/10/2025	Phase : EDL

06 - Surface par types de sols

Finition du sol	Marché de nettoyage	Niveau	Surface	Surface Pondérée
Carrelage	Hors marché	0 - RDC	1.91 m²	1.91 m²
Carrelage: 1			1.91 m²	1.91 m²
Chape béton	Hors marché	0 - RDC	4.13 m²	4.13 m²
Chape béton	Hors marché	1 - R+1	4.25 m²	4.25 m²
Chape béton: 13			8.38 m²	8.38 m²
Non renseignée	Hors marché	0 - RDC	42.4 m²	42.4 m²
Non renseignée	Hors marché	1 - R+1	7.75 m²	7.75 m²
Non renseignée: 4			50.16 m²	50.16 m²
Sol collé	Hors marché	0 - RDC	15.34 m²	15.34 m²

06 - Surface par types de sols

Finition du sol	Marché de nettoyage	Niveau	Surface	Surface Pondérée
Sol collé	Hors marché	1 - R+1	31.41 m²	30.47 m²
Sol collé: 5			46.75 m²	45.81 m²
Hors marché: 23			107.2 m²	106.26 m²
Sol collé	Zones administratives	0 - RDC	148.16 m²	138.31 m²
Sol collé	Zones administratives	1 - R+1	227.04 m²	206.2 m²
Sol collé: 19			375.2 m²	344.52 m²
Zones administratives: 19			375.2 m²	344.52 m²
Sol collé	Zones de réception du public	0 - RDC	325.56 m²	273.99 m²
Sol collé	Zones de réception du public	1 - R+1	221.67 m²	186.34 m²
Sol collé: 40			547.23 m²	460.34 m²
Zones de réception du public: 40			547.23 m²	460.34 m²
Carrelage	Zones espaces détente et sanitaires	0 - RDC	12.54 m²	12.54 m²
Carrelage	Zones espaces détente et sanitaires	1 - R+1	12.58 m²	12.58 m²
Carrelage: 4			25.12 m²	25.12 m²
Sol collé	Zones espaces détente et sanitaires	1 - R+1	50.84 m²	45.75 m²
Sol collé: 1			50.84 m²	45.75 m²
Zones espaces détente et sanitaires: 5			75.96 m²	70.88 m²
Total général			1105.59 m²	981.99 m²

TYPE DE SOL

- Carrelage
- Chape béton
- Non renseignée
- Sol collé



RÉPUBLIQUE FRANÇAISE
Liberté Égalité Fraternité

France Travail

Maître d'ouvrage
87 Rue Nuyens
33 000 BORDEAUX
Tel : 05 56 43 60 83
Fax : 05 56 43 60 66

Site de France Travail
Bordeaux Nord
12 allée Haussmann
33300 BORDEAUX

R+1 - Type de sols

Projet : Etat des Lieux	Dessiné par : XBE	Ech. : 1 : 110	Date : 17/10/2025	Phase : EDL