
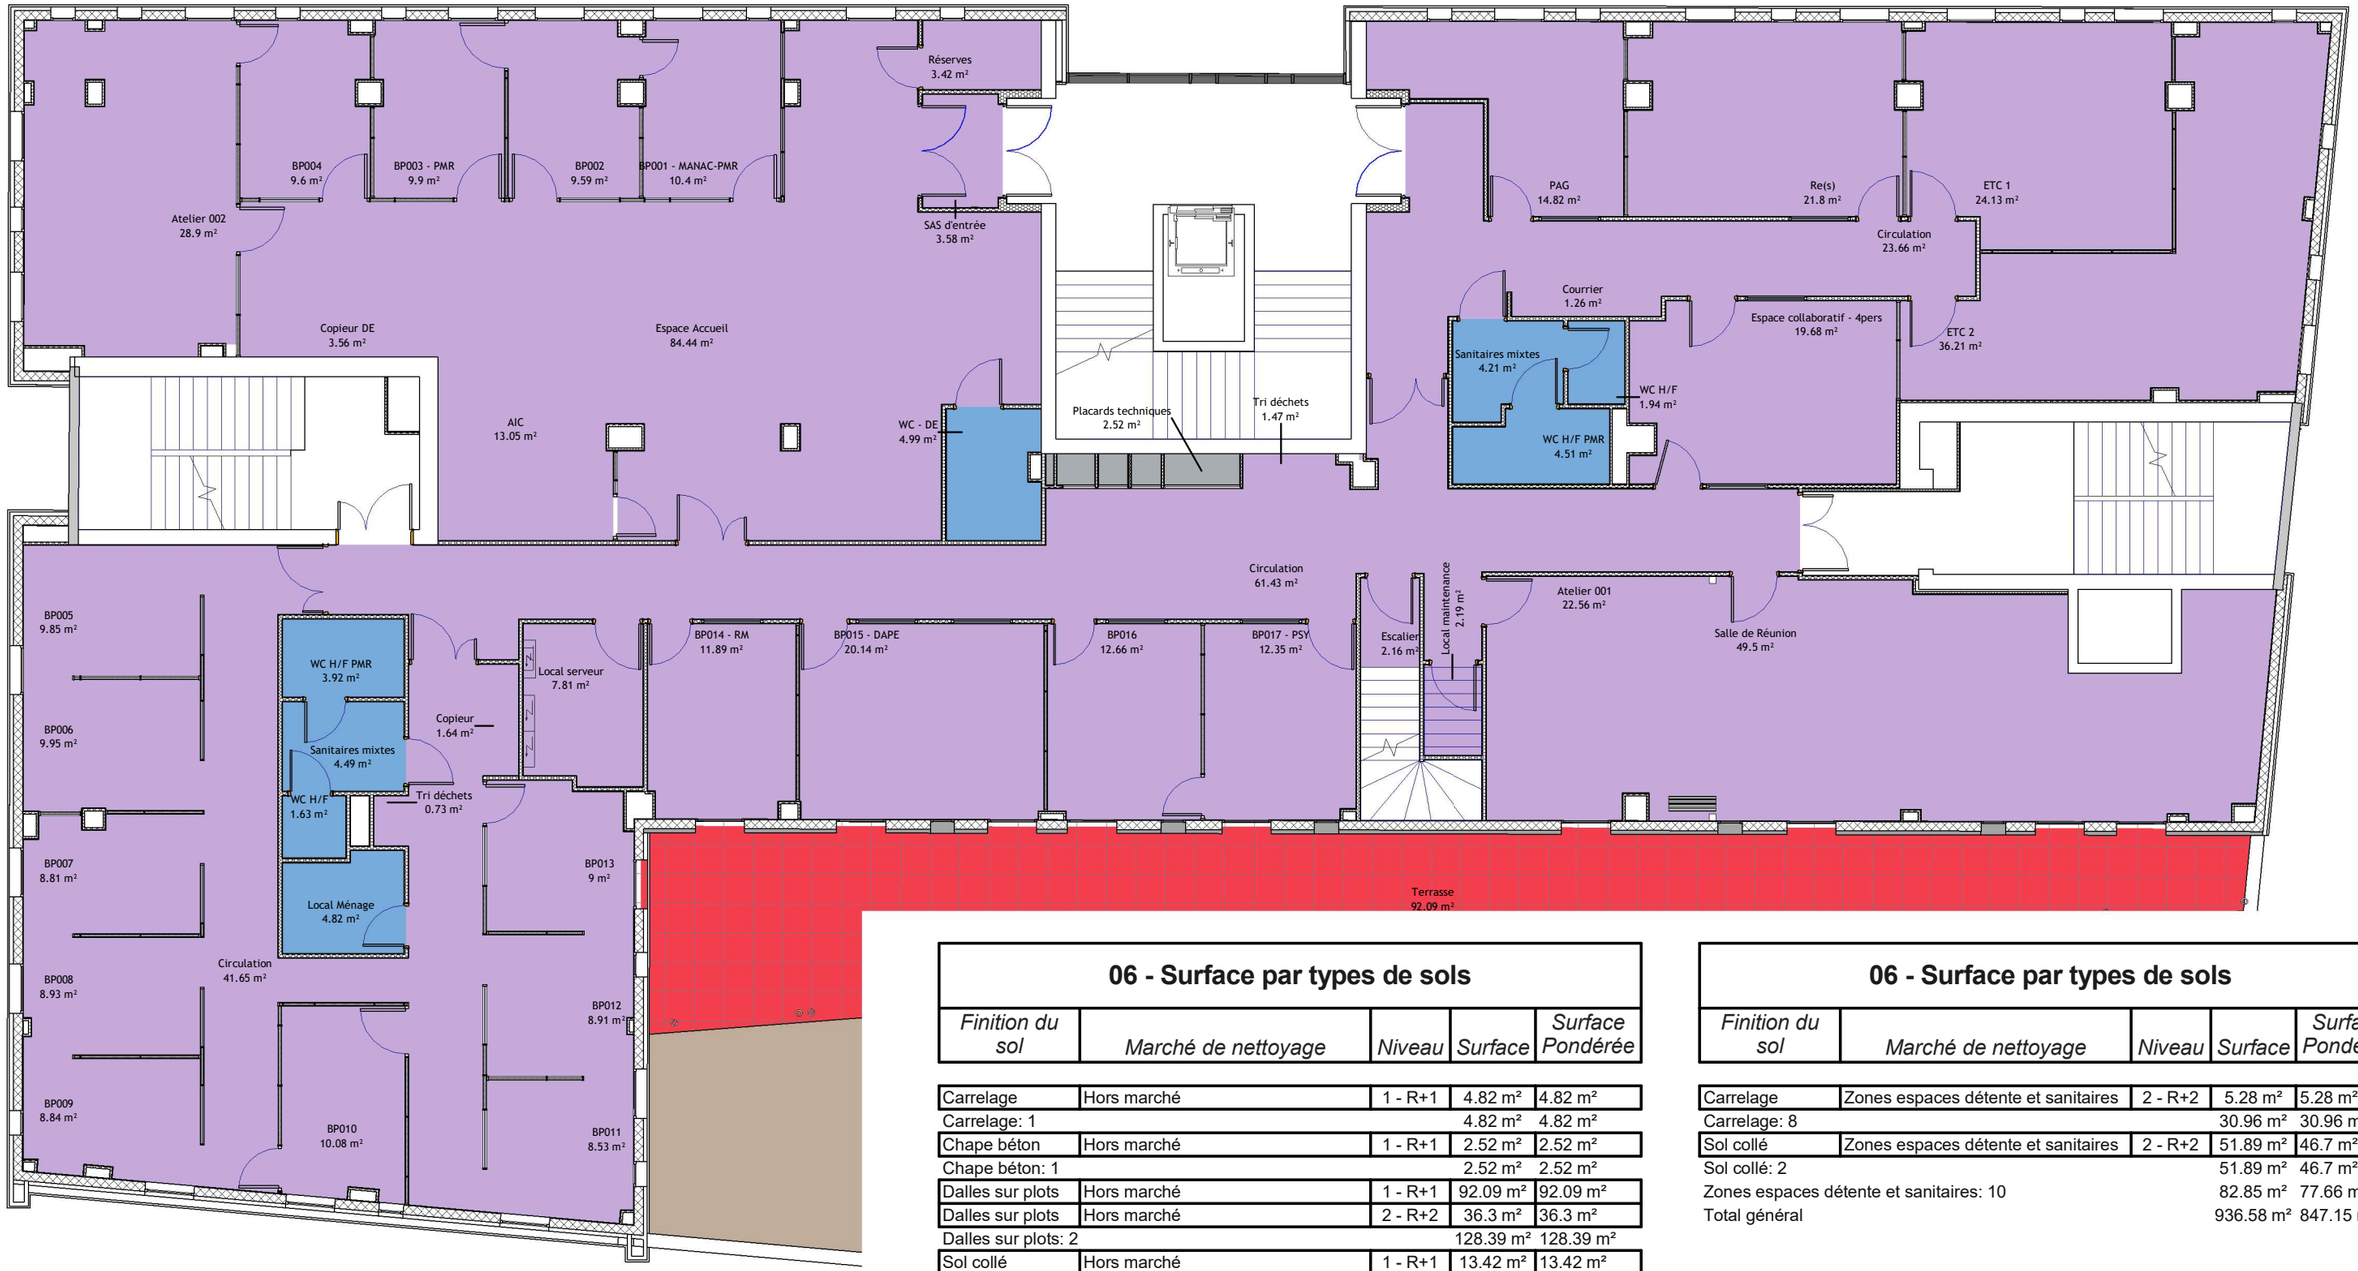


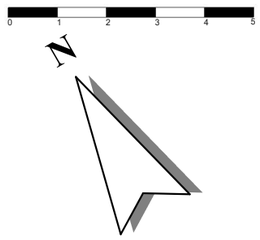

TYPE DE SOL

- Carrelage
- Chape béton
- Dalles sur plots
- Sol collé

06 - Surface par types de sols

Finition du sol	Marché de nettoyage	Niveau	Surface	Surface Pondérée
Carrelage	Hors marché	1 - R+1	4.82 m²	4.82 m²
Carrelage: 1			4.82 m²	4.82 m²
Chape béton	Hors marché	1 - R+1	2.52 m²	2.52 m²
Chape béton: 1			2.52 m²	2.52 m²
Dalles sur plots	Hors marché	1 - R+1	92.09 m²	92.09 m²
Dalles sur plots	Hors marché	2 - R+2	36.3 m²	36.3 m²
Dalles sur plots: 2			128.39 m²	128.39 m²
Sol collé	Hors marché	1 - R+1	13.42 m²	13.42 m²
Sol collé	Hors marché	2 - R+2	12.26 m²	12.26 m²
Sol collé: 5			25.68 m²	25.68 m²
Hors marché: 9			161.4 m²	161.4 m²
Sol collé	Zones administratives	Non placée	0 m²	0 m²
Sol collé	Zones administratives	1 - R+1	272.95 m²	245.15 m²
Sol collé	Zones administratives	2 - R+2	54.5 m²	50.13 m²
Sol collé: 20			327.46 m²	295.28 m²
Zones administratives: 20			327.46 m²	295.28 m²
Sol collé	Zones de réception du public	1 - R+1	364.87 m²	312.81 m²
Sol collé: 23			364.87 m²	312.81 m²
Zones de réception du public: 23			364.87 m²	312.81 m²
Carrelage	Zones espaces détente et sanitaires	1 - R+1	25.69 m²	25.69 m²

06 - Surface par types de sols

Finition du sol	Marché de nettoyage	Niveau	Surface	Surface Pondérée
Carrelage	Zones espaces détente et sanitaires	2 - R+2	5.28 m²	5.28 m²
Carrelage: 8			30.96 m²	30.96 m²
Sol collé	Zones espaces détente et sanitaires	2 - R+2	51.89 m²	46.7 m²
Sol collé: 2			51.89 m²	46.7 m²
Zones espaces détente et sanitaires: 10			82.85 m²	77.66 m²
Total général			936.58 m²	847.15 m²

RÉPUBLIQUE FRANÇAISE
Liberté Égalité Fraternité

France Travail

Maître d'ouvrage
87 Rue Nuyens
33 000 BORDEAUX
Tel : 05 56 43 60 83
Fax : 05 56 43 60 66

Site de France Travail
ST MEDARD EN JALLES
2 B Av. de Berlincan
33160 Saint-Médard-en-Jalles

R+1 - Type de sols

Projet : Etat des Lieux	Dessiné par : BR	Ech. : 1 : 125	Date : 20/12/2024	Phase : EDL



06 - Surface par types de sols

Finition du sol	*Marché de nettoyage*	*Niveau*	*Surface*	*Surface Pondérée*
Carrelage	Hors marché	1 - R+1	4.82 m²	4.82 m²
Carrelage: 1			4.82 m²	4.82 m²
Chape béton	Hors marché	1 - R+1	2.52 m²	2.52 m²
Chape béton: 1			2.52 m²	2.52 m²
Dalles sur plots	Hors marché	1 - R+1	92.09 m²	92.09 m²
Dalles sur plots	Hors marché	2 - R+2	36.3 m²	36.3 m²
Dalles sur plots: 2			128.39 m²	128.39 m²
Sol collé	Hors marché	1 - R+1	13.42 m²	13.42 m²
Sol collé	Hors marché	2 - R+2	12.26 m²	12.26 m²
Sol collé: 5			25.68 m²	25.68 m²
Hors marché: 9			161.4 m²	161.4 m²
Sol collé	Zones administratives	Non placée	0 m²	0 m²
Sol collé	Zones administratives	1 - R+1	272.95 m²	245.15 m²
Sol collé	Zones administratives	2 - R+2	54.5 m²	50.13 m²
Sol collé: 20			327.46 m²	295.28 m²
Zones administratives: 20			327.46 m²	295.28 m²
Sol collé	Zones de réception du public	1 - R+1	364.87 m²	312.81 m²
Sol collé: 23			364.87 m²	312.81 m²
Zones de réception du public: 23			364.87 m²	312.81 m²
Carrelage	Zones espaces détente et sanitaires	1 - R+1	25.69 m²	25.69 m²
Carrelage	Zones espaces détente et sanitaires	2 - R+2	5.28 m²	5.28 m²
Carrelage: 8			30.96 m²	30.96 m²
Sol collé	Zones espaces détente et sanitaires	2 - R+2	51.89 m²	46.7 m²
Sol collé: 2			51.89 m²	46.7 m²
Zones espaces détente et sanitaires: 10			82.85 m²	77.66 m²
Total général			936.58 m²	847.15 m²

2 - R+2 - Types de sols
Ech : 1 : 100

RÉPUBLIQUE FRANÇAISE
Liberté Égalité Fraternité
France Travail

Maître d'ouvrage
87 Rue Nuyens
33 000 BORDEAUX
Tel : 05 56 43 60 83
Fax : 05 56 43 60 66

Site de France Travail
ST MEDARD EN JALLES
2 B Av. de Berlincan
33160 Saint-Médard-en-Jalles

R+2 - Type de sols

Projet : Etat des Lieux	**Dessiné par : BR**	**Ech. : 1 : 100**	**Date : 20/12/2024**	**Phase : EDL**