Zone de Nettoyage

- Hors marché
- Zones administratives
- Zones de réception du public
- Zones espaces détente et sanitaires



05 - Surfaces à nettoyer

Surface à nettoyer	Niveau	Marché de nettoyage	Surface	Surface Pondéré
Non	-1 - Parking	Hors marché	757.84 m²	757.84 m²
Non	0 - RDC	Hors marché	32.41 m²	32.41 m²
Non	1 - R+1	Hors marché	73.05 m²	72.21 m²
Hors marché: 19			863.3 m²	862.46 m²
Oui	0 - RDC	Zones administratives	166.66 m²	161.66 m²
Oui	1 - R+1	Zones administratives	341.11 m²	305.47 m²

05 - Surfaces à nettoyer

Surface à nettoyer	Niveau	Marché de nettoyage	Surface	Surface Pondéré
Zones administratives: 22			507.77 m²	467.13 m²
Oui	0 - RDC	Zones de réception du public	510.91 m²	433.99 m²
Oui	1 - R+1	Zones de réception du public	218.94 m²	178.24 m²
Zones de réception du public: 51			729.85 m²	612.23 m²
Oui	0 - RDC	Zones espaces détente et sanitaires	26.53 m²	26.53 m²
Oui	1 - R+1	Zones espaces détente et sanitaires	111.15 m²	101.76 m²
Zones espaces détente et sanitaires: 11			137.68 m²	128.29 m²
Total général: 103			2238.6 m²	2070.1 m²

Identification Vitrage Ext. / Int.

Niveau	Type	Nombre	Surface	Surface Accessible	Surface non Accessible
0 - RDC	Vitrage extérieur	93	164.33 m²	164.33 m²	0 m²
1 - R+1	Vitrage extérieur	96	172.4 m²	0 m²	172.4 m²
2 - Toiture	Vitrage extérieur	10	13.38 m²	13.38 m²	0 m²
0 - RDC	Vitrage intérieur	47	121.58 m²	121.58 m²	0 m²
1 - R+1	Vitrage intérieur	35	63.09 m²	63.09 m²	0 m²
Total général: 281			534.78 m²	362.38 m²	172.4 m²

RÉPUBLIQUE FRANÇAISE
Liberté
Égalité
Fraternité


France Travail

Maître d'ouvrage
87 Rue Nuyens
33 000 BORDEAUX
Tel : 05 56 43 60 83
Fax : 05 56 43 60 66

Site de France Travail
MONT DE MARSAN
RUE RENEE DARRIET - CS 10209
40 000 MONT DE MARSAN

RDC - Surfaces à nettoyer

Projet : EDL	Dessiné par : XBE	Ech. : 1 : 125	Date : 21/04/2026	Phase : EDL

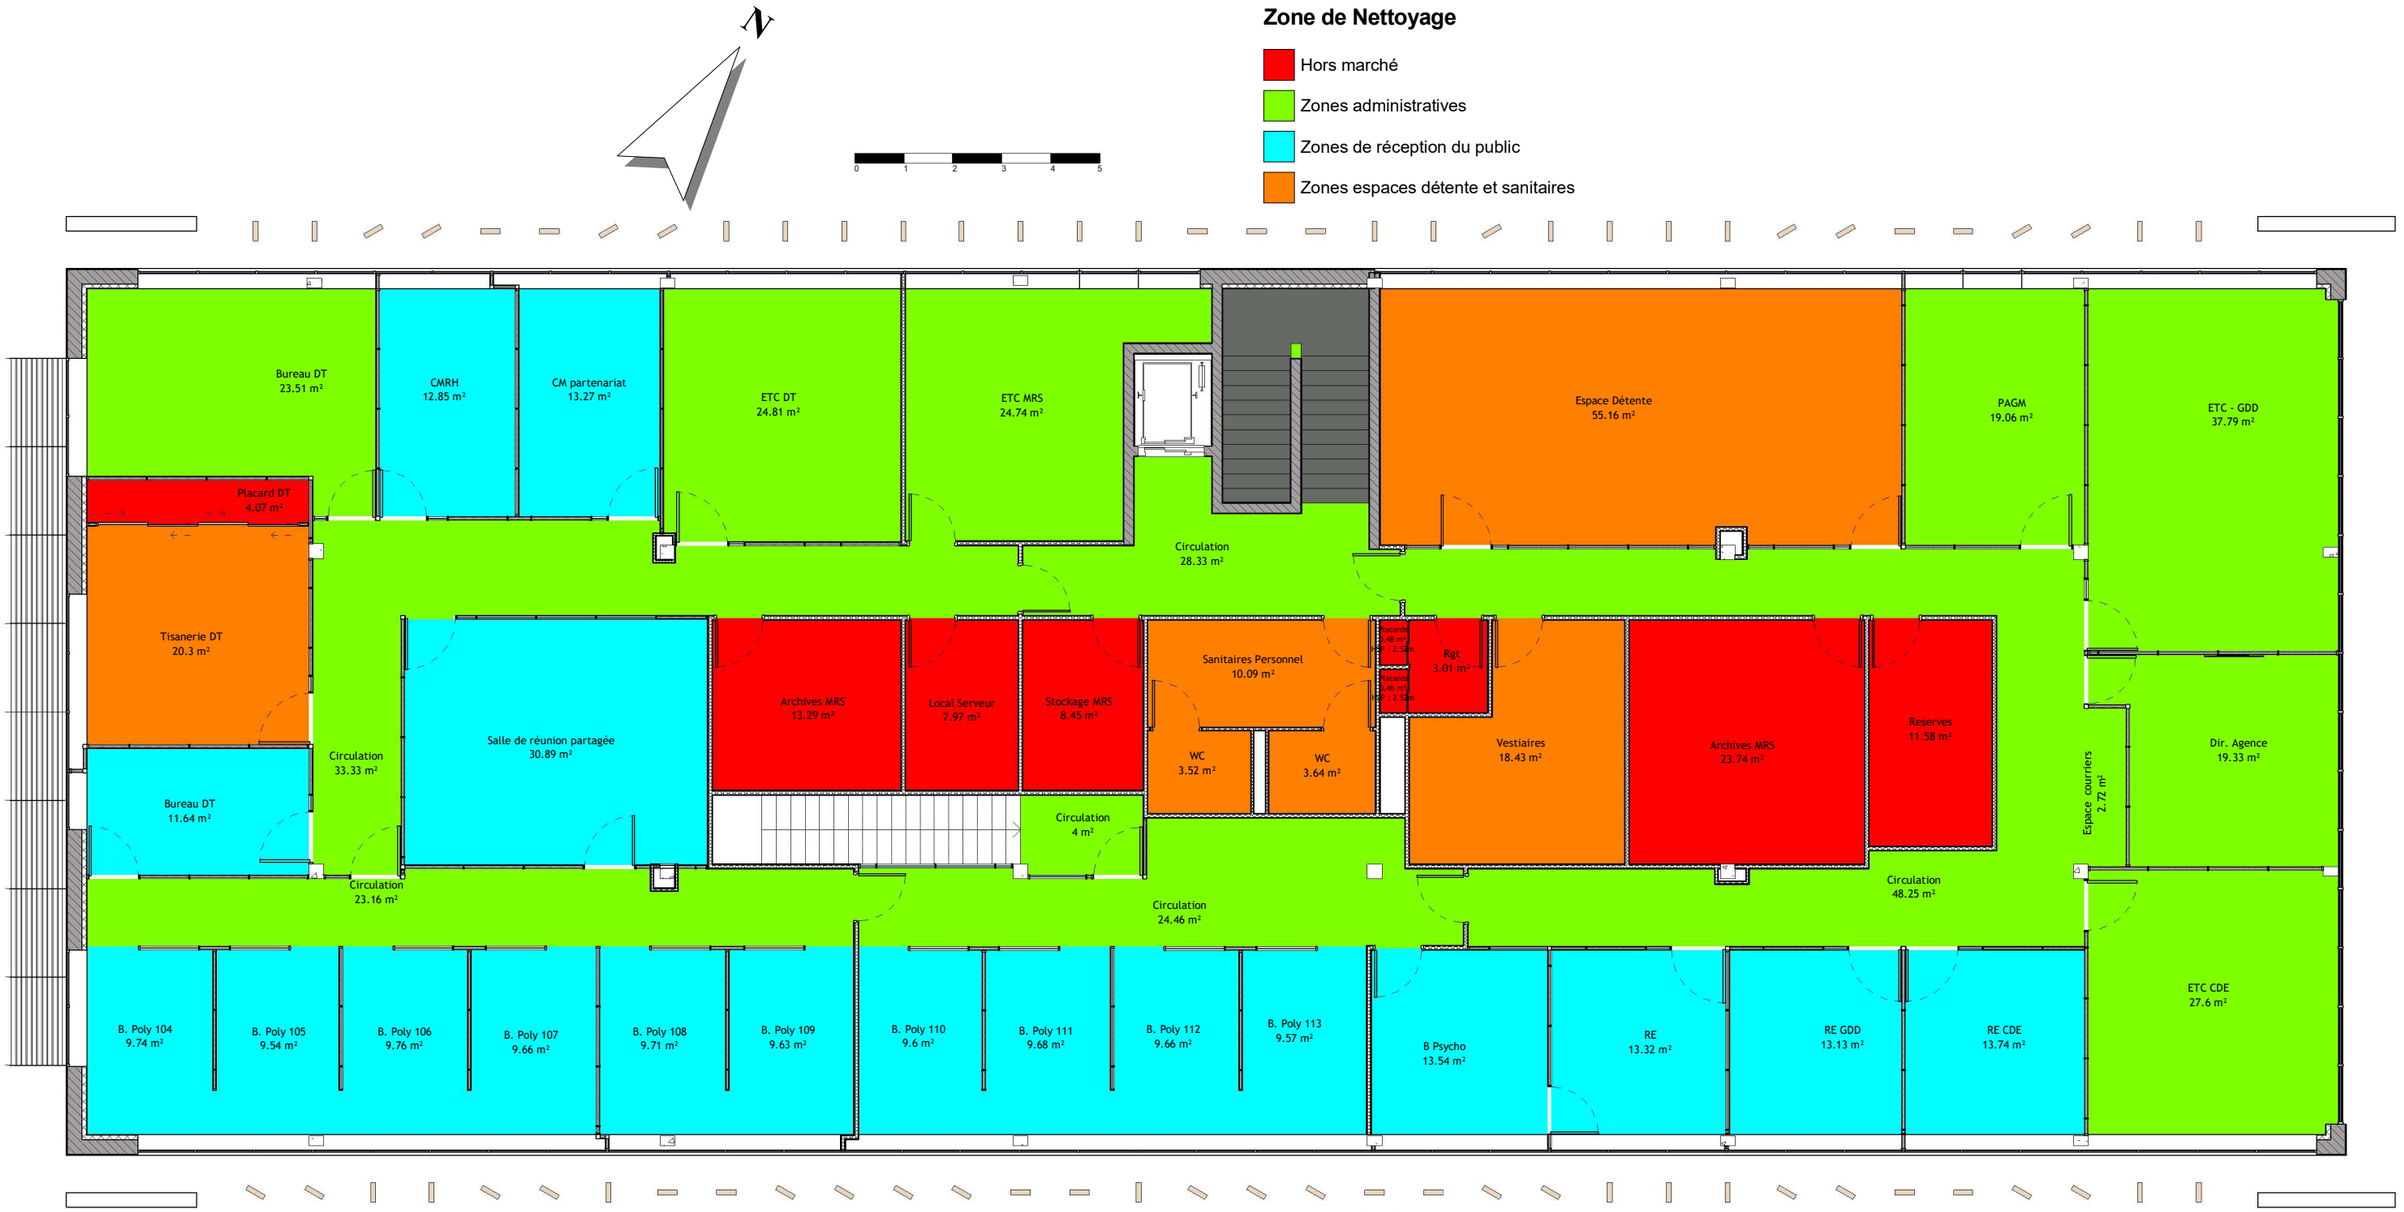

05 - Surfaces à nettoyer

Surface à nettoyer	Niveau	Marché de nettoyage	Surface	Surface Pondéré
Non	-1 - Parking	Hors marché	757.84 m²	757.84 m²
Non	0 - RDC	Hors marché	32.41 m²	32.41 m²
Non	1 - R+1	Hors marché	73.05 m²	72.21 m²
Hors marché: 19			863.3 m²	862.46 m²
Oui	0 - RDC	Zones administratives	166.66 m²	161.66 m²
Oui	1 - R+1	Zones administratives	341.11 m²	305.47 m²

05 - Surfaces à nettoyer

Surface à nettoyer	Niveau	Marché de nettoyage	Surface	Surface Pondéré
Zones administratives: 22			507.77 m²	467.13 m²
Oui	0 - RDC	Zones de réception du public	510.91 m²	433.99 m²
Oui	1 - R+1	Zones de réception du public	218.94 m²	178.24 m²
Zones de réception du public: 51			729.85 m²	612.23 m²
Oui	0 - RDC	Zones espaces détente et sanitaires	26.53 m²	26.53 m²
Oui	1 - R+1	Zones espaces détente et sanitaires	111.15 m²	101.76 m²
Zones espaces détente et sanitaires: 11			137.68 m²	128.29 m²
Total général: 103			2238.6 m²	2070.1 m²

Identification Vitrage Ext. / Int.

Niveau	Type	Nombre	Surface	Surface Accessible	Surface non Accessible
0 - RDC	Vitrage extérieur	93	164.33 m²	164.33 m²	0 m²
1 - R+1	Vitrage extérieur	96	172.4 m²	0 m²	172.4 m²
2 - Toiture	Vitrage extérieur	10	13.38 m²	13.38 m²	0 m²
0 - RDC	Vitrage intérieur	47	121.58 m²	121.58 m²	0 m²
1 - R+1	Vitrage intérieur	35	63.09 m²	63.09 m²	0 m²
Total général: 281			534.78 m²	362.38 m²	172.4 m²

RÉPUBLIQUE FRANÇAISE
Liberté
Égalité
Fraternité

France Travail

Maître d'ouvrage
87 Rue Nuyens
33 000 BORDEAUX
Tel : 05 56 43 60 83
Fax : 05 56 43 60 66

Site de France Travail
MONT DE MARSAN
RUE RENEE DARRIET - CS 10209
40 000 MONT DE MARSAN

R+1 - Surfaces à nettoyer

Projet : EDL | **Dessiné par : XBE** | **Ech. : 1 : 125** | **Date : 21/04/2026** | **Phase : EDL**