

06 - Surface par types de sols

Finition du sol	Marché de nettoyage	Niveau	Surface	Surface Pondérée
Chape béton	Hors marché	0 - RDC	10.76 m²	10.76 m²
Chape béton: 1			10.76 m²	10.76 m²
Non renseignée	Hors marché	-1 - Parking	757.84 m²	757.84 m²
Non renseignée: 3			757.84 m²	757.84 m²
Sol collé	Hors marché	0 - RDC	21.66 m²	21.66 m²
Sol collé	Hors marché	1 - R+1	73.05 m²	72.21 m²
Sol collé: 15			94.71 m²	93.86 m²

06 - Surface par types de sols

Finition du sol	Marché de nettoyage	Niveau	Surface	Surface Pondérée
Hors marché: 19			863.3 m²	862.46 m²
Sol collé	Zones administratives	0 - RDC	166.66 m²	161.66 m²
Sol collé	Zones administratives	1 - R+1	341.11 m²	305.47 m²
Sol collé: 22			507.77 m²	467.13 m²
Zones administratives: 22			507.77 m²	467.13 m²
Sol collé	Zones de réception du public	0 - RDC	507.38 m²	430.47 m²
Sol collé	Zones de réception du public	1 - R+1	218.94 m²	178.24 m²
Sol collé: 50			726.32 m²	608.7 m²

06 - Surface par types de sols

Finition du sol	Marché de nettoyage	Niveau	Surface	Surface Pondérée
Tapis brosse	Zones de réception du public	0 - RDC	3.53 m²	3.53 m²
Tapis brosse: 1			3.53 m²	3.53 m²
Zones de réception du public: 51			729.85 m²	612.23 m²
Carrelage	Zones espaces détente et sanitaires	0 - RDC	26.53 m²	26.53 m²
Carrelage	Zones espaces détente et sanitaires	1 - R+1	17.25 m²	17.25 m²
Carrelage: 8			43.78 m²	43.78 m²
Sol collé	Zones espaces détente et sanitaires	1 - R+1	93.9 m²	84.51 m²
Sol collé: 3			93.9 m²	84.51 m²
Zones espaces détente et sanitaires: 11			137.68 m²	128.29 m²
Total général			2238.6 m²	2070.1 m²

RÉPUBLIQUE FRANÇAISE
Liberté Égalité Fraternité


France Travail

Maître d'ouvrage
87 Rue Nuyens
33 000 BORDEAUX
Tel : 05 56 43 60 83
Fax : 05 56 43 60 66

Site de France Travail
MONT DE MARSAN
RUE RENEE DARRIET - CS 10209
40 000 MONT DE MARSAN

RDC - Type de sols

Projet : EDL	Dessiné par : XBE	Ech. : 1 : 125	Date : 21/04/2026	Phase : EDL

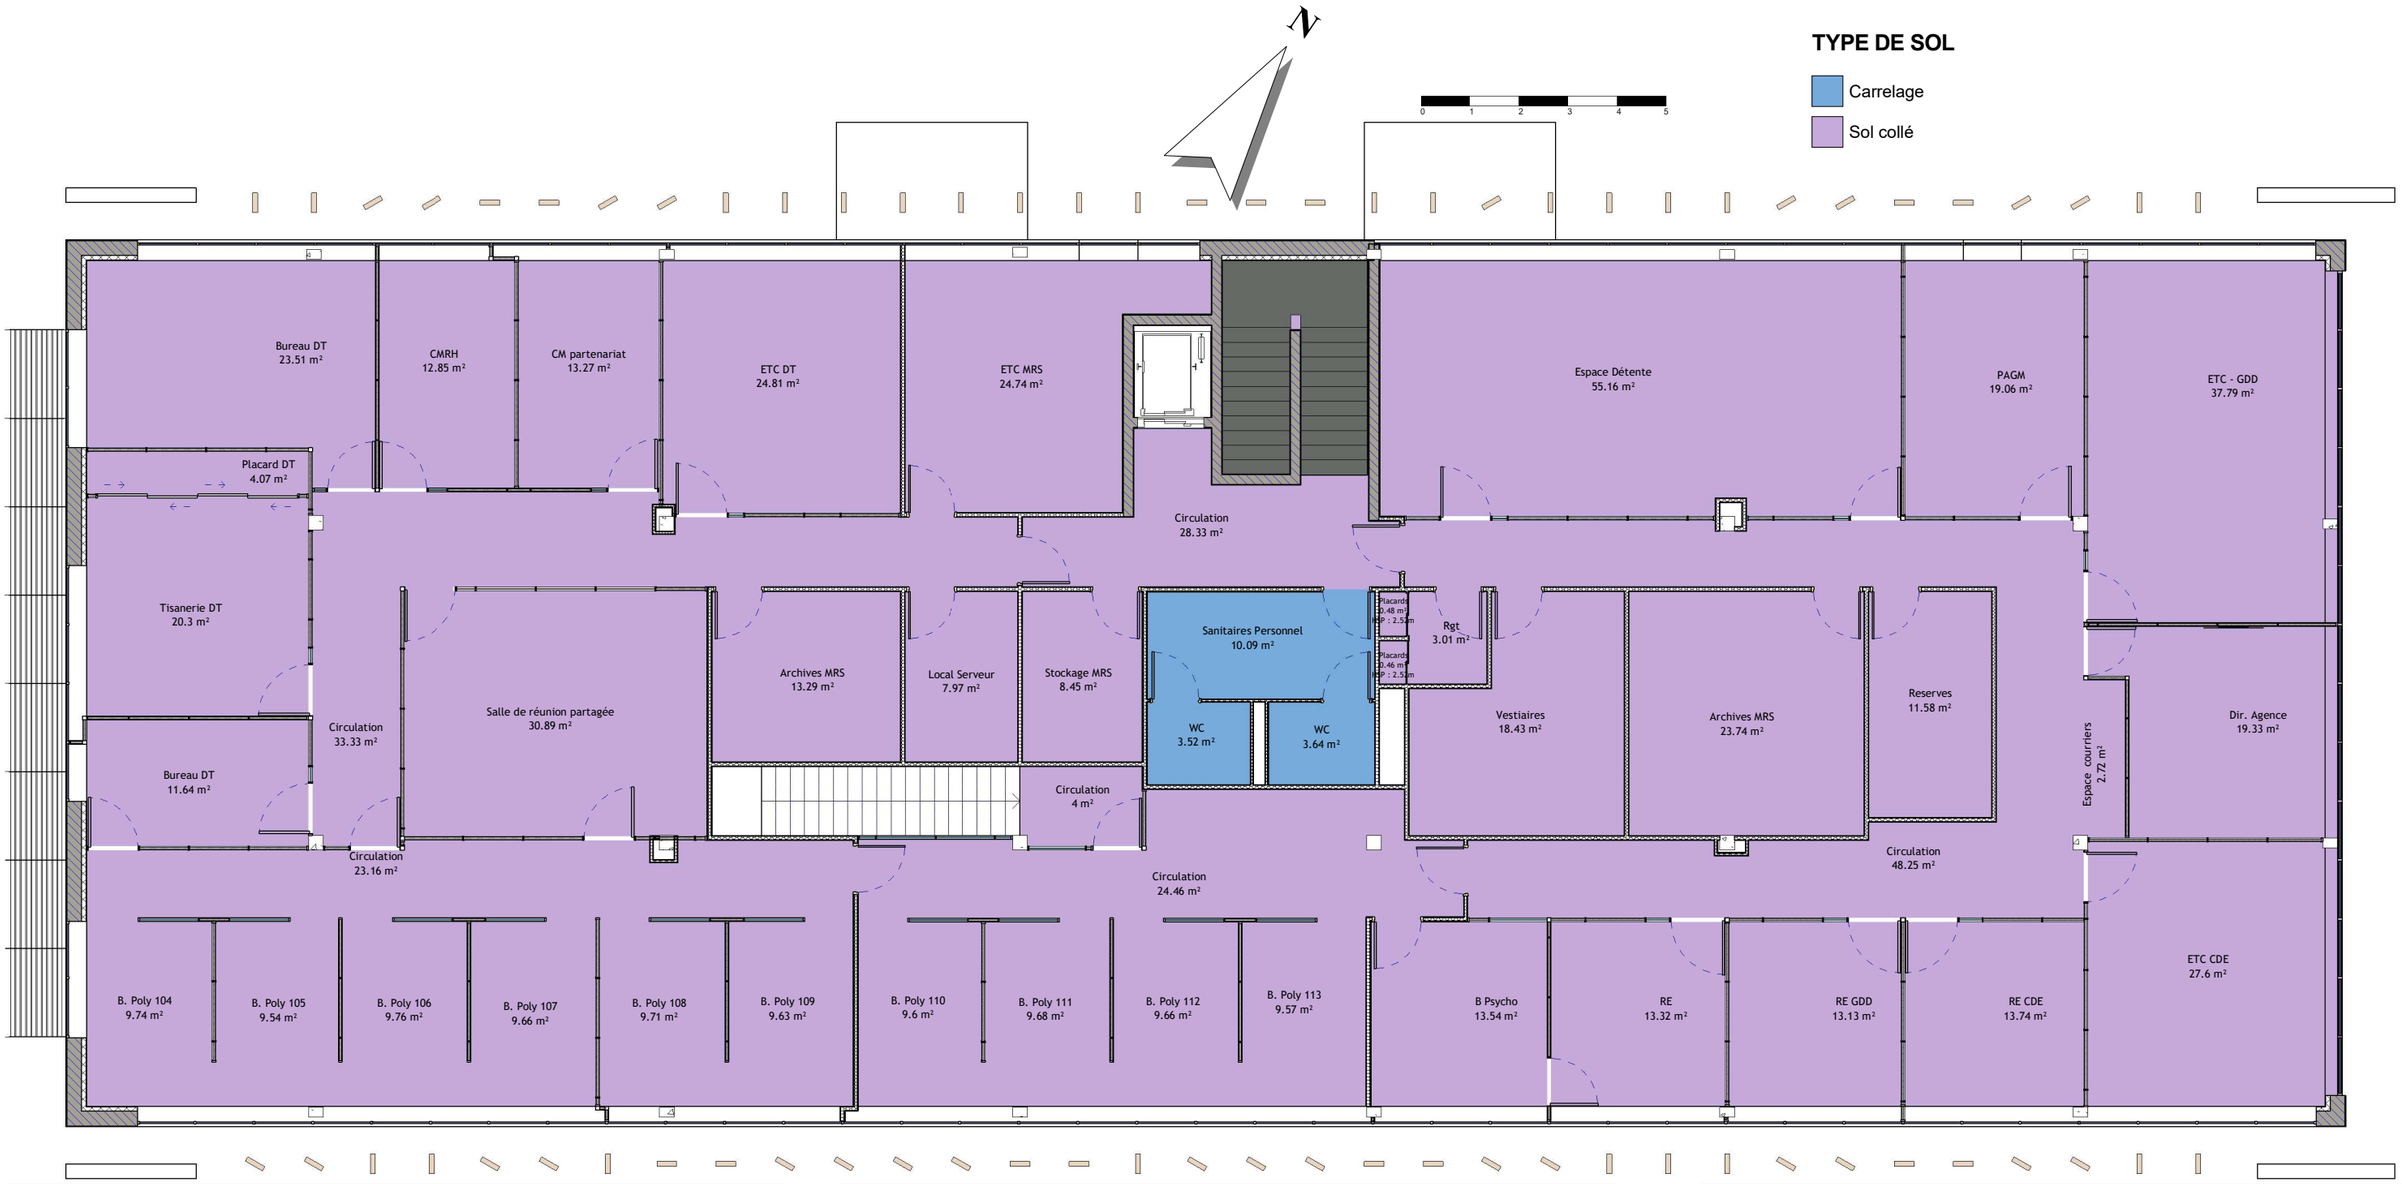

06 - Surface par types de sols

Finition du sol	Marché de nettoyage	Niveau	Surface	Surface Pondérée
Chape béton	Hors marché	0 - RDC	10.76 m²	10.76 m²
Chape béton: 1			10.76 m²	10.76 m²
Non renseignée	Hors marché	-1 - Parking	757.84 m²	757.84 m²
Non renseignée: 3			757.84 m²	757.84 m²
Sol collé	Hors marché	0 - RDC	21.66 m²	21.66 m²
Sol collé	Hors marché	1 - R+1	73.05 m²	72.21 m²
Sol collé: 15			94.71 m²	93.86 m²

06 - Surface par types de sols

Finition du sol	Marché de nettoyage	Niveau	Surface	Surface Pondérée
Hors marché: 19			863.3 m²	862.46 m²
Sol collé	Zones administratives	0 - RDC	166.66 m²	161.66 m²
Sol collé	Zones administratives	1 - R+1	341.11 m²	305.47 m²
Sol collé: 22			507.77 m²	467.13 m²
Zones administratives: 22			507.77 m²	467.13 m²
Sol collé	Zones de réception du public	0 - RDC	507.38 m²	430.47 m²
Sol collé	Zones de réception du public	1 - R+1	218.94 m²	178.24 m²
Sol collé: 50			726.32 m²	608.7 m²

06 - Surface par types de sols

Finition du sol	Marché de nettoyage	Niveau	Surface	Surface Pondérée
Tapis brosse	Zones de réception du public	0 - RDC	3.53 m²	3.53 m²
Tapis brosse: 1			3.53 m²	3.53 m²
Zones de réception du public: 51			729.85 m²	612.23 m²
Carrelage	Zones espaces détente et sanitaires	0 - RDC	26.53 m²	26.53 m²
Carrelage	Zones espaces détente et sanitaires	1 - R+1	17.25 m²	17.25 m²
Carrelage: 8			43.78 m²	43.78 m²
Sol collé	Zones espaces détente et sanitaires	1 - R+1	93.9 m²	84.51 m²
Sol collé: 3			93.9 m²	84.51 m²
Zones espaces détente et sanitaires: 11			137.68 m²	128.29 m²
Total général			2238.6 m²	2070.1 m²

RÉPUBLIQUE FRANÇAISE
Liberté Égalité Fraternité

France Travail

Maître d'ouvrage
87 Rue Nuyens
33 000 BORDEAUX
Tel : 05 56 43 60 83
Fax : 05 56 43 60 66

Site de France Travail
MONT DE MARSAN
RUE RENEE DARRIET - CS 10209
40 000 MONT DE MARSAN

R+1 - Types de sols

Projet : EDL | **Dessiné par : XBE** | **Ech. : 1 : 125** | **Date : 21/04/2026** | **Phase : EDL**