05 - Surfaces à nettoyer


Surface à nettoyer	Niveau	Marché de nettoyage	Surface	Surface Pondéré
Non	0 - RDC	Hors marché	64.89 m²	64.89 m²
Hors marché: 8			64.89 m²	64.89 m²
Oui	0 - RDC	Zones administratives	259.74 m²	229.78 m²
Zones administratives: 11			259.74 m²	229.78 m²
Oui	0 - RDC	Zones de réception du public	440.62 m²	376.74 m²
Zones de réception du public: 27			440.62 m²	376.74 m²
Oui	0 - RDC	Zones espaces détente et sanitaires	86.23 m²	80.82 m²
Zones espaces détente et sanitaires: 11			86.23 m²	80.82 m²
Total général: 57			851.49 m²	752.23 m²

Identification Vitrage Ext. / Int.

Niveau	Type	Nombre	Surface Accessible	Surface non Accessible
0 - RDC	Vitrages extérieur	75	79.09 m²	0 m²
0 - RDC	Vitrages intérieur	39	102.28 m²	0 m²
Total général: 114			181.37 m²	0 m²

Zone de Nettoyage

- Hors marché
- Zones administratives
- Zones de réception du public
- Zones espaces détente et sanitaires

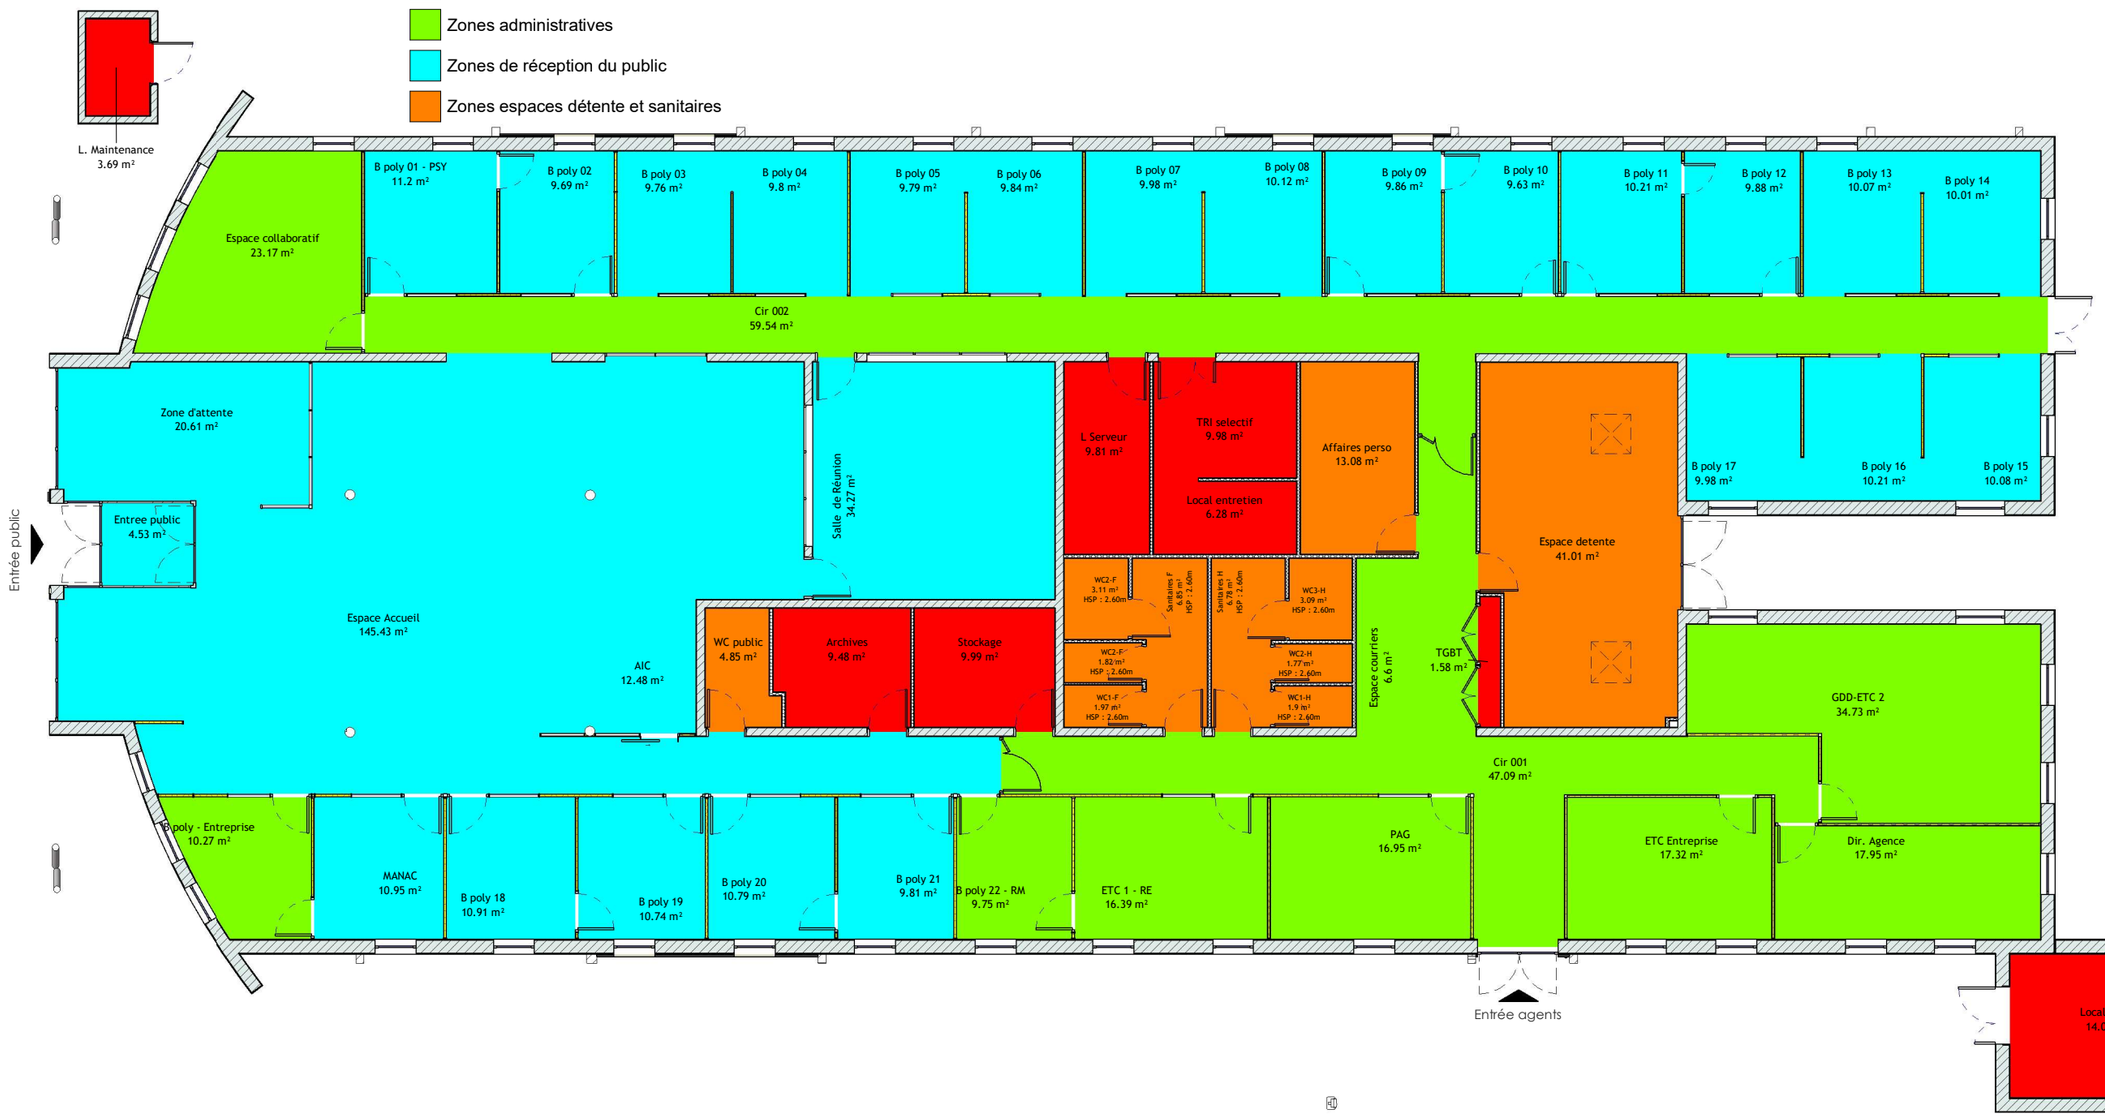

RÉPUBLIQUE FRANÇAISE
Liberté Égalité Fraternité

France Travail

Maître d'ouvrage
87 Rue Nuyens
33 000 BORDEAUX
Tel : 05 56 43 60 83
Fax : 05 56 43 60 66

Site de France Travail
PARENTIS EN BORN
113 RUE MALICHECQ
40160 PARENTIS EN BORN

RDC - Surfaces à nettoyer

Projet : Etat des Lieux	Dessiné par : XBE	Ech. : 1 : 150	Date : 16/05/2025	Phase : EDL