
06 - Surface par types de sols

Finition du sol	Marché de nettoyage	Niveau	Surface	Surface Pondérée
Sol collé	Hors marché	0 - RDC	32.19 m²	32.19 m²
Sol collé: 4			32.19 m²	32.19 m²
Hors marché: 4			32.19 m²	32.19 m²
Sol collé	Zones administratives	0 - RDC	227.59 m²	202.85 m²
Sol collé: 9			227.59 m²	202.85 m²
Zones administratives: 9			227.59 m²	202.85 m²
Sol collé	Zones de réception du public	0 - RDC	326.41 m²	278.22 m²
Sol collé: 20			326.41 m²	278.22 m²
Tapis brosse	Zones de réception du public	0 - RDC	6.26 m²	6.26 m²
Tapis brosse: 1			6.26 m²	6.26 m²
Zones de réception du public: 21			332.67 m²	284.48 m²
Carrelage	Zones espaces détente et sanitaires	0 - RDC	19.36 m²	19.36 m²
Carrelage: 5			19.36 m²	19.36 m²
Sol collé	Zones espaces détente et sanitaires	0 - RDC	44.49 m²	40.04 m²
Sol collé: 2			44.49 m²	40.04 m²
Zones espaces détente et sanitaires: 7			63.85 m²	59.4 m²
Total général			656.3 m²	578.92 m²

TYPE DE SOL

- Carrelage
- Sol collé
- Tapis brosse

0 1 2 3 4 5

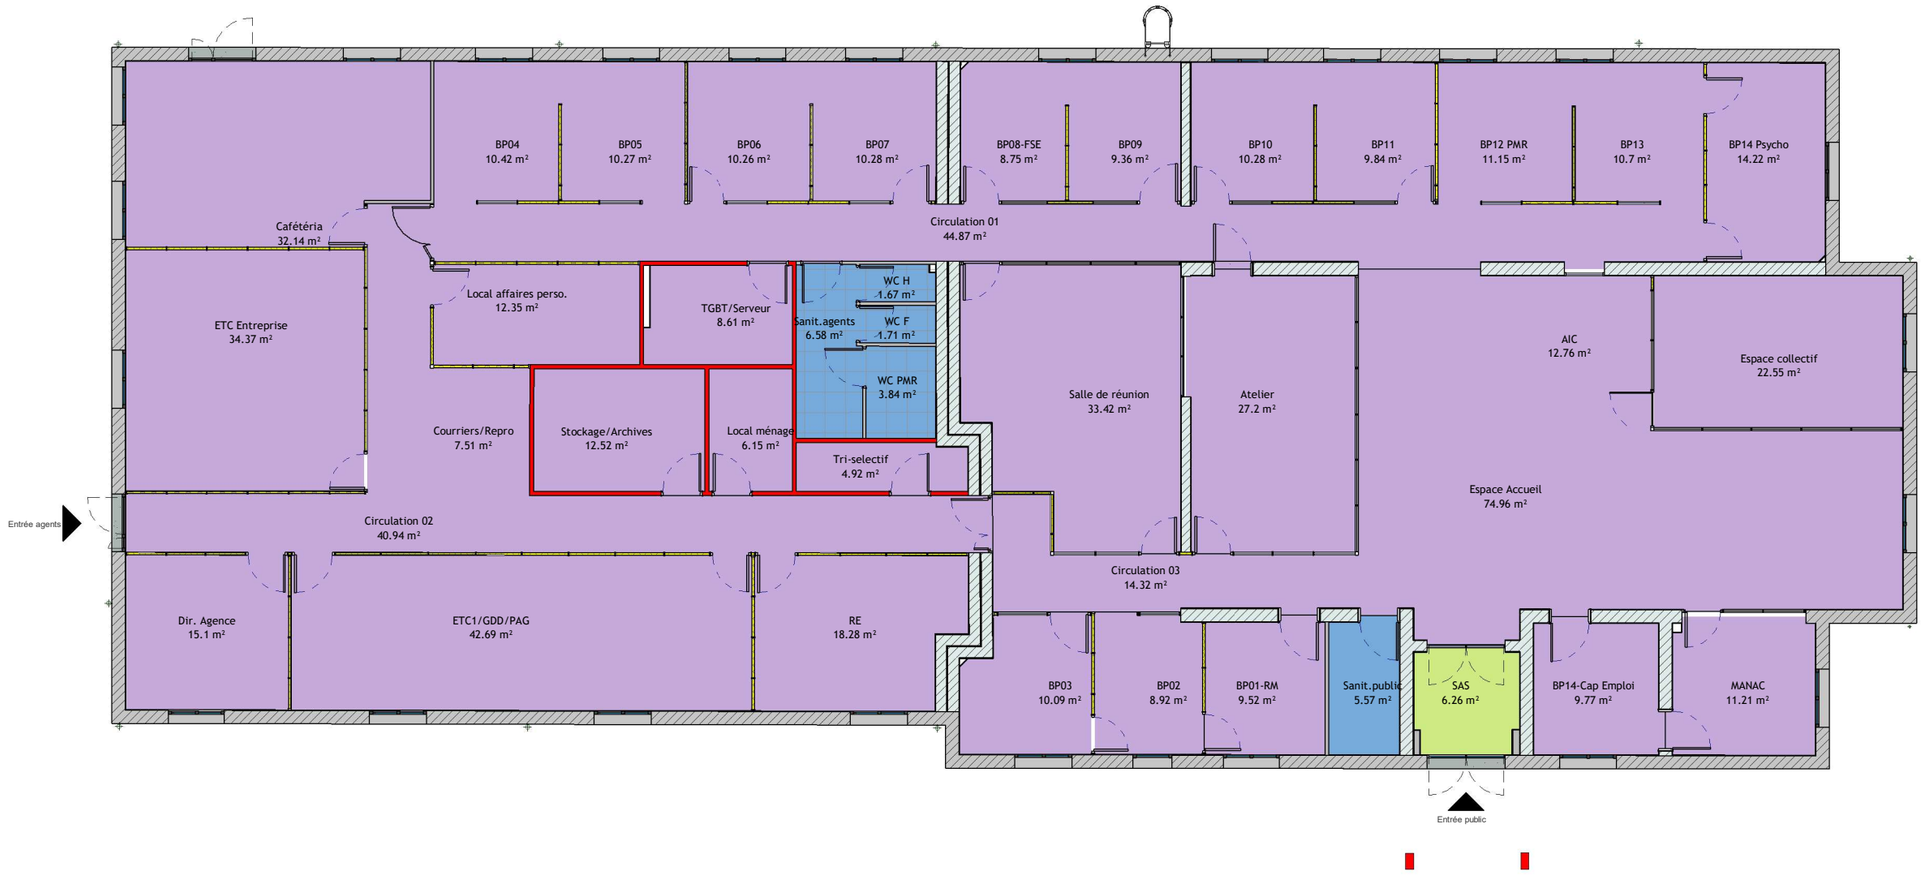

RÉPUBLIQUE FRANÇAISE
Liberté
Égalité
Fraternité

France Travail

Maître d'ouvrage
87 Rue Nuyens
33 000 BORDEAUX
Tel : 05 56 43 60 83
Fax : 05 56 43 60 66

Site de France Travail
AIGUILLON
AVENUE DU 11 NOVEMBRE
47190 AIGUILLON

RDC - Type de sols

Projet : EDL	Dessiné par : XBE	Ech. : 1 : 150	Date : 21/04/2026	Phase : EDL