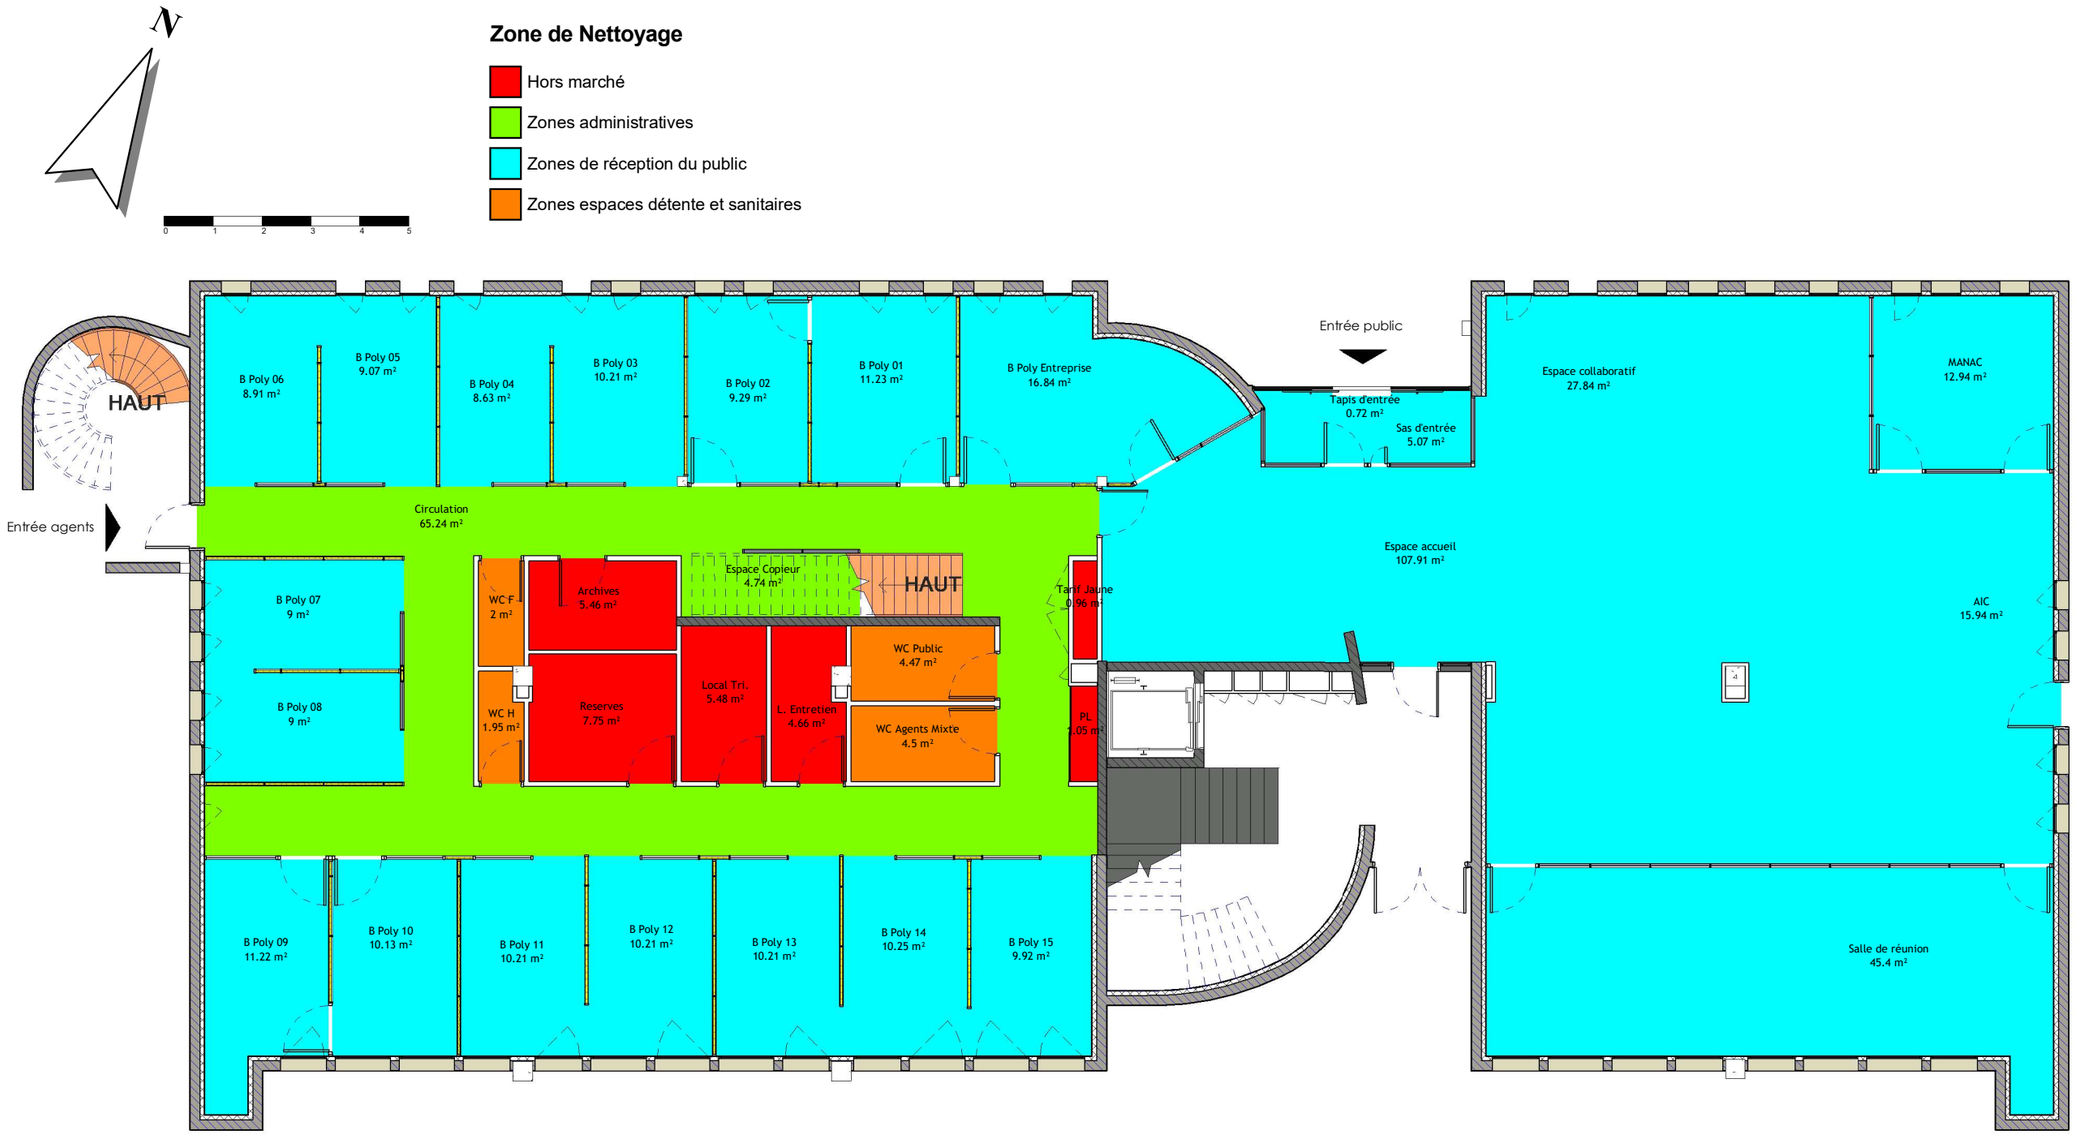


05 - Surfaces à nettoyer

Surface à nettoyer	Niveau	Marché de nettoyage	Surface	Surface Pondéré
Non	0 - RDC	Hors marché	25.37 m²	25.37 m²
Non	1 - R+1	Hors marché	37.37 m²	37.37 m²
Hors marché: 13			62.74 m²	62.74 m²
Oui	0 - RDC	Zones administratives	69.98 m²	69.5 m²
Oui	1 - R+1	Zones administratives	237.73 m²	210.27 m²
Zones administratives: 13			307.71 m²	279.77 m²
Oui	0 - RDC	Zones de réception du public	380.16 m²	324.99 m²
Oui	1 - R+1	Zones de réception du public	177.06 m²	148.15 m²
Zones de réception du public: 34			557.22 m²	473.14 m²
Oui	0 - RDC	Zones espaces détente et sanitaires	12.91 m²	12.91 m²
Oui	1 - R+1	Zones espaces détente et sanitaires	61.59 m²	56.55 m²
Zones espaces détente et sanitaires: 9			74.5 m²	69.46 m²
Total général: 69			1002.17 m²	885.1 m²

Identification Vitrage Ext. / Int.

Niveau	Type	Nombre	Surface	Surface Accessible	Surface non Accessible
0 - RDC	Vitrage extérieur	79	59.34 m²	59.34 m²	0 m²
1 - R+1	Vitrage extérieur	97	65.61 m²	0 m²	65.61 m²
0 - RDC	Vitrage intérieur	36	95.95 m²	95.95 m²	0 m²
1 - R+1	Vitrage intérieur	19	53.6 m²	53.6 m²	0 m²
Total général: 231			274.5 m²	208.89 m²	65.61 m²

RÉPUBLIQUE FRANÇAISE
Liberté Égalité Fraternité

France Travail

Maître d'ouvrage
87 Rue Nuyens
33 000 BORDEAUX
Tel : 05 56 43 60 83
Fax : 05 56 43 60 66

Site de France Travail
LONS
2 Rue Pierre-Gilles de Gennes
64 140 LONS

RDC - Surfaces à nettoyer

Projet : EDL | **Dessiné par : XBE** | **Ech. : 1 : 125** | **Date : 06/11/2025** | **Phase : EDL**

Zone de Nettoyage

- Hors marché
- Zones administratives
- Zones de réception du public
- Zones espaces détente et sanitaires



05 - Surfaces à nettoyer

Surface à nettoyer	*Niveau*	*Marché de nettoyage*	*Surface*	*Surface Pondéré*
Non	0 - RDC	Hors marché	25.37 m²	25.37 m²
Non	1 - R+1	Hors marché	37.37 m²	37.37 m²
Hors marché: 13			62.74 m²	62.74 m²
Oui	0 - RDC	Zones administratives	69.98 m²	69.5 m²
Oui	1 - R+1	Zones administratives	237.73 m²	210.27 m²
Zones administratives: 13			307.71 m²	279.77 m²
Oui	0 - RDC	Zones de réception du public	380.16 m²	324.99 m²
Oui	1 - R+1	Zones de réception du public	177.06 m²	148.15 m²
Zones de réception du public: 34			557.22 m²	473.14 m²
Oui	0 - RDC	Zones espaces détente et sanitaires	12.91 m²	12.91 m²
Oui	1 - R+1	Zones espaces détente et sanitaires	61.59 m²	56.55 m²
Zones espaces détente et sanitaires: 9			74.5 m²	69.46 m²
Total général: 69			1002.17 m²	885.1 m²

Identification Vitrage Ext. / Int.

Niveau	*Type*	*Nombre*	*Surface*	*Surface Accessible*	*Surface non Accessible*
0 - RDC	Vitrage extérieur	79	59.34 m²	59.34 m²	0 m²
1 - R+1	Vitrage extérieur	97	65.61 m²	0 m²	65.61 m²
0 - RDC	Vitrage intérieur	36	95.95 m²	95.95 m²	0 m²
1 - R+1	Vitrage intérieur	19	53.6 m²	53.6 m²	0 m²
Total général: 231			274.5 m²	208.89 m²	65.61 m²

RÉPUBLIQUE FRANÇAISE
Liberté Égalité Fraternité

France Travail

Maître d'ouvrage
87 Rue Nuyens
33 000 BORDEAUX
Tel : 05 56 43 60 83
Fax : 05 56 43 60 66

Site de France Travail
LONS
2 Rue Pierre-Gilles de Gennes
64 140 LONS

R+1 - Surfaces à nettoyer

Projet : EDL | **Dessiné par : XBE** | **Ech. : 1 : 150** | **Date : 06/11/2025** | **Phase : EDL**