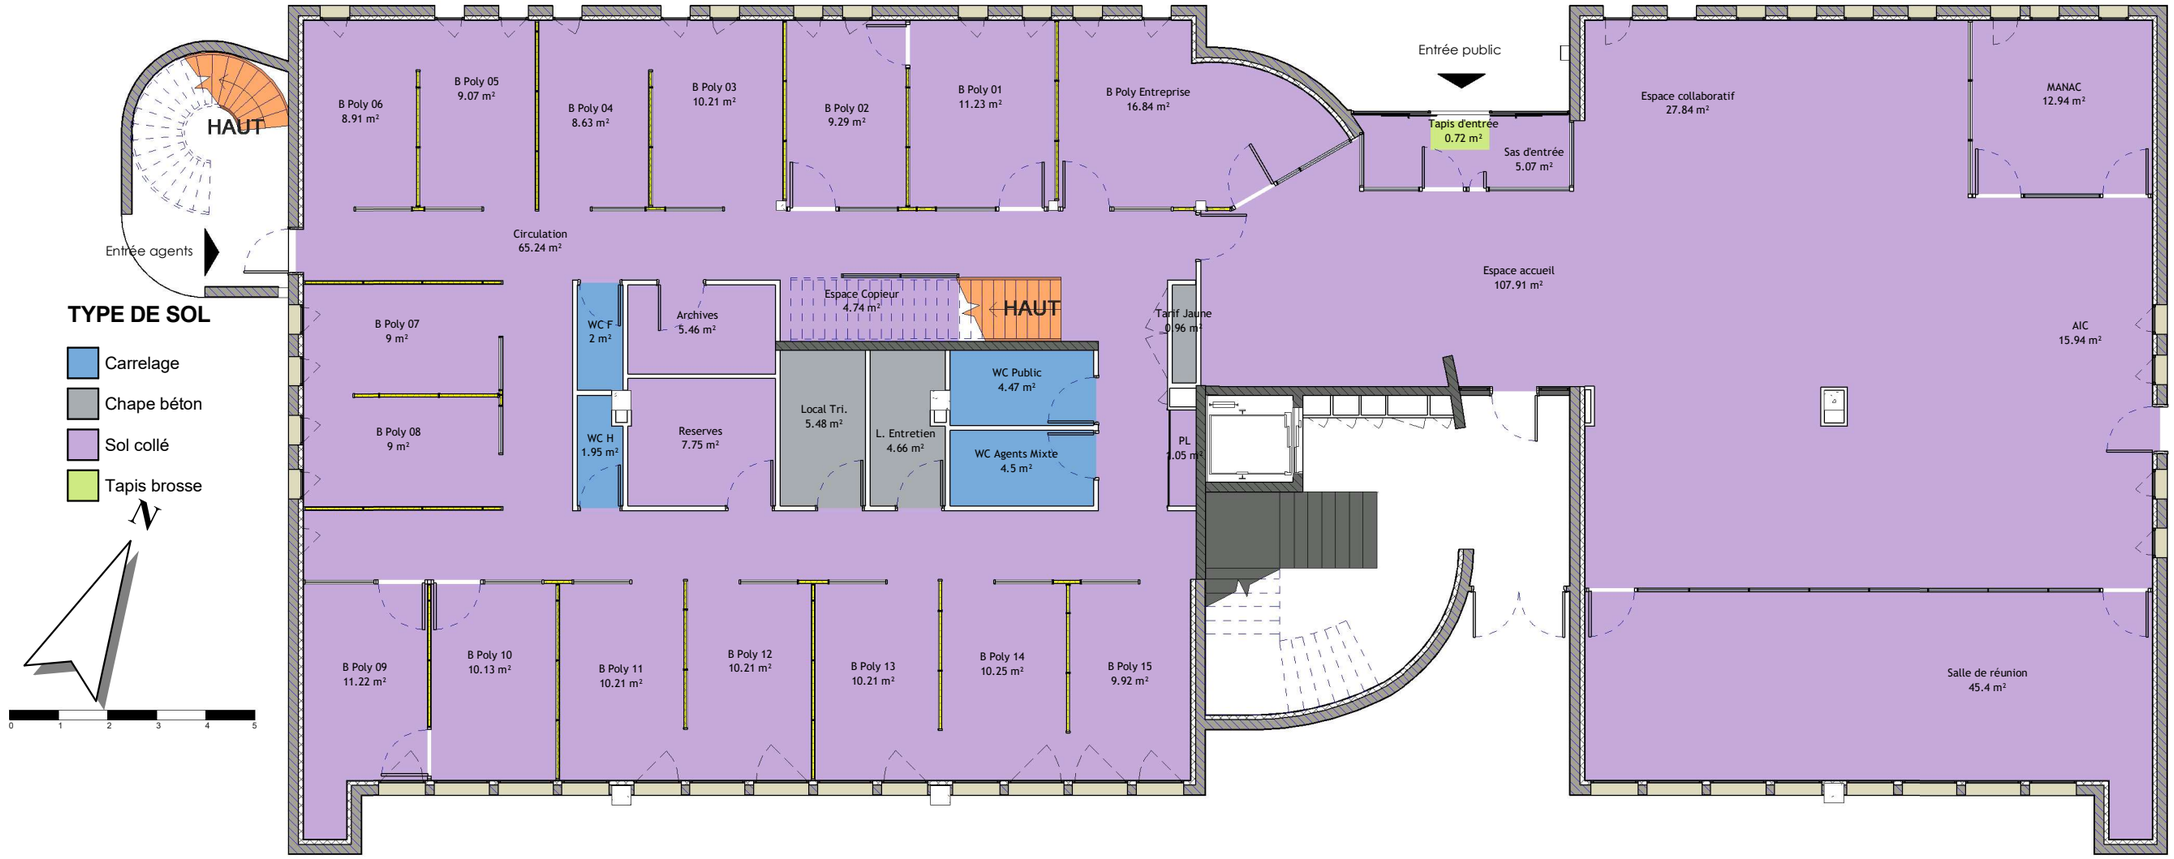


06 - Surface par types de sols

Finition du sol	Marché de nettoyage	Niveau	Surface	Surface Pondérée
Chape béton	Hors marché	0 - RDC	11.11 m²	11.11 m²
Chape béton	Hors marché	1 - R+1	9.93 m²	9.93 m²
Chape béton: 4			21.04 m²	21.04 m²
Non renseignée	Hors marché	1 - R+1	14.01 m²	14.01 m²
Non renseignée: 1			14.01 m²	14.01 m²
Sol collé	Hors marché	0 - RDC	14.26 m²	14.26 m²
Sol collé	Hors marché	1 - R+1	13.42 m²	13.42 m²
Sol collé: 8			27.68 m²	27.68 m²
Hors marché: 13			62.74 m²	62.74 m²

06 - Surface par types de sols

Finition du sol	Marché de nettoyage	Niveau	Surface	Surface Pondérée
Sol collé	Zones administratives	0 - RDC	69.98 m²	69.5 m²
Sol collé	Zones administratives	1 - R+1	237.73 m²	210.27 m²
Sol collé: 13			307.71 m²	279.77 m²
Zones administratives: 13			307.71 m²	279.77 m²
Sol collé	Zones de réception du public	0 - RDC	379.44 m²	324.27 m²
Sol collé	Zones de réception du public	1 - R+1	177.06 m²	148.15 m²
Sol collé: 33			556.5 m²	472.42 m²
Tapis brosse	Zones de réception du public	0 - RDC	0.72 m²	0.72 m²
Tapis brosse: 1			0.72 m²	0.72 m²
Zones de réception du public: 34			557.22 m²	473.14 m²
Carrelage	Zones espaces détente et sanitaires	0 - RDC	12.91 m²	12.91 m²
Carrelage	Zones espaces détente et sanitaires	1 - R+1	11.13 m²	11.13 m²
Carrelage: 7			24.04 m²	24.04 m²
Sol collé	Zones espaces détente et sanitaires	1 - R+1	50.46 m²	45.41 m²
Sol collé: 2			50.46 m²	45.41 m²
Zones espaces détente et sanitaires: 9			74.5 m²	69.46 m²
Total général			1002.17 m²	885.1 m²

RÉPUBLIQUE FRANÇAISE
Liberté Égalité Fraternité


France Travail

Maître d'ouvrage
87 Rue Nuyens
33 000 BORDEAUX
Tel : 05 56 43 60 83
Fax : 05 56 43 60 66

Site de France Travail
LONS
2 Rue Pierre-Gilles de Gennes
64 140 LONS

RDC - Type de sols

Projet : EDL | **Dessiné par : XBE** | **Ech. : 1 : 125** | **Date : 06/11/2025** | **Phase : EDL**

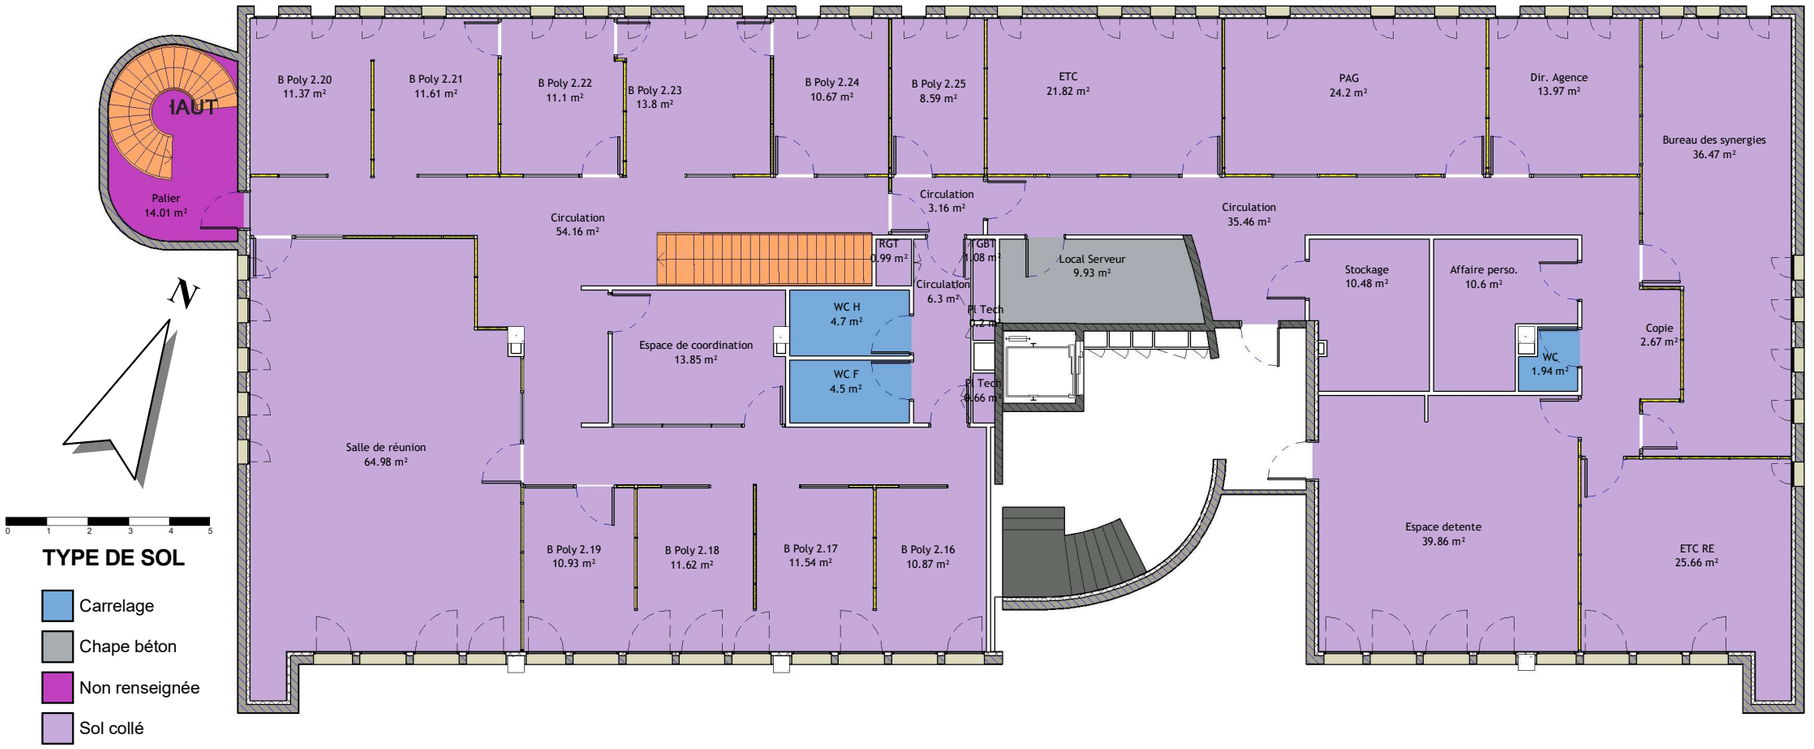

06 - Surface par types de sols

Finition du sol	Marché de nettoyage	Niveau	Surface	Surface Pondérée
Chape béton	Hors marché	0 - RDC	11.11 m²	11.11 m²
Chape béton	Hors marché	1 - R+1	9.93 m²	9.93 m²
Chape béton: 4			21.04 m²	21.04 m²
Non renseignée	Hors marché	1 - R+1	14.01 m²	14.01 m²
Non renseignée: 1			14.01 m²	14.01 m²
Sol collé	Hors marché	0 - RDC	14.26 m²	14.26 m²
Sol collé	Hors marché	1 - R+1	13.42 m²	13.42 m²
Sol collé: 8			27.68 m²	27.68 m²
Hors marché: 13			62.74 m²	62.74 m²

06 - Surface par types de sols

Finition du sol	Marché de nettoyage	Niveau	Surface	Surface Pondérée
Sol collé	Zones administratives	0 - RDC	69.98 m²	69.5 m²
Sol collé	Zones administratives	1 - R+1	237.73 m²	210.27 m²
Sol collé: 13			307.71 m²	279.77 m²
Zones administratives: 13			307.71 m²	279.77 m²
Sol collé	Zones de réception du public	0 - RDC	379.44 m²	324.27 m²
Sol collé	Zones de réception du public	1 - R+1	177.06 m²	148.15 m²
Sol collé: 33			556.5 m²	472.42 m²
Tapis brosse	Zones de réception du public	0 - RDC	0.72 m²	0.72 m²
Tapis brosse: 1			0.72 m²	0.72 m²
Zones de réception du public: 34			557.22 m²	473.14 m²
Carrelage	Zones espaces détente et sanitaires	0 - RDC	12.91 m²	12.91 m²
Carrelage	Zones espaces détente et sanitaires	1 - R+1	11.13 m²	11.13 m²
Carrelage: 7			24.04 m²	24.04 m²
Sol collé	Zones espaces détente et sanitaires	1 - R+1	50.46 m²	45.41 m²
Sol collé: 2			50.46 m²	45.41 m²
Zones espaces détente et sanitaires: 9			74.5 m²	69.46 m²
Total général			1002.17 m²	885.1 m²

RÉPUBLIQUE FRANÇAISE
Liberté Égalité Fraternité

France Travail

Maître d'ouvrage
87 Rue Nuyens
33 000 BORDEAUX
Tel : 05 56 43 60 83
Fax : 05 56 43 60 66

Site de France Travail
LONS
2 Rue Pierre-Gilles de Gennes
64 140 LONS

R+1 - Types de sols

Projet : EDL | **Dessiné par : XBE** | **Ech. : 1 : 150** | **Date : 06/11/2025** | **Phase : EDL**