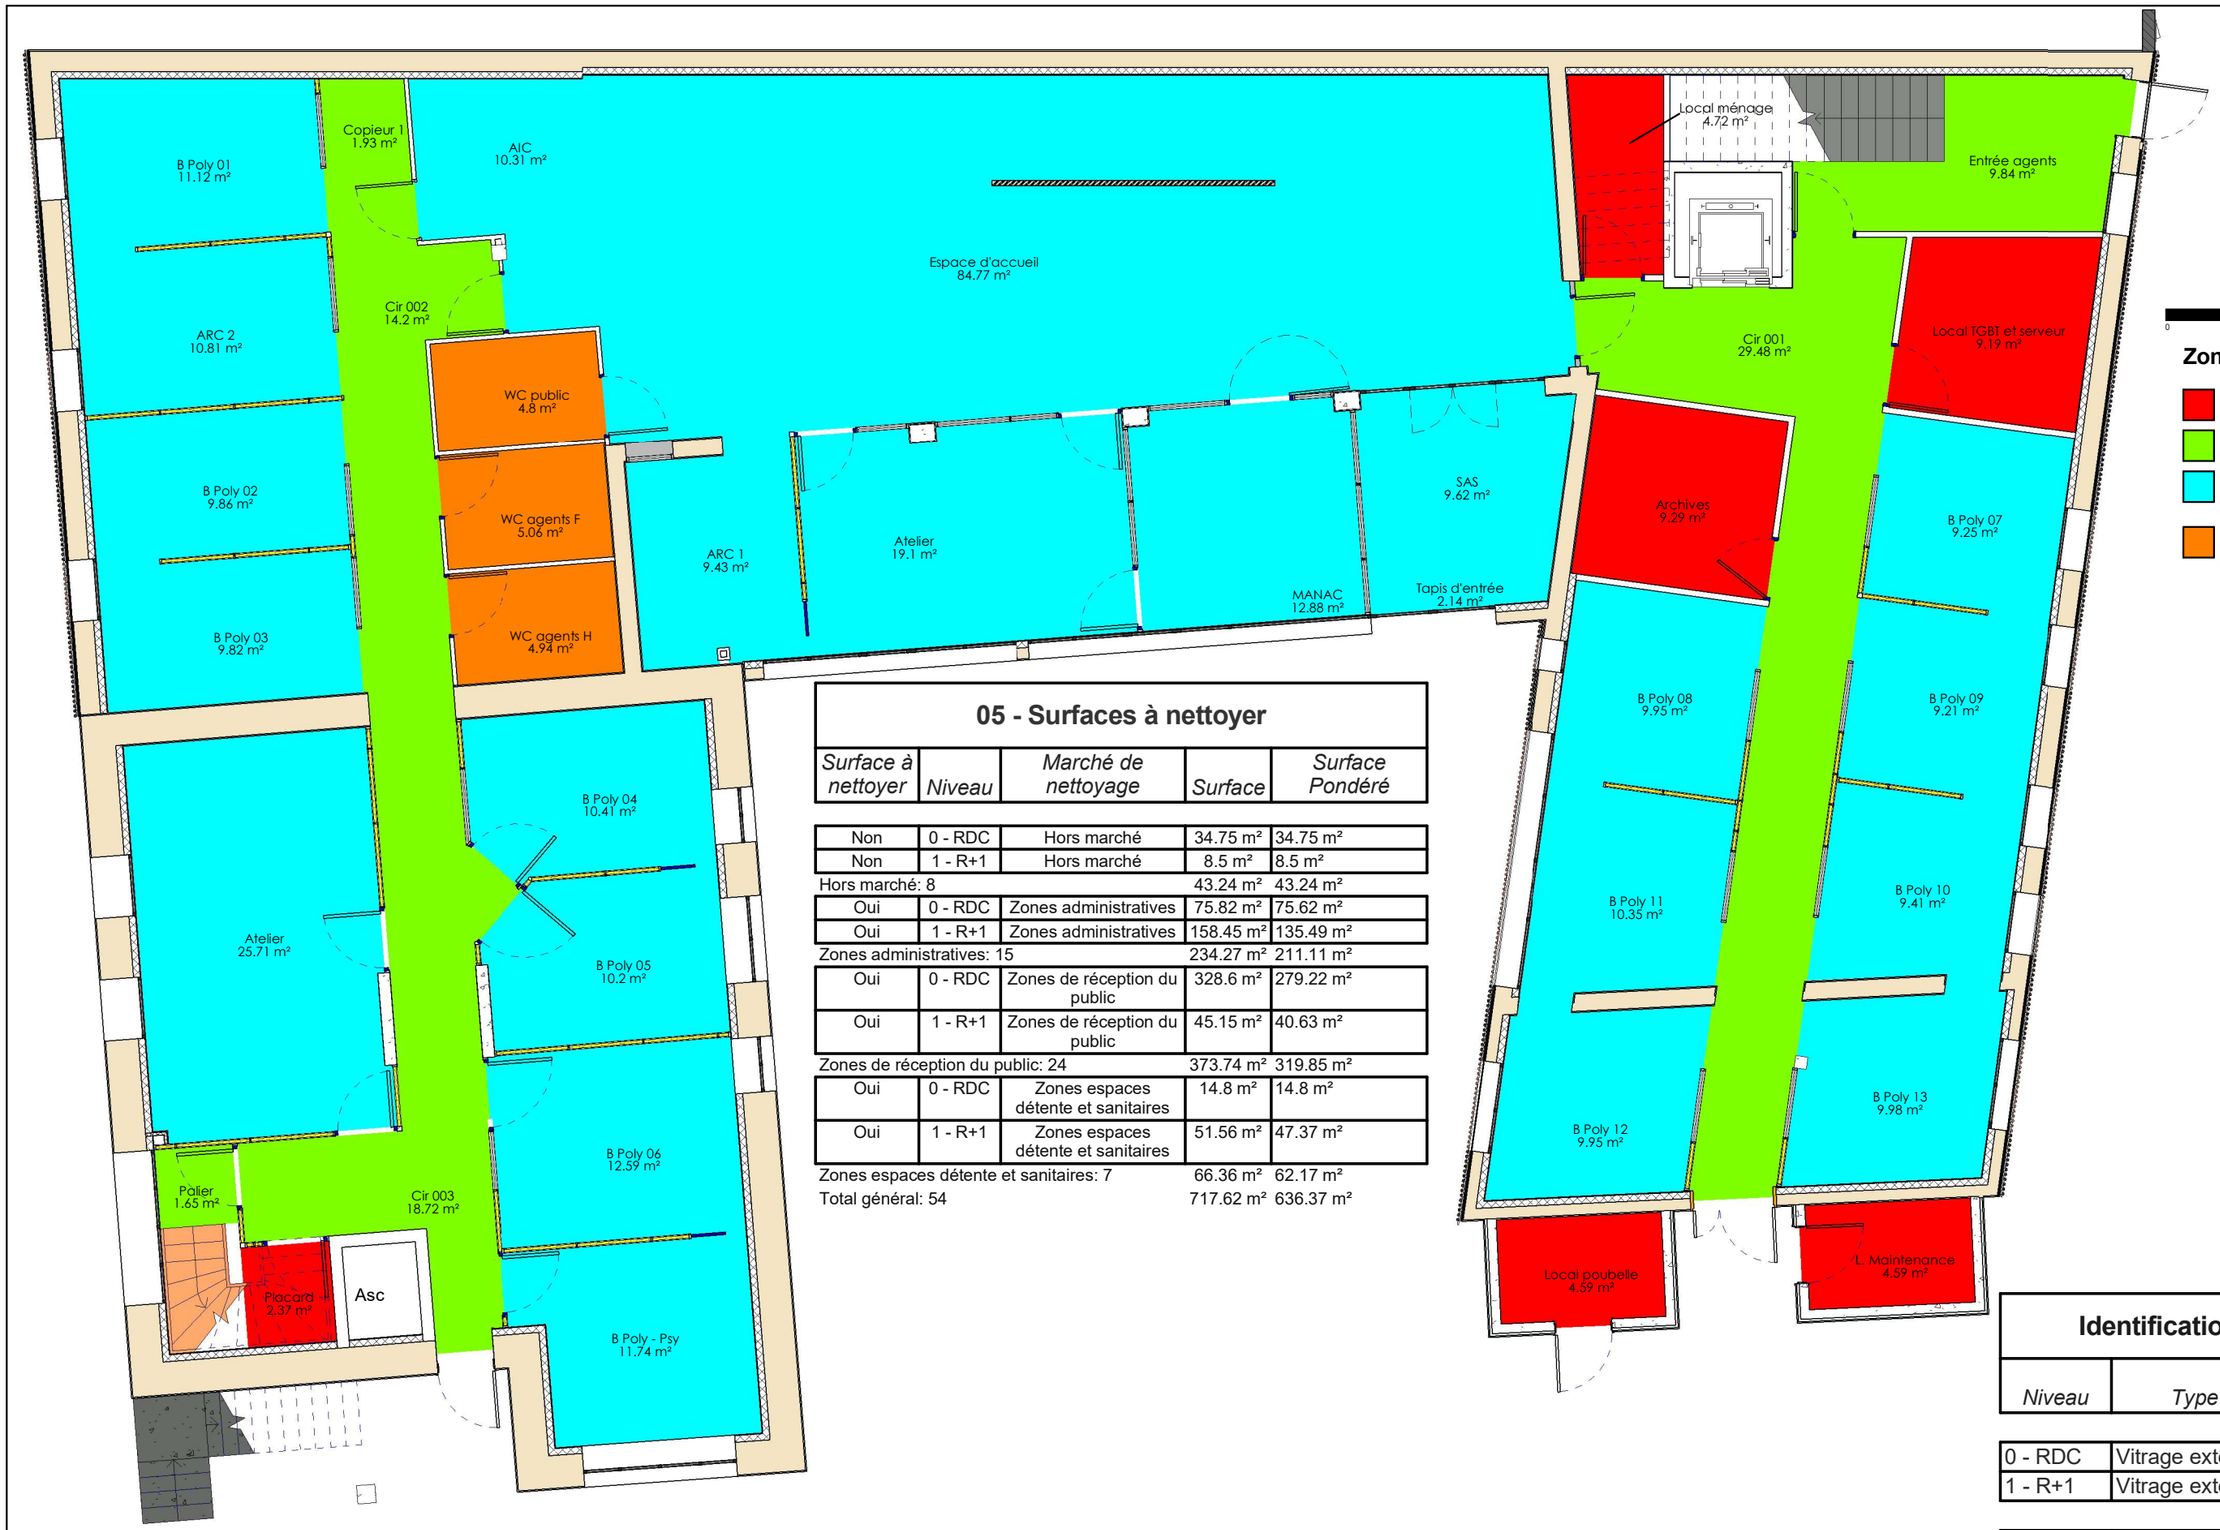


05 - Surfaces à nettoyer

Surface à nettoyer	Niveau	Marché de nettoyage	Surface	Surface Pondéré
Non	0 - RDC	Hors marché	34.75 m²	34.75 m²
Non	1 - R+1	Hors marché	8.5 m²	8.5 m²
Hors marché: 8			43.24 m²	43.24 m²
Oui	0 - RDC	Zones administratives	75.82 m²	75.62 m²
Oui	1 - R+1	Zones administratives	158.45 m²	135.49 m²
Zones administratives: 15			234.27 m²	211.11 m²
Oui	0 - RDC	Zones de réception du public	328.6 m²	279.22 m²
Oui	1 - R+1	Zones de réception du public	45.15 m²	40.63 m²
Zones de réception du public: 24			373.74 m²	319.85 m²
Oui	0 - RDC	Zones espaces détente et sanitaires	14.8 m²	14.8 m²
Oui	1 - R+1	Zones espaces détente et sanitaires	51.56 m²	47.37 m²
Zones espaces détente et sanitaires: 7			66.36 m²	62.17 m²
Total général: 54			717.62 m²	636.37 m²

Identification Vitrage Ext. / Int.

Niveau	Type	Surface Accessible	Surface non Accessible
0 - RDC	Vitrage extérieur	49.41 m²	0 m²
1 - R+1	Vitrage extérieur	0 m²	35.36 m²
0 - RDC	Vitrage intérieur	83.78 m²	0 m²
1 - R+1	Vitrage intérieur	2.77 m²	0 m²
Total général: 116		135.96 m²	35.36 m²

RÉPUBLIQUE FRANÇAISE
Liberté
Égalité
Fraternité


France Travail

Maître d'ouvrage
87 Rue Nuyens
33 000 BORDEAUX
Tel : 05 56 43 60 83
Fax : 05 56 43 60 66

Site de France Travail
OLORON SAINTE MARIE
RUE DU GOUVERNEUR GENERAL BORDES
64 400 OLORON SAINTE MARIE

RDC - Surfaces à nettoyer

Projet : Etat des lieux	Dessiné par : XBE	Ech. : 1 : 100	Date : 05/05/2026	Phase : EDL

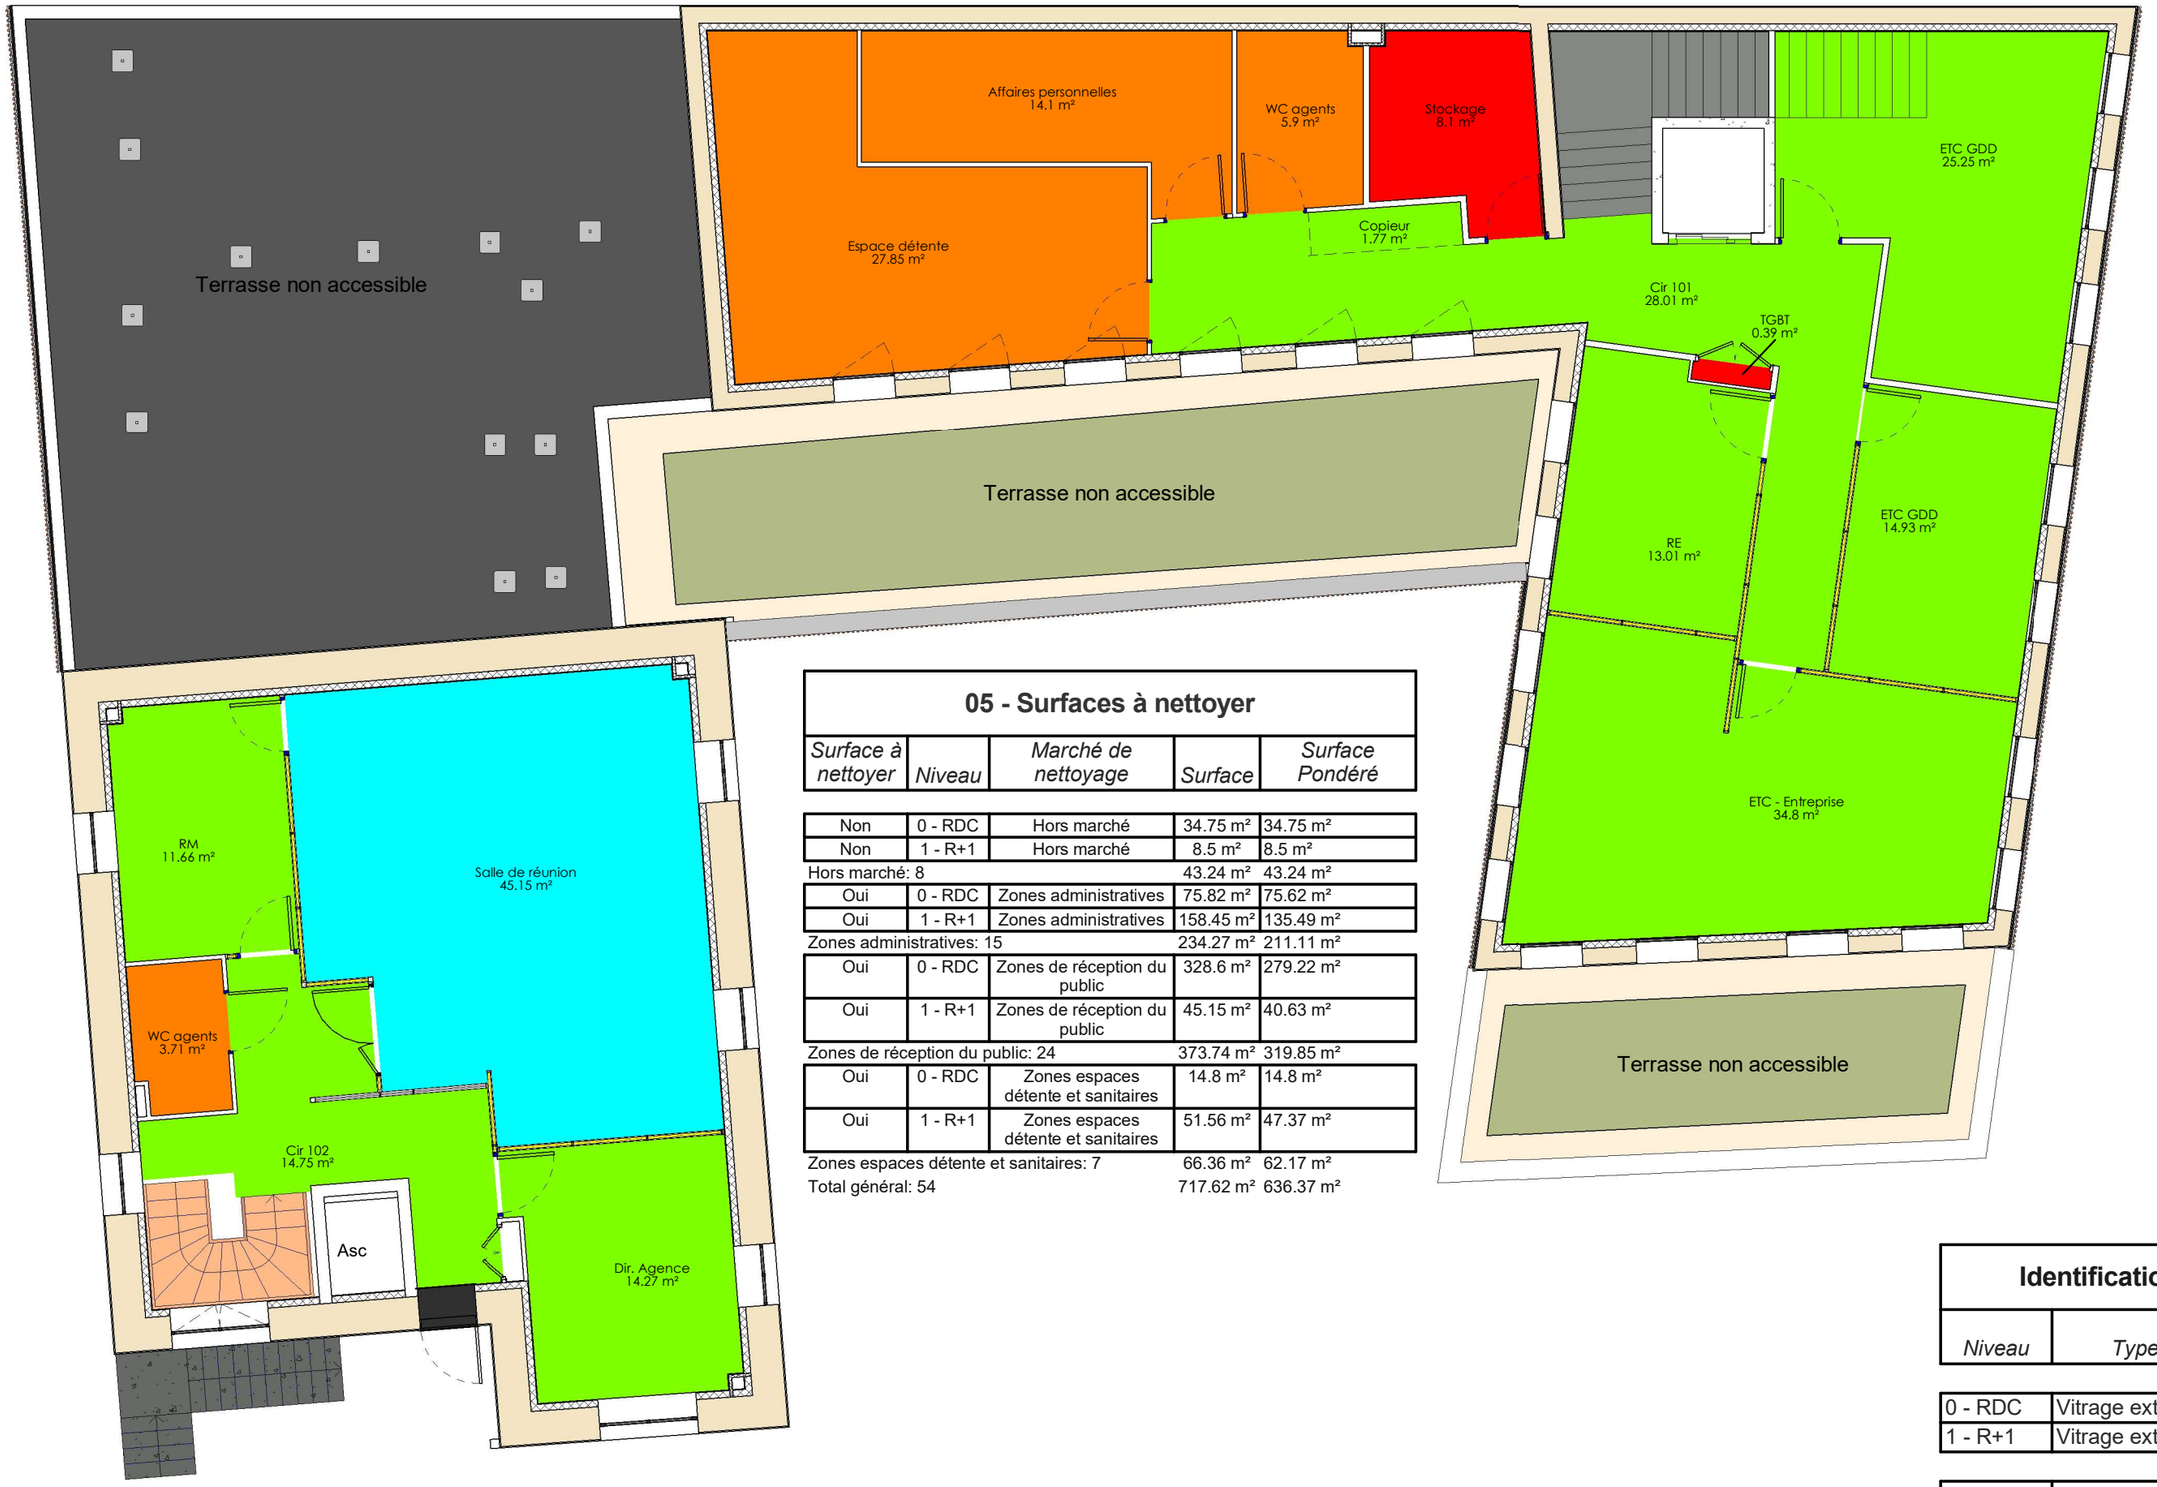

05 - Surfaces à nettoyer

Surface à nettoyer	Niveau	Marché de nettoyage	Surface	Surface Pondéré
Non	0 - RDC	Hors marché	34.75 m²	34.75 m²
Non	1 - R+1	Hors marché	8.5 m²	8.5 m²
Hors marché: 8			43.24 m²	43.24 m²
Oui	0 - RDC	Zones administratives	75.82 m²	75.62 m²
Oui	1 - R+1	Zones administratives	158.45 m²	135.49 m²
Zones administratives: 15			234.27 m²	211.11 m²
Oui	0 - RDC	Zones de réception du public	328.6 m²	279.22 m²
Oui	1 - R+1	Zones de réception du public	45.15 m²	40.63 m²
Zones de réception du public: 24			373.74 m²	319.85 m²
Oui	0 - RDC	Zones espaces détente et sanitaires	14.8 m²	14.8 m²
Oui	1 - R+1	Zones espaces détente et sanitaires	51.56 m²	47.37 m²
Zones espaces détente et sanitaires: 7			66.36 m²	62.17 m²
Total général: 54			717.62 m²	636.37 m²

N

0 1 2 3 4 5

Zone de Nettoyage

- Hors marché
- Zones administratives
- Zones de réception du public
- Zones espaces détente et sanitaires

Identification Vitrage Ext. / Int.

Niveau	Type	Surface Accessible	Surface non Accessible
0 - RDC	Vitrage extérieur	49.41 m²	0 m²
1 - R+1	Vitrage extérieur	0 m²	35.36 m²
0 - RDC	Vitrage intérieur	83.78 m²	0 m²
1 - R+1	Vitrage intérieur	2.77 m²	0 m²
Total général: 116		135.96 m²	35.36 m²

RÉPUBLIQUE FRANÇAISE
Liberté Égalité Fraternité

France Travail

Maître d'ouvrage
87 Rue Nuyens
33 000 BORDEAUX
Tel : 05 56 43 60 83
Fax : 05 56 43 60 66

Site de France Travail
OLORON SAINTE MARIE
RUE DU GOUVERNEUR GENERAL BORDES
64 400 OLORON SAINTE MARIE

R+1 - Surfaces à nettoyer

Projet : Etat des lieux | **Dessiné par : XBE** | **Ech. : 1 : 100** | **Date : 05/05/2026** | **Phase : EDL**