Liste de plans :

Page		Dénomination
0		Page de garde
1		Vue en plan - localisation de l'ouvrage
2		Vue en plan - Existant
3		Vue en plan - Remplacement DR - Projet H1
4		Vue en plan - Remplacement DR - Projet H2
5		Vue en plan - Remplacement DR - Projet H3
6		Coupe transversale sur le tablier - Existant
7		Coupe Transversale type sur le remblais d'approche - Existant
8		Coupe Transversale sur tablier - Projet H1
9		Coupe Transversale sur tablier - Projet H2
10		Coupe Transversale sur tablier - Projet H3
11		Coupe Transversale sur dalle de transition et talus à l'approche - projet H1
12		Coupe Transversale sur dalle de transition - projet H2 ou H3 - solution 1 : longrine ancrée sur la dalle de transition
13		Vue en plan sur dalle de transition - projet H2 ou H3 - solution 1 : longrine ancrée sur la dalle de transition
14		Coupe Transversale sur dalle de transition - projet H2 ou H3 - solution 2 : reconstruction partielle de la dalle de transition
15		Vue en plan sur dalle de transition - projet H2 ou H3 - solution 2 : reconstruction partielle de la dalle de transition

SIXENSE Engineering
AGENCE OUESTEST
38 All. des Cinq Continents, 44120 Vertou

Client : DIRA

CARNET DE PLANS ANNEXE N°1


Remplacement des dispositifs de retenue du Pont du Saut de Mouton de la Pallice

INDICE	DATE	MODIFICATIONS	DESSINE PAR	VERIFIE PAR
0	10/06/205	MODIFICATIONS	E.B	J.P/PS.B
A	14/02/2025	1ère diffusion	E.B.	J.P. / PS.B.
B	01/04/2025	Corrections	J.P.	PS.B.
C	25/06/2025	Corrections	J.P.	PS.B.
D	-	-	-	-
E	-	-	-	-

NUMERO AFFAIRE	REFERENCE NOM DOCUMENT	PHASE	INDICE	ECHELLE
A24_12190	A24_12190_BEI_Plan_C_v2025.06.19	AVP	C	1/X

VUE EN PLAN

Ech.: 1/3500

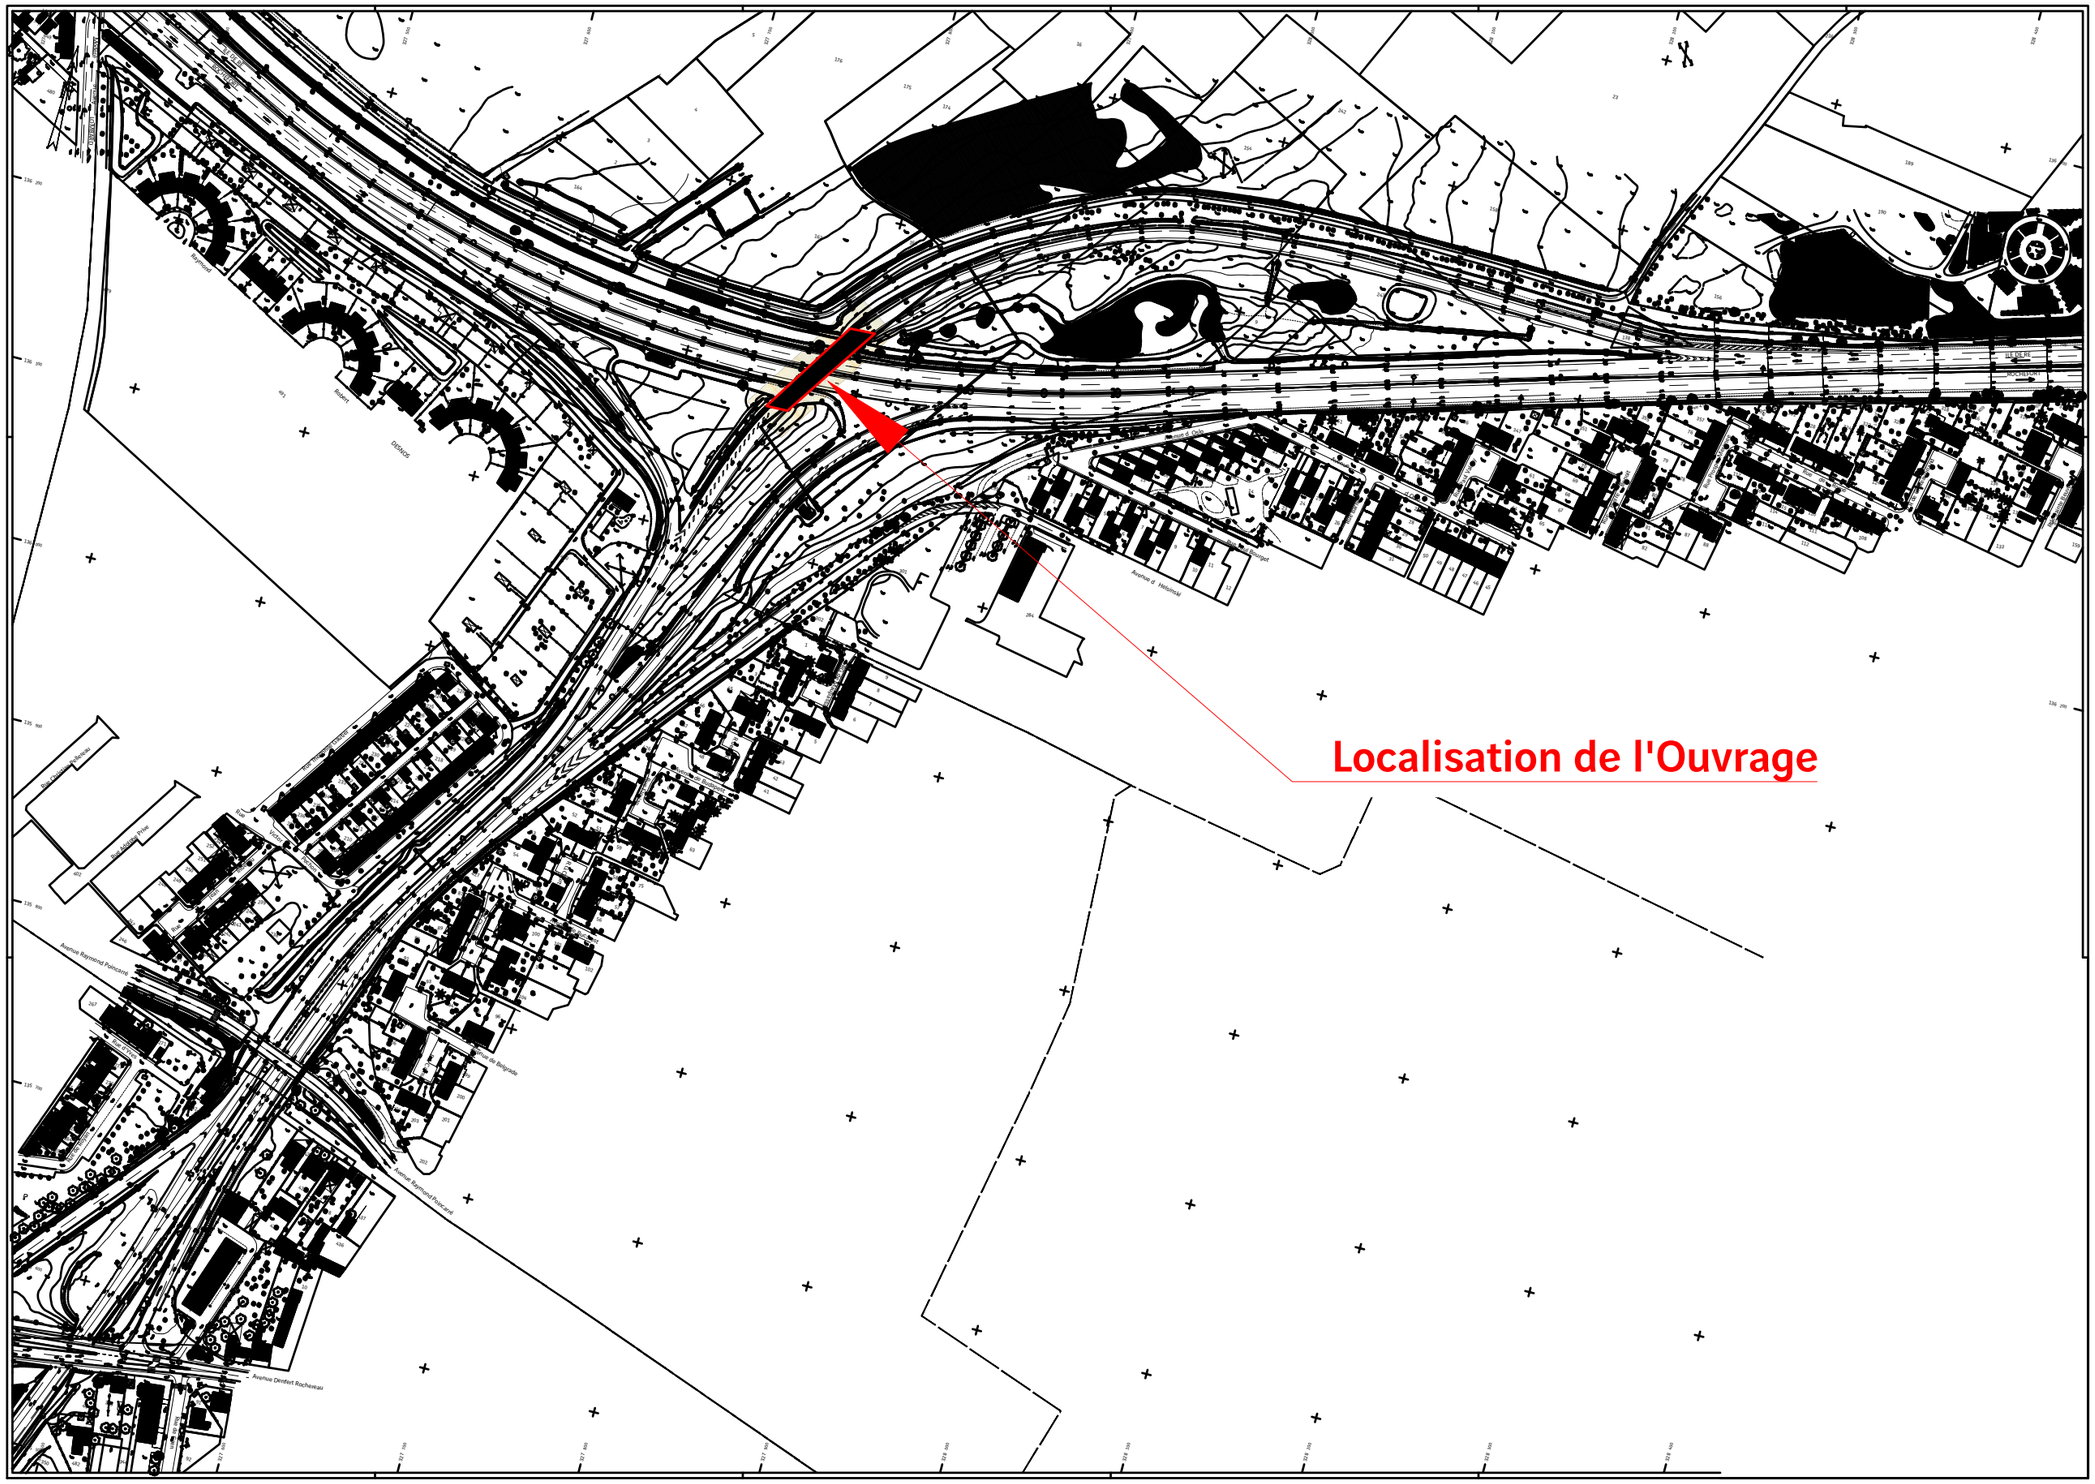


sixense Engineering	NUMERO AFFAIRE : A24_12190		Vérifié par : J.P/PS.B	Client : DIRA	ANNEXE N°1
	PHASE : AVP	Indice C	Dessiné par : E.B	Remplacement des dispositifs de retenue du Pont du Saut de Mouton de la Pallice	Page : 1/15

VUE EN PLAN

Ech.: 1/300

Murs en retour

Dalles de transition

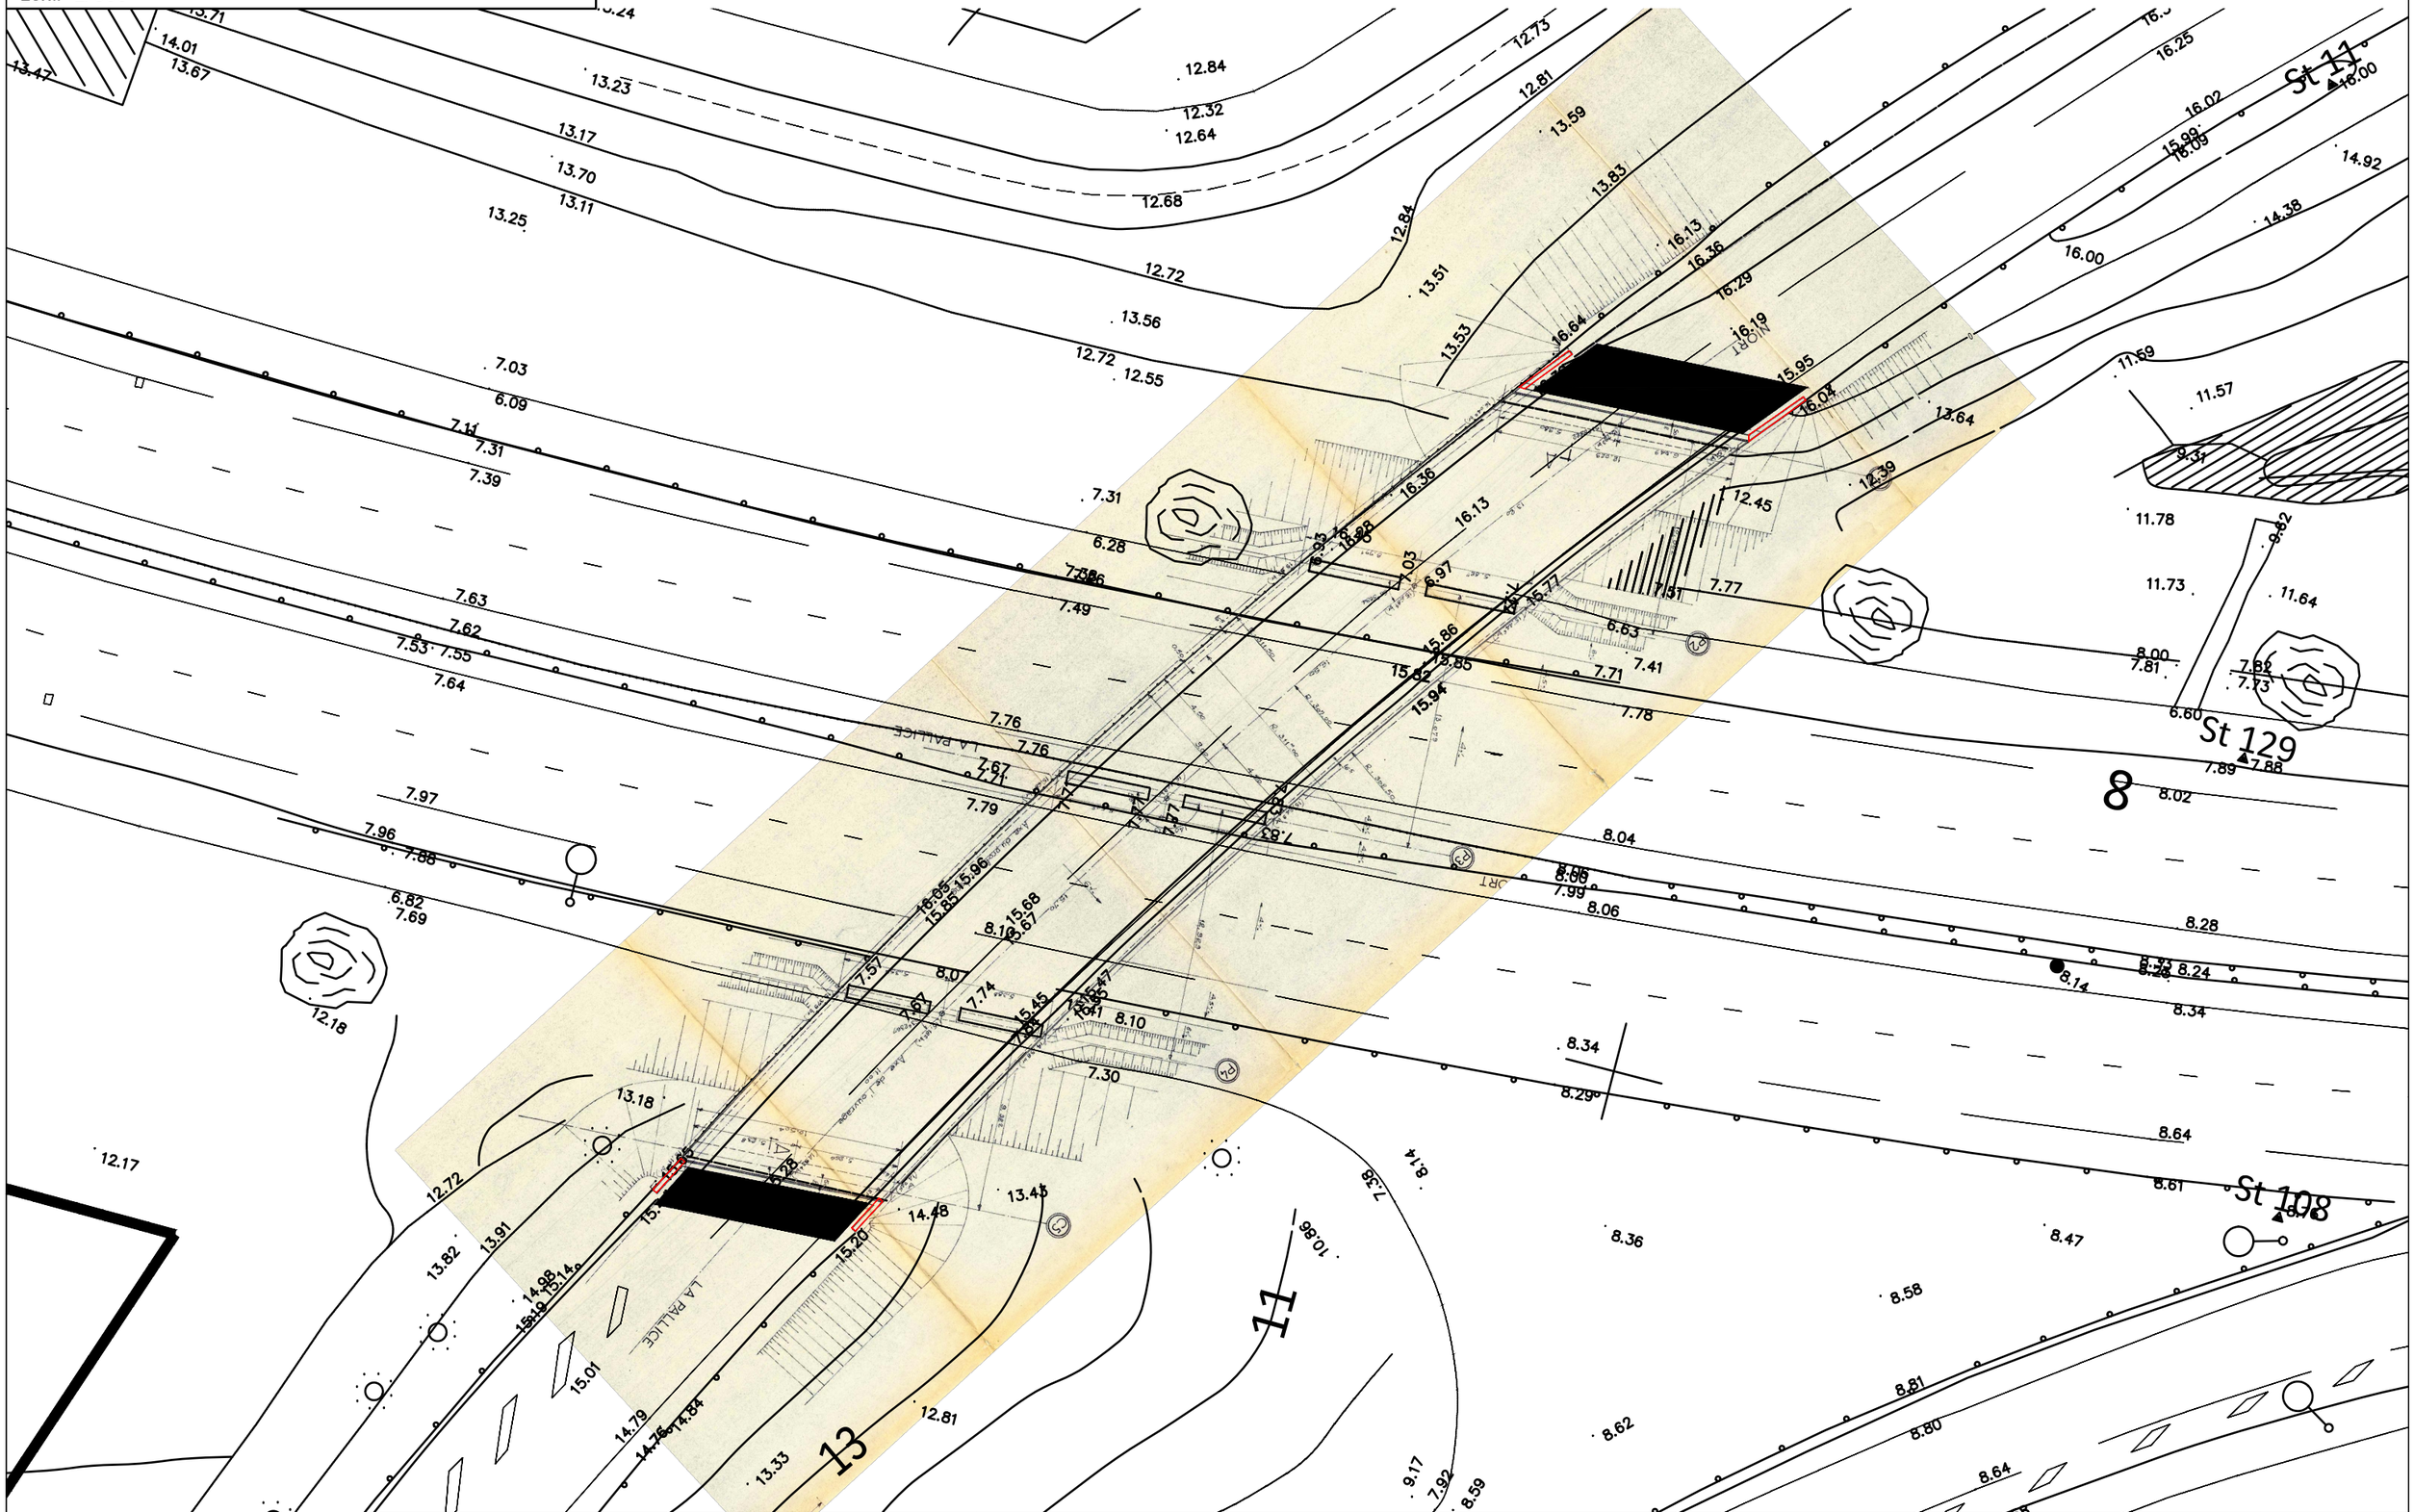


sixense Engineering	NUMERO AFFAIRE : A24_12190		Vérifié par : J.P/PS.B	Client : DIRA	Remplacement des dispositifs de retenue du Pont du Saut de Mouton de la Pallice
	PHASE : AVP	Indice C	Dessiné par : E.B		

ANNEXE N°1

VUE EN PLAN - Projet H1

Ech.: 1/400

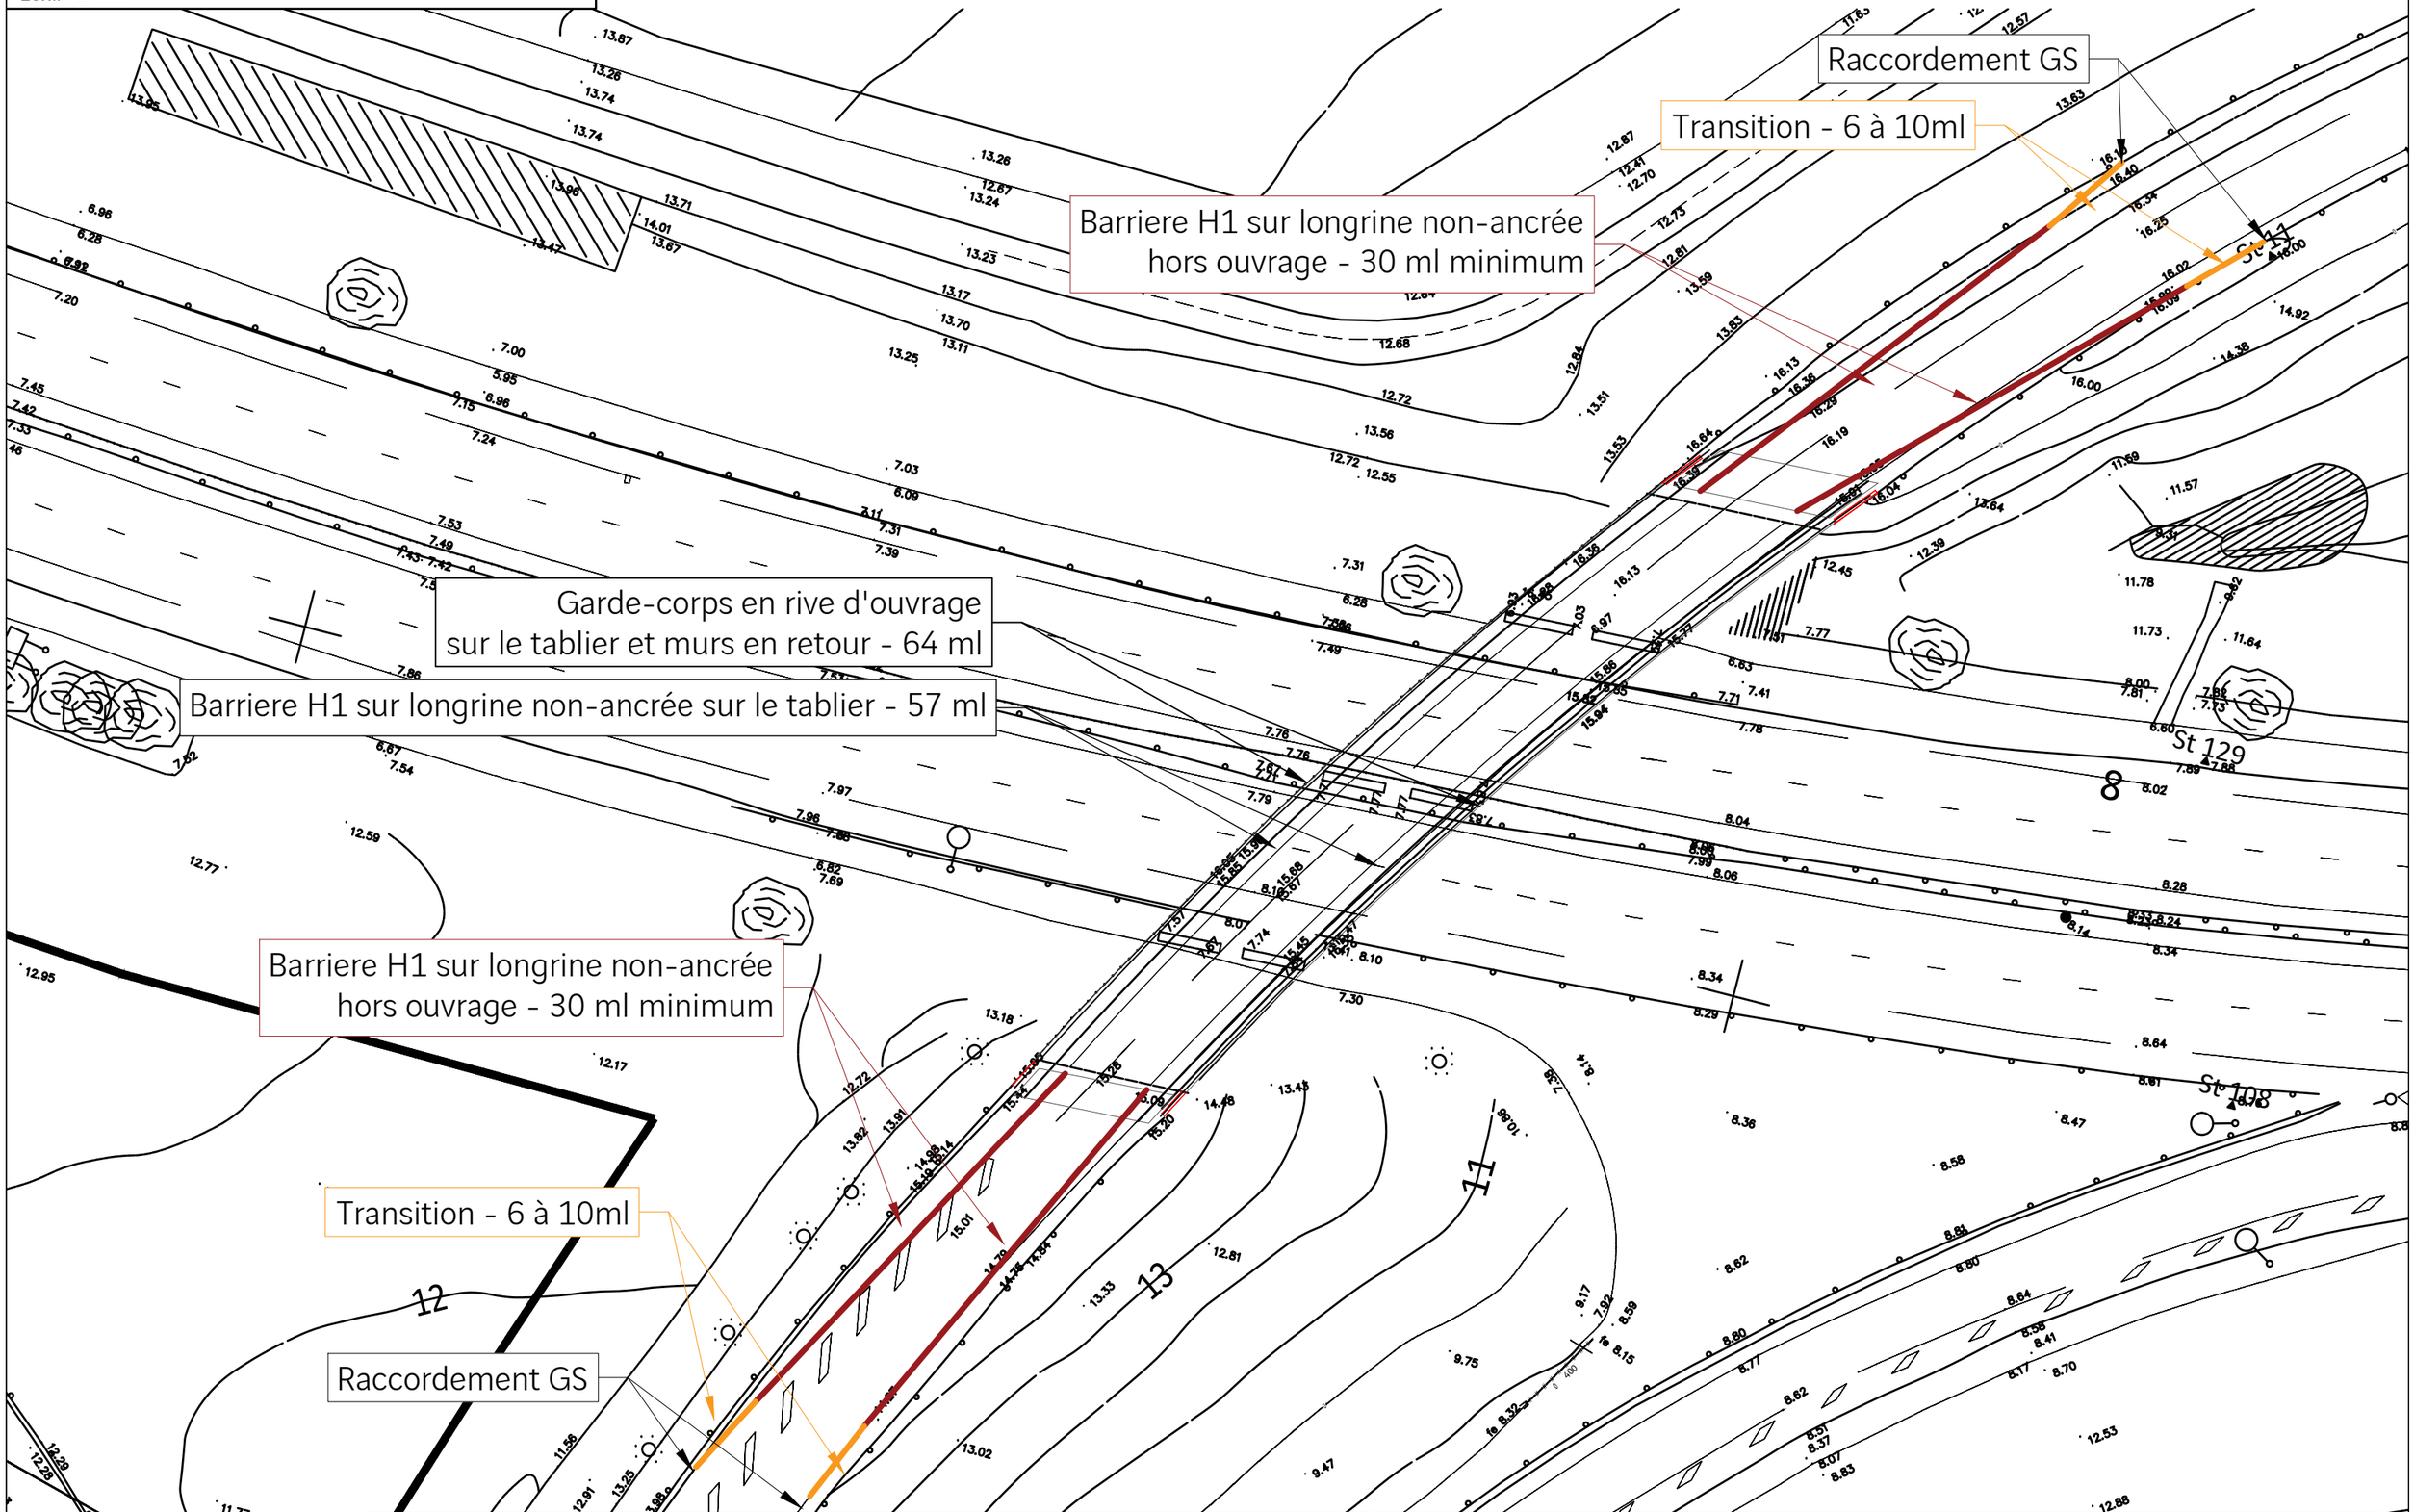

sixense Engineering	NUMERO AFFAIRE : A24_12190		Vérifié par : J.P/PS.B	Client : DIRA	Remplacement des dispositifs de retenue du Pont du Saut de Mouton de la Pallice
	PHASE : AVP	Indice C	Dessiné par : E.B		

ANNEXE N°1

VUE EN PLAN - Projet H2

Ech.: 1/400

Raccordement GS

Raccordement N2 - 9.5 ml

Raccordement H2 - 10.5 ml

Barrière H2 sur longrine ancrée sur le tablier et dalle de transition Dolre H241 - 64 ml

Transition H2 - 10.5 ml

Transition N2 - 9.5 ml

Raccordement GS

sixense Engineering	NUMERO AFFAIRE : A24_12190		Vérifié par : J.P/PS.B	Client : DIRA	Remplacement des dispositifs de retenue du Pont du Saut de Mouton de la Pallice
	PHASE : AVP	Indice C	Dessiné par : E.B		

ANNEXE N°1

Page : 4/15

VUE EN PLAN - Projet H3

Ech.: ######

Raccordement GS

Transition N2 - 9.5 ml

Transition H2 - 10.5 ml

Transition H3 - 34 ml

Barrière H3 sur longrine ancrée sur le tablier et dalle de transition H3 W5 BP - 64 ml

Transition H3 - 63 ml

Transition H2 - 9 ml

Transition N2 - 9.5 ml

GS plongeante

Transition H2 - 9 ml

Transition N2 - 9.5 ml


Raccordement GS

sixense Engineering	NUMERO AFFAIRE : A24_12190		Vérifié par : J.P/PS.B	Client : DIRA	Remplacement des dispositifs de retenue du Pont du Saut de Mouton de la Pallice
	PHASE : AVP	Indice C	Dessiné par : E.B		

ANNEXE N°1

COUPE TRANSVERSALE - EXISTANT

Ech.: 1/25

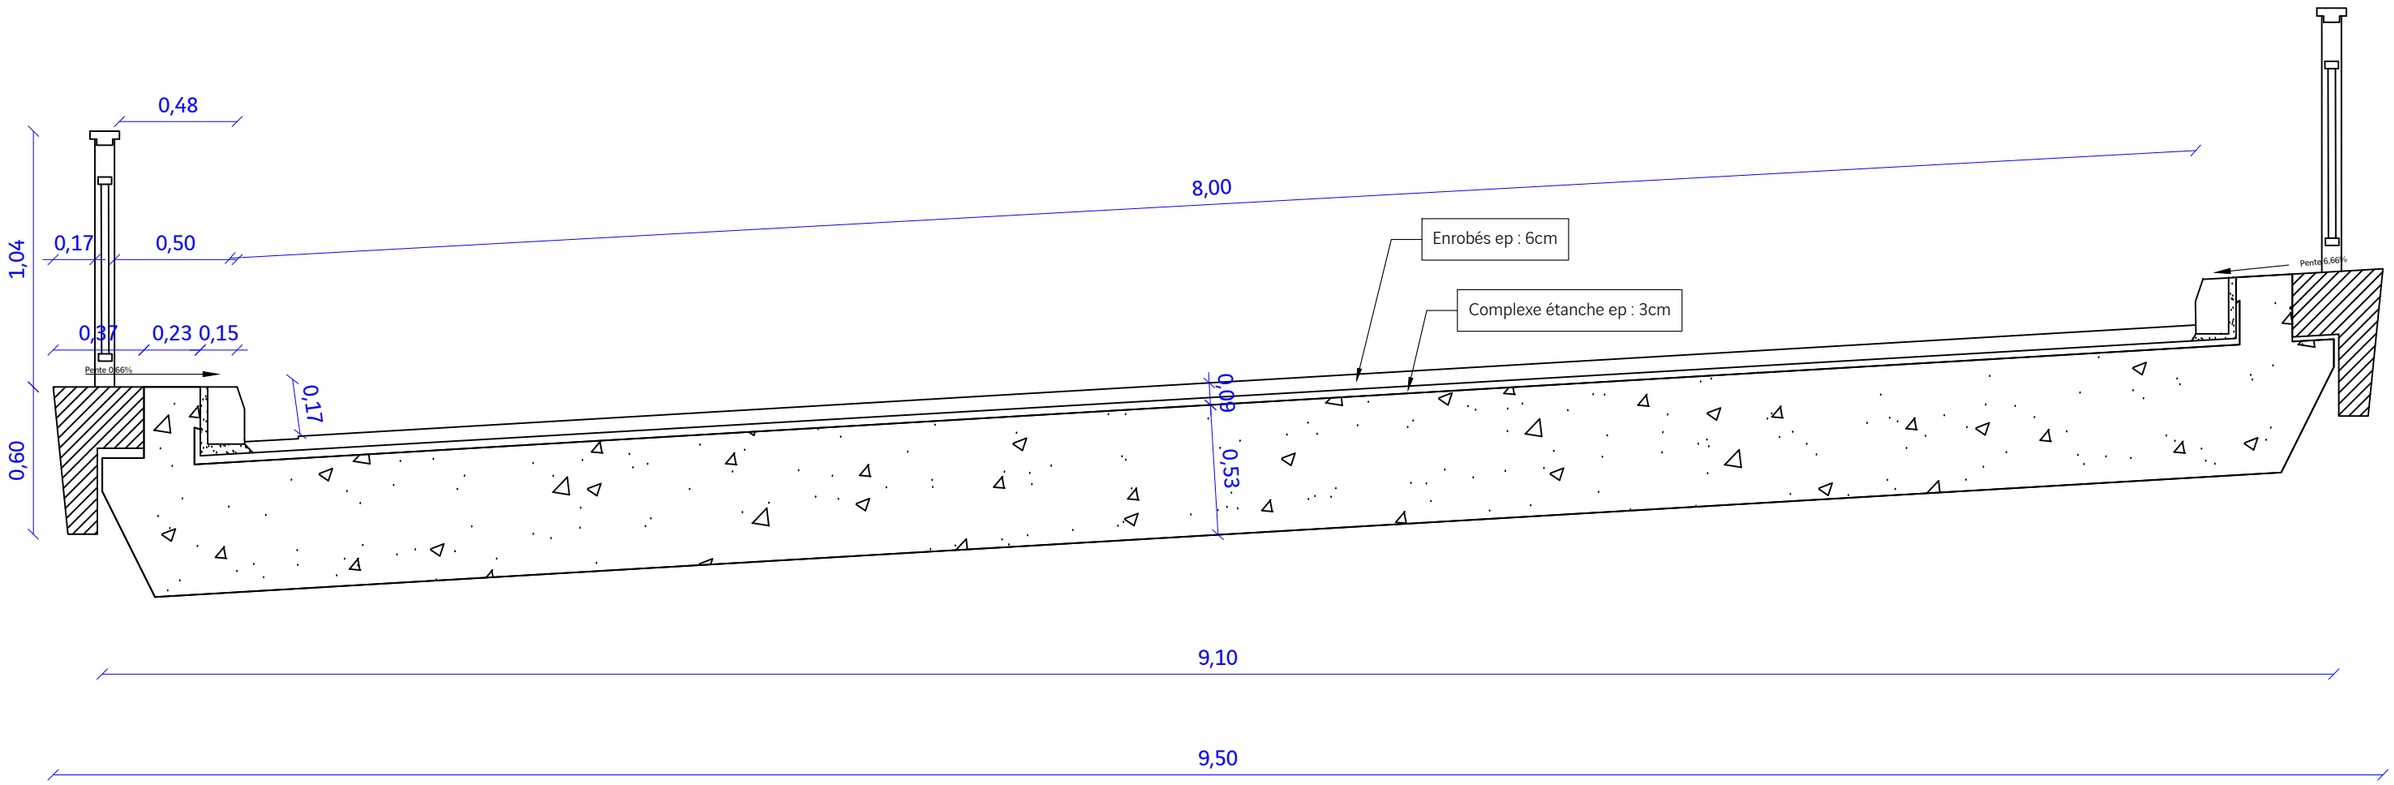


sixense Engineering	NUMERO AFFAIRE : A24_12190		Vérifié par : J.P/PS.B	Client : DIRA	Remplacement des dispositifs de retenue du Pont du Saut de Mouton de la Pallice
	PHASE : AVP	Indice C	Dessiné par : E.B		

ANNEXE N°1

COUPE TRANSVERSALE TYPE SUR LE REMBLAIS D'ACCES - EXISTANT


Ech.: 1/75

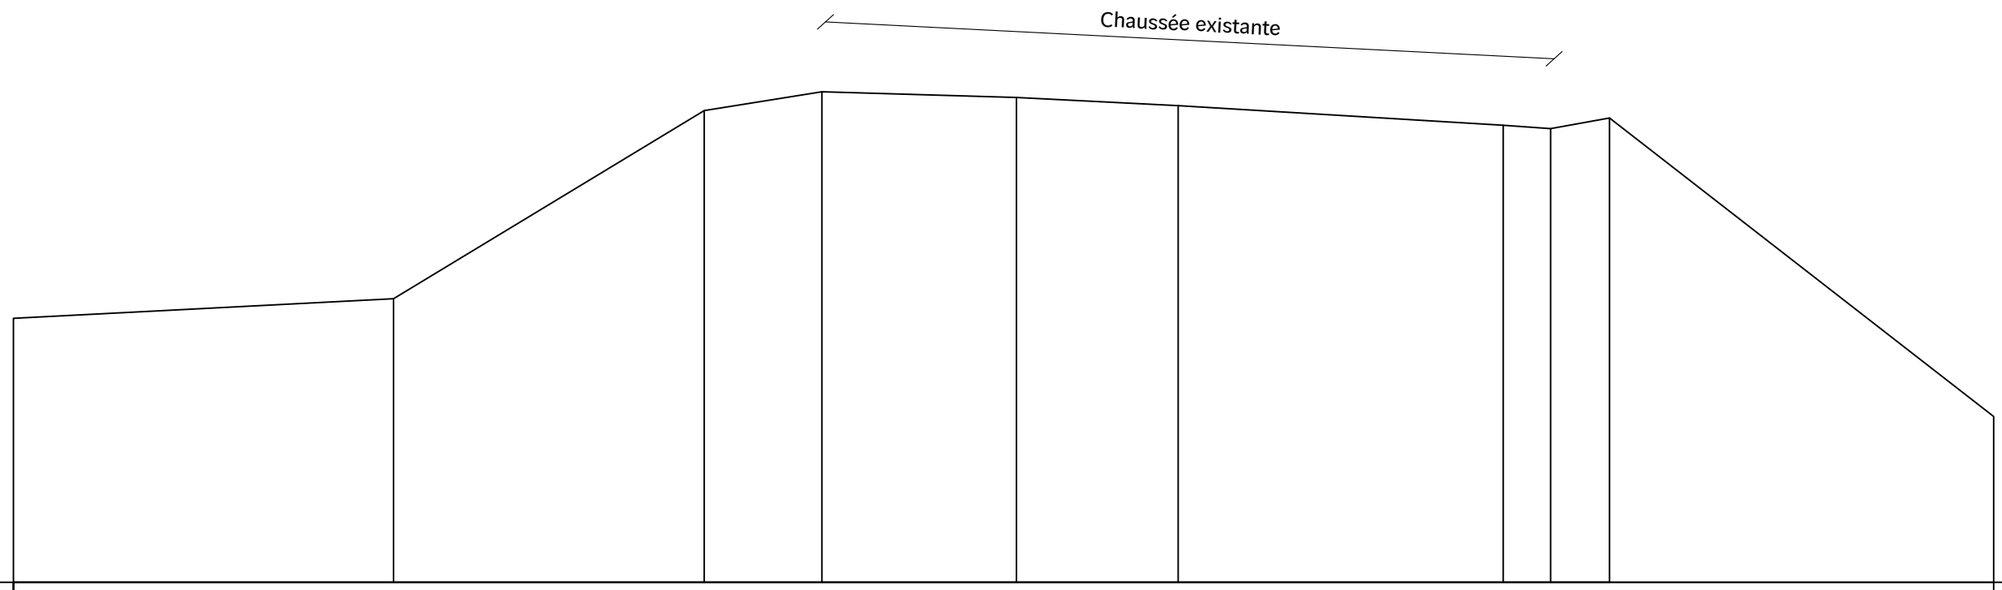

TA	13.59	13.83	16.13	16.36	16.29	16.19	15.95	15.91	16.04	12.39
Distance	4.66 m	4.44 m	1.46	2.38 m	1.98 m	3.98 m	0.58	0.73	5.95 m	
Pente	4.94%	60.52%	15.97%	2.94%	5.05%	6.03%	6.89%	18.05%	77.66%	

COUPE TRANSVERSALE - NOUVEAUX DR - H1


Ech.: 1/33

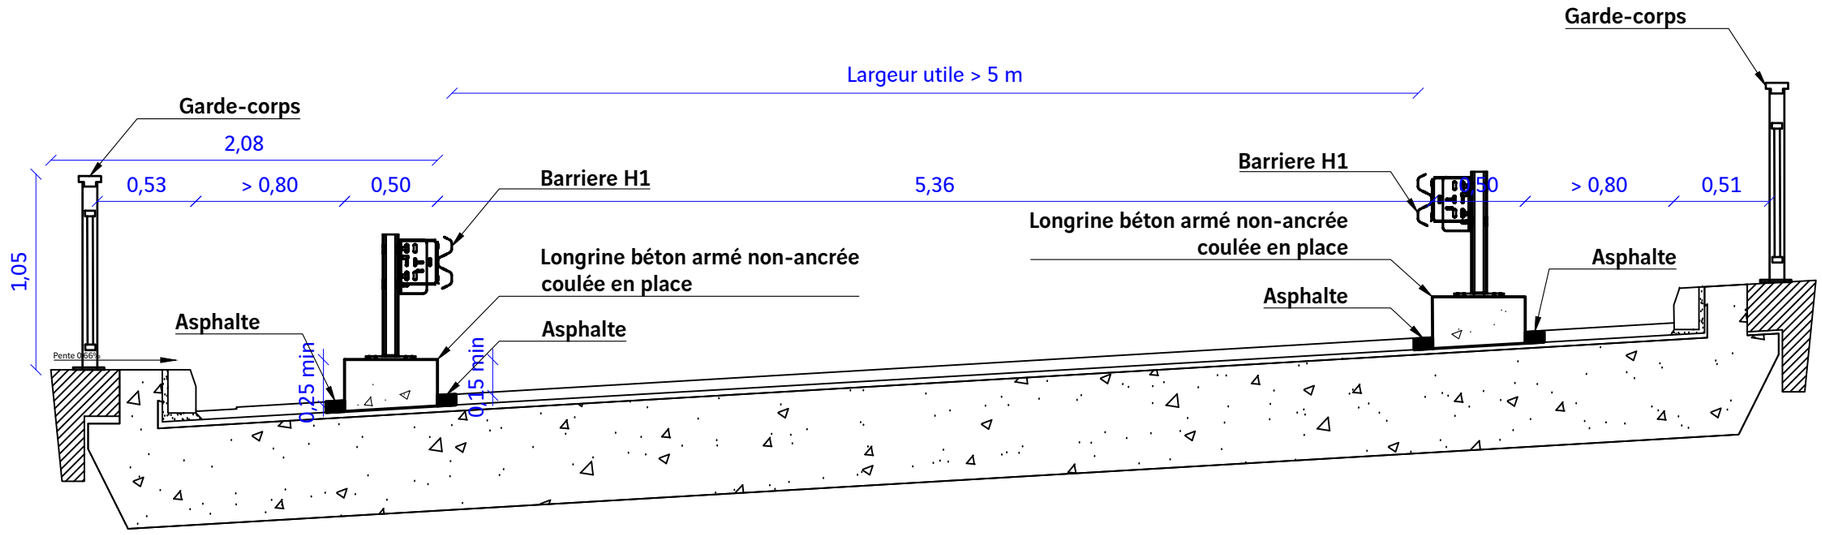

sixense Engineering	NUMERO AFFAIRE : A24_12190	Vérifié par : J.P/PS.B	Client : DIRA	Remplacement des dispositifs de retenue du Pont du Saut de Mouton de la Pallice	ANNEXE N°1
	PHASE : AVP — Indice C	Dessiné par : E.B			Page : 8/15

COUPE TRANSVERSALE - NOUVEAUX DR - H2


Ech.: 1/33

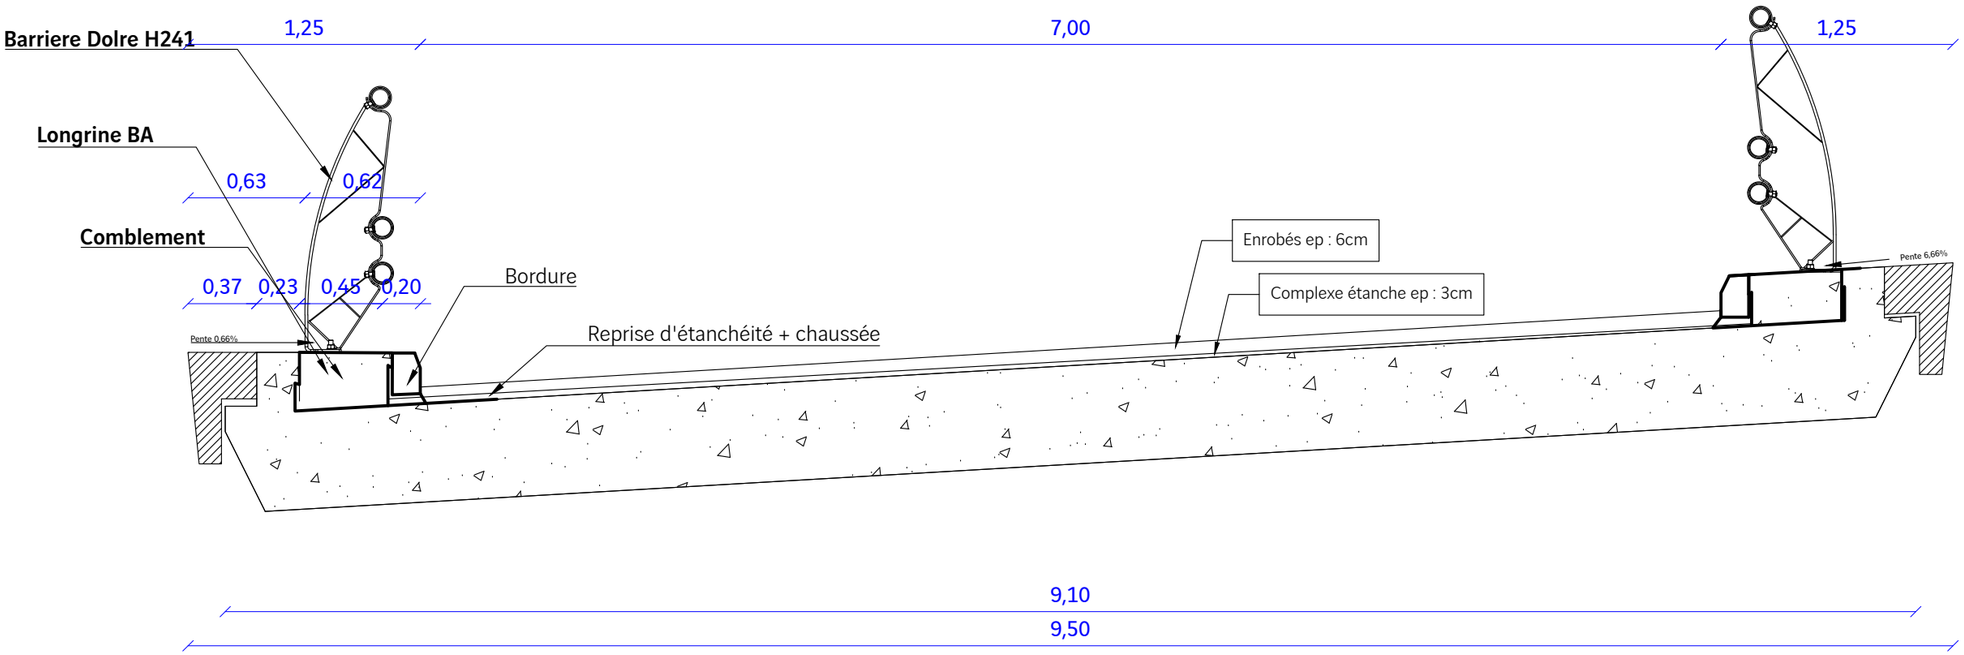

sixense Engineering	NUMERO AFFAIRE : A24_12190		Vérifié par : J.P/PS.B	Client : DIRA	ANNEXE N°1
	PHASE : AVP	Indice C	Dessiné par : E.B	Remplacement des dispositifs de retenue du Pont du Saut de Mouton de la Pallice	Page : 9/15

COUPE TRANSVERSALE - NOUVEAUX DR - H3


Ech.: 1/33

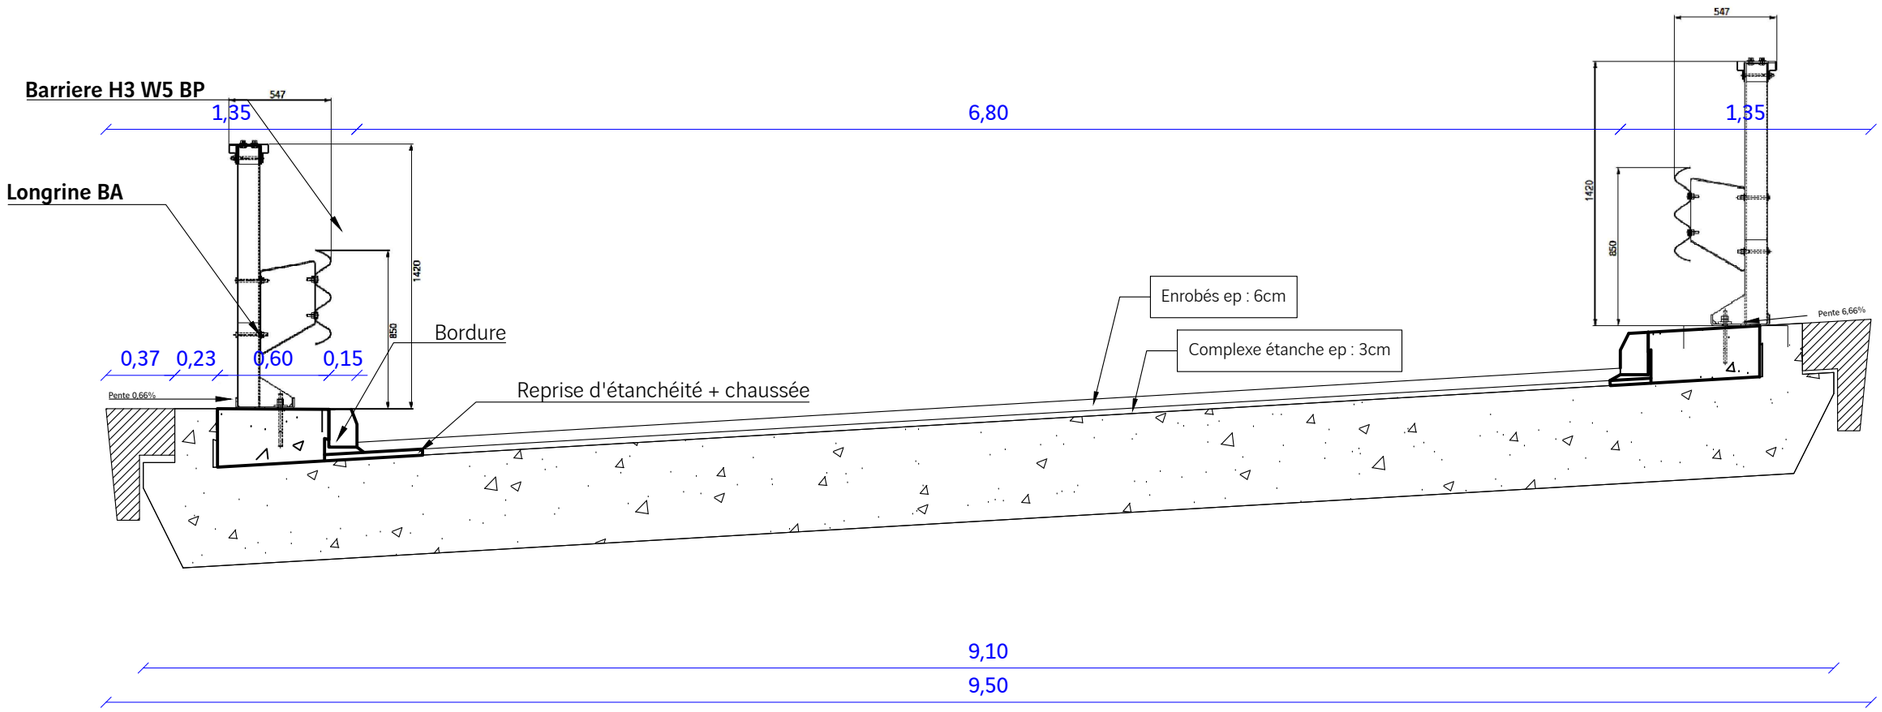

sixense Engineering	NUMERO AFFAIRE : A24_12190		Vérifié par : J.P/PS.B	Client : DIRA	Remplacement des dispositifs de retenue du Pont du Saut de Mouton de la Pallice
	PHASE : AVP	Indice C	Dessiné par : E.B		


COUPE TRANSVERSALE SUR LA DALLE DE TRANSITION - PROJET H1

Ech.: 1/33

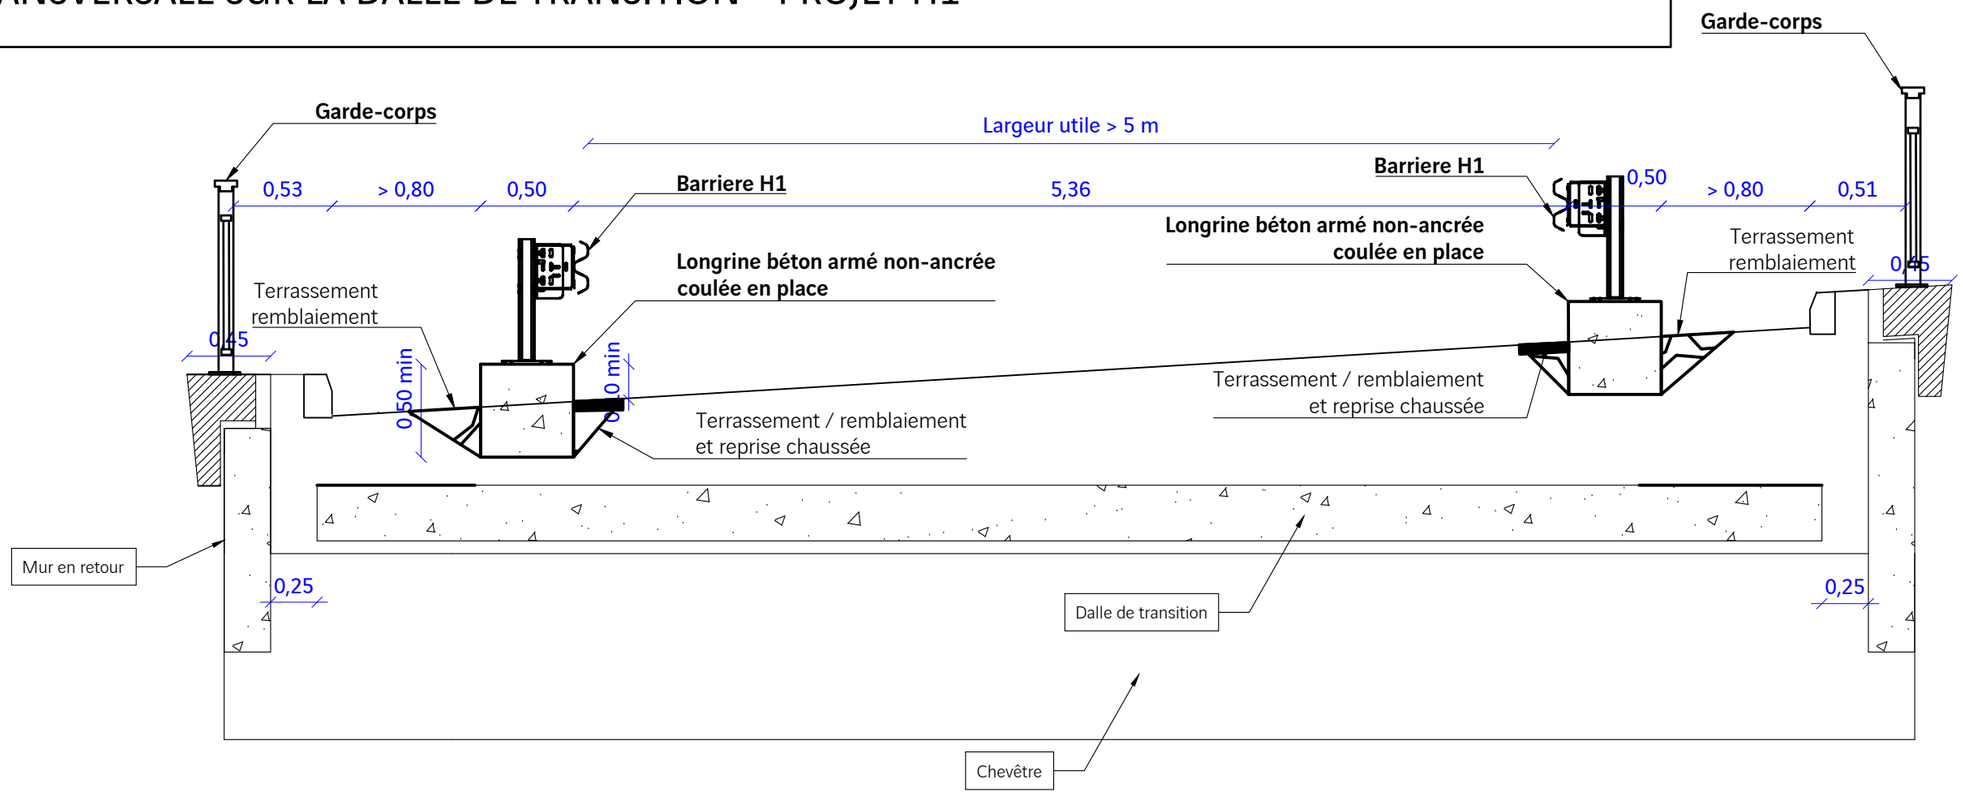

COUPE TRANSVERSALE A L'APPROCHE DE OUVRAGE - PROJET H1

Ech.: 1/33

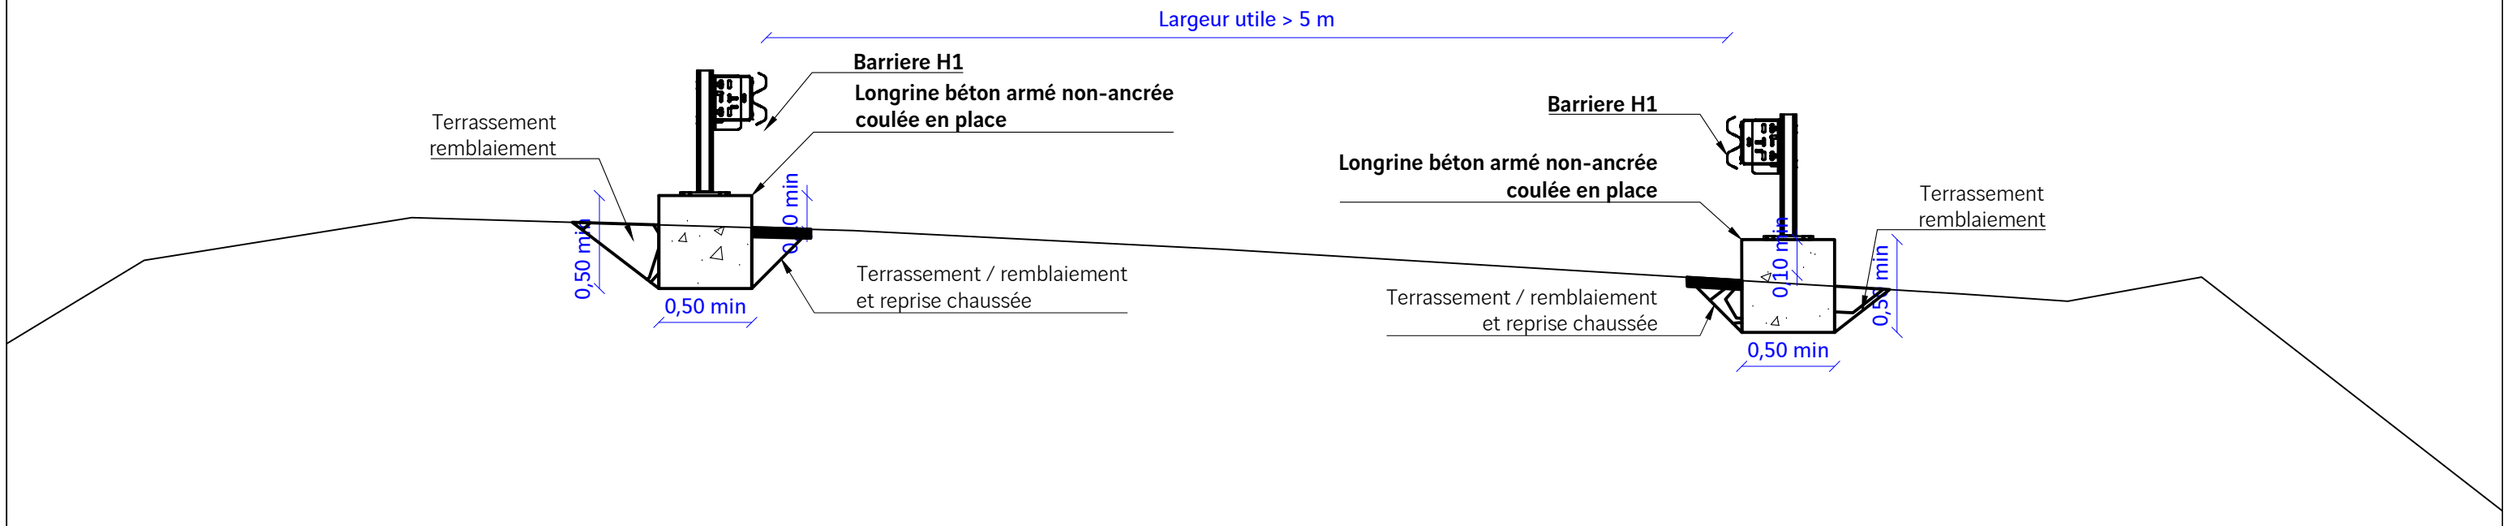


sixense Engineering	NUMERO AFFAIRE : A24_12190		Vérifié par : J.P/PS.B	Client : DIRA	Remplacement des dispositifs de retenue du Pont du Saut de Mouton de la Pallice
	PHASE : AVP	Indice C	Dessiné par : E.B		

ANNEXE N°1

COUPE TRANSVERSALE - ADAPATATION SUR LA DALLE DE TRANSITION AVEC LONGRINE ANCREE

Ech.: 1/33

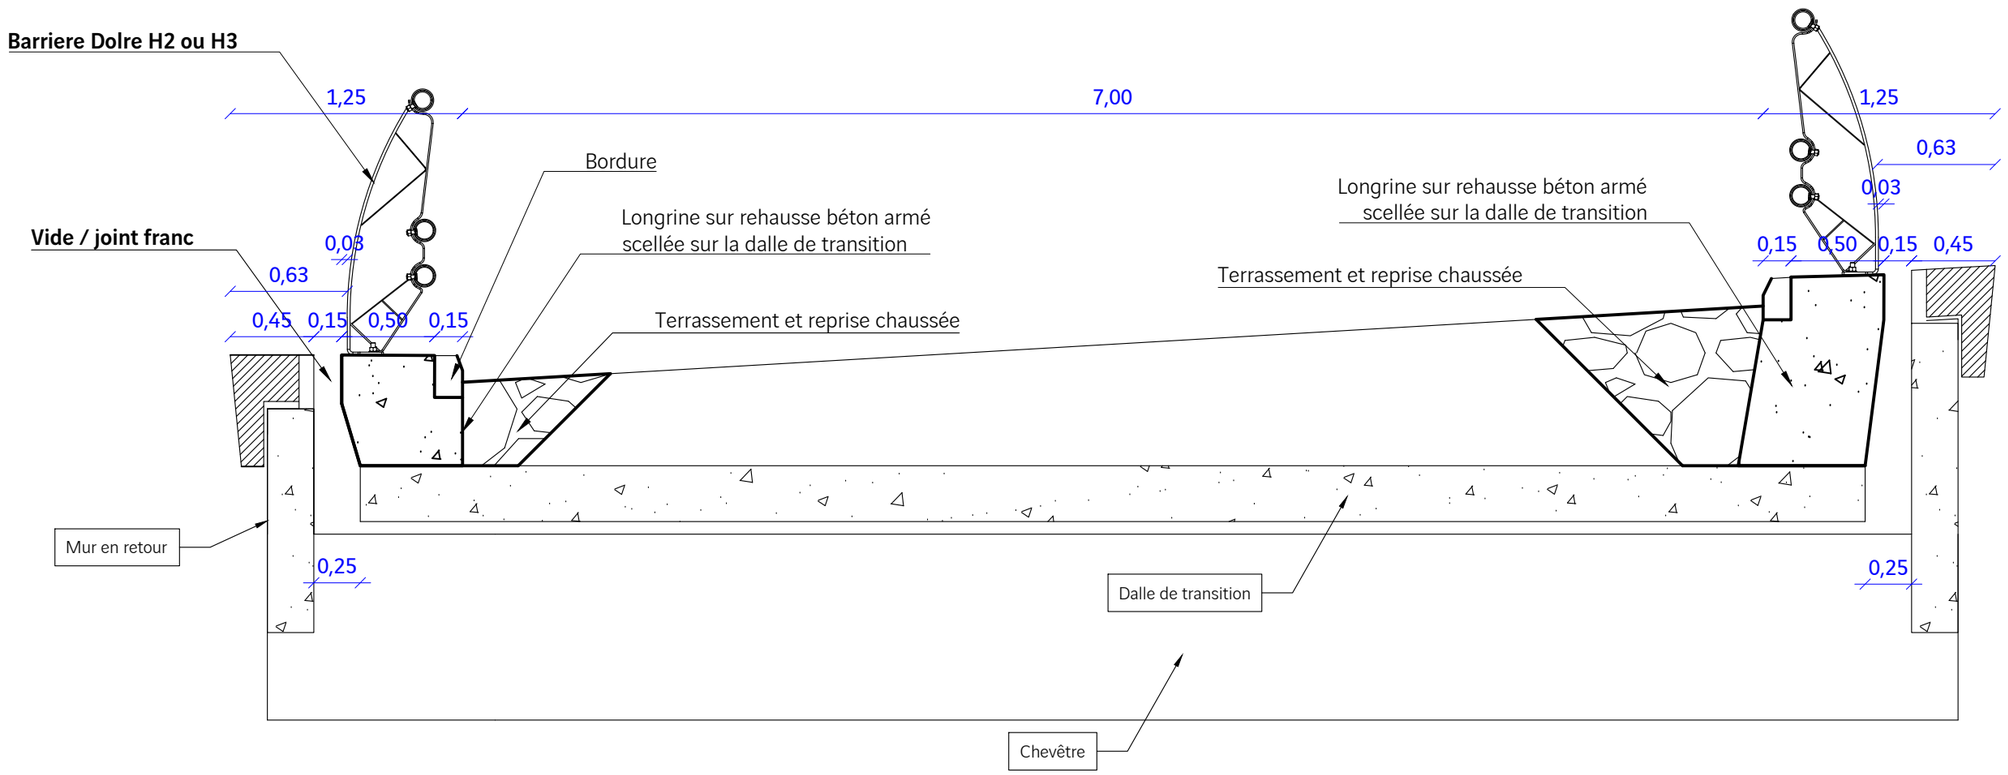


sixense Engineering	NUMERO AFFAIRE : A24_12190		Vérifié par : J.P/PS.B	Client : DIRA	Remplacement des dispositifs de retenue du Pont du Saut de Mouton de la Pallice
	PHASE : AVP	Indice C	Dessiné par : E.B		

ANNEXE N°1

VUE EN PLAN - ADAPTATIONS DE LA DALLE DE TRANSITION AVEC LONGRINE ANCREE

Ech.: 1/33

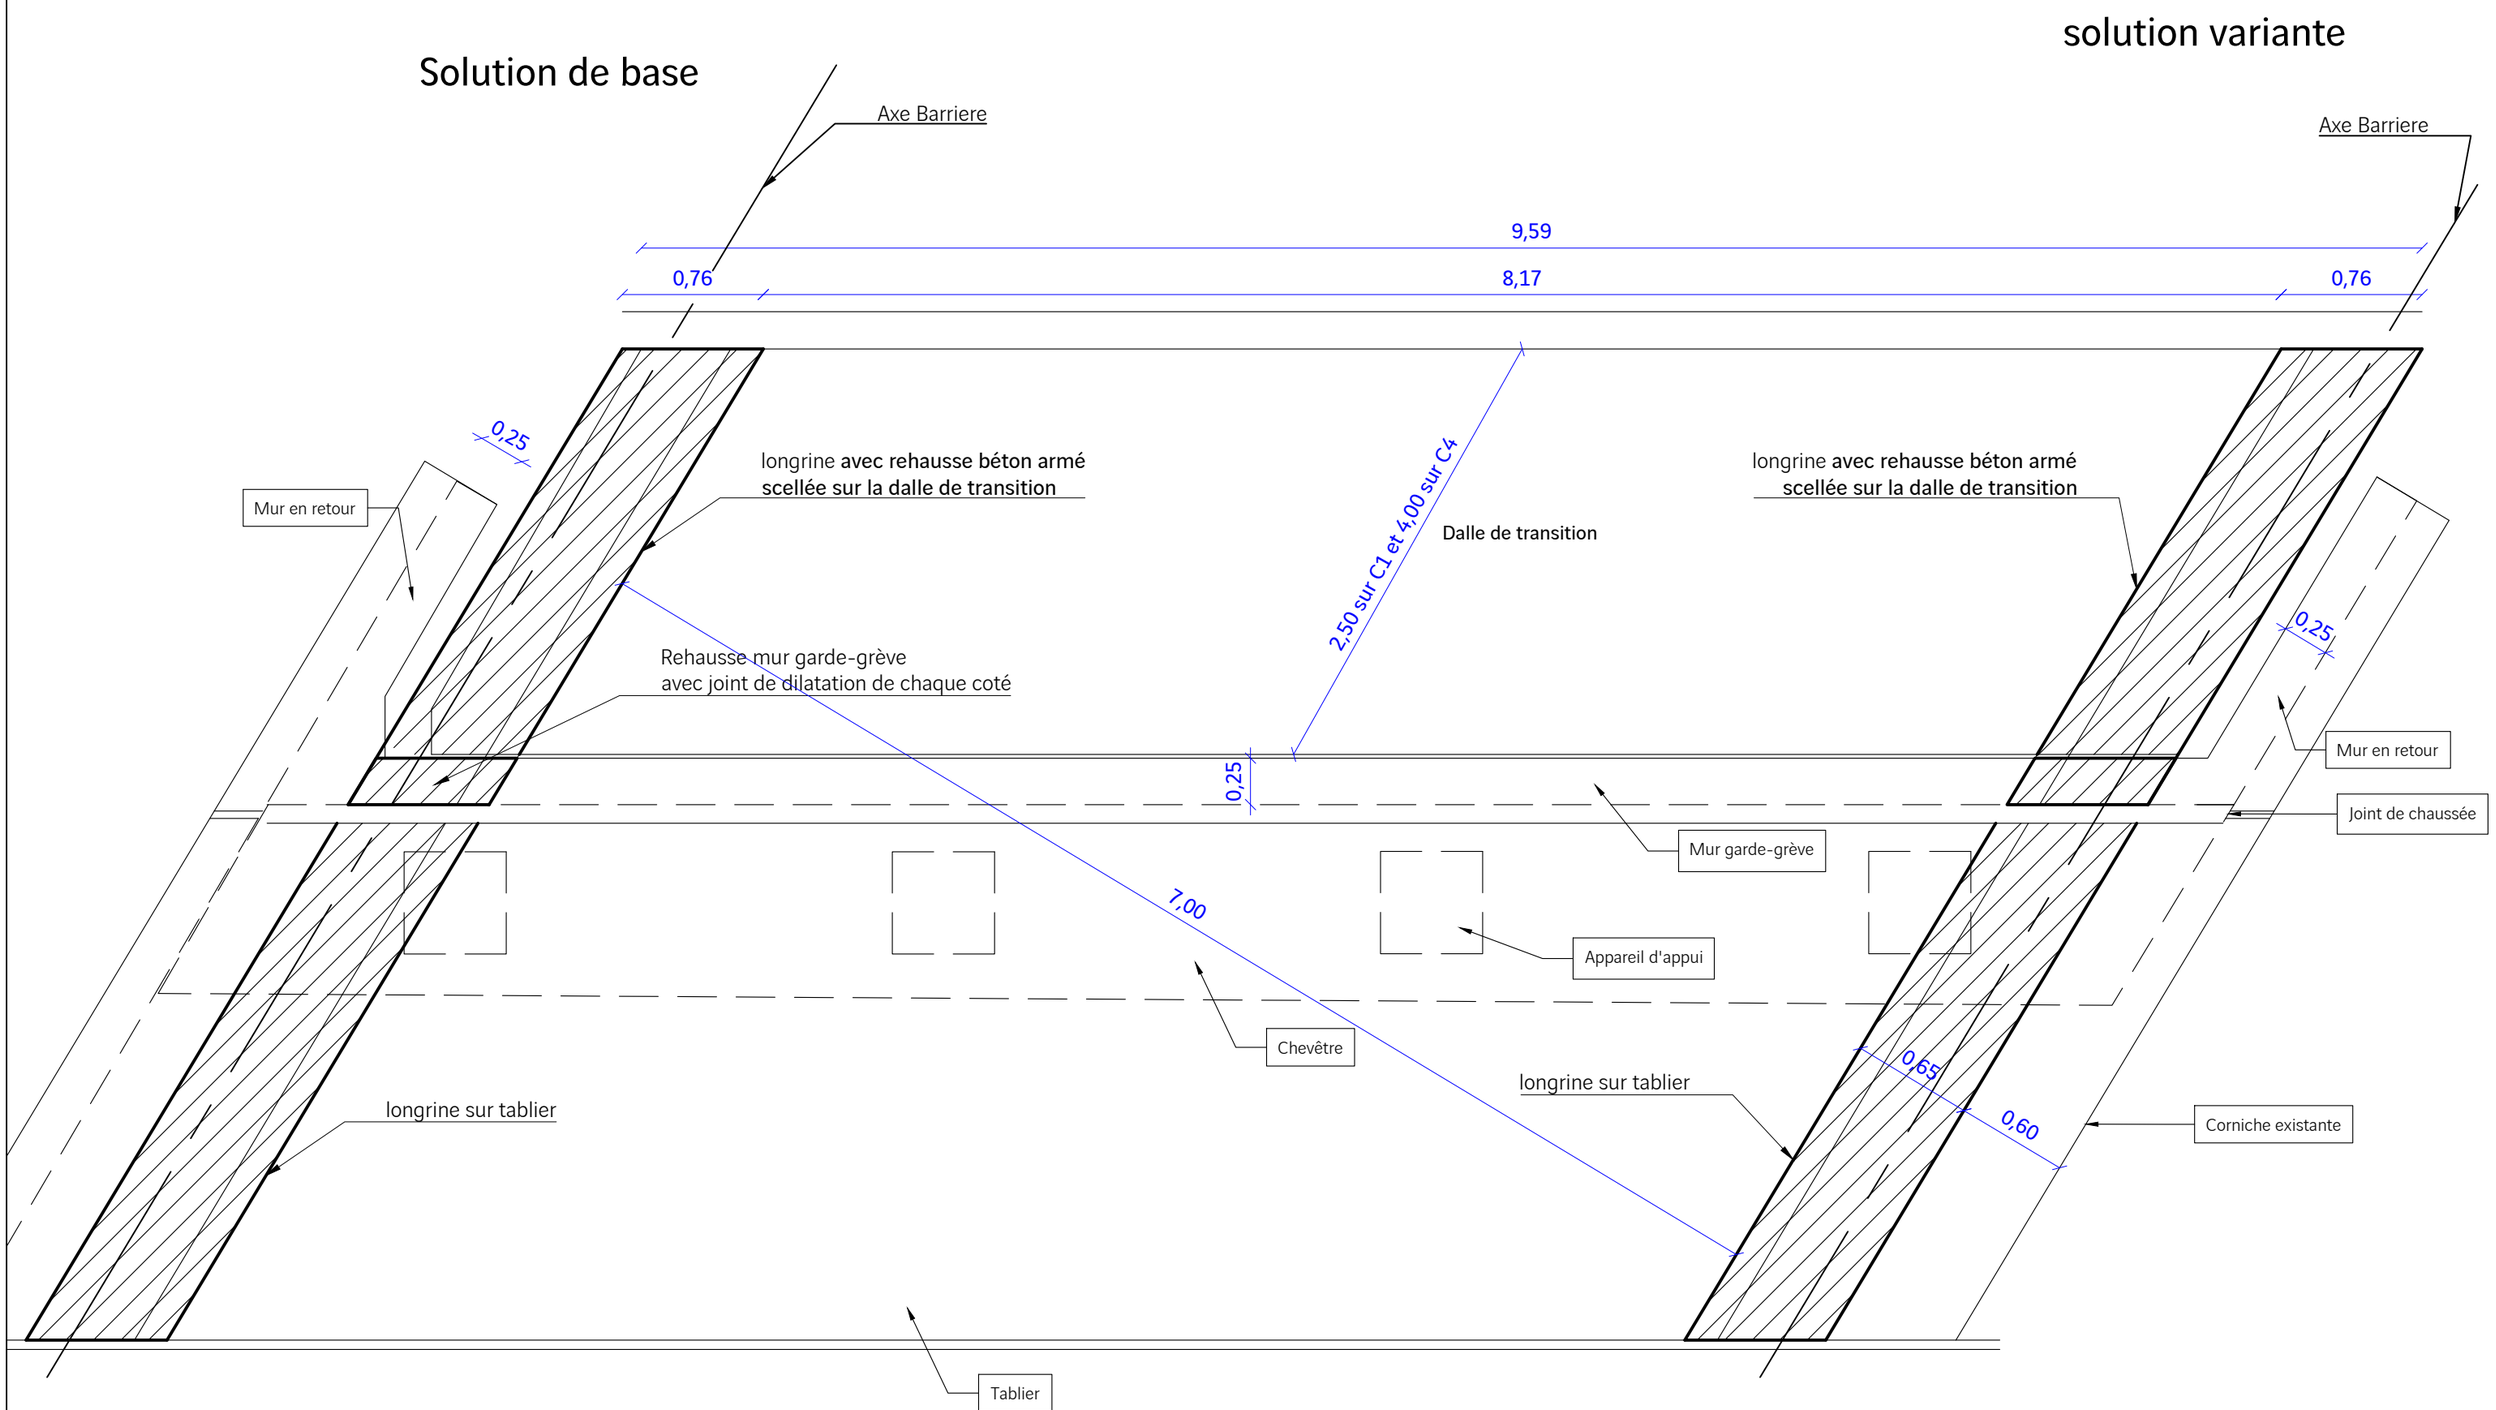


sixense Engineering	NUMERO AFFAIRE : A24_12190		Vérifié par : J.P/PS.B	Client : Client : DIRA	Remplacement des dispositifs de retenue du Pont du Saut de Mouton de la Pallice
	PHASE : AVP	Indice C	Dessiné par : E.B		

ANNEXE N°1

COUPE TRANSVERSALE - ADAPTATION SUR LA DALLE DE TRANSITION - RECONSTRUCTION PARTIELLE

Ech.: 1/33

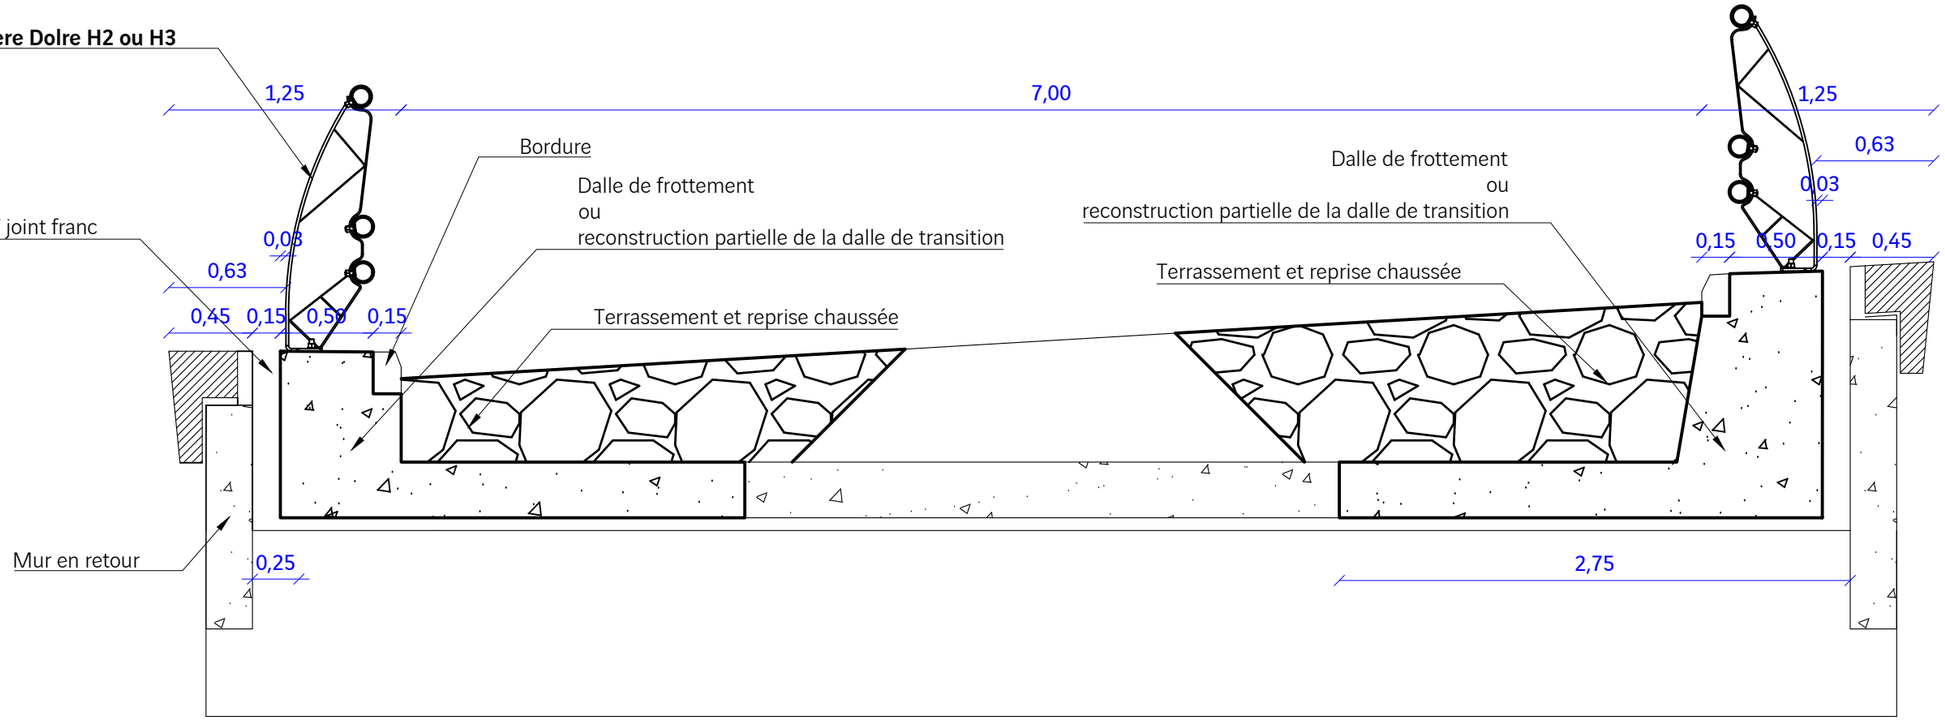


sixense Engineering	NUMERO AFFAIRE : A24_12190		Vérifié par : J.P/PS.B	Client : DIRA	Remplacement des dispositifs de retenue du Pont du Saut de Mouton de la Pallice
	PHASE : AVP	Indice C	Dessiné par : E.B		

ANNEXE N°1

VUE EN PLAN - ADAPTATIONS DE LA DALLE DE TRANSITION - RECONSTRUCTION PARTIELLE

Ech.: 1/33

Solution de base

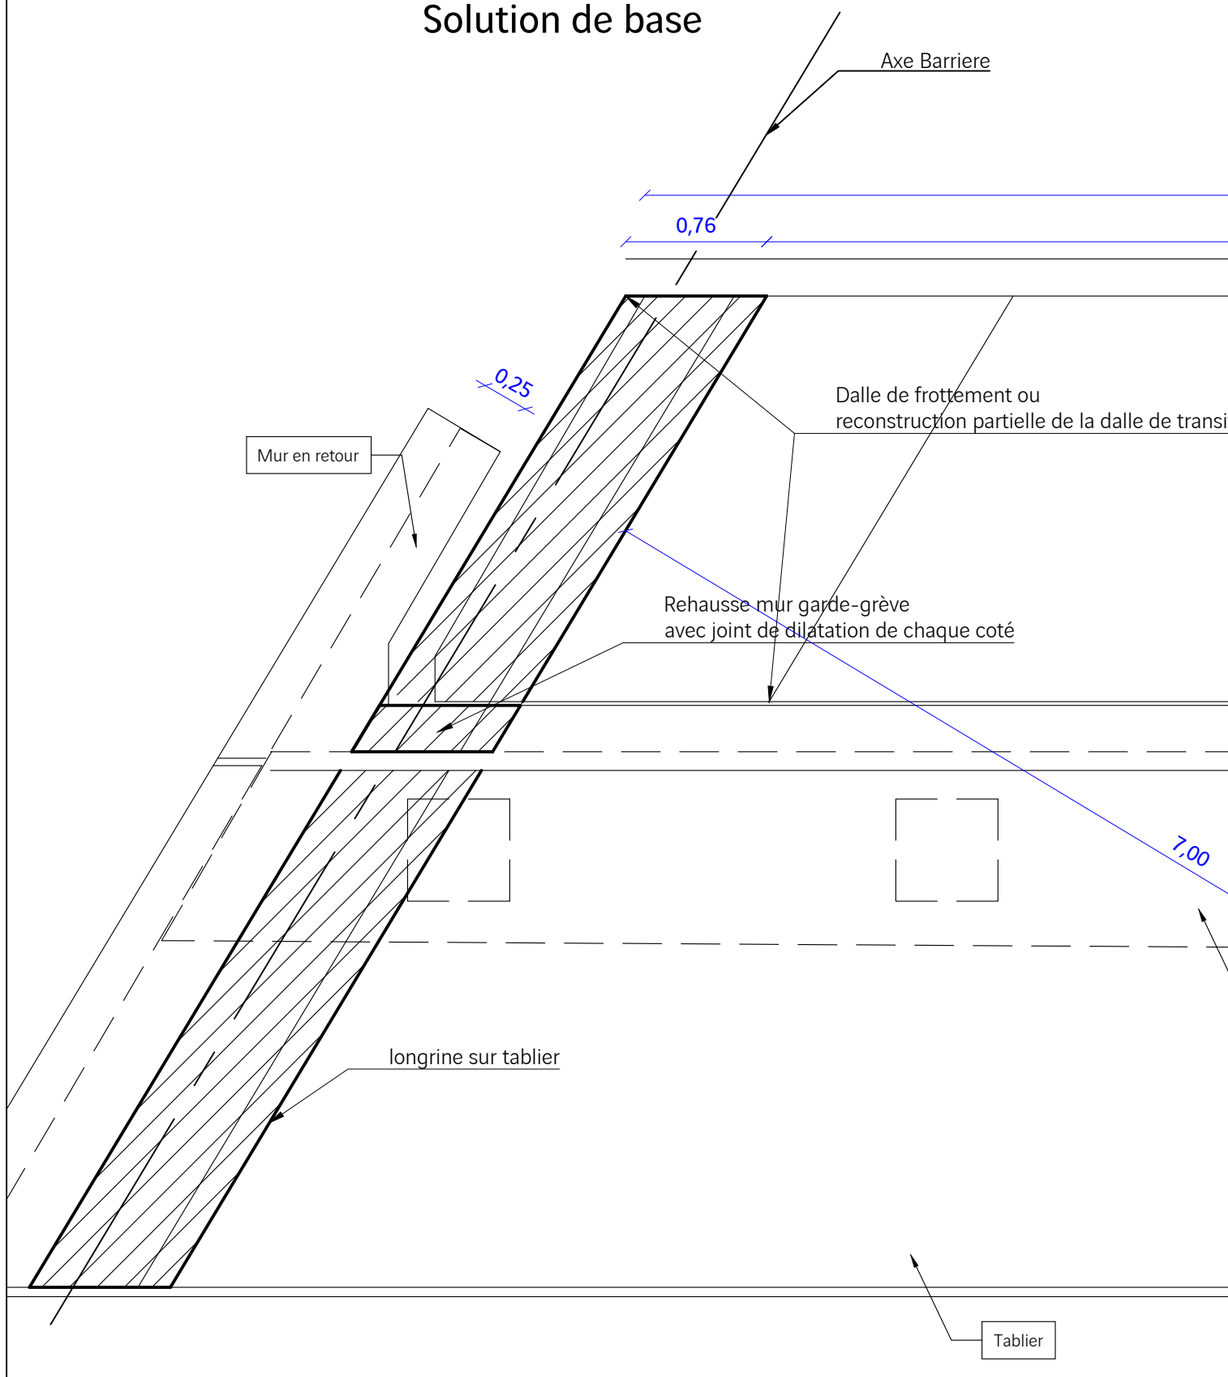

solution variante

sixense Engineering	NUMERO AFFAIRE : A24_12190		Vérifié par : J.P/PS.B	Client : Client : DIRA	Remplacement des dispositifs de retenue du Pont du Saut de Mouton de la Pallice
	PHASE : AVP	Indice C	Dessiné par : E.B		