


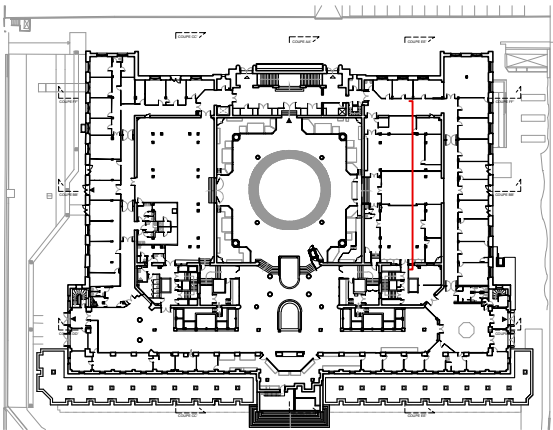


RDC  
NGF xxx | 0 m

RDJ  
NGF xxx | - 3.53 m

R-1  
NGF xxx | - 6.44 m

R-2  
NGF xxx | - 9.46 m

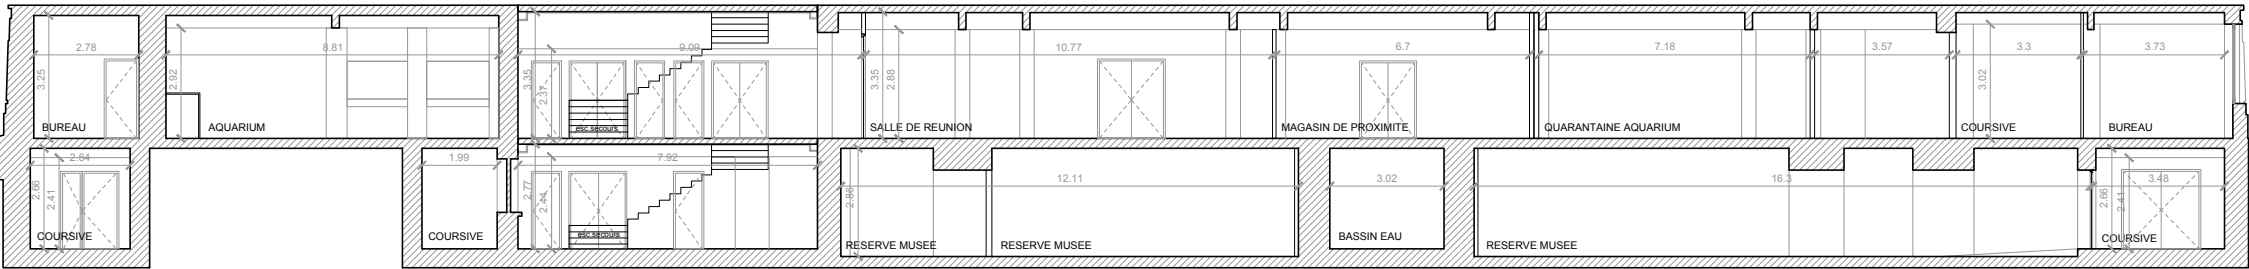

|   |                                                        |                                                                                          |                                 |                                       |                                               |                                     |                            |
|---|--------------------------------------------------------|------------------------------------------------------------------------------------------|---------------------------------|---------------------------------------|-----------------------------------------------|-------------------------------------|----------------------------|
| <div><div>ZW/A</div><div>39 Rue Guillaume Leblanc, 33000 Bordeaux<br/>T 0535546587 // agence@zwa.archi<br/>www.zwa.archi</div></div> | <div>MAÎTRE D'OUVRAGE</div> <div>EPPPD<br/>OPPIC</div> | <div>PROJET</div> <div>Palais de la Porte Dorée<br/>293 Av. Daumesnil, 75012 Paris</div> | <div>PHASE</div> <div>APS</div> | <div>DATE</div> <div>AVRIL 2026</div> | <div>DOCUMENT</div> <div>COUPE EE - EDL</div> | <div>ECHELLE</div> <div>1/200</div> | <div>N°</div> <div>-</div> |
|---|--------------------------------------------------------|------------------------------------------------------------------------------------------|---------------------------------|---------------------------------------|-----------------------------------------------|-------------------------------------|----------------------------|