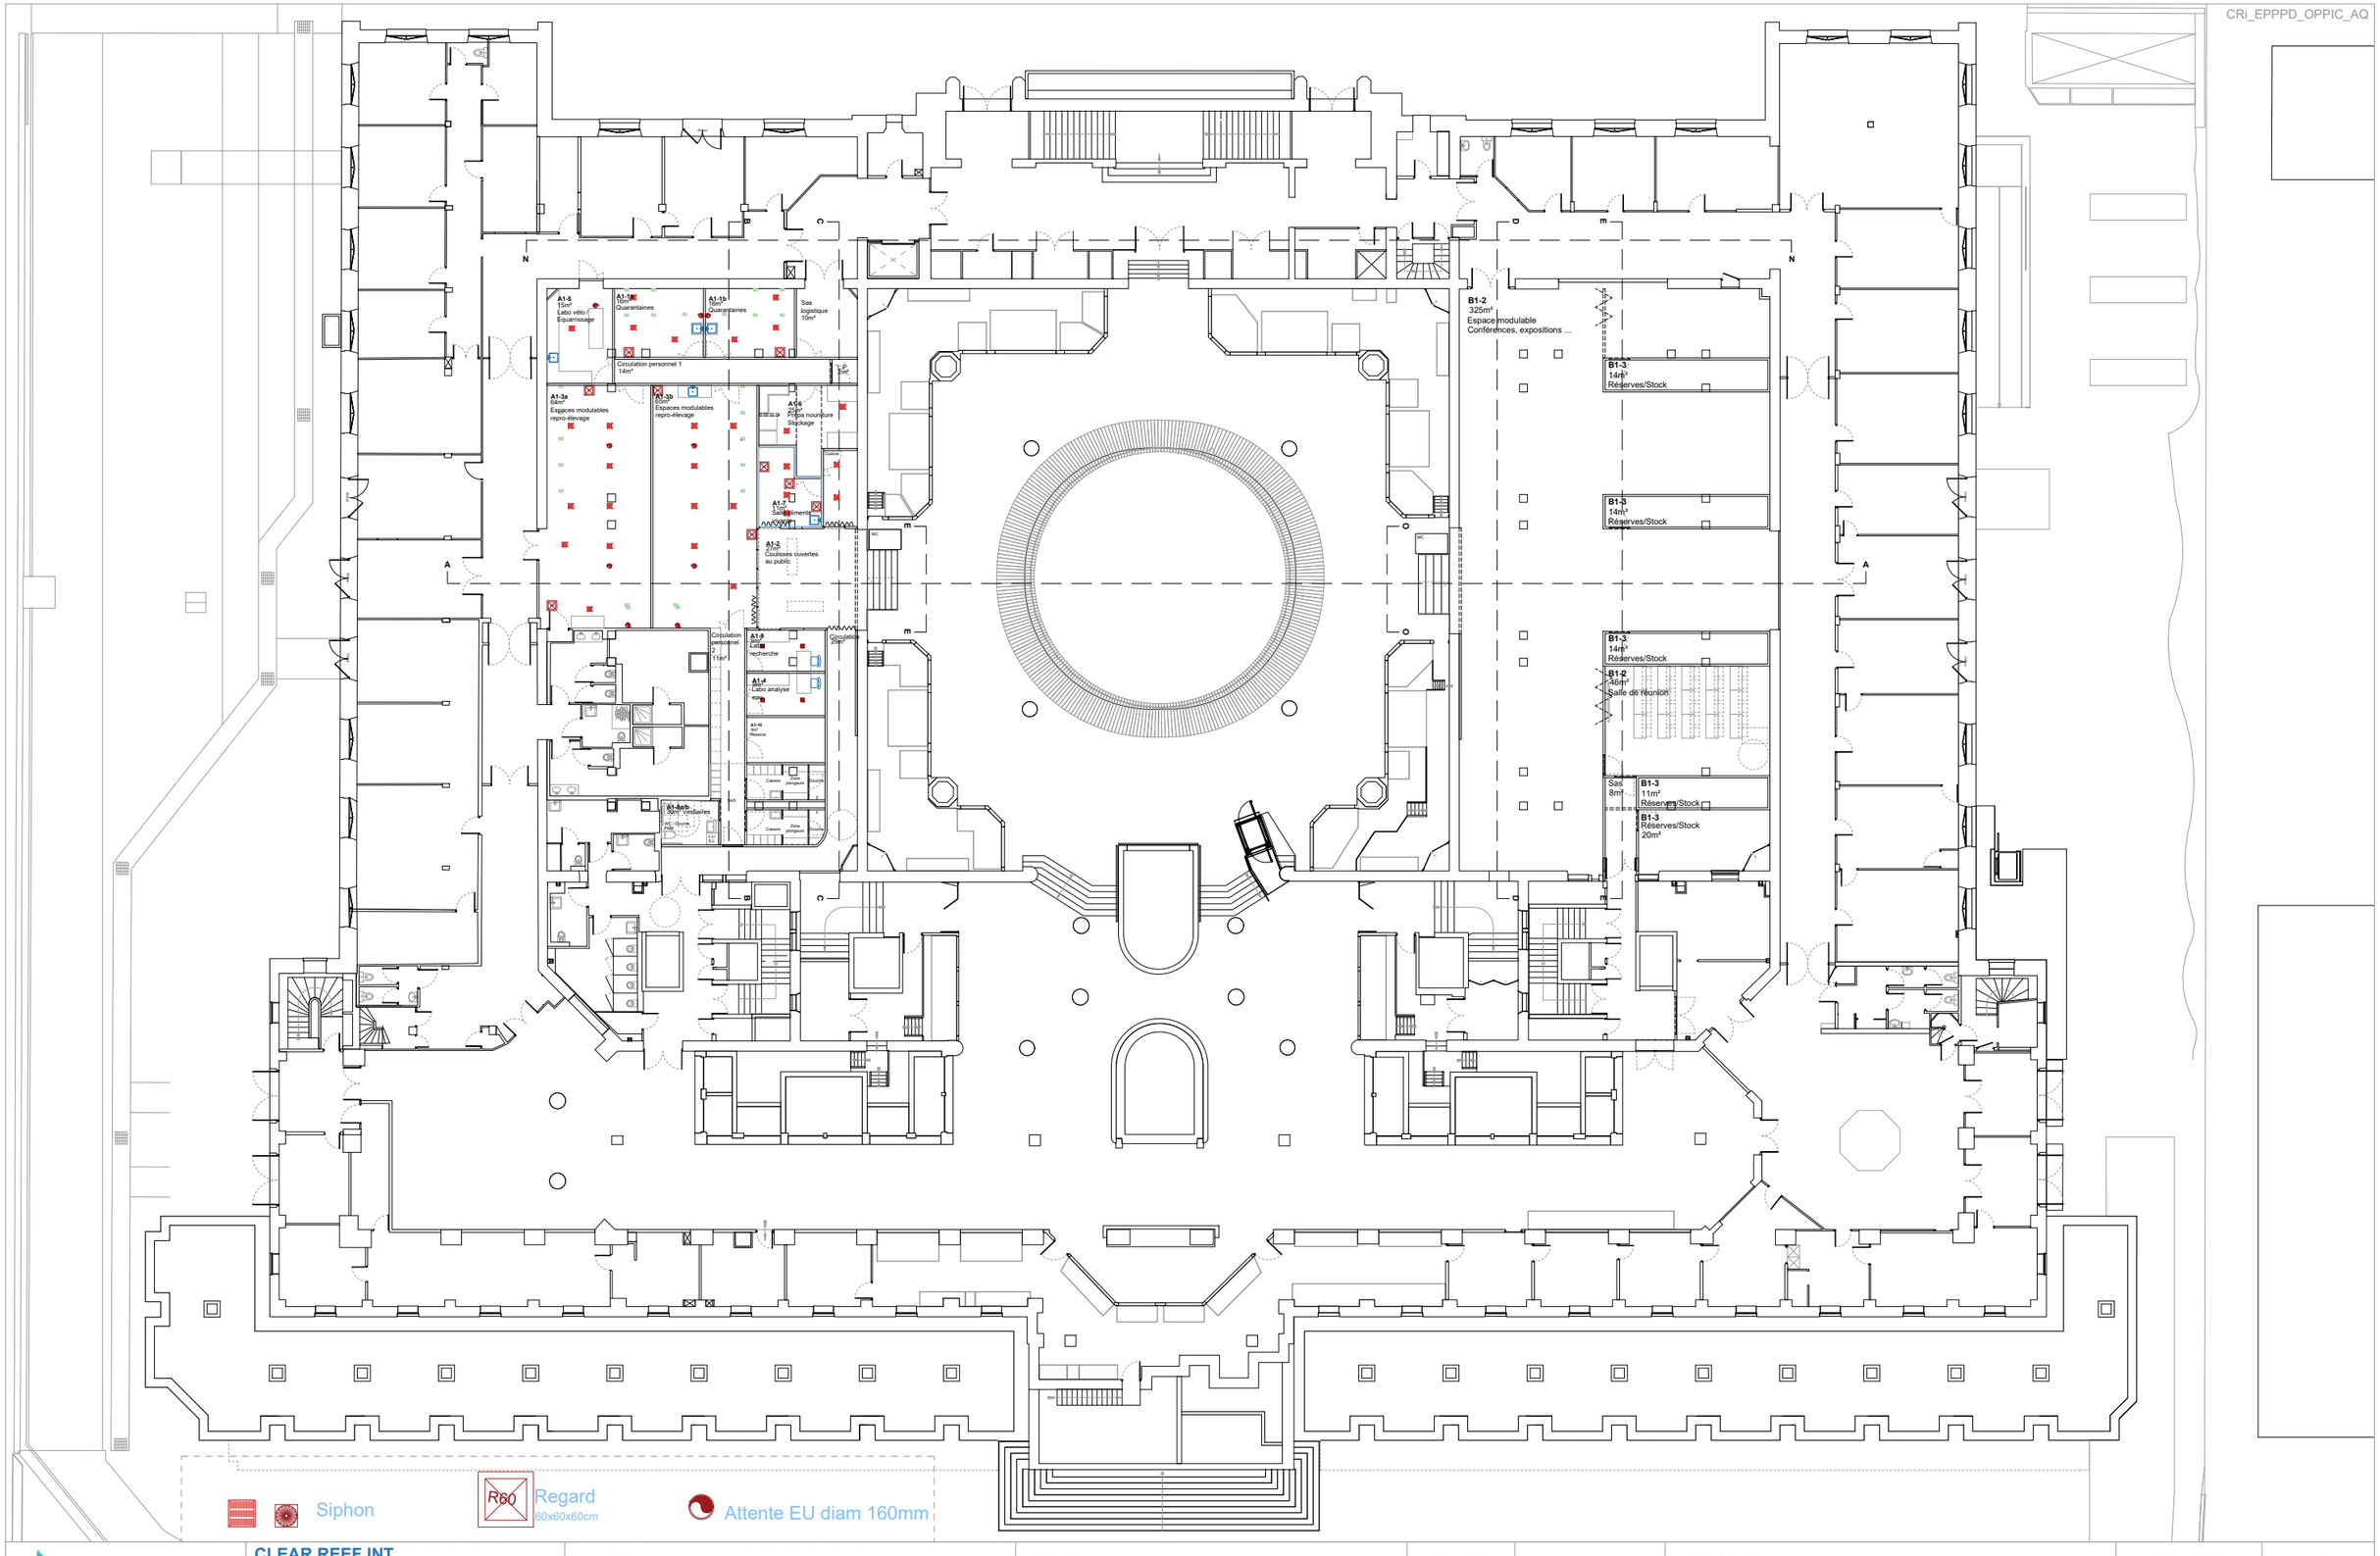


| | | | | | | | |
|---|---|---|---|---|---|---|---|
| CLEAR REEF<br>Water Zoos & Aquariums Experts | **CLEAR REEF INT.**<br>France\|Dubai\|Saudi Arabia\|Mauritius\|Morocco<br>Jumeirah Lakes Towers PO Box 111587<br>Dubai. U.A.E. | **MAÎTRE D'OUVRAGE**<br>EPPPD<br>OPPIC | **PROJET**<br>Palais de la Porte Dorée<br>293 Av. Daumesnil, 75012 Paris | **PHASE**<br>APS | **DATE**<br>AVRIL 2026 | **DOCUMENT**<br>PLAN_RDJ_V1_BAT_INTERACTIONS_SIHPONS | **ECHELLE**<br>1/300 | **N°**<br>V1-SHEET8 |