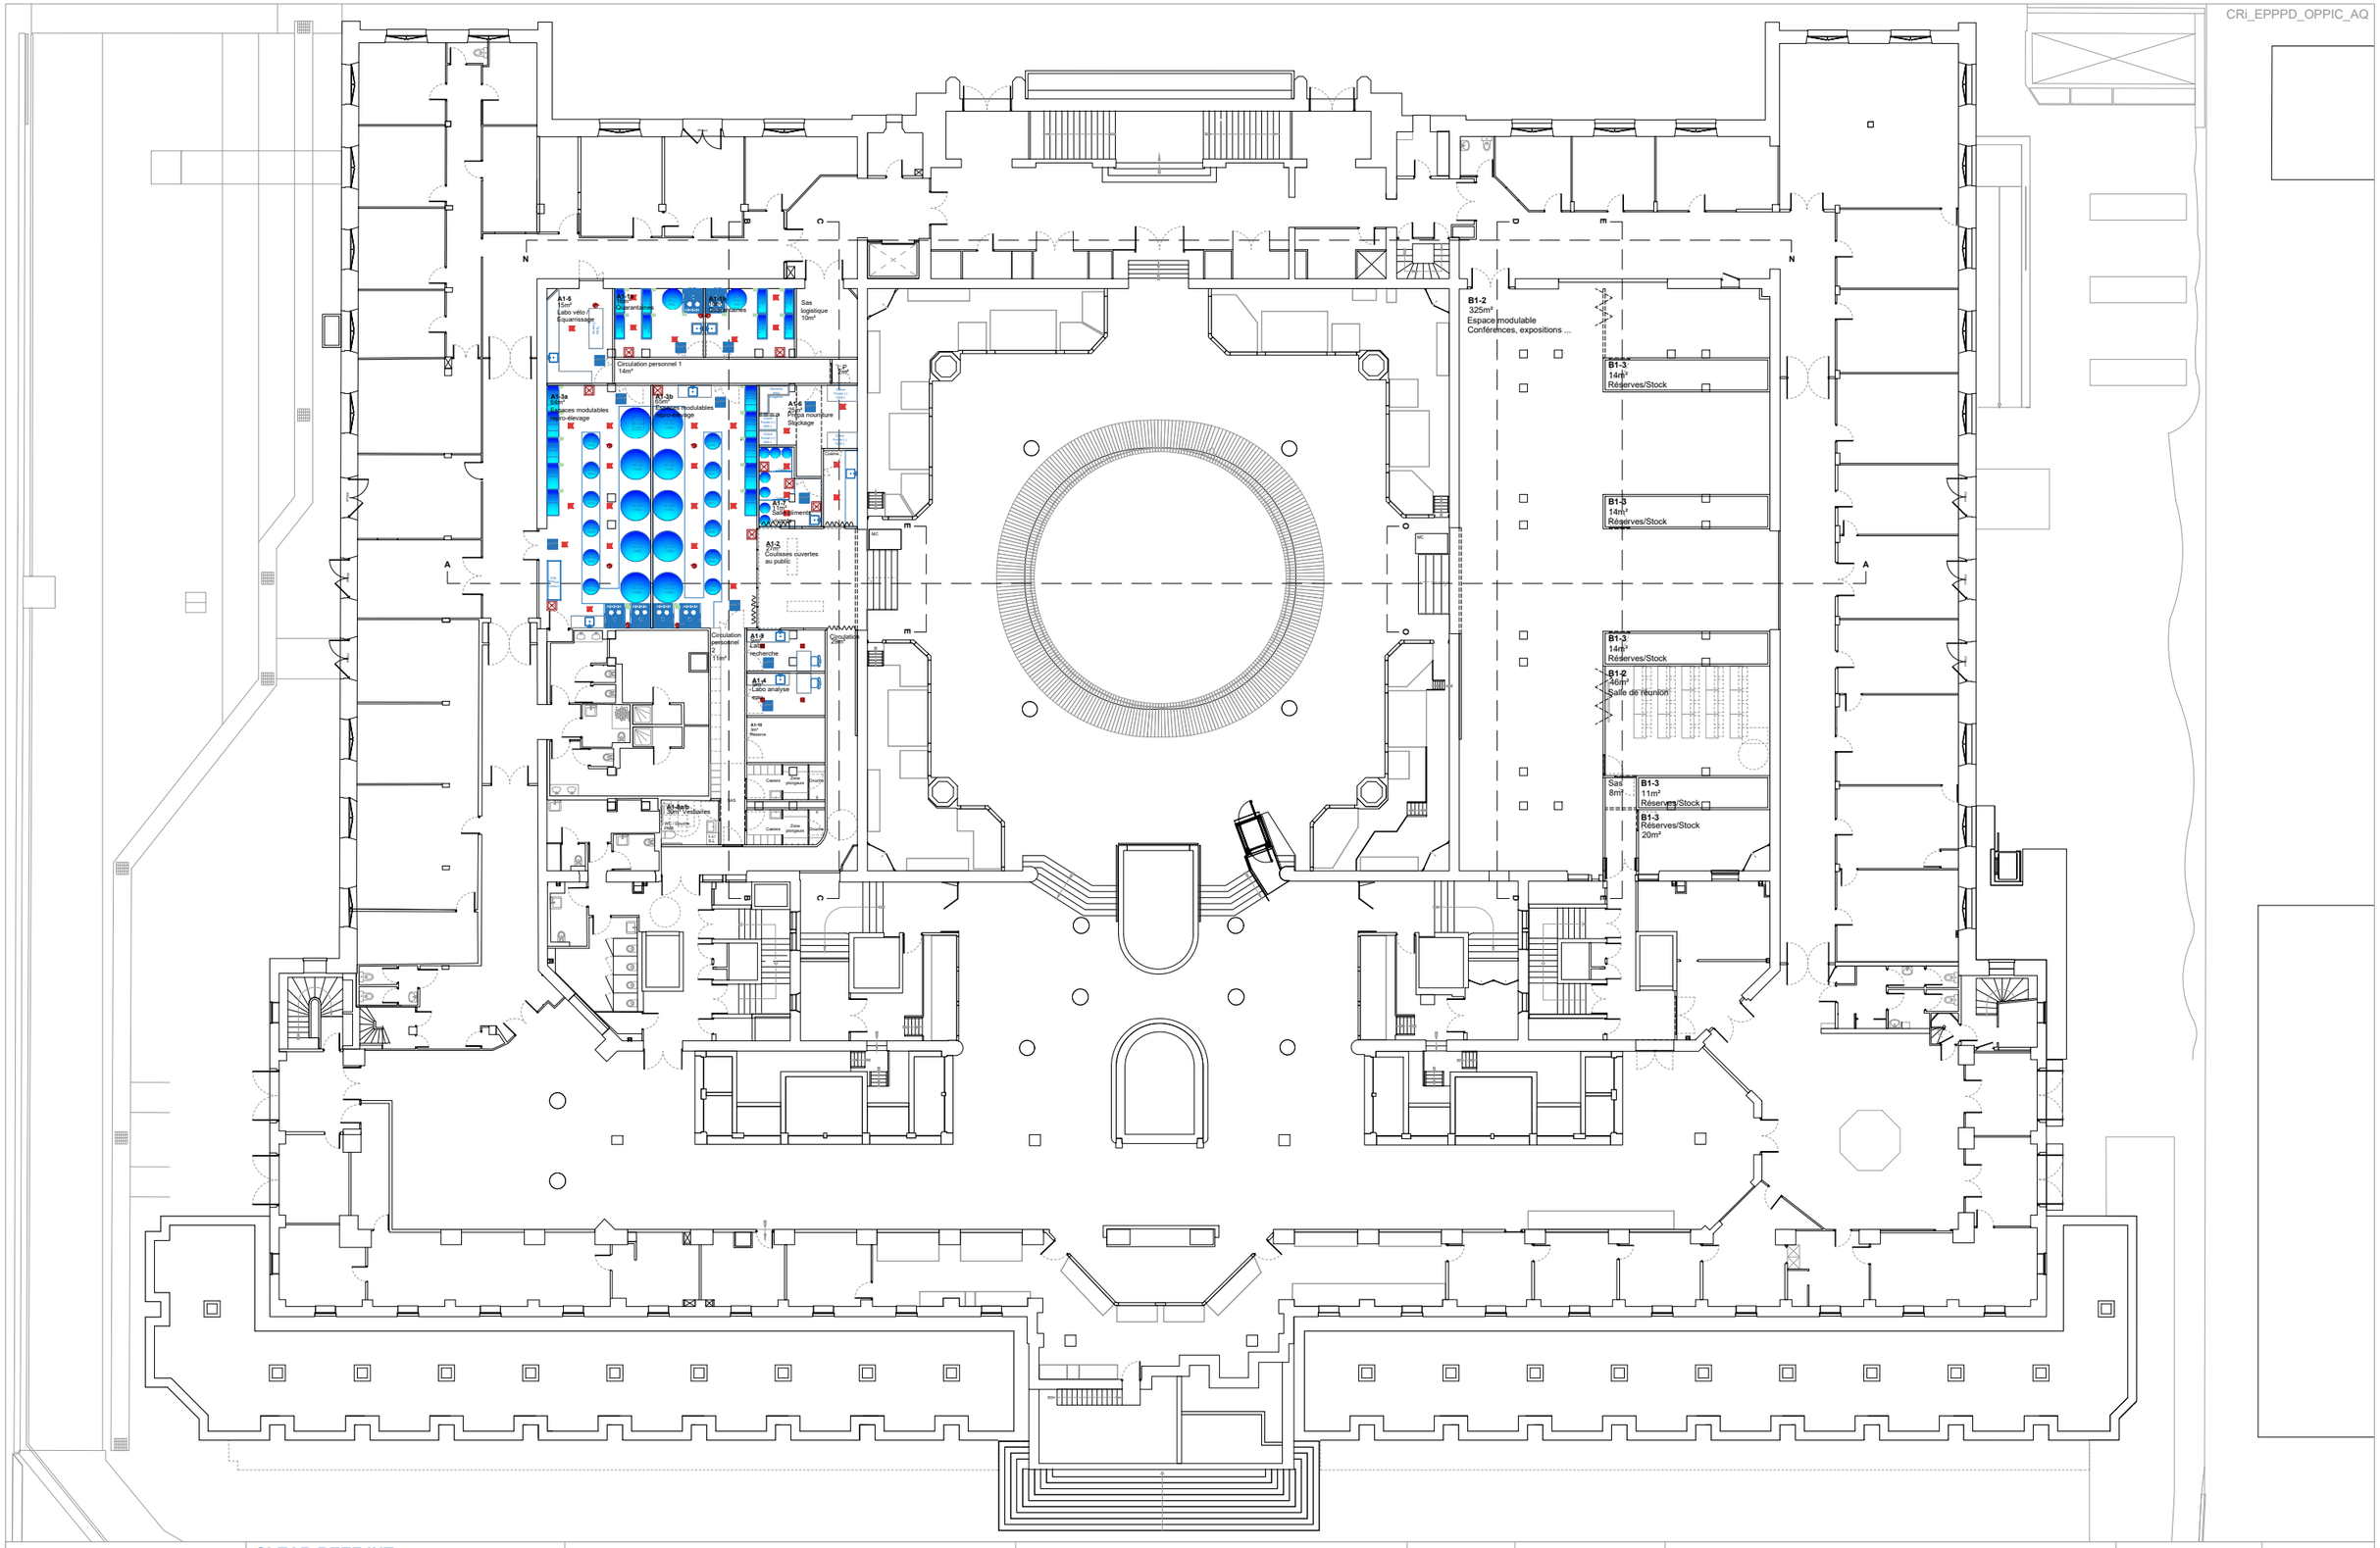

CLEAR REEF Water Zoos & Aquariums Experts	**CLEAR REEF INT.** France|Dubai|Saudi Arabia|Mauritius|Morocco Jumeirah Lakes Towers PO Box 111587 Dubai. U.A.E.	**MAÎTRE D'OUVRAGE** EPPPD OPPIC	**PROJET** Palais de la Porte Dorée 293 Av. Daumesnil, 75012 Paris	**PHASE** APS	**DATE** AVRIL 2026	**DOCUMENT** PLAN_RDJ_V1_IMPLANTATION	**ECHELLE** 1/300	**N°** V1-SHEET1