



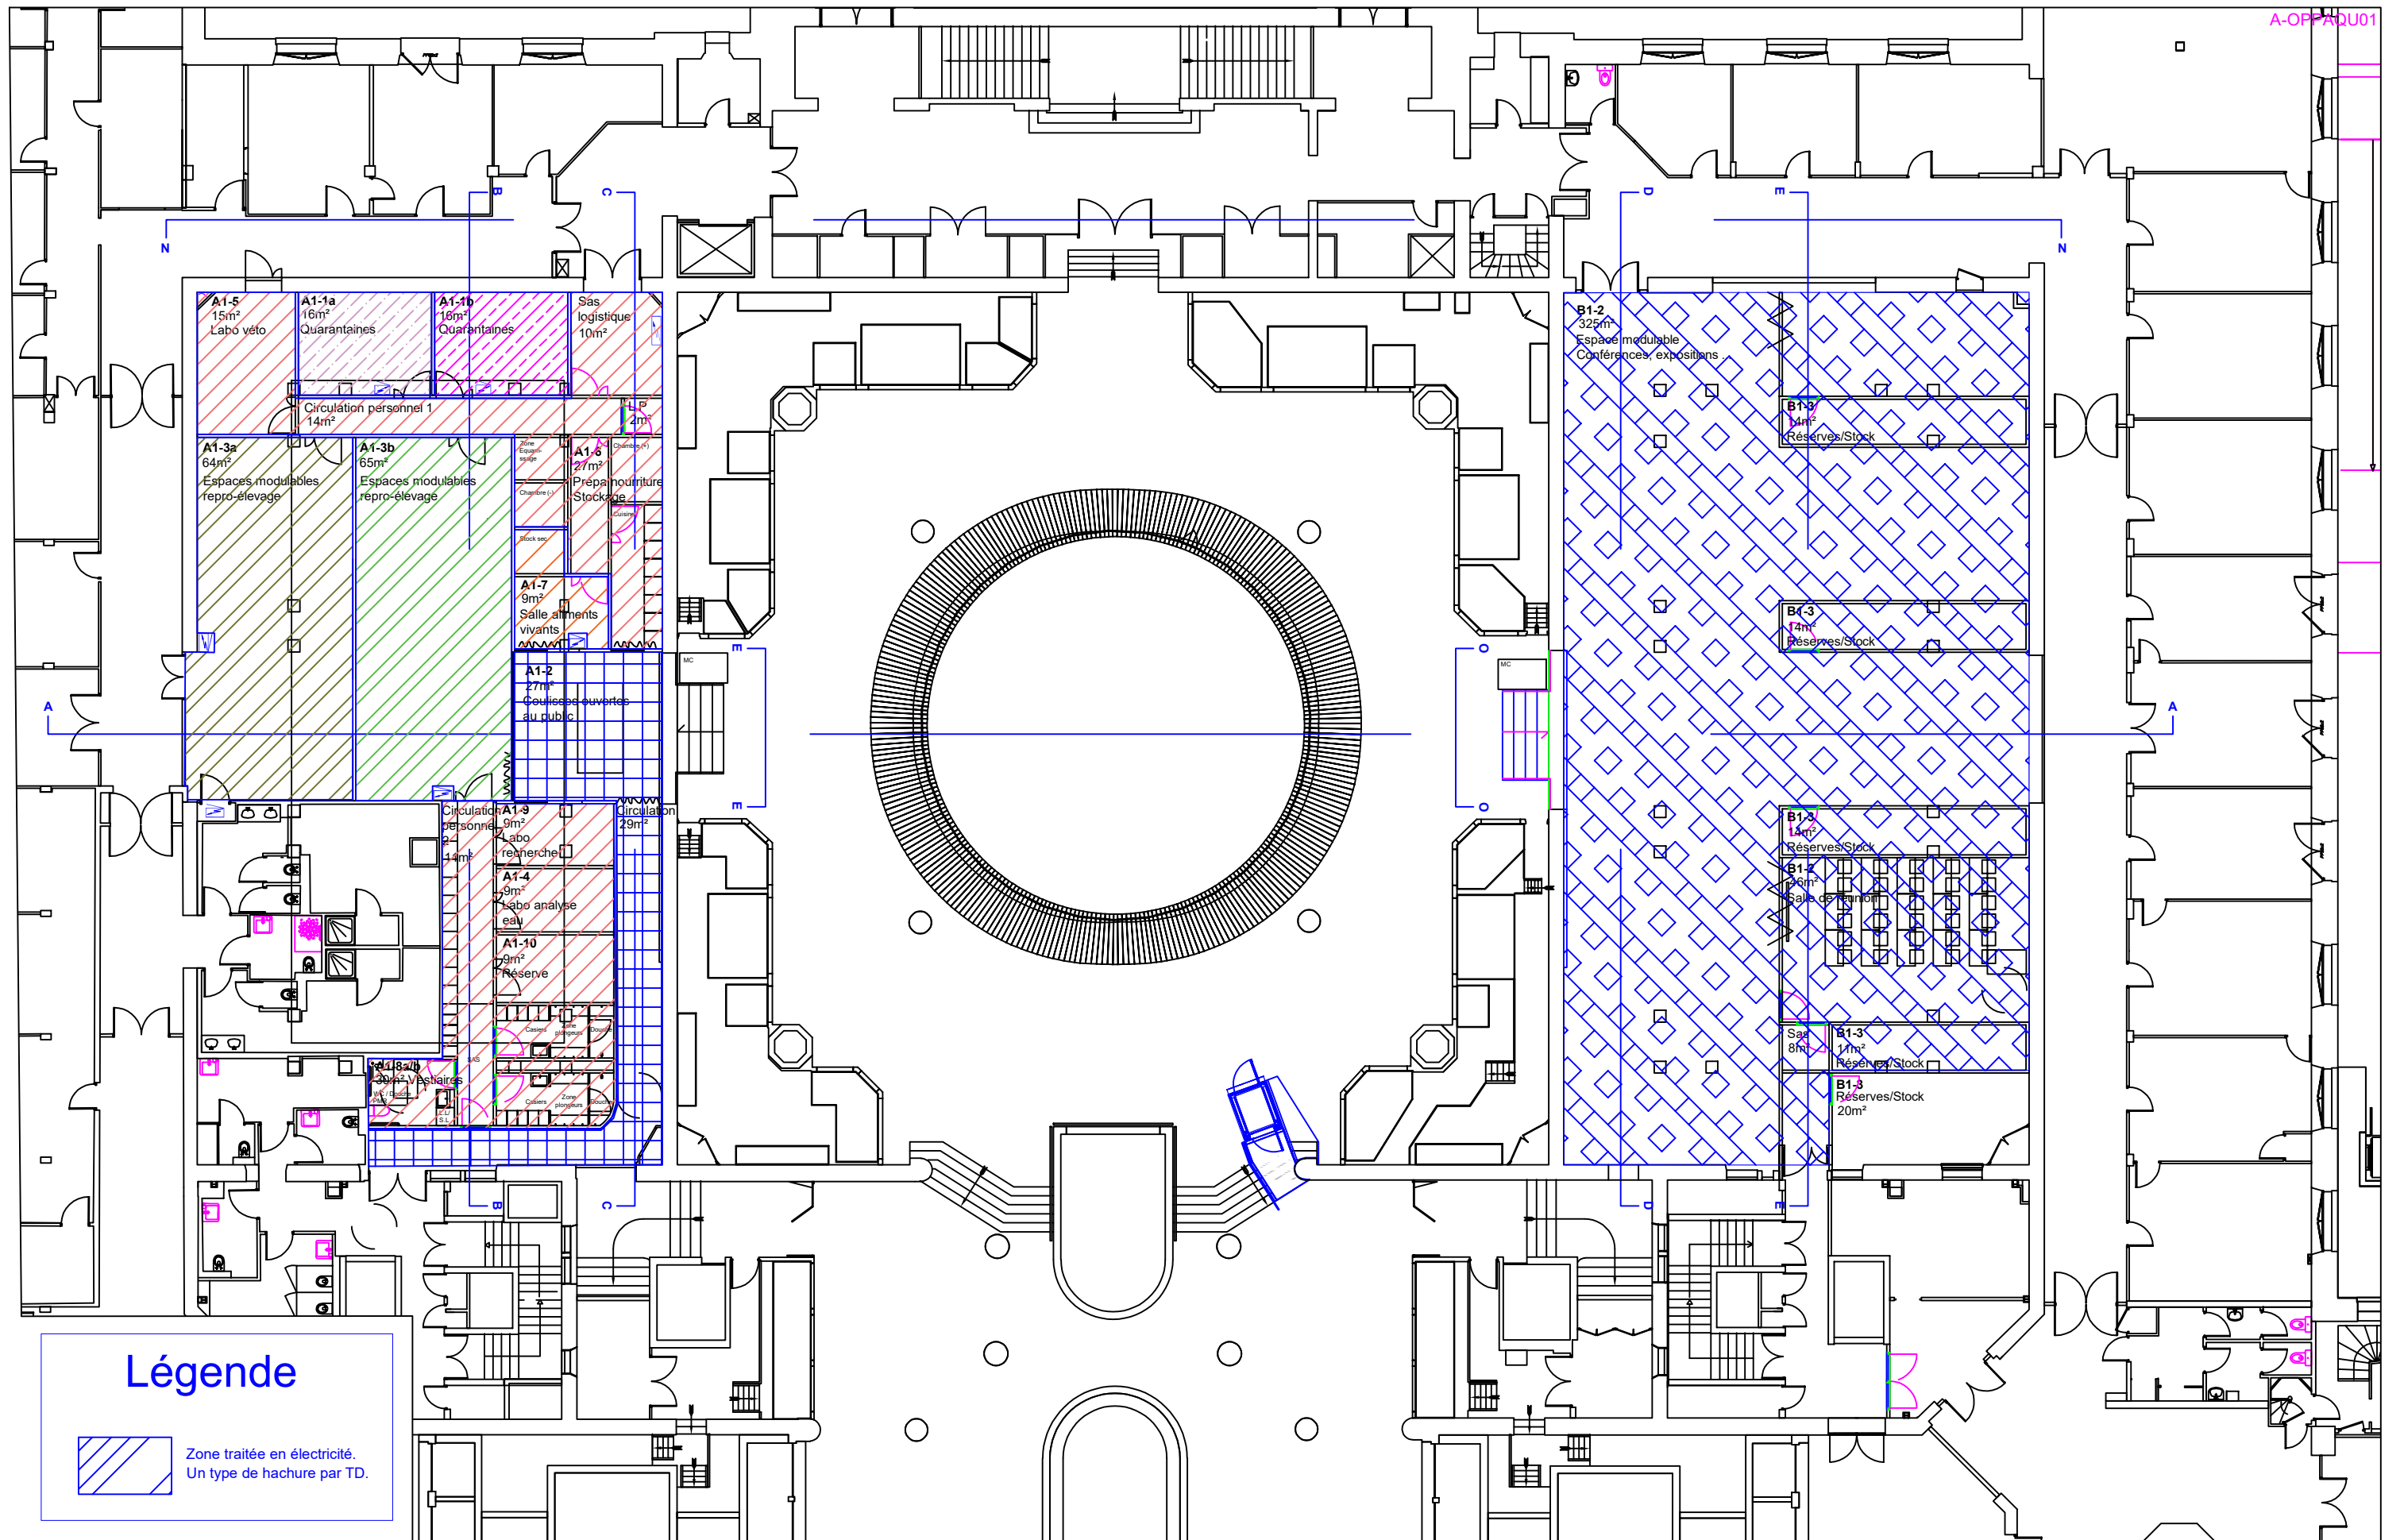

Légende

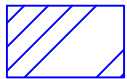

Zone traitée en électricité.
Un type de hachure par TD.