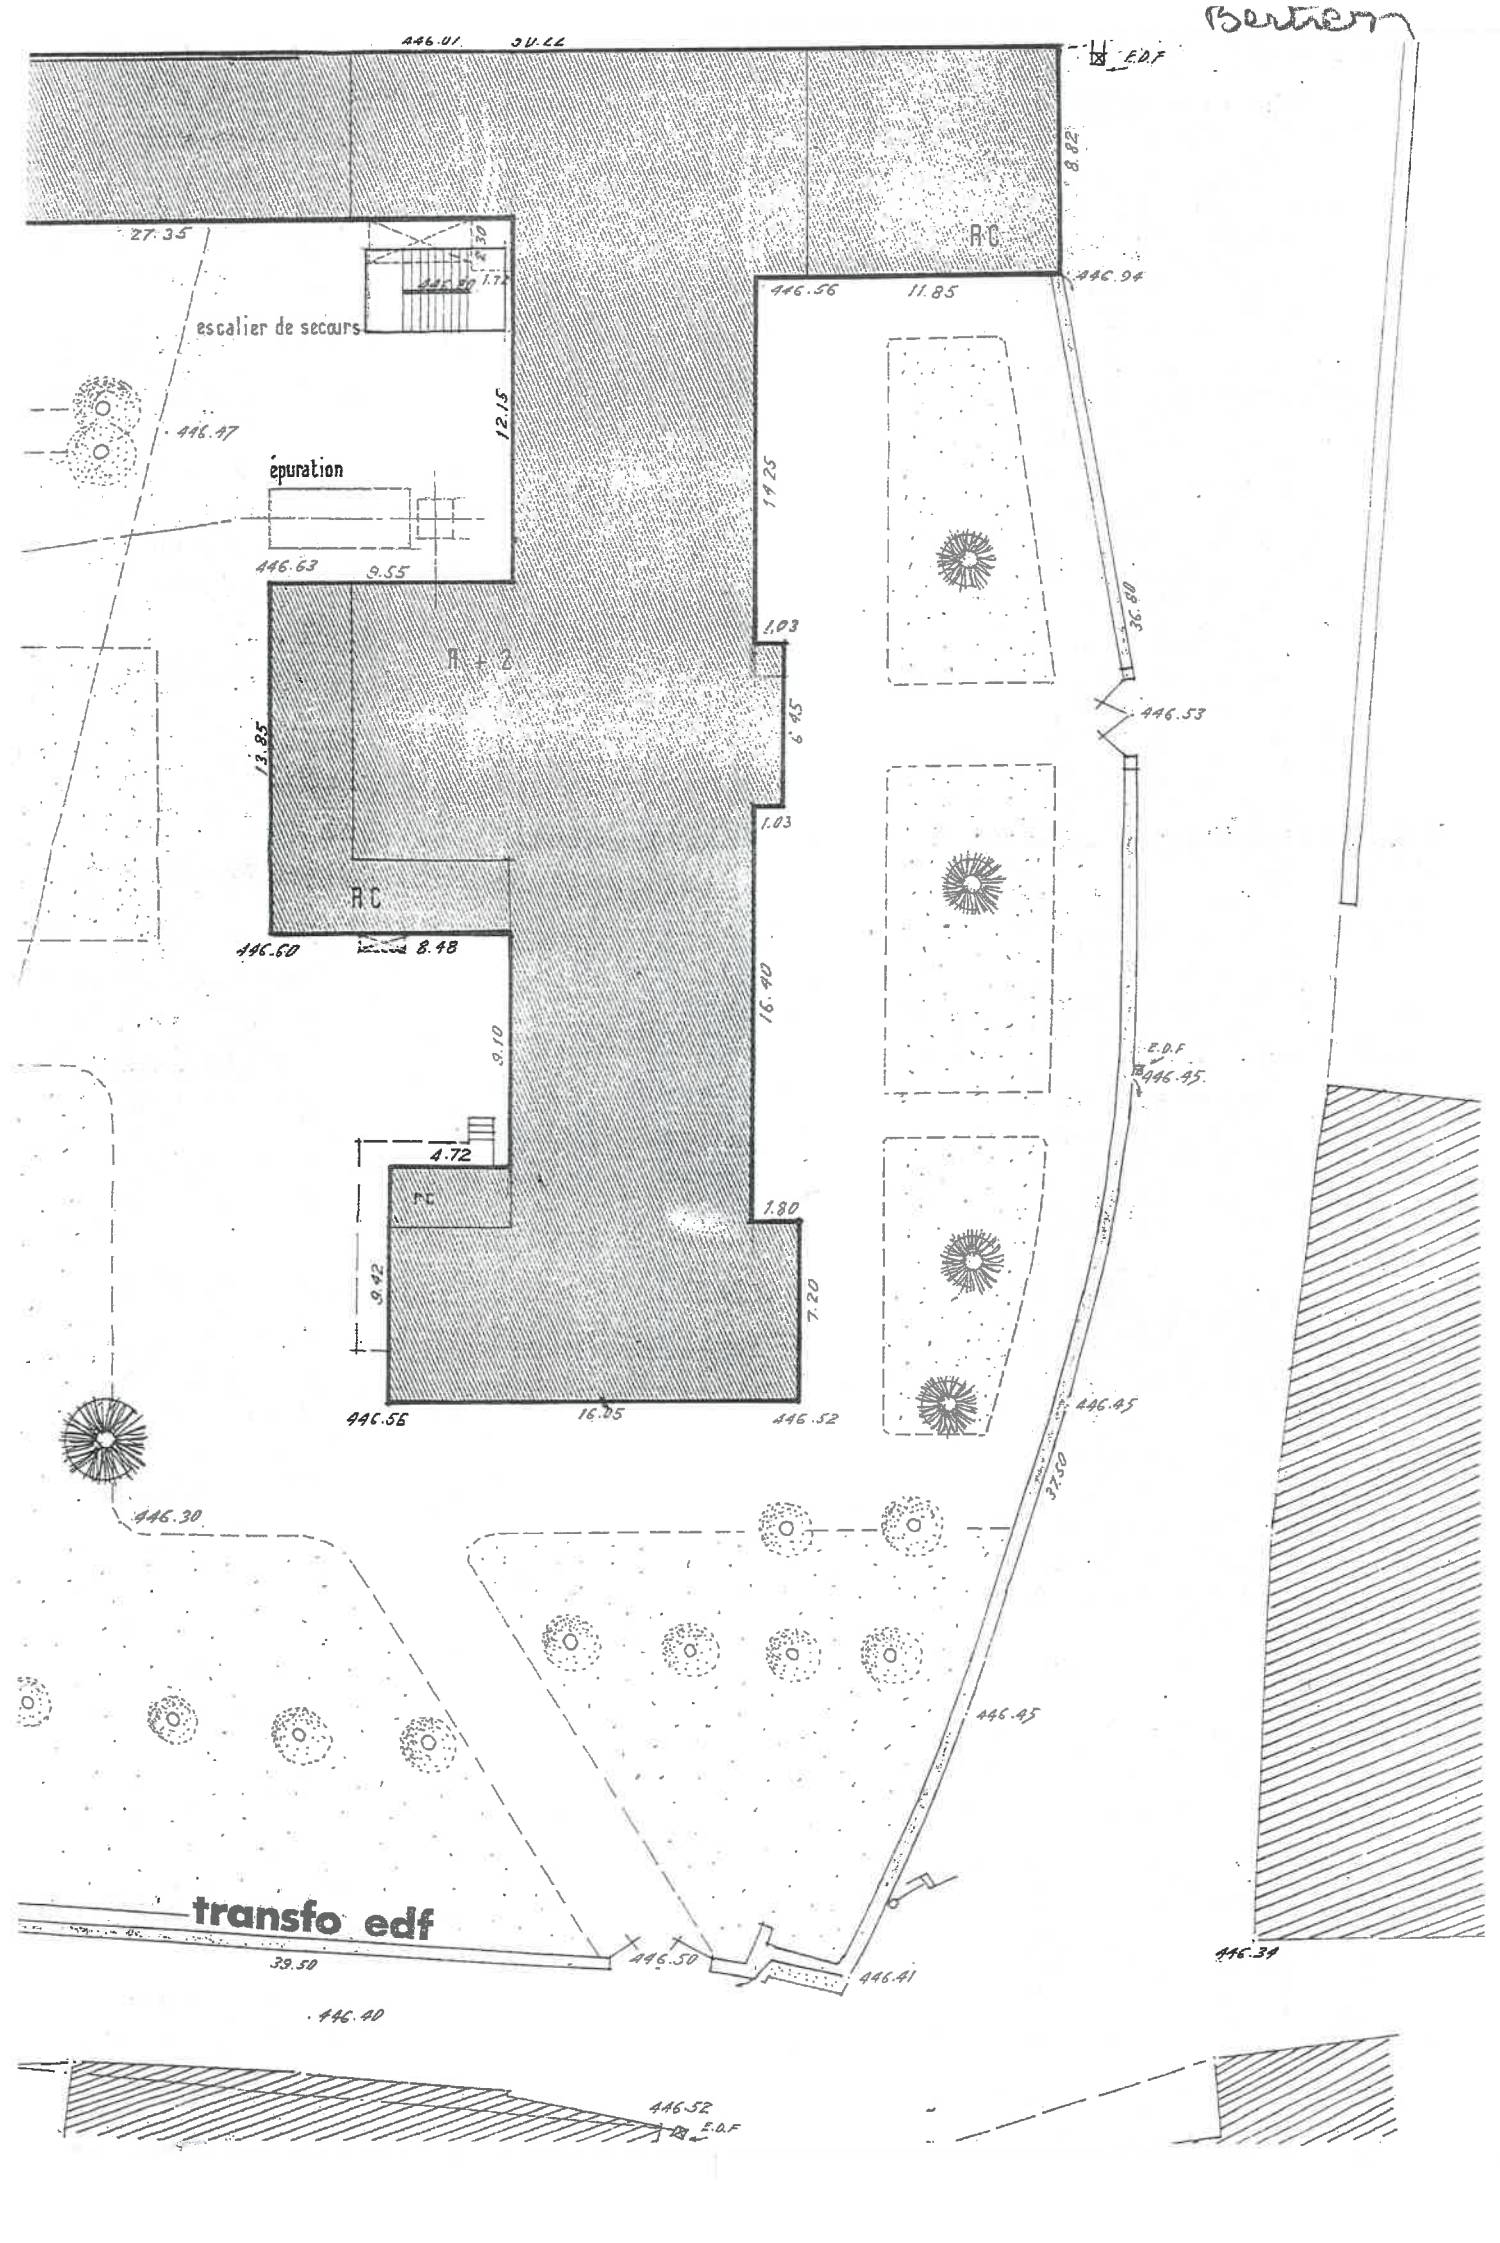
Bertier
446.01
30.22
E.D.F
8.82
27.35
R.C
446.94
446.56
11.85
escalier de secours
2.30
1.72
12.15
446.47
épuration
14.25
446.63
9.55
36.60
1.03
R + 2
6.45
446.53
13.85
1.03
R.C
446.60
8.48
16.40
9.10
E.D.F
446.45
4.72
R.C
1.80
9.42
7.20
446.56
16.05
446.52
446.45
37.50
446.30
transfo edf
39.50
446.50
446.41
446.34
446.40
446.52
E.D.F