

Récépissé de DT Récépissé de DICT

Au titre du chapitre IV du titre V du livre V (partie réglementaire) du Code de l'environnement
et de la section 12 du chapitre IV du titre III du livre V de la 4^{ème} partie (partie réglementaire) du Code du travail

(Annexe 2 de l'arrêté du 15 février 2012 modifié - NOR : DEVP1116359A)

Destinataire

Récépissé de DT
Récépissé de DICT
Récépissé de DT/DICT
conjointe

Dénomination :

Complément / Service :

Numéro / Voie :

Lieu-dit / BP :

Code Postal / Commune :

Pays :

Coordonnées de l'exploitant

Raison sociale :

Personne à contacter :

Numéro / Voie :

Lieu-dit / BP :

Code Postal / Commune :

Tél. :

Fax :

N° consultation du téléservice :

Référence de l'exploitant :

N° d'affaire du déclarant :

Personne à contacter (déclarant) :

Date de réception de la déclaration :

Commune principale des travaux :

Adresse des travaux prévus :

Éléments généraux de réponse

Les renseignements que vous avez fournis ne nous permettent pas de vous répondre. La déclaration est à renouveler. Précisez notamment :

Les réseaux/ouvrages que nous exploitons ne sont pas concernés au regard des informations fournies. Distance > à : _____ m

Il y a au moins un réseau / ouvrage concerné de catégorie (voir liste des catégories au verso) : _____. Autres informations :

Modification ou extension de nos réseaux / ouvrages

Modification ou extension de réseau/ouvrage envisagée dans un délai inférieur à 3 mois :

Réalisation de modifications en cours sur notre réseau/ouvrage.

Veuillez contacter notre représentant :

Tél. :

NB : Si nous avons connaissance d'une modification du réseau/ouvrage dans le délai maximal de 3 mois à compter de la consultation du téléservice, nous vous en informons.

Emplacement de nos réseaux / ouvrages

Plans joints :	Références :	Echelle ⁽¹⁾ :	Date d'édition ⁽¹⁾ :	Sensible :	Prof. règl. mini ⁽¹⁾ :	Matériau réseau ⁽¹⁾ :
NB : La classe de précision A, B ou C figure dans les plans.			___ / ___ / ___		_____ cm	
			___ / ___ / ___		_____ cm	

Réunion sur chantier pour localisation du réseau/ouvrage : Date retenue d'un commun accord : ___ / ___ / ___ à ___ h ___

ou Prise de RDV à l'initiative du déclarant (date du dernier contact non conclusif : ___ / ___ / ___)

Votre projet doit tenir compte de la servitude protégeant notre ouvrage.

(cas d'un récépissé de DT) Vous devez prévoir des investigations complémentaires à notre charge (hors cas d'exemption prévus dans la réglementation) ⁽²⁾

Des branchements non cartographiés sont présents. Ils sont soit pourvus d'affleurants visibles et rattachés à un réseau principal souterrain identifié dans les plans joints, soit munis de dispositifs automatiques supprimant tout risque en cas d'endommagement ⁽²⁾

(1) : facultatif si l'information est fournie sur le plan joint (2) : pour les tronçons et branchements non cartographiés en classe A, prévoir des clauses techniques et financières particulières dans le marché

Recommandations de sécurité

Les recommandations techniques spécifiques suivantes sont à appliquer, en fonction des risques liés à l'utilisation des techniques de travaux employées :

Rubriques du guide technique relatives à des ouvrages ou travaux spécifiques :

Pour les exploitants de lignes électriques : si la distance d'approche a été précisée, la mise hors tension est : possible impossible

Mesures de sécurité à mettre en œuvre :

Dispositifs importants pour la sécurité :

Cas de dégradation d'un de nos ouvrages

En cas de dégradation d'un de nos ouvrages, contactez nos services au numéro de téléphone suivant : _____

Pour toute anomalie susceptible de mettre en cause la sécurité au cours du déroulement du chantier, prévenir le service départemental d'incendie et de secours (par défaut le 18 ou le 112) : _____

Responsable du dossier

Nom : _____

Désignation du service : _____

Tél. : _____

Signature de l'exploitant ou de son représentant

Nom du signataire : _____

Signature : _____

Date : ___ / ___ / ___ Nombre de pièces jointes, y compris les plans : _____

Note à l'attention des déclarants

DT / DICT / ATU

1 – Avant tous travaux, il vous appartient de vous assurer qu'aucune dégradation ou anomalie n'est susceptible de mettre en cause la pérennité ou la sécurité de nos ouvrages. Pour cela, veuillez contacter :

- Pour la ligne aérienne trolleybus, tramway, et Métro Ligne C :
Monsieur **Philippe DUFFRECHE** au **04.69.66.85.07** « umif-lac-date@ratpdev-lyon.com ».
- Pour les canalisations électriques souterraines :
Monsieur **Hamed BOUKHOBZA** au **04.69.66.84.69** « sid-hamed.boukhobza@ratpdev-lyon.com ».
- Pour le tunnel métro et autres ouvrages d'art (ponts bus...) :
Monsieur **Xavier BOISEL** au **04.69.66.82.02** « xavier.boisel@ratpdev-lyon.com ».
Toute excavation à l'aide d'une pelle mécanique à l'aplomb du tunnel métro est à proscrire, privilégier l'aspiratrice excavatrice.
- Pour la plateforme tramway et Métro Ligne C :
Monsieur **Maxime HALLER** au **04.69.66.91.28** « maxime.haller@ratpdev-lyon.com ».

2 – Travaux à proximité des stations de Métro :

Contact :

- Pour le réseau de métro (travaux à proximité des accès escaliers et ascenseurs) :
Monsieur **Christophe CHAIZE** en charge des ERP à « christophe.chaize@ratpdev-lyon.com ».

Pose DATE (Demande d'Autorisation de Travaux et d'Essais) : Plateforme informatique → <https://www.keodate.fr>

Pour toute question, vous pouvez contacter le bureau de programmation travaux aux adresses suivantes :

- Métro Lignes A et B : date-metroab@ratpdev-lyon.com
- Métro Lignes C, D et Fun : date-metrocdfun@ratpdev-lyon.com

3 – Travaux à proximité du réseau Tramway :

Les modalités de pose des DATE (Demande d'Autorisation de Travaux et d'Essais) et la description des zones de sécurité sont décrites dans l'annexe : « [RDL-DATE-T-INS-2613-1538_Instruction_securite_DATE_LAC_Tramway](#) »

Contacts :

- Travaux à proximité des stations ou de la voie avec impact sur l'exploitation du réseau tramway :
Monsieur **Stéphane CARPENTIER** au **06.72.91.90.43** « stephane.carpentier@ratpdev-lyon.com ».
- Interventions à moins de 4 mètres de la ligne aérienne tramway ou de ses équipements connexes type ancrages et poteaux : Monsieur Philippe DUFFRECHE au **04.69.66.85.07** « umif-lac-date@ratpdev-lyon.com ».

Pose DATE (Demande d'Autorisation de Travaux et d'Essais) : Plateforme informatique → <https://www.keodate.fr>

Pour toute question, vous pouvez contacter le bureau de programmation travaux : date-tramway@ratpdev-lyon.com

4 – Travaux à proximité du réseau Bus et Trolleybus – Avec ou sans impact exploitation réseau TCL Bus :

Les modalités de pose des DATE (Demande d'Autorisation de Travaux et d'Essais) et la description des zones de sécurité sont décrites dans l'annexe : « [TCL-DATE-B-INS-2613-1534_Instruction_securite_DATE_LAC_Trolleybus](#) »

Contacts :

- Pour tous travaux à proximité du réseau Bus et trolleybus ou avant la pose d'une DATE → contact préalable obligatoire de Keolis Bus Lyon : voir annexe « [Contacts KBL TCL Travaux proximité réseau bus trolleybus](#) »

Pose DATE (Demande d'Autorisation de Travaux et d'Essais) : Plateforme informatique → <https://date.keolis-lyon.fr>

Pour toute question, vous pouvez contacter le bureau de programmation travaux : date-surface@ratpdev-lyon.com

5 – Pour toute demande de documents complémentaires, veuillez contacter :

Monsieur **Marin MLYNARZ** au **04.69.66.84.59** ou Monsieur **Gérald PEREZ** au **04.69.66.89.52**

Instruction de Sécurité

Demande d'Autorisation de Travaux et d'Essais LAC Trolleybus

Cette note a pour objectif de préciser :

- Le type de DATE (Demande d'Autorisation de Travaux et d'Essais) à réaliser par les personnes travaillant à proximité des Lignes Aériennes de Contact sur le réseau de Trolleybus; les démarches côté Keolis Bus Lyon et RATP Dev Lyon.
- Les informations et les délais nécessaires pour la création des DATE
- Les zones dangereuses :
 - Zones communes TRAMWAY / TROLLEY
 - Ancrages et Poteaux LAC

1. Gestion DATE entre les différents délégataires

1.1. Rôle de chaque délégataire

L'exploitation des lignes trolleybus est opérée par le délégataire **KEOLIS Bus Lyon**.

La gestion de l'infrastructure Ligne Aérienne de Contact (LAC), l'analyse des demandes de travaux d'un point de vue sécurité électrique et les consignations électriques trolleybus sont réalisées par le délégataire **RATP Dev Lyon**. Le bureau de programmation travaux qui administre l'outil de DATE est également géré par le délégataire **RATP Dev Lyon**.

1.2. Point d'entrée pour les entreprises

1.2.1. Travaux en exploitation

KEOLIS Bus Lyon centralise toutes les demandes de travaux ou interventions sur ou à proximité de la ligne aérienne trolleybus, il s'agit donc du point d'entrée unique pour toutes les demandes *.

KEOLIS Bus Lyon fera le lien avec RATP Dev Lyon si nécessaire pour tous les aspects liés à la sécurité électrique.

* Hors demandes particulières - où les entreprises doivent solliciter RDL voir § 1.2.2


1.2.2. Travaux hors exploitation ou travaux spécifiques

Un contact préalable avec le service LAC (Ligne Aérienne de Contact) de RATP Dev Lyon est impératif pour tous les travaux :

- Réalisés en dehors des horaires d'exploitation
- De montage d'échafaudages

1.3. Contacts

- **Keolis Bus Lyon :**
 - La liste des interlocuteurs en fonction de la zone géographique est disponible en annexe dans le document : "Contacts KBL TCL Travaux proximité réseau bus trolleybus"
- **RATP Dev Lyon :**
 - Service Ligne Aérienne de contact :
 - 06 50 06 88 73
 - umif-lac-date@ratpdev-lyon.com
 - Service Bureau de programmation travaux :
 - date-surface@ratpdev-lyon.com

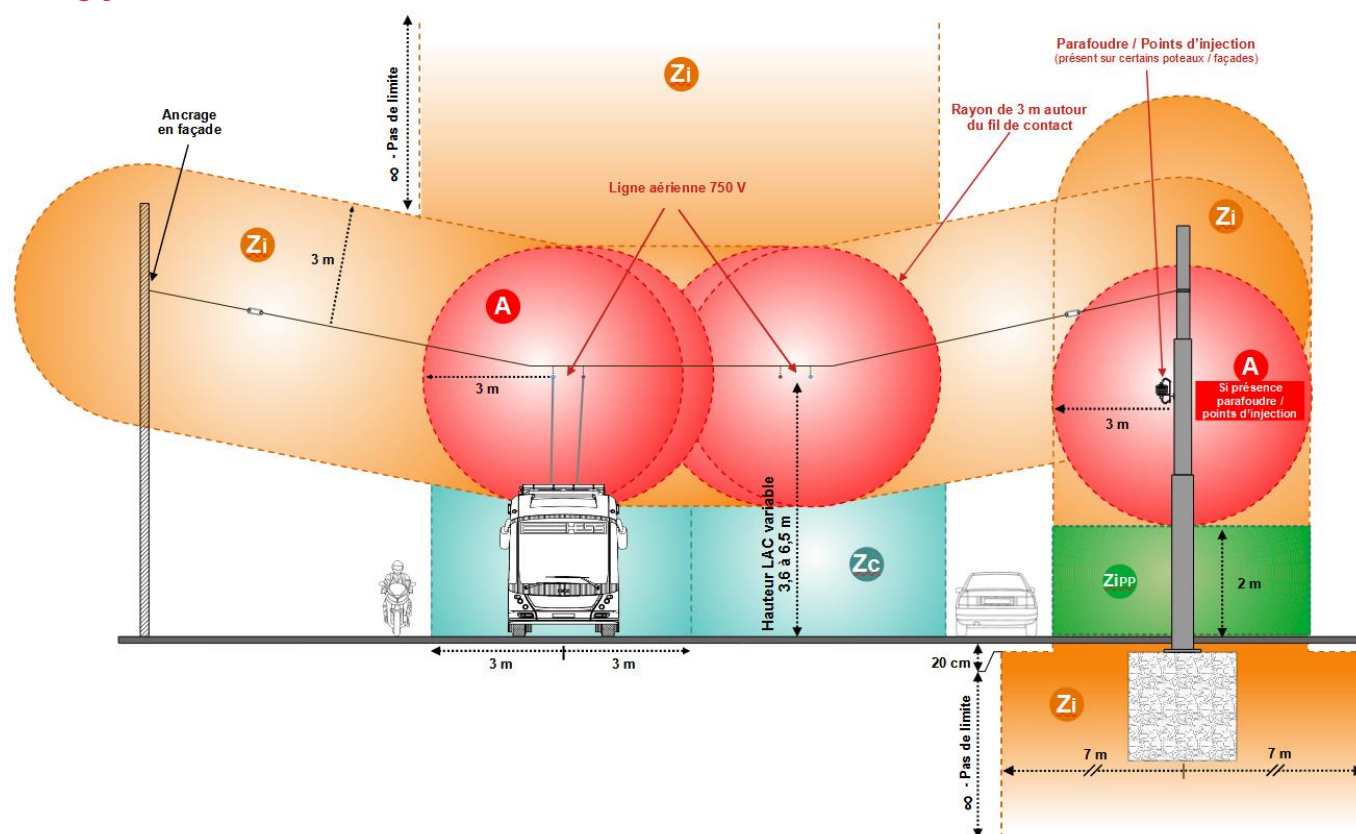

En fonction de l'analyse réalisée : Sans DATE, DATE avec ou sans consignation

2.1. DATE avec Consignation Locale

L'emprise de la Ligne Aérienne de Contact (LAC) est délimitée par un **volume de sécurité de 3 mètres** de rayon le long de celle-ci.

D'autres éléments peuvent aussi être sous tension tels que **les ancrages, les parafoudres**, ou les équipements permettant de soutenir la ligne aérienne. Un **volume de sécurité de 3 mètres est aussi nécessaire** autour de ces éléments.

Les travaux, ainsi que la présence de personnes ou de matériel, sont interdits dans le volume de sécurité lorsqu'un élément est sous tension. **Pour effectuer des travaux dans le volume de sécurité**, la consignation électrique de la zone est obligatoire : **une DATE avec Consignation Locale est nécessaire.**

Tous essais ou travaux doivent être réalisés en présence permanente du responsable sur site indiqué sur la DATE.

Dans le cadre de DATE avec consignation, un rendez-vous sur site est fixé entre l'entreprise et le service LAC RATP Dev Lyon à l'horaire de début des travaux indiqué sur la DATE :

- **Une attestation de consignation sera délivrée au responsable sur site par l'agent LAC RATP Dev Lyon assurant que le secteur électrique de la zone des travaux mentionnée sur la DATE est bien consigné.**
- **Les travaux sont donc possibles, pendant les jours et les heures accordés de la DATE et avec l'attestation de consignation en votre possession.**

En fin de chantier et conformément aux créneaux accordés sur la DATE, le titulaire devra rendre en main propre aux équipes LAC de RATP Dev Lyon, l'attestation de consignation permettant la remise sous tension de la ligne aérienne de contact.

2.2. DATE Sans Consignation

Tous travaux **à plus de 3m de la LAC sur un couloir de circulation d'un Trolleybus** doivent faire l'objet d'une **DATE sans consignation.**

Tous essais ou travaux doivent être réalisés en présence permanente du responsable sur site indiqué sur la DATE.

Dans le cadre de DATE sans consignation, le responsable sur site est chargé de contacter le PC BUS par téléphone au **04.69.66.80.05** avant de démarrer le chantier et après avoir terminé les travaux.

2.3. Cas de travaux sous le volume de sécurité LAC

A noter qu'en cas de travaux sous le volume de sécurité LAC (**Zone A**), les éventuels engins / matériels utilisés doivent être choisis pour ne pas engager en toute circonstance (même accidentellement) le volume de sécurité LAC.

3. Informations nécessaires pour la création des DATE

3.1. Planification des travaux

Pour les travaux en exploitation, la première démarche à faire est de prendre contact avec les services de l'exploitation BUS du délégataire Keolis Bus Lyon.

La liste des interlocuteurs en fonction de la zone géographique est disponible en annexe dans le document :

Contacts KBL TCL Travaux proximité réseau bus trolleybus

3.2. Création de la DATE

Une DATE doit être réalisée pour chaque semaine de travail. Si vos travaux s'étalent sur plusieurs semaines, toutes les DATEs doivent être créées au même moment.

Dans chaque DATE (avec ou sans consignation), vous devez **joindre le formulaire DATE Surface au format pdf**. En effet, nous avons besoin de connaître avec précision le lieu précis des travaux, la méthodologie, les engins utilisés afin de déterminer si le type DATE demandé (avec ou sans consignation) est adapté vis-à-vis de l'exploitation et de la sécurité du personnel.

Nous devons aussi connaître la durée minimale de vos travaux et les jours de réserve éventuels.

Rappel des délais pour des Travaux prévus en Semaine N° S :

- Les DATE **avec consignation** doivent être créées par l'entreprise et validées par le MOE (si marché), au plus tard, le **mardi midi de la Semaine S-2**.
Pour les travaux pendant les vacances scolaires, les demandes sont à réaliser au plus tard le mardi de la semaine S-4
- Les DATE **sans consignation** doivent être créées par l'entreprise et validées par le MOE (si marché), au plus tard, le **mardi de la Semaine S-1**.

Vos DATEs sont à réaliser sur la plate-forme web : <https://date.keolis-lyon.fr>

Pour une 1ère connexion, veuillez contacter le bureau de programmation travaux RATP DEV LYON par mail à l'adresse : date-surface@ratpdev-lyon.com


4. Zones dangereuses

4.1. Zones communes TRAMWAY / TROLLEY BUS

En cas d'intervention sur un secteur électrique ayant une zone commune avec le Tramway, veuillez contacter le service Ligne Aérienne de RATP DEV Lyon par mail : umif-lac-date@ratpdev-lyon.com ou le bureau de programmation des travaux par mail : date-tramway@ratpdev-lyon.com

Dans tous les cas, si vos **travaux se situent sur une zone comportant les modes Tramway et Trolleybus** (lignes aériennes qui se croisent ou se longent), la **consignation électrique des 2 modes est obligatoire** avant toute opération : une DATE sur chaque mode doit être réalisée.

La limite de la zone commune d'une traversée est délimitée par les premiers transversaux **après** la traversée.

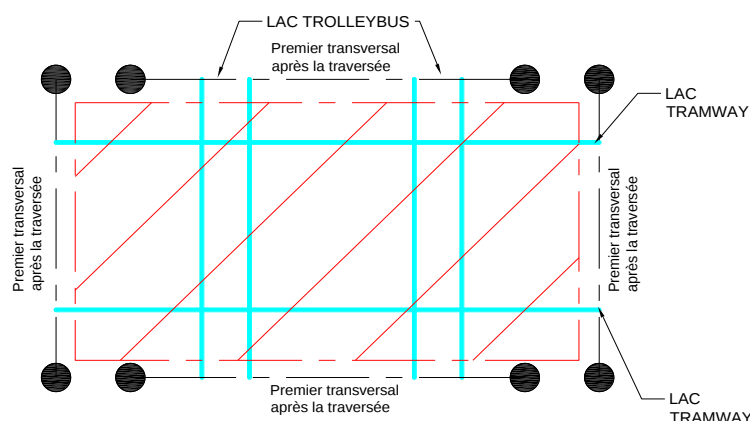

LEGENDE :

Consignation impérative des deux modes (TRAMWAY/TROLLEYBUS)



ATTENTION

Dans cette zone commune, la **consignation électrique des deux modes** est obligatoire avant toute opération sur la ligne de tramway et les lignes Trolleybus.

Liste des traversées Tramway / Trolley Bus :

Localisation croisement Tramway /Trolley	Section Tramway	Secteur(s) trolleybus
Avenue Maréchal de Saxe/Rue Servient – Lyon	1.3	JEAN JAURES
Rue Servient / Boulevard Marius Vivier Merle – Lyon (boucle de retournement C1/C2)	1.3	PART-DIEU
Rue Servient / Rue Garibaldi - Lyon	1.3	LAFAYETTE / GARIBALDI
Avenue Thiers/Cours Lafayette - Lyon	1.4	THIERS
Boulevard Jules Favre/Cours Lafayette - Lyon	1.4	THIERS
Avenue Lacassagne/Rue du Dauphiné - Lyon	3.2	LACASSAGNE / PAUL BERT
Cours Tolstoï / Rue Florian - Villeurbanne	6.9	TOLSTOI
Route de Genas / Station T3 Reconnaissance - Lyon / Villeurbanne	3.2	MAISONS NEUVES



Liste des zones communes TRAMWAY / TROLLEY BUS (les 2 lignes se longent ou à proximité immédiate) :

Localisation	Section tramway	Secteur trolleybus
<u>Cours Lafayette, à proximité du passage sous les voies SNCF :</u> Du croisement avenue Thiers/Cours Lafayette – Lyon Au croisement Boulevard Jules Favre/Cours Lafayette - Lyon	1.4	THIERS
<u>Boulevard Vivier Merle :</u> Du croisement Boulevard Jules Favre/Cours Lafayette – Lyon Au croisement Boulevard Vivier Merle / Rue Servient - Lyon	1.3 1.4	THIERS PART-DIEU
Croisement Avenue Berthelot / Avenue Jean Jaurès (Place Jean Macé) - Lyon	2.2	JEAN MACE
Intersection Avenue Thiers / Rue des émeraudes - Lyon	1.4	CHARPENNES
Croisement Rue de la Poudrette / Avenue des Canuts - Vaulx-en-Velin	3.3	SOIE
Croisement Place Jules Grandclément / Rue Léon Blum - Villeurbanne	6.8	LEON BLUM
<u>Rue Jean Jaurès - Villeurbanne :</u> Du croisement Rue Antonin Perrin / Rue Jean Jaurès – Villeurbanne Au croisement Avenue Antoine de Saint-Exupéry / Rue Jean Jaurès – Villeurbanne	6.8	FELIX FAURE

4.2. Poteaux LAC et Ancrages

La ligne aérienne de contact n'est pas le seul élément sous tension : les parafoudres situés sur les poteaux, les points d'ancrage, les raccords ... peuvent être également sous tension.

En cas de travaux à proximité de ces éléments, contacter les équipes Lignes Aériennes de RATP Dev Lyon par mail : umif-lac-date@ratpdev-lyon.com qui vous préciseront les secteurs électriques à consigner.

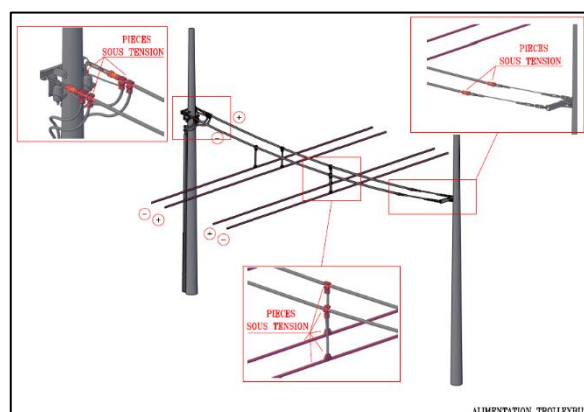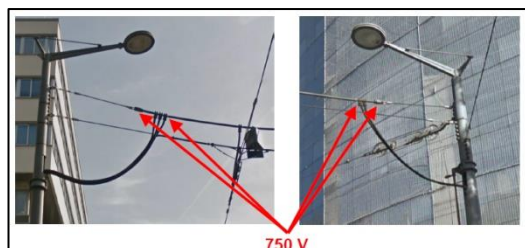




TRAVAUX A PROXIMITE DU RESEAU BUS ET TROLLEYBUS CONTACTS KEOLIS BUS LYON

Pour tout travaux à proximité du réseau Bus et trolleybus, contact obligatoire de Keolis Bus Lyon - Merci de contacter en priorité **les noms inscrits en gras**.

Communes	Contacts Keolis Bus Lyon/TCL	Téléphone	Email
LYON 1	Olivier BRUNET	06 19 63 68 27	olivier.brunet@keolisbuslyon.fr
	Fabien MATRAY	07 77 20 54 71	fabien.matray@keolisbuslyon.fr
	Jérôme LANVIN	06 34 39 86 14	jerome.lanvin@keolisbuslyon.fr
	Djivadjee TAHERALY	06 09 63 93 77	djivadjee.taherally@keolisbuslyon.fr
	Hélène SOUCHIER	06 25 13 67 13	helene.souchier@keolisbuslyon.fr
LYON 2	Olivier BRUNET	06 19 63 68 27	olivier.brunet@keolisbuslyon.fr
	Fabien MATRAY	07 77 20 54 71	fabien.matray@keolisbuslyon.fr
	Jérôme LANVIN	06 34 39 86 14	jerome.lanvin@keolisbuslyon.fr
	Djivadjee TAHERALY	06 09 63 93 77	djivadjee.taherally@keolisbuslyon.fr
	Hélène SOUCHIER	06 25 13 67 13	helene.souchier@keolisbuslyon.fr
LYON 3	Olivier BRUNET	06 19 63 68 27	olivier.brunet@keolisbuslyon.fr
	Abdelkader SEDDIKI	06 82 47 07 61	abdelkader.seddiki@keolisbuslyon.fr
	Stéphane LEMAIRE	06 24 00 48 44	stephane.lemaire@keolisbuslyon.fr
	Djivadjee TAHERALY	06 09 63 93 77	djivadjee.taherally@keolisbuslyon.fr
	Hélène SOUCHIER	06 25 13 67 13	helene.souchier@keolisbuslyon.fr
LYON 4	Olivier BRUNET	06 19 63 68 27	olivier.brunet@keolisbuslyon.fr
	Fabien MATRAY	07 77 20 54 71	fabien.matray@keolisbuslyon.fr
	Jérôme LANVIN	06 34 39 86 14	jerome.lanvin@keolisbuslyon.fr
	Abdelkader SEDDIKI	06 82 47 07 61	djivadjee.taherally@keolisbuslyon.fr
	Hélène SOUCHIER	06 25 13 67 13	helene.souchier@keolisbuslyon.fr
LYON 5	Hélène SOUCHIER	06 25 13 67 13	helene.souchier@keolisbuslyon.fr
	Djivadjee TAHERALY	06 09 63 93 77	djivadjee.taherally@keolisbuslyon.fr
	Nathalie VICAT	06 24 00 47 13	nathalie.vicat@keolisbuslyon.fr
	Olivier BRUNET	06 19 63 68 27	olivier.brunet@keolisbuslyon.fr
	Christophe COANTIC	06 17 25 32 02	christophe.coantic@keolisbuslyon.fr
LYON 6	Abdelkader SEDDIKI	06 82 47 07 61	abdelkader.seddiki@keolisbuslyon.fr
	Hélène SOUCHIER	06 25 13 67 13	helene.souchier@keolisbuslyon.fr
	Olivier BRUNET	06 19 63 68 27	olivier.brunet@keolisbuslyon.fr
	Djivadjee TAHERALY	06 09 63 93 77	djivadjee.taherally@keolisbuslyon.fr
	Christophe COANTIC	06 17 25 32 02	christophe.coantic@keolisbuslyon.fr
LYON 8	Mikail ARIKAN	06 83 98 91 89	mikail.arikan@keolisbuslyon.fr
LYON 9	Hélène SOUCHIER	06 25 13 67 13	helene.souchier@keolisbuslyon.fr
	Djivadjee TAHERALY	06 09 63 93 77	djivadjee.taherally@keolisbuslyon.fr
BRON	Stéphane LEMAIRE	06 24 00 48 44	stephane.lemaire@keolisbuslyon.fr
	Nathalie VICAT	06 24 00 47 13	nathalie.vicat@keolisbuslyon.fr
CALUIRE ET CUIRE	Olivier BRUNET	06 19 63 68 27	olivier.brunet@keolisbuslyon.fr
	Fabien MATRAY	07 77 20 54 71	fabien.matray@keolisbuslyon.fr
	Jérôme LANVIN	06 34 39 86 14	jerome.lanvin@keolisbuslyon.fr
	Abdelkader SEDDIKI	06 82 47 07 61	abdelkader.seddiki@keolisbuslyon.fr
	Christophe COANTIC	06 17 25 32 02	christophe.coantic@keolisbuslyon.fr
CHAMPAGNE AU MONT D'OR	Hélène SOUCHIER	06 25 13 67 13	helene.souchier@keolisbuslyon.fr
	Yacine KASMI	06 10 52 37 62	yacine.kasmi@keolisbuslyon.fr
CHAPONOST	Alix LUCIE	04 69 66 82 16	alix.lucie@keolisbuslyon.fr
CHARLY	Alix LUCIE	04 69 66 82 16	alix.lucie@keolisbuslyon.fr
CHASSIEU	Nathalie VICAT	06 24 00 47 13	nathalie.vicat@keolisbuslyon.fr
CRAPONNE	Hervé LAPIERRE	06 29 76 19 24	herve.lapierre@keolisbuslyon.fr
DECINES-CHARPIEU	Nathalie VICAT	06 24 00 47 13	nathalie.vicat@keolisbuslyon.fr
ECULLY	Hélène SOUCHIER	06 25 13 67 13	helene.souchier@keolisbuslyon.fr
	Serge MIRISKI	06 26 03 19 69	serge.miriski@keolisbuslyon.fr
FRANCHEVILLE	Hervé LAPIERRE	06 29 76 19 24	herve.lapierre@keolisbuslyon.fr
GIVORS	Alix LUCIE	06 25 13 67 13	alix.lucie@keolisbuslyon.fr
GREZIEU LA VARENNE	Hervé LAPIERRE	06 29 76 19 24	herve.lapierre@keolisbuslyon.fr
GRIGNY	Alix LUCIE	06 25 13 67 13	alix.lucie@keolisbuslyon.fr
IRIGNY	Alix LUCIE	06 25 13 67 13	alix.lucie@keolisbuslyon.fr
JONAGE	Nathalie VICAT	06 24 00 47 13	nathalie.vicat@keolisbuslyon.fr
LA MULATIERE	Hervé LAPIERRE	06 29 76 19 24	herve.lapierre@keolisbuslyon.fr
LENTILLY	Hervé LAPIERRE	06 29 76 19 24	herve.lapierre@keolisbuslyon.fr
MARCY L'ETOILE	Hervé LAPIERRE	06 29 76 19 24	herve.lapierre@keolisbuslyon.fr
MEYZIEU	Nathalie VICAT	06 24 00 47 13	nathalie.vicat@keolisbuslyon.fr
MILLERY	Hervé LAPIERRE	06 29 76 19 24	herve.lapierre@keolisbuslyon.fr
OUILLINS	Alix LUCIE	06 25 13 67 13	alix.lucie@keolisbuslyon.fr
RILLIEUX LA PAPE	Olivier BRUNET	06 19 63 68 27	olivier.brunet@keolisbuslyon.fr
	Bernard TARBAOUI	06 20 63 65 39	bernard.tarbaoui@keolisbuslyon.fr
	Christophe COANTIC	06 17 25 32 02	christophe.coantic@keolisbuslyon.fr
SAIN-BEL	Hervé LAPIERRE	06 29 76 19 24	herve.lapierre@keolisbuslyon.fr
SAINTE-CONSORCE	Hervé LAPIERRE	06 29 76 19 24	herve.lapierre@keolisbuslyon.fr
SAINT-GENIS-LES OLLIERES	Hervé LAPIERRE	06 29 76 19 24	herve.lapierre@keolisbuslyon.fr
SAINT PRIEST	Mikail ARIKAN	06 83 98 91 89	mikail.arikan@keolisbuslyon.fr
SAINT FONS	Mikail ARIKAN	06 83 98 91 89	mikail.arikan@keolisbuslyon.fr
SAINTE FOY LES LYON	Alix LUCIE	06 25 13 67 13	alix.lucie@keolisbuslyon.fr
SAINT GENIS LAVAL	Alix LUCIE	06 25 13 67 13	alix.lucie@keolisbuslyon.fr
TASSIN LA DEMI LUNE	Alix LUCIE	06 25 13 67 13	alix.lucie@keolisbuslyon.fr
	Hervé LAPIERRE	06 29 76 19 24	herve.lapierre@keolisbuslyon.fr
VENISSIEUX	Mikail ARIKAN	06 83 98 91 89	mikail.arikan@keolisbuslyon.fr
VERNAISON	Hervé LAPIERRE	06 29 76 19 24	herve.lapierre@keolisbuslyon.fr
VILLEURBANNE	Olivier BRUNET	06 19 63 68 27	olivier.brunet@keolisbuslyon.fr
	Christophe COANTIC	06 17 25 32 02	christophe.coantic@keolisbuslyon.fr
	Nathalie VICAT	06 24 00 47 13	nathalie.vicat@keolisbuslyon.fr
	Stéphane LEMAIRE	06 24 00 48 44	stephane.lemaire@keolisbuslyon.fr
VAULX-EN-VELIN	Nathalie VICAT	06 24 00 47 13	nathalie.vicat@keolisbuslyon.fr
	Samy SAKREF	06 98 24 65 26	samy.sakref@keolisbuslyon.fr
AUTRES COMMUNES	PC BUS	04 69 66 80 05	RegCoor_PCB@keolisbuslyon.fr

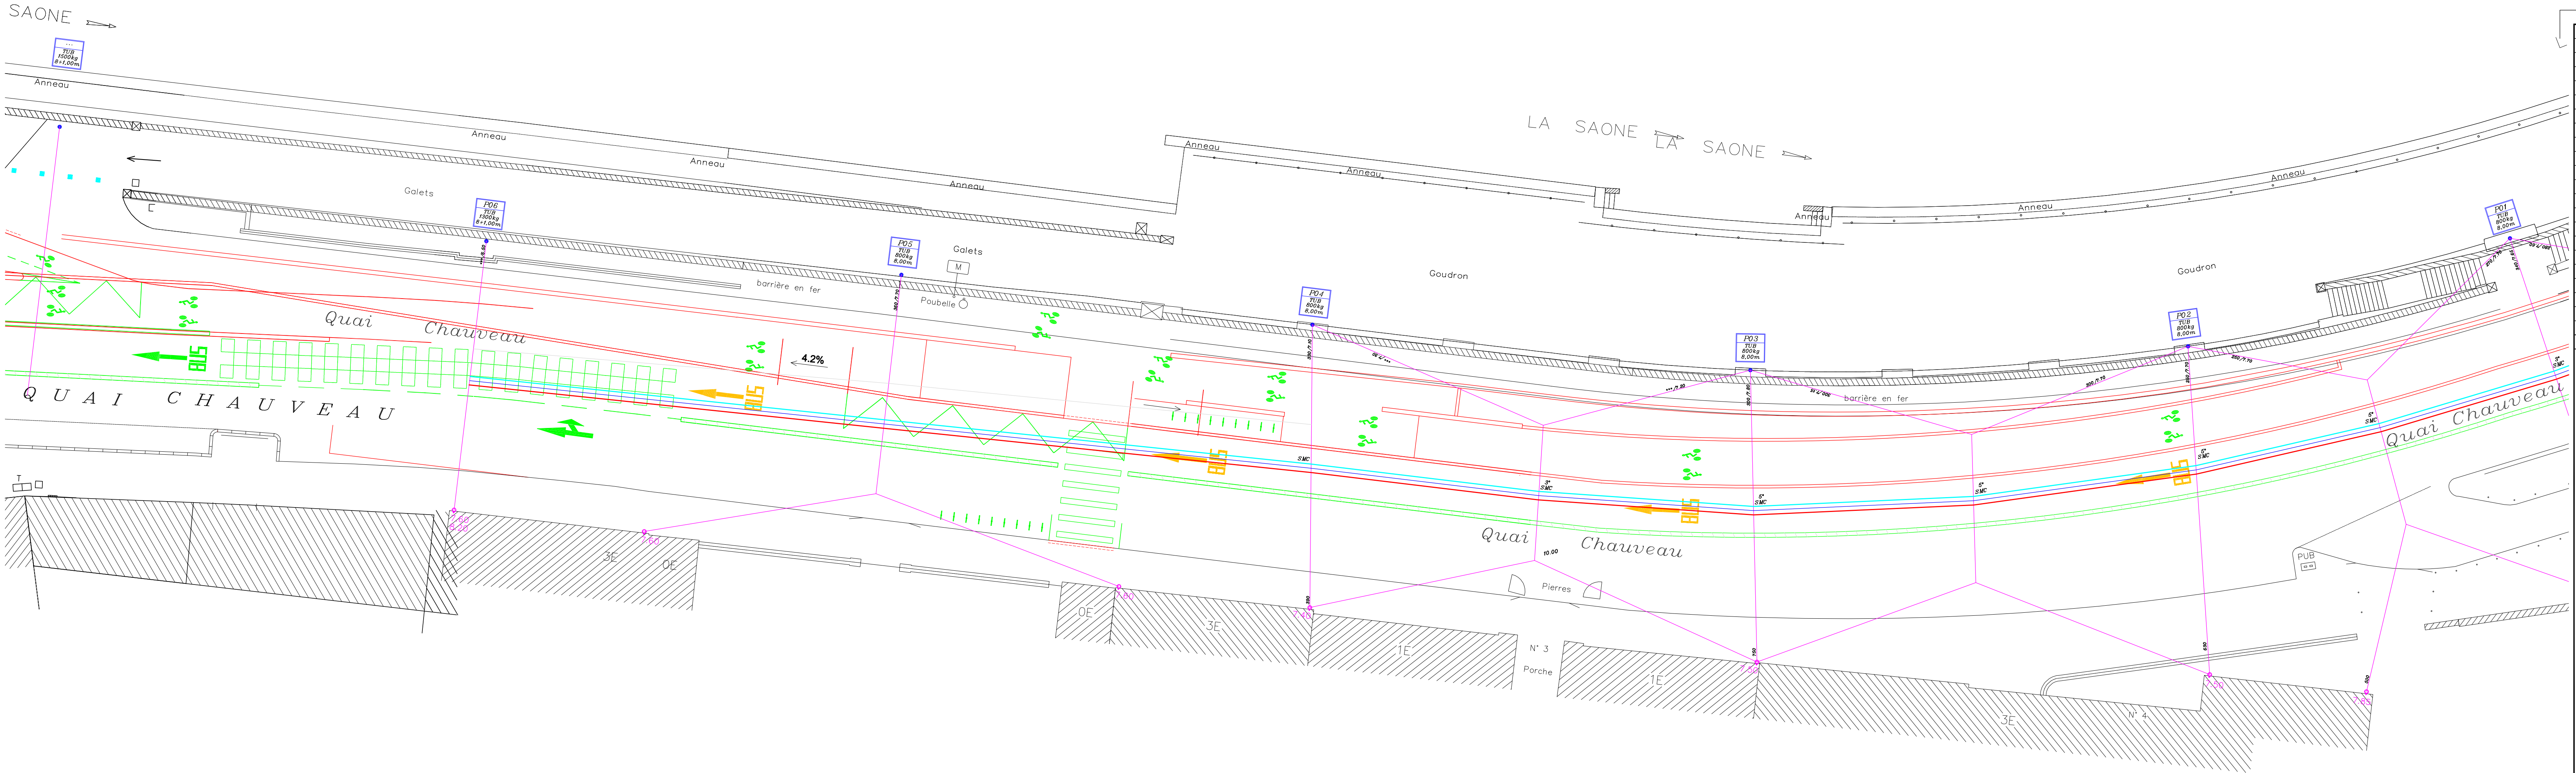

23				
22				
21				
20				
19				
18				
17				
16				
15				
14				
13				
12				
11				
10				
09				
08				
07				
06				
05				
04				
03				
02	01.05.1993	MICHALLET	S.L.T.C.	MISE A JOUR
INDICE	DATE	NOM	SOCIETE	DESIGNATION



SYTRAL
SYNDICAT MIXTE DES TRANSPORTS POUR LE RHONE
ET L'AGGLOMERATION LYONNAISE
"LE LYONNAIS" 21 bd. Marius Vivier Merle
69003 Lyon

ARCHITECTE

MAITRE D'OEUVRE


TITULAIRE

**SURFACE
LIGNE AERIENNE**

**QUAI CHAUVEAU
MONTEE DE L'OBSERVANCE
AU
PONT KOENIG**

LOGICIEL ET VERSION:	DATE:	DESSINE PAR:	VERIFIE PAR:	SOCIETE:	ECHELLE SORTIE PAPIER:
AUTOCAD 2000				S.L.T.C.	1/200

IDENTITE 1er PROJET	IDENTITE 2ème PROJET	SITUATION GEOGRAPHIQUE	DOMAINE ET SOUS-DOMAIN	SUJET ACTIVITE	SOCIETE	TYPE DE DOCUMENTATION	INDICE OU VERSION
A S 9 9	A S X 0 0 0 0	7 9 0 0 0 0	E 0 0 T P 0 0 0 0 5 3	0 2			

 

R23

R22

R21

R20

R19

R18

R17

R16

R15

R14

R13

R12

R11

R10

R09

R08

R07

R06

R05

R04

R03

R02

INDICE

