




GÉOMÈTRE-EXPERT
DEVANT D'UN CADRE DE VUE DURABLE

Département du Rhône
Commune de Lyon 9°
3 Quai Chauveau

Conservatoire de musique de Lyon

PLAN TOPOGRAPHIQUE

Planche ouest
Références Cadastreales : CE n°74, 75 et 85

Echelle : 1/200

Coordonnées : Locales centimétriques rattachées par GPS dans le système RGF93-CC46
Nivellement : Local centimétrique rattaché dans le système IGN (par GPS réseau Orpèdre)

Référence dossier : 21.229-A272.2.B Date du levé : 2, 3, 15, 16, 17, 21, 22, 24, 28, 29 et 30/03/2022	Modification(s)	Date	Indice
Emission originale		11/07/2022	A

BROCA SOUNY GÉOMÈTRES-EXPERTS SARL de GÉOMÈTRES-EXPERTS 100a Rue Marechal BERTHELOT 69120 VAULX EN VELIN Tél. 04 72 45 15 15 E-mail : vaulx@brocasgeometre.fr
--

- Légende :**
- Limite parcellaire
 - DI 164
 - SCI ...
 - Bâtiment
 - Seuil (Entrée allée d'immeuble, Garage...)
 - Surplomb (Toiture, Bâtiment...)
 - Escalier avec sens de montée
 - Pilier d'un bâtiment
 - Pilier (autre que bâtiment)
 - Mur bahut
 - Mur surmonté d'une clôture
 - Clôture (grillage torsadé souple, grillage rigide...)
 - Bordure ou bordurette
 - Changement de nature de sol
 - Bande blanche
 - Talus
 - Haie
 - Point topographique et son altitude
 - Point topographique indiquant l'altitude d'un seuil/d'une entrée
 - Plaques/ grilles/ tampon : réseaux divers/ non identifiés
 - Armoires/ Logettes : réseaux divers/ non identifiés
 - Plaques/ grilles/ tampon : réseau assainissement
 - Plaques : réseau téléphone
 - Plaques : réseau eau potable
 - Logette EDF
 - Logette Gaz
 - Lampadaire/ Candélabre
 - Signalisation routière
 - Arbre (Feuillus)
 - Arbre (Résineux)
 - Mobilier Urbain (Potelets, bancs...)

Les limites de propriété n'ont pas fait l'objet d'une procédure de bornage amiable.
Les limites sont présumées. Les surfaces sont indicatives.