


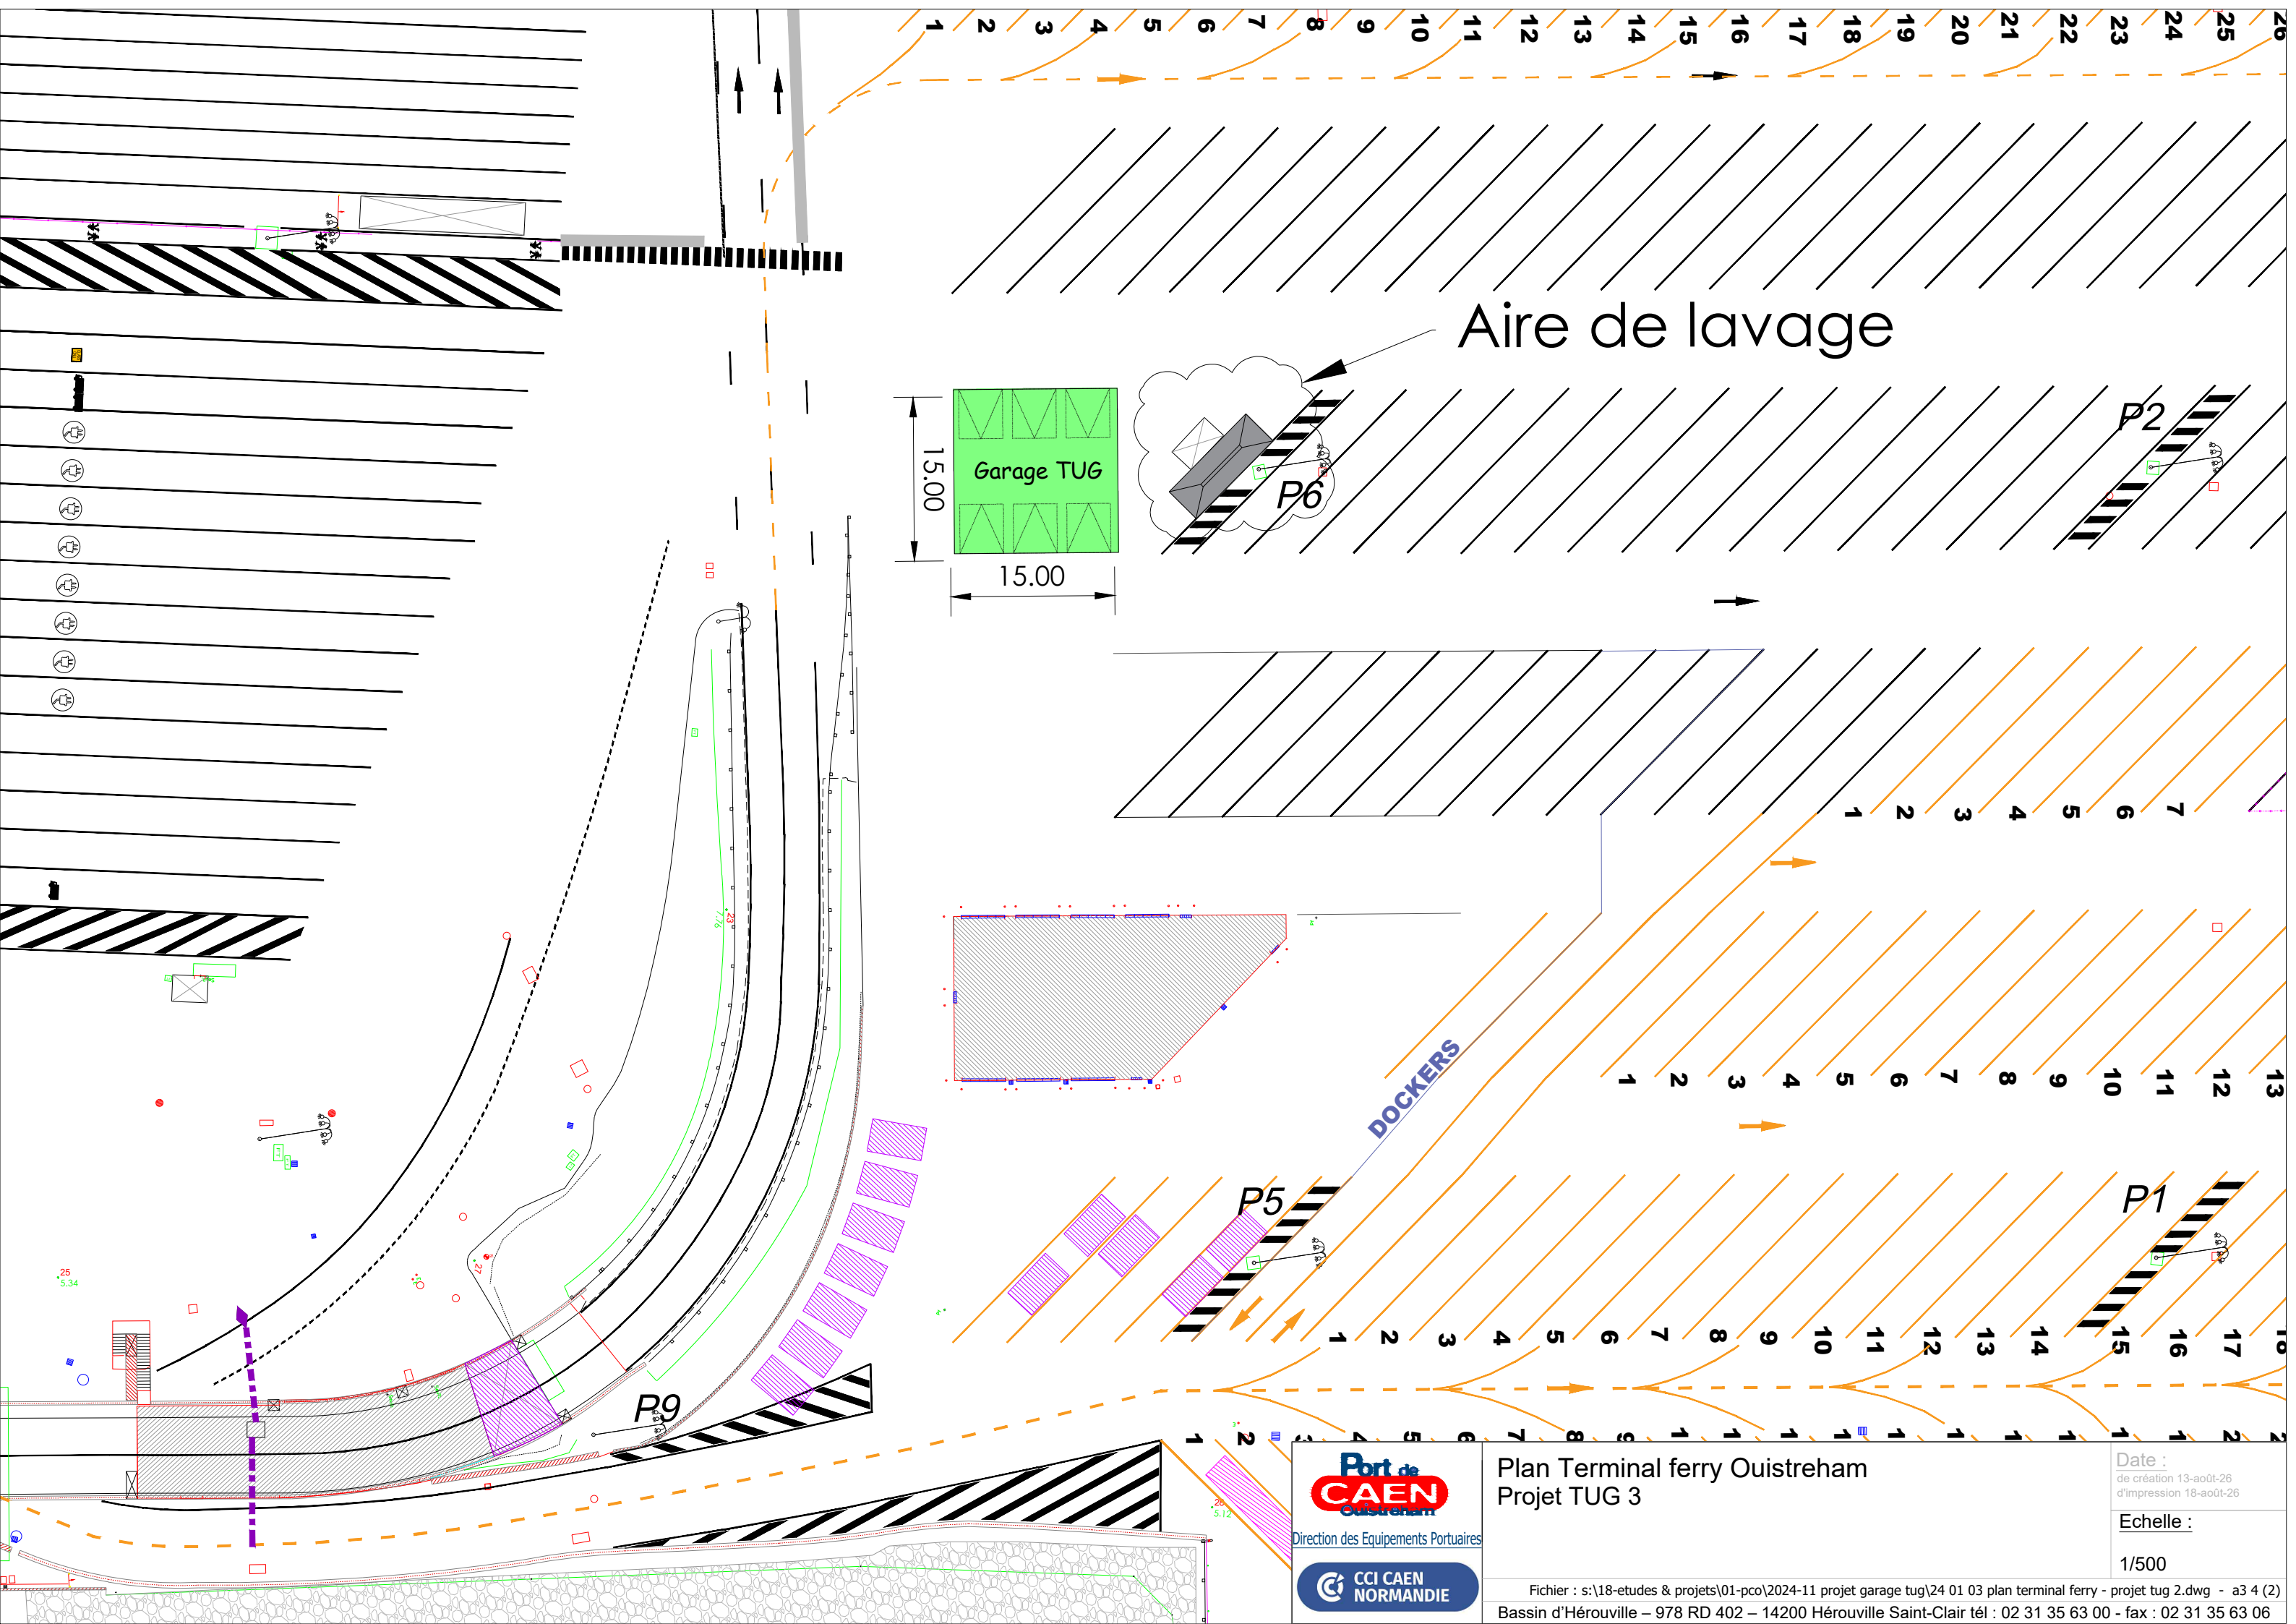

Aire de lavage

Garage TUG
15.00
15.00

DOCKERS

Port de
CAEN
Cotentin
Direction des Equipements Portuaires

CCI CAEN
NORMANDIE

Plan Terminal ferry Ouistreham
Projet TUG 3

Date :
de création 13-août-26
d'impression 18-août-26
Echelle :
1/500

Fichier : s:\18-etudes & projets\01-pco\2024-11 projet garage tug\24 01 03 plan terminal ferry - projet tug 2.dwg - a3 4 (2)
Bassin d'Hérouville – 978 RD 402 – 14200 Hérouville Saint-Clair tél : 02 31 35 63 00 - fax : 02 31 35 63 06