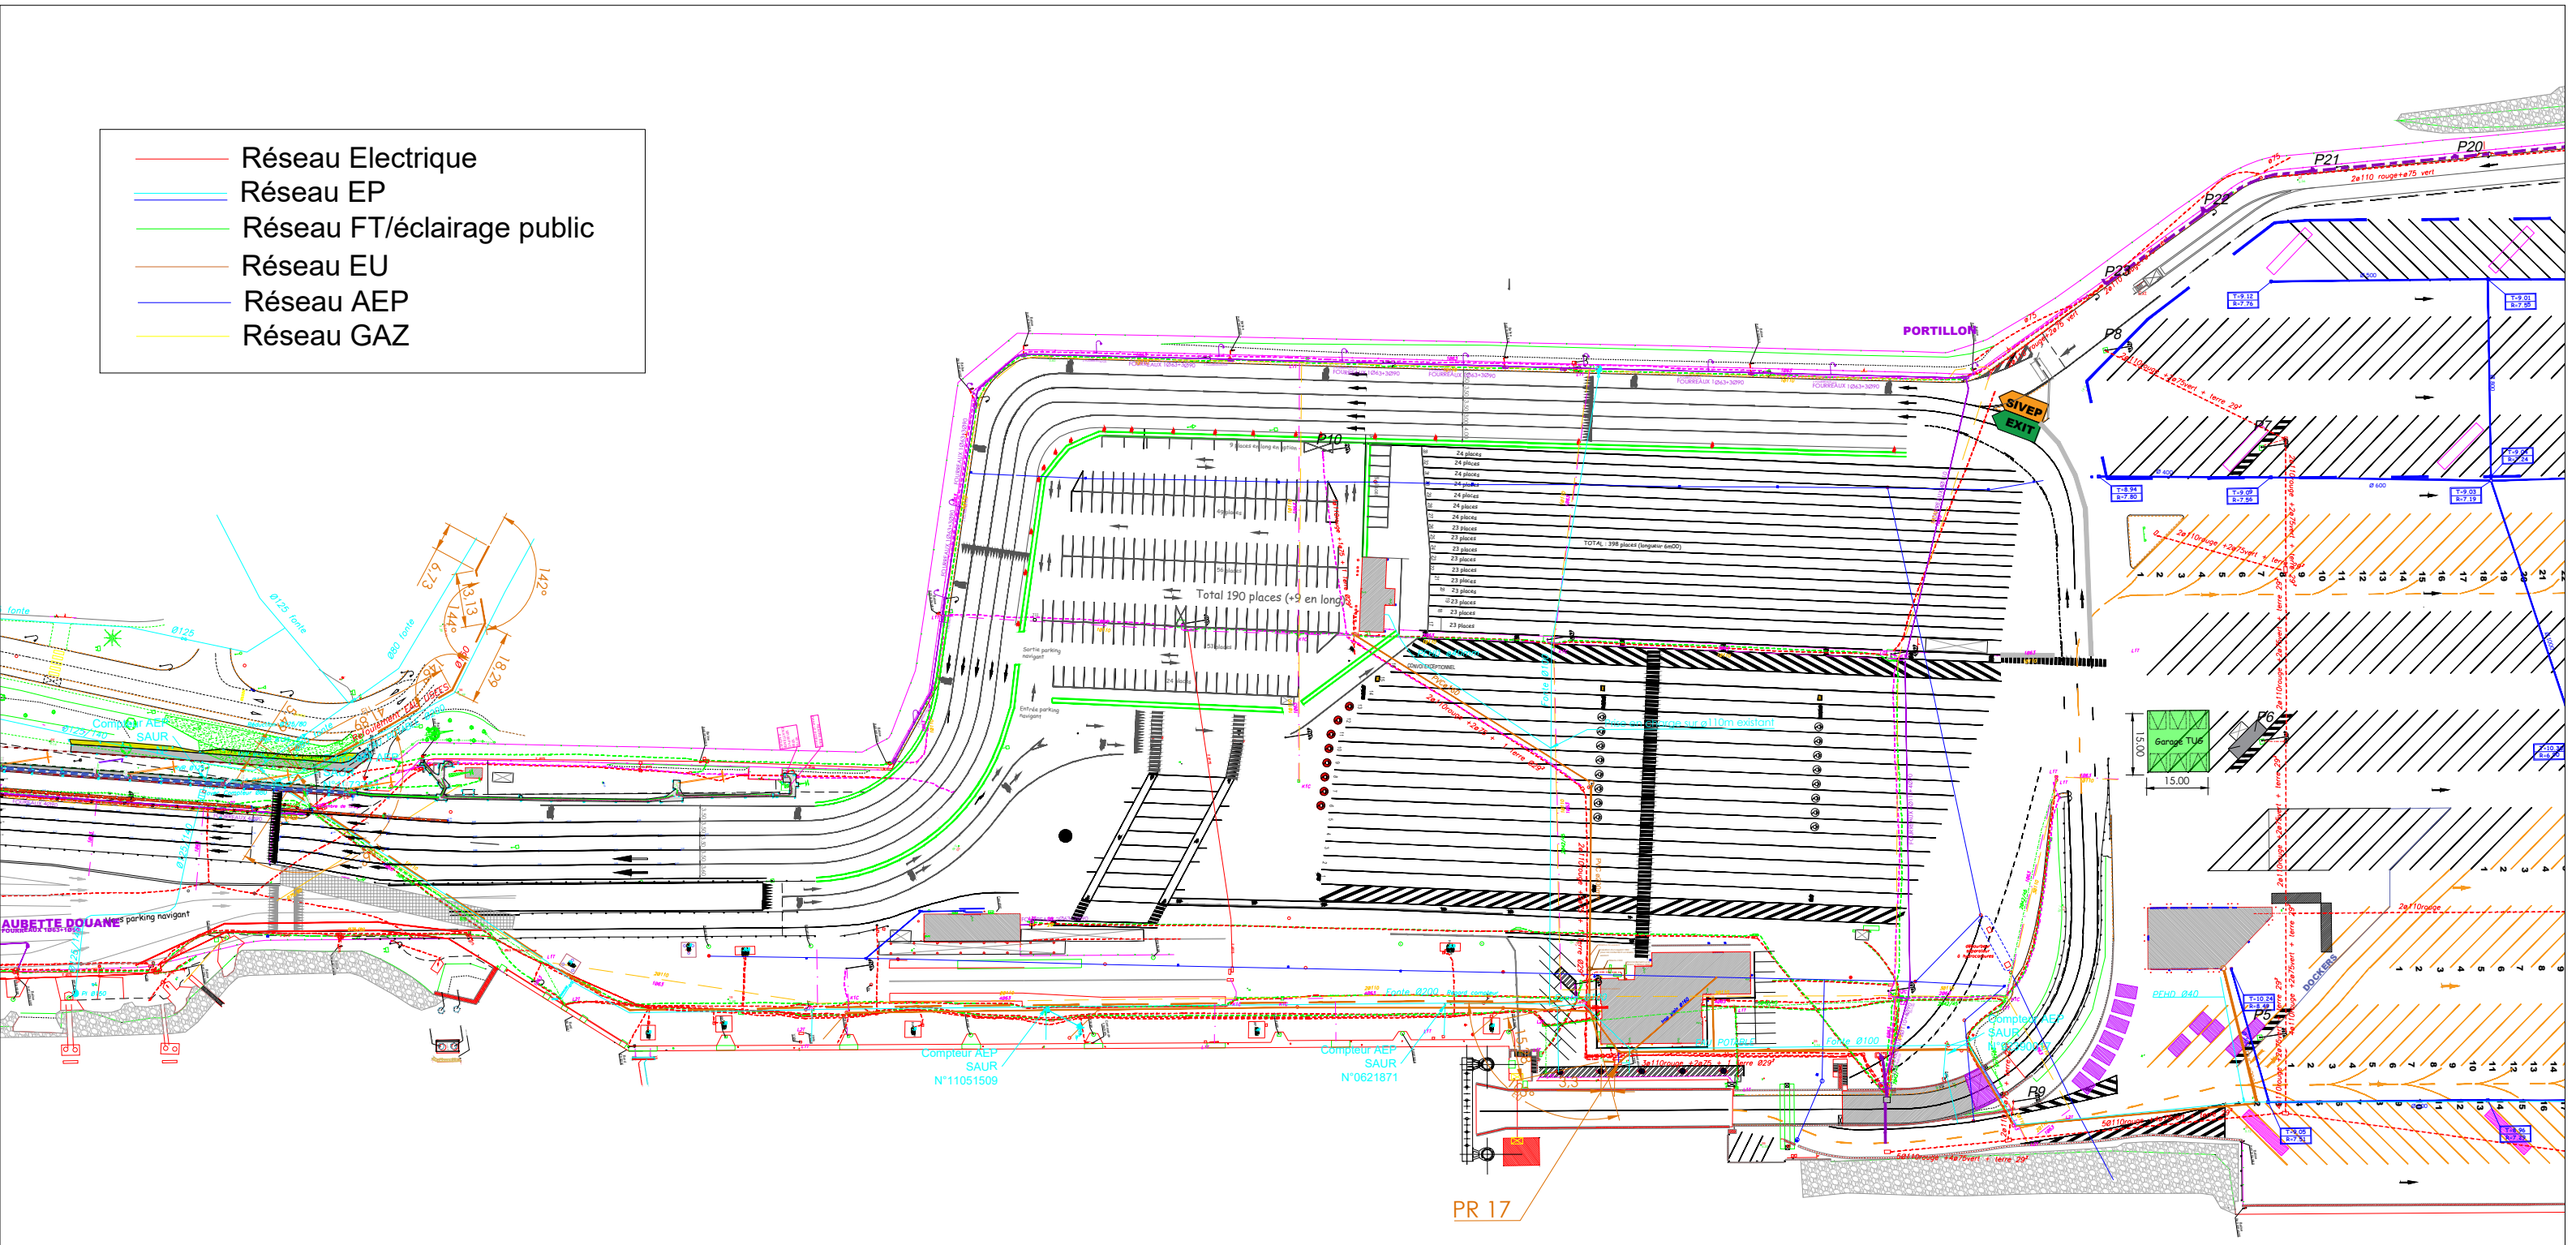

Port de CAEN Ouistreham

Direction des Equipements Portuaires

CCI CAEN NORMANDIE

Plan réseaux Terminal Ferry

Date :
de création 17-août-26
d'impression 18-août-26

Echelle :
1/1500

Fichier : s:\14-plans\01-pco\05-réseaux\gm\26 07 27 plan terminal ferry - apres extension.dwg - a3 4

Bassin d'Hérouville – 978 RD 402 – 14200 Hérouville Saint-Clair tél : 02 31 35 63 00 - port.commerce@caen.cci.fr