
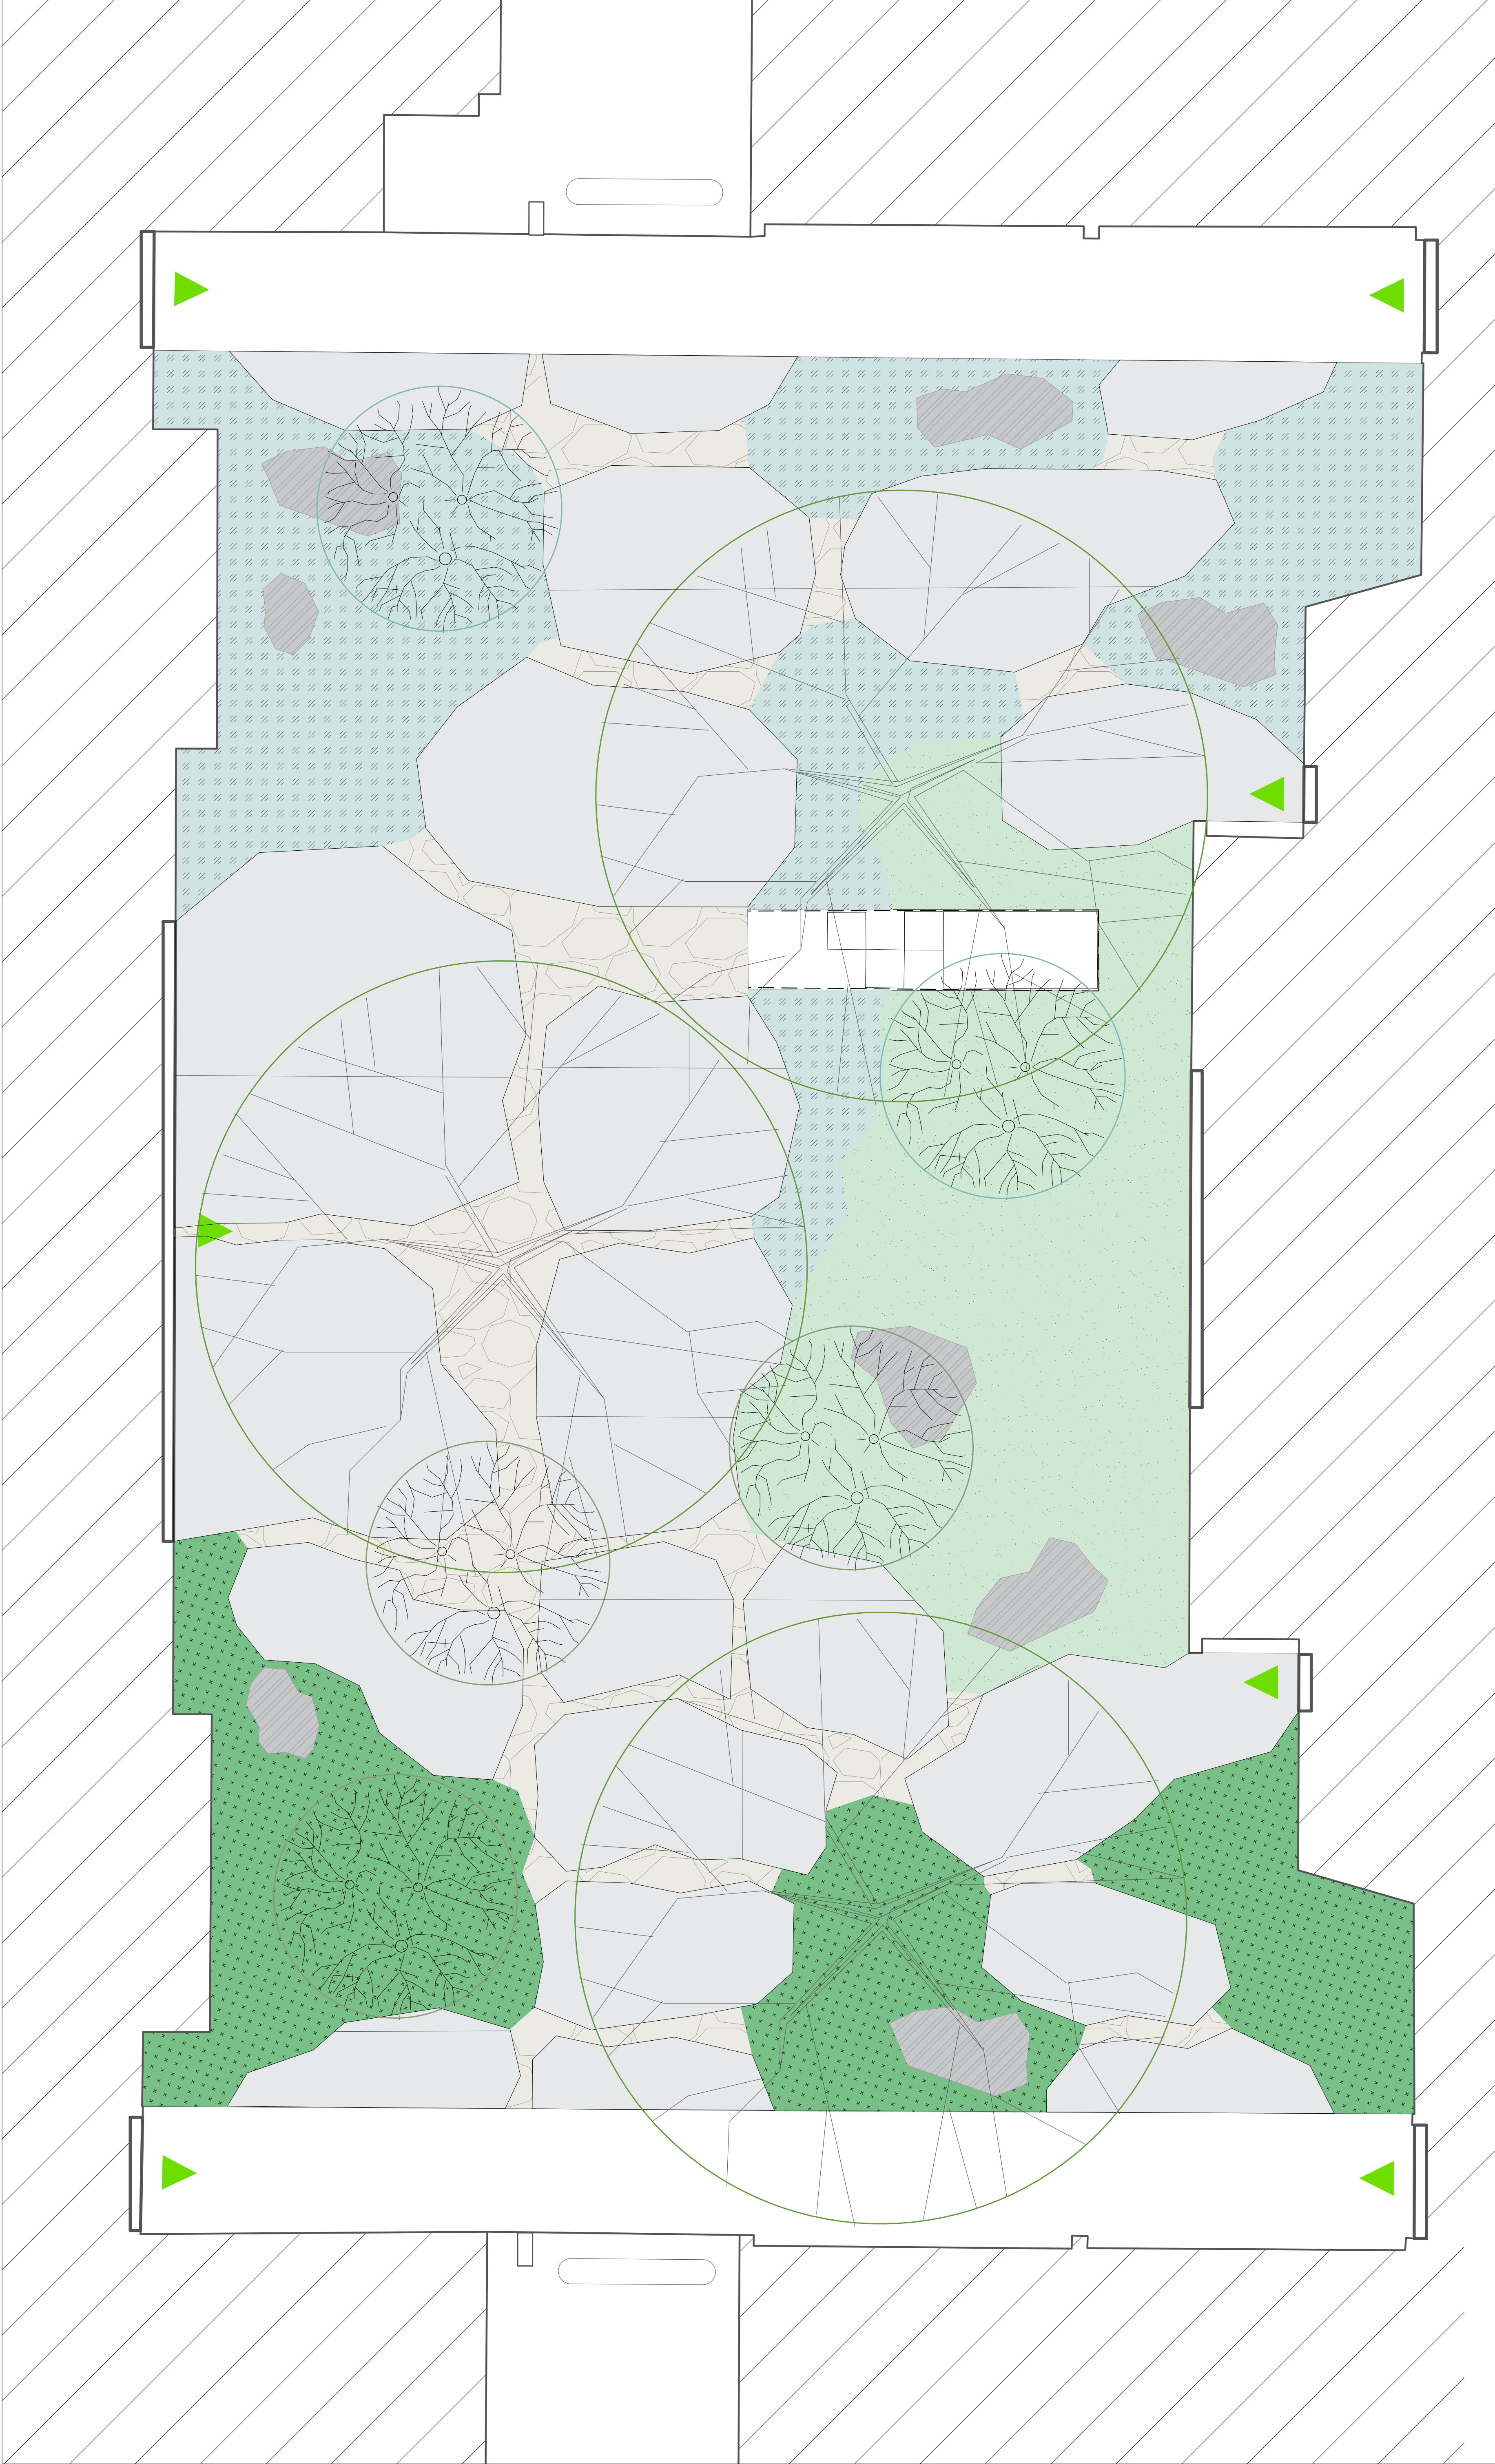
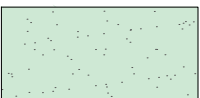


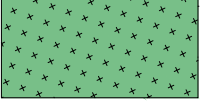

La structure arborée

-  *Quercus phellos*
HT - 16-18 cm
-  *Amelanchier canadensis*
Cépée remontée, 200/250 cm
-  *Elaeagnus umbellata*
Cépée remontée, 250/300 cm

Les gradients écologique

-  La prairie sèche
-  La prairie naturaliste
-  La lisière fraîche

Minéralités et réemploi

-  Rochers
Remploi des fragments béton
-  Grands Opus
Béton bouchardé
-  Petits opus
à joints végétalisés

UNIVERSITÉ DE LORRAINE

Désimperméabilisation du site
IUT HUBERT CURIE D'EPINAL

PRO

LES GRADIENTS ECOLOGIQUE

insitu.

