


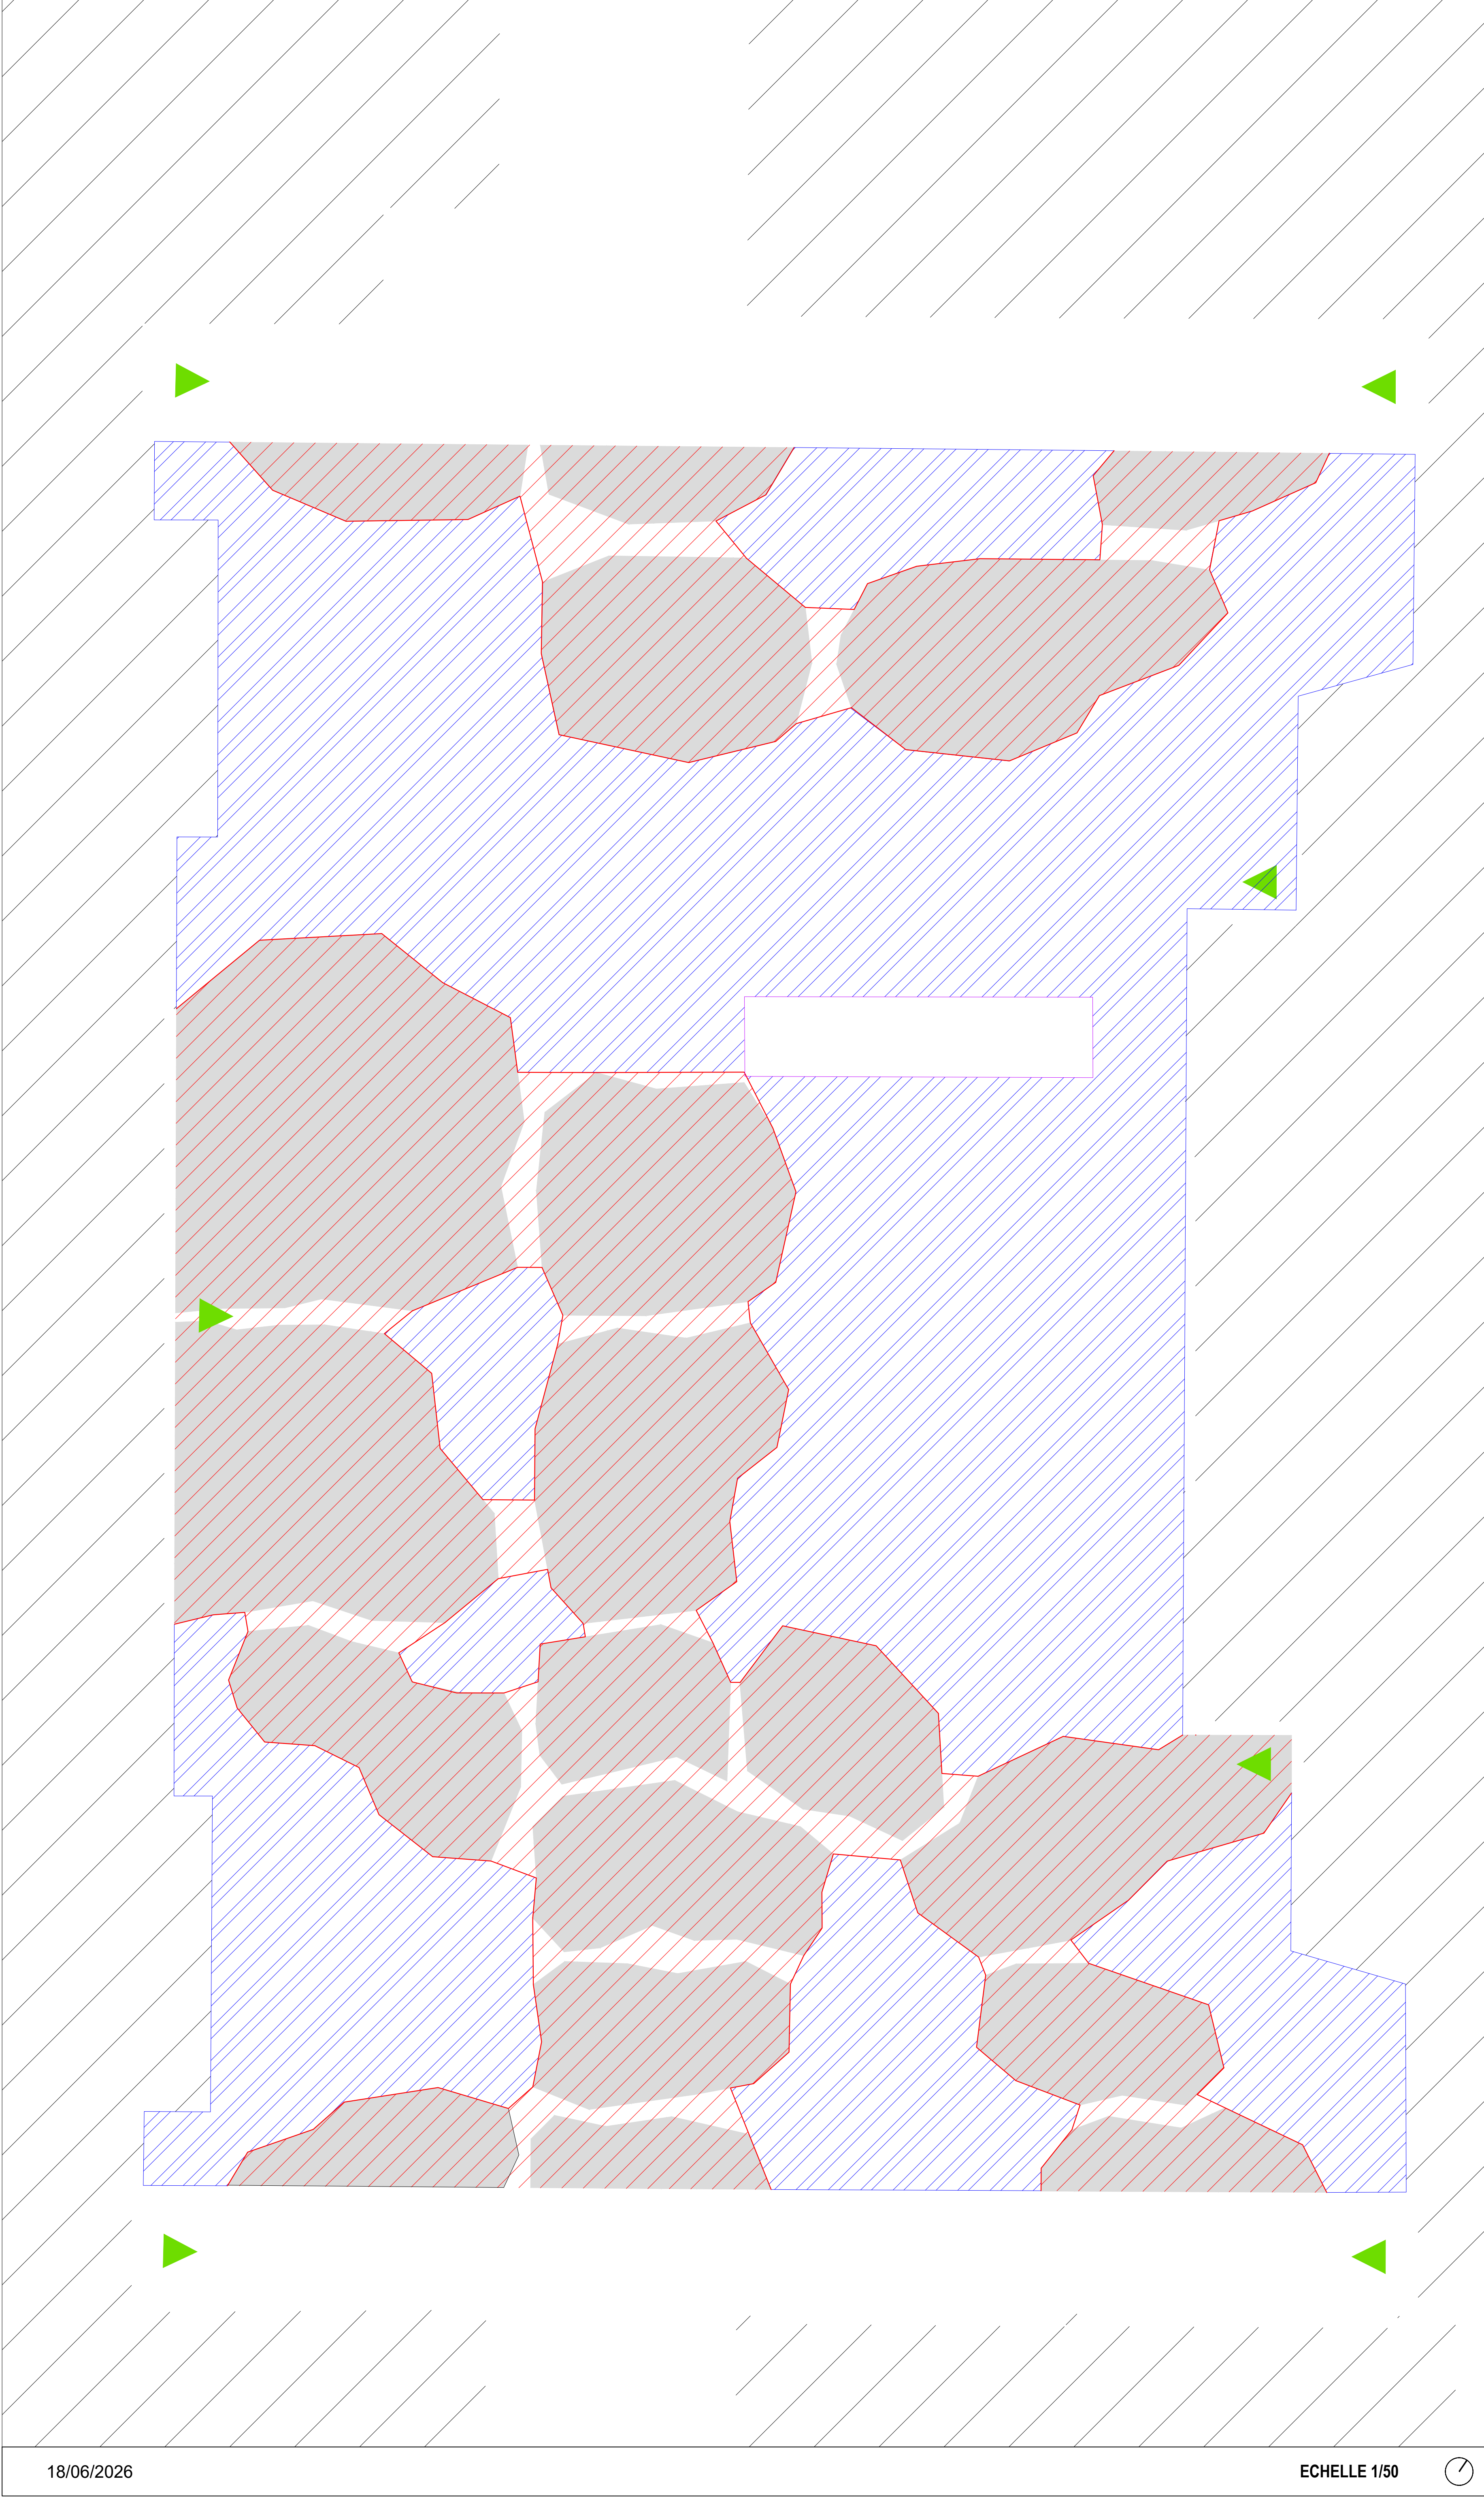

- Sciage préliminaire périphérique
Linéaire : 131,3 ml
- Surface des dalles existantes
à boucharder
Surf : 225 m²
- Facturation préliminaire
des dalles béton
Surf : 271 m²
- Grands Opus
Dalles existantes

