


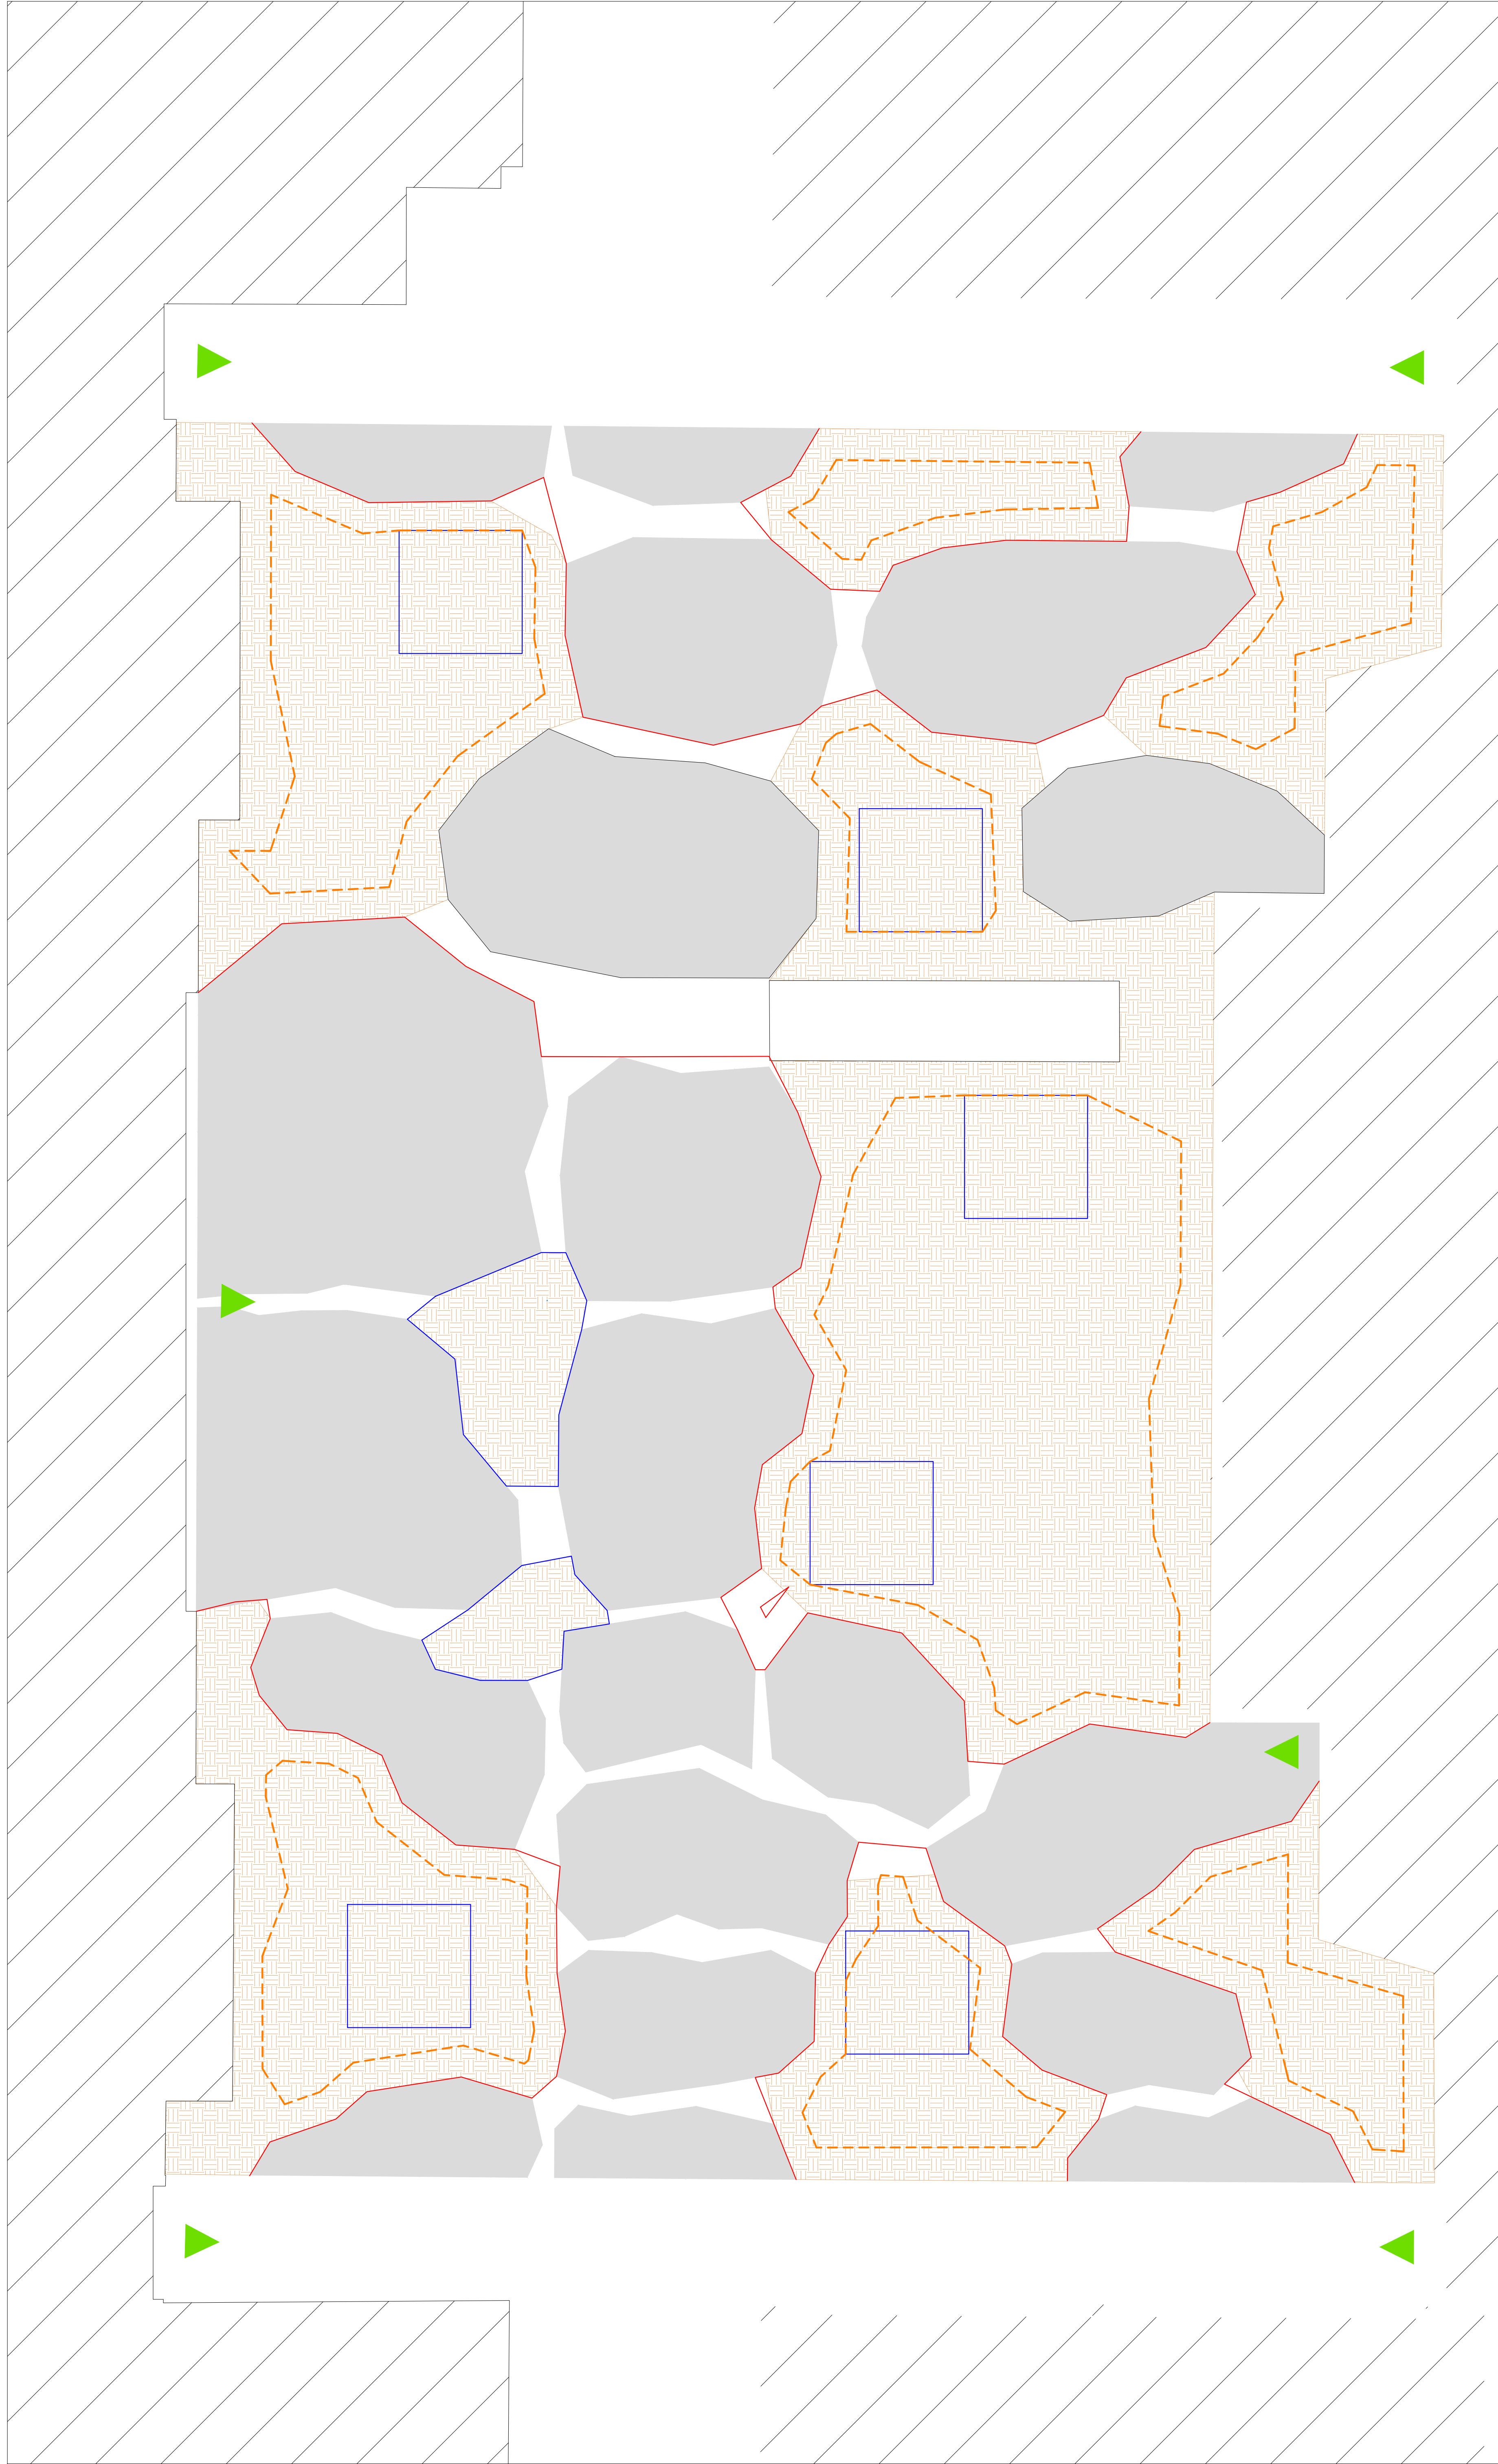

- Emprise circulations béton primaires
- Apport en substrat fertile sur 20 cm
- Emprise fosses de plantation 2 x 2 m
- Emprise décaissement à -50 cm
- Grands Opus
Dalles existantes et projetés

