


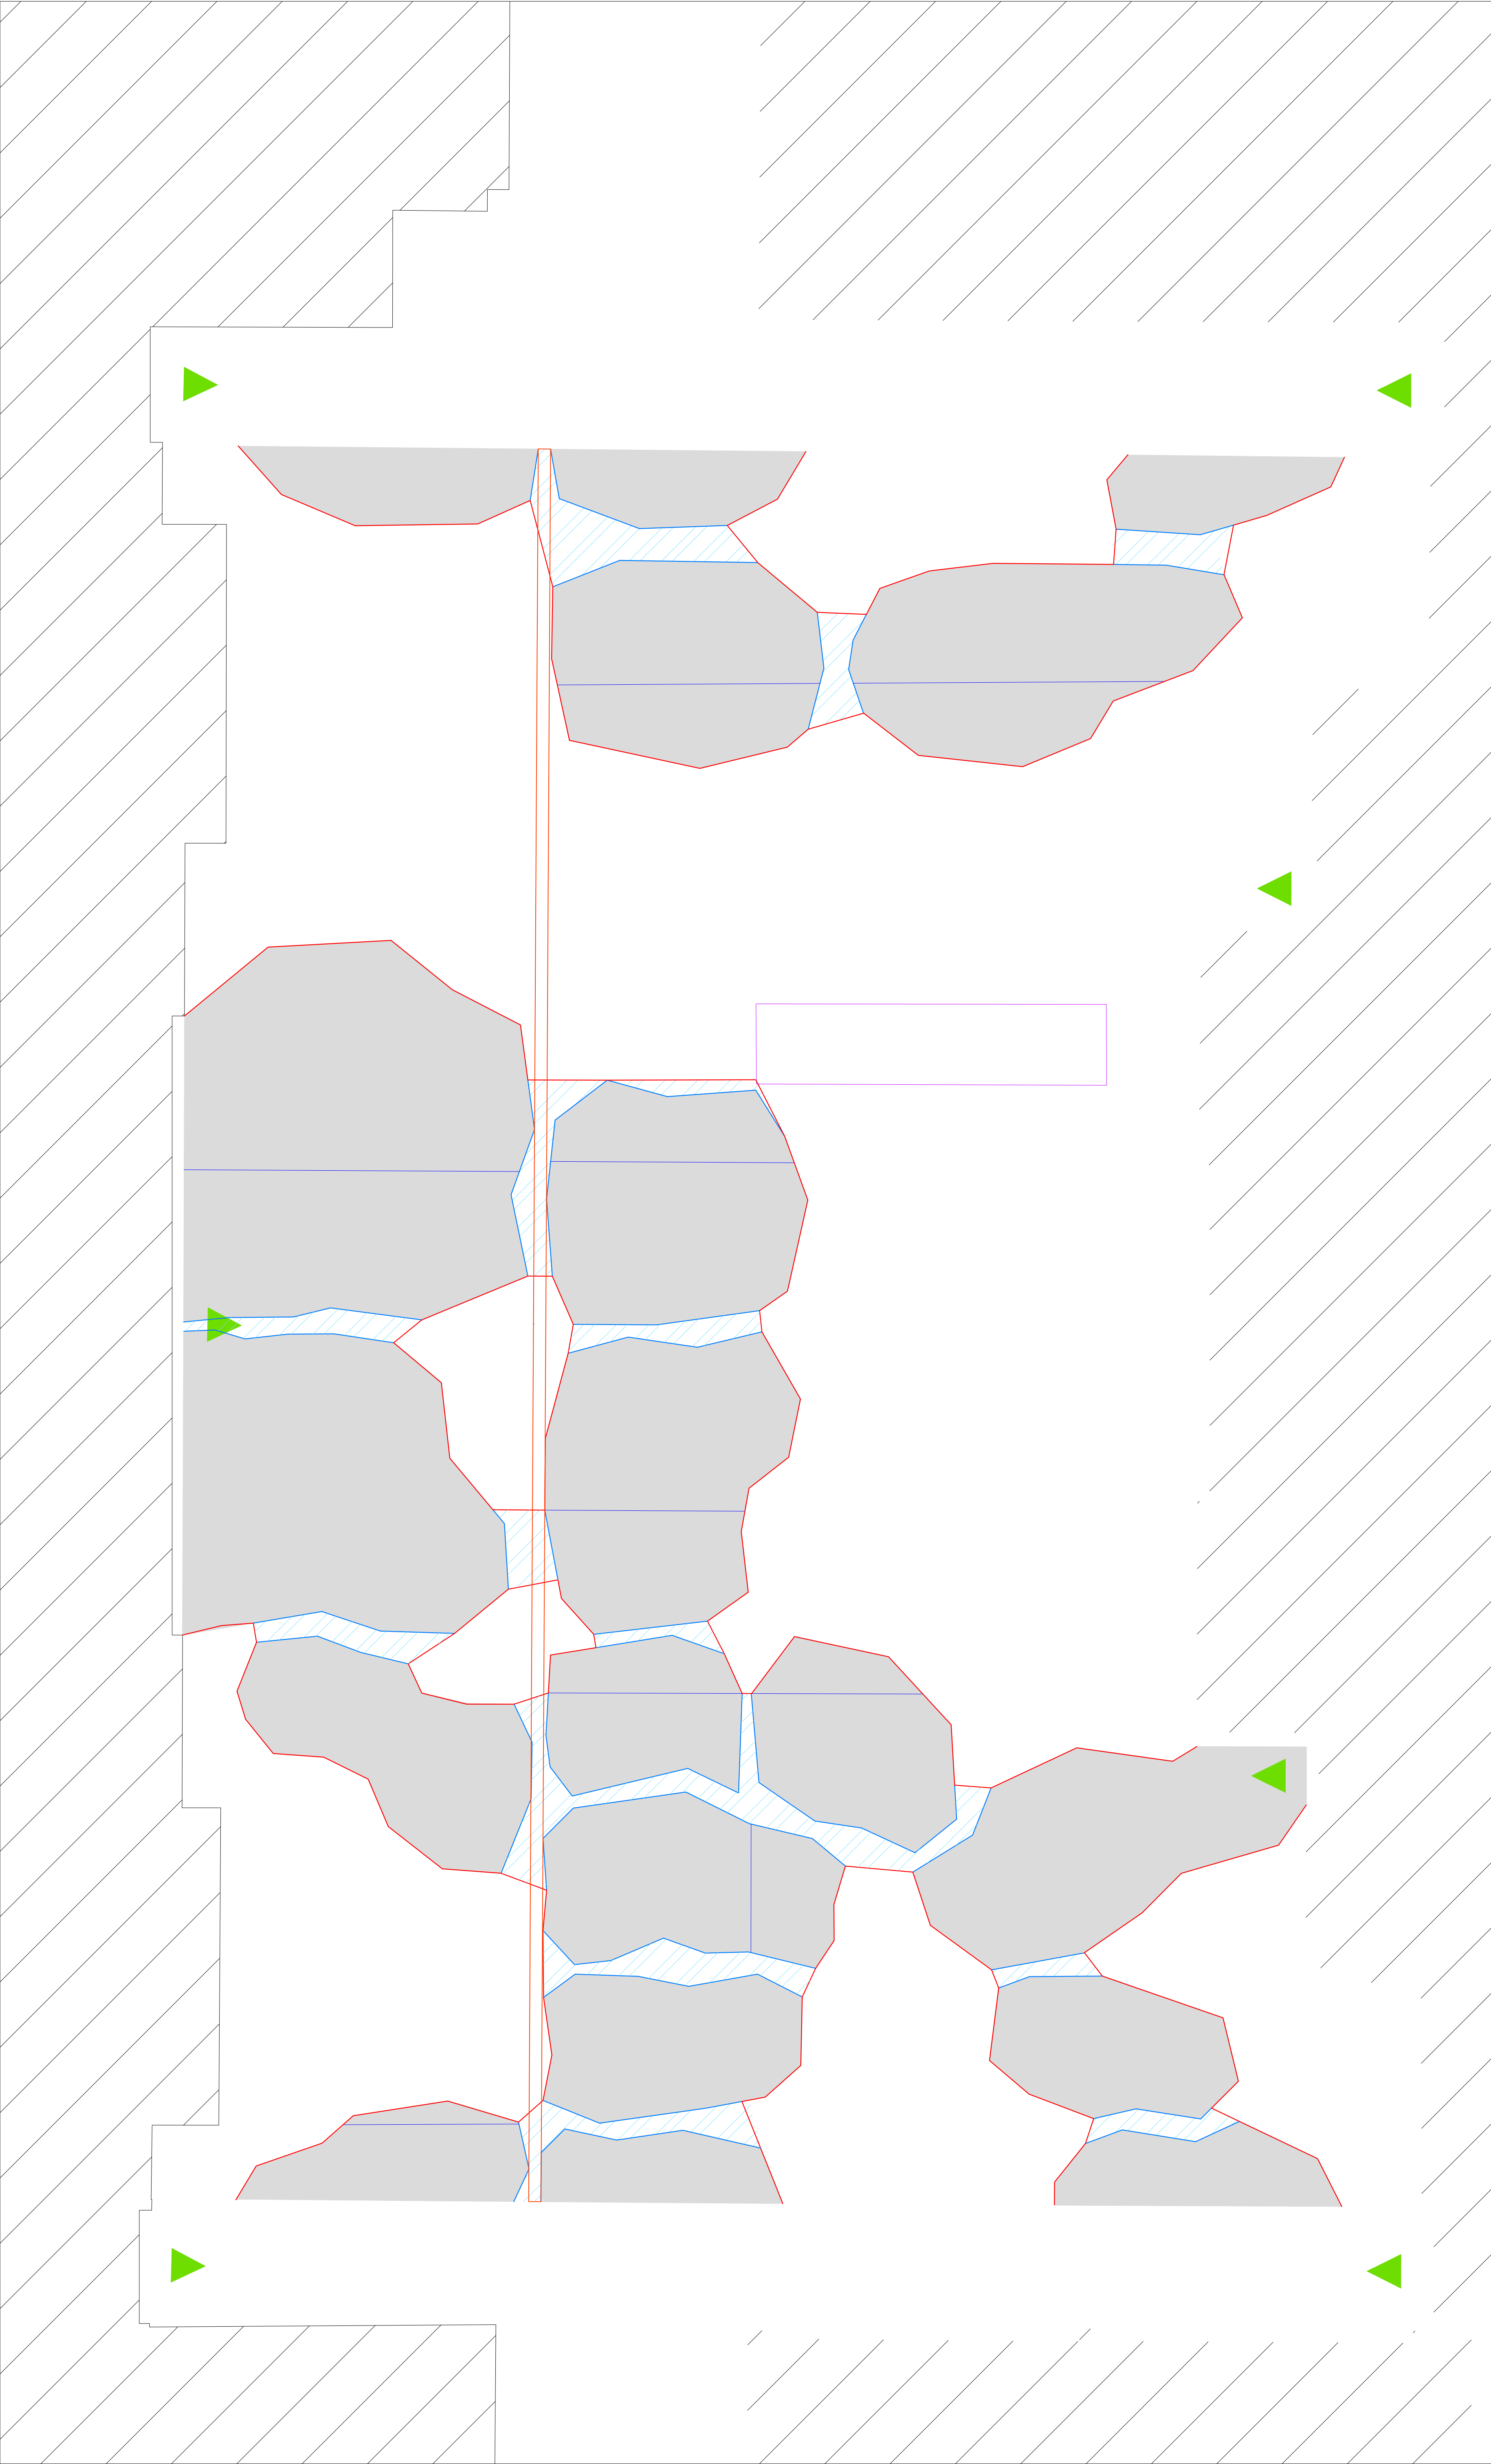

Surface des dalles existantes
à boucharder
Surf : 225 m²

Grandes dalles existantes
à scier
Surf : 203 m²

Grandes dalles à recréer
(à boucharder également)
Surf : 29.5 m² (19.2+10.2 m²)

Petits opus issus
de la fragmentation des dalles
Surf : 44.5 m²

Joints de dilatation
des dalles existantes

Espaces verts
Surf : 222 m²

UNIVERSITÉ DE LORRAINE

Désimperméabilisation du site
IUT HUBERT CURIEN D'EPINAL

DCE

PHASE 3:
PLAN DE DESIMPERMEABILISATION 2

