


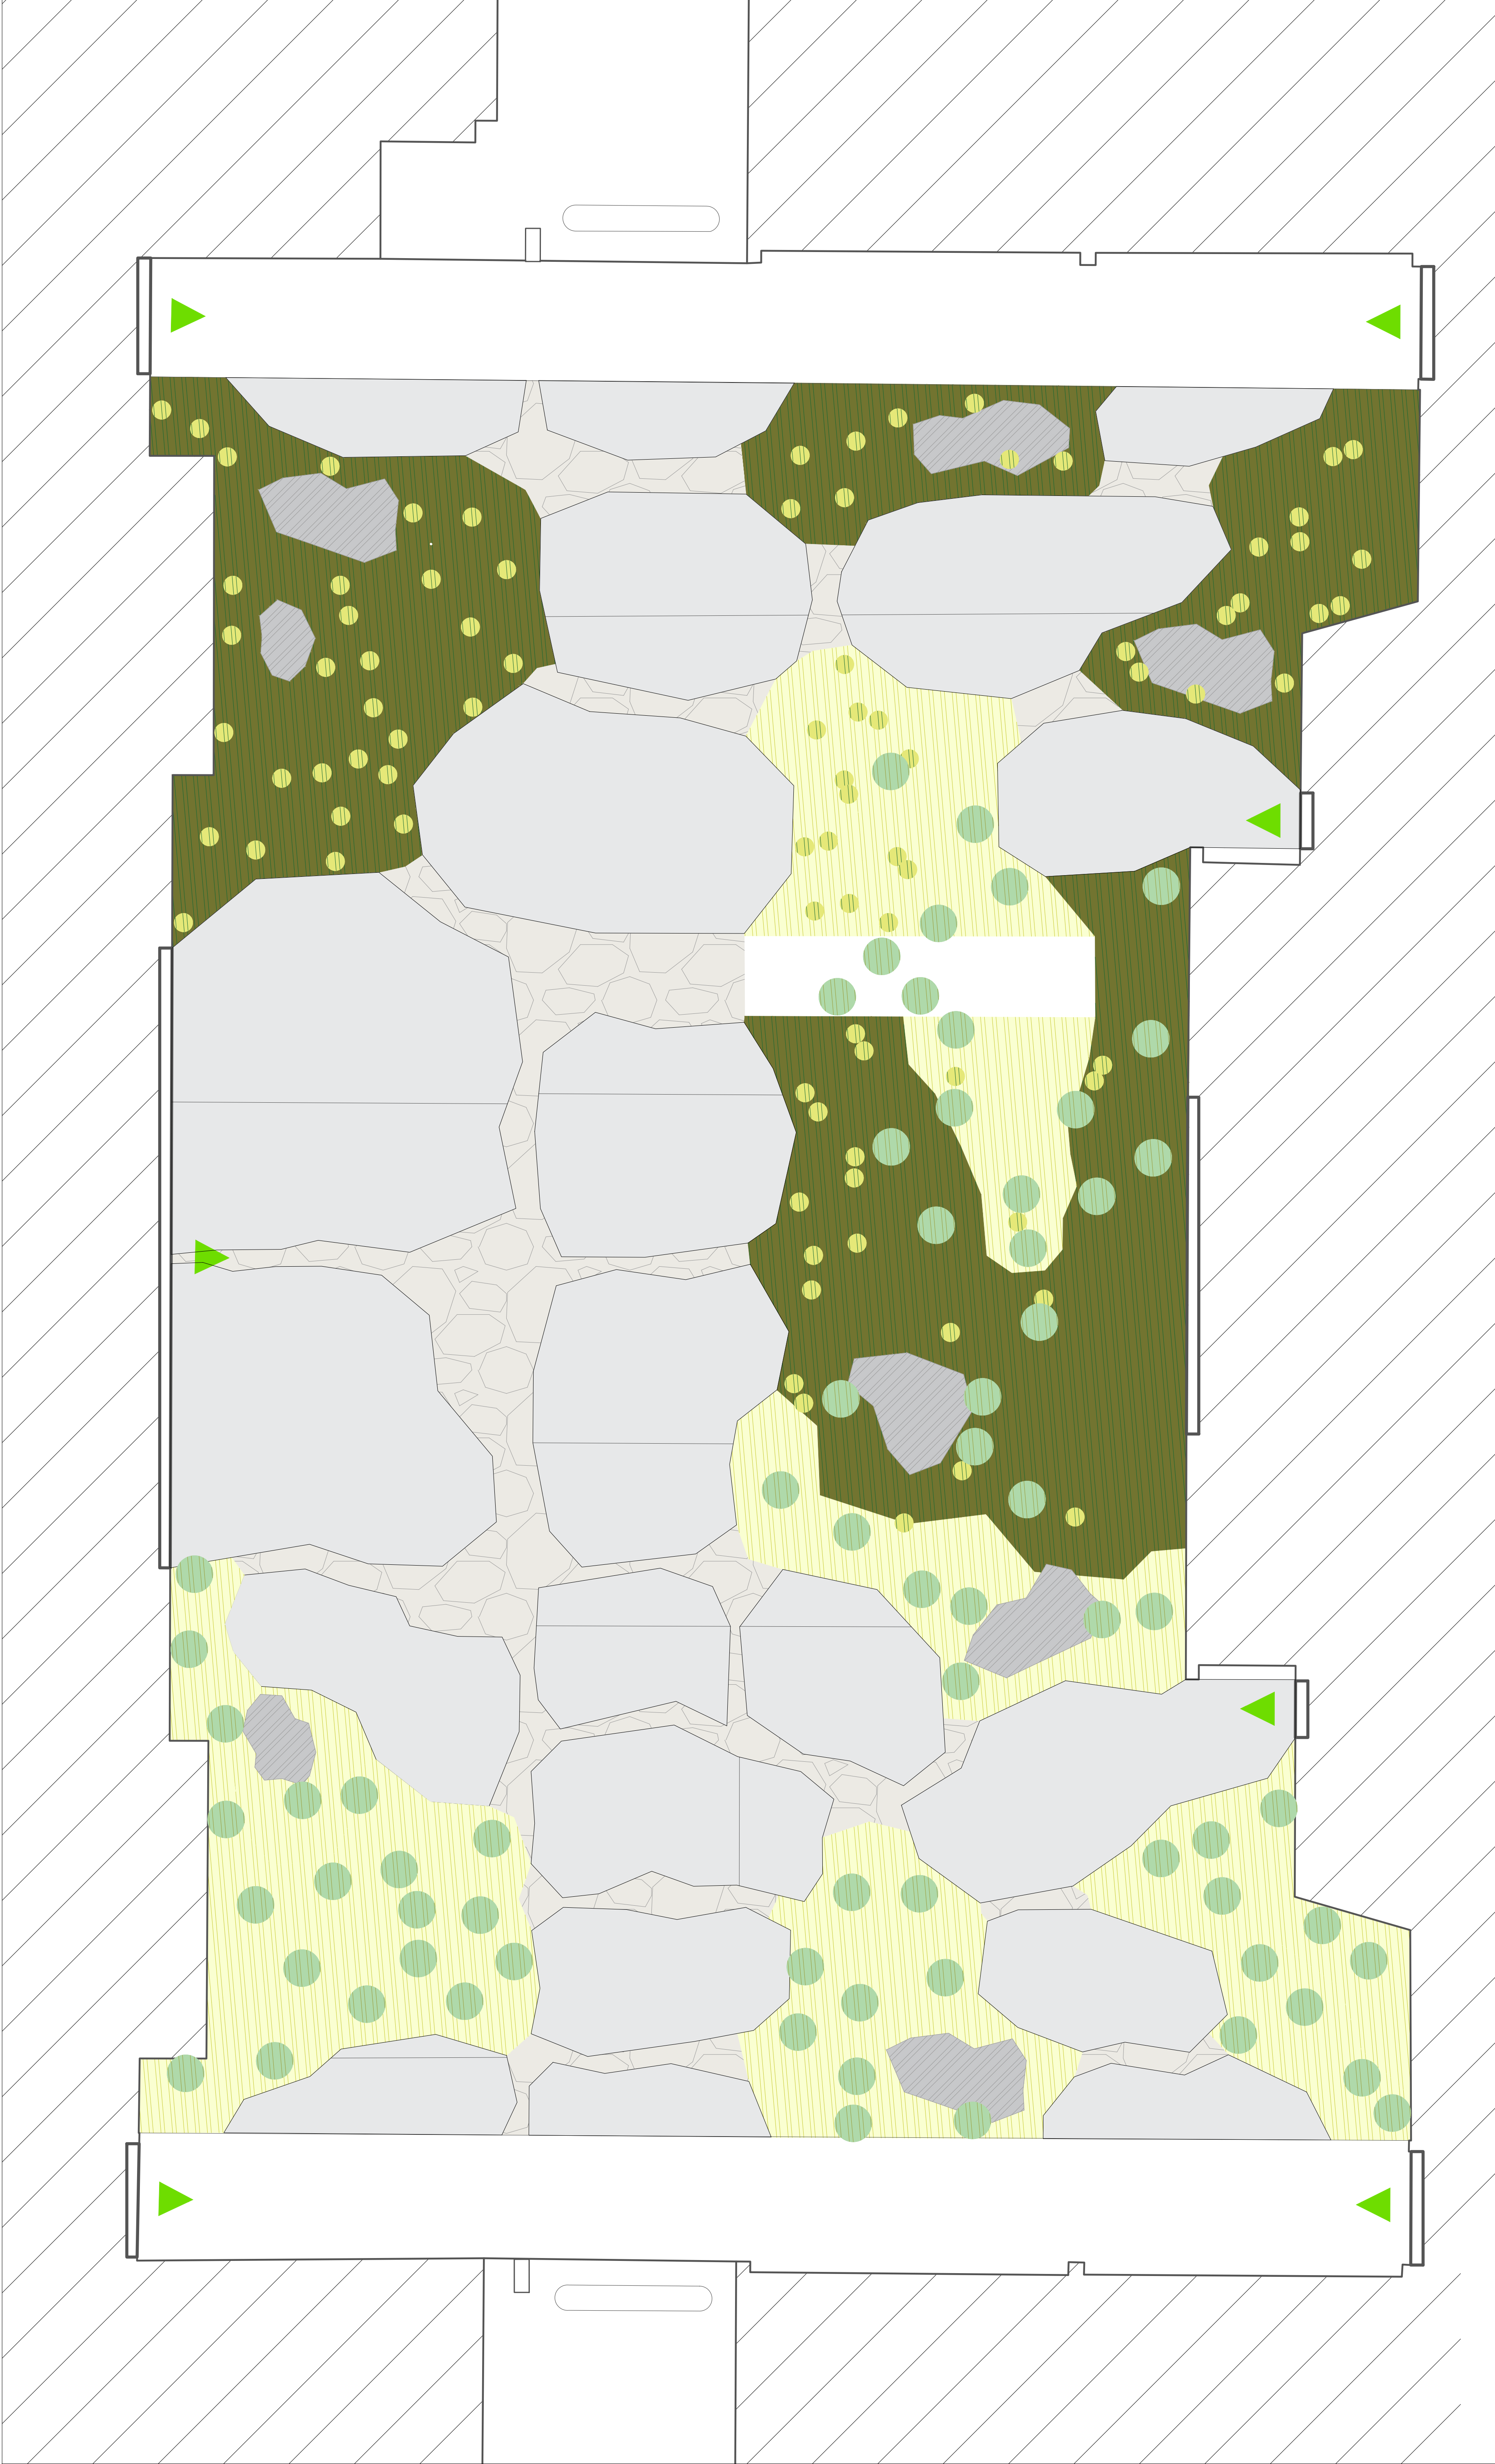

La structure arborée

-  *Quercus phellos*
HT - 16-18 cm
-  *Amelanchier canadensis*
Cépée remontée, 200/250 cm
-  *Elaeagnus umbellata*
Cépée remontée, 250/300 cm

Les gradients écologique

-  *Festuca filiformis*
-  *Stipa pennata*
-  *Avenella flexuosa*
-  *Molinia caerulea*

UNIVERSITÉ DE LORRAINE

Désimperméabilisation du site
IUT HUBERT CURIEN D'EPINAL

PRO

PHASE 5:
PLAN DE PLANTATIONS
MATRICE GRAMINÉES

