


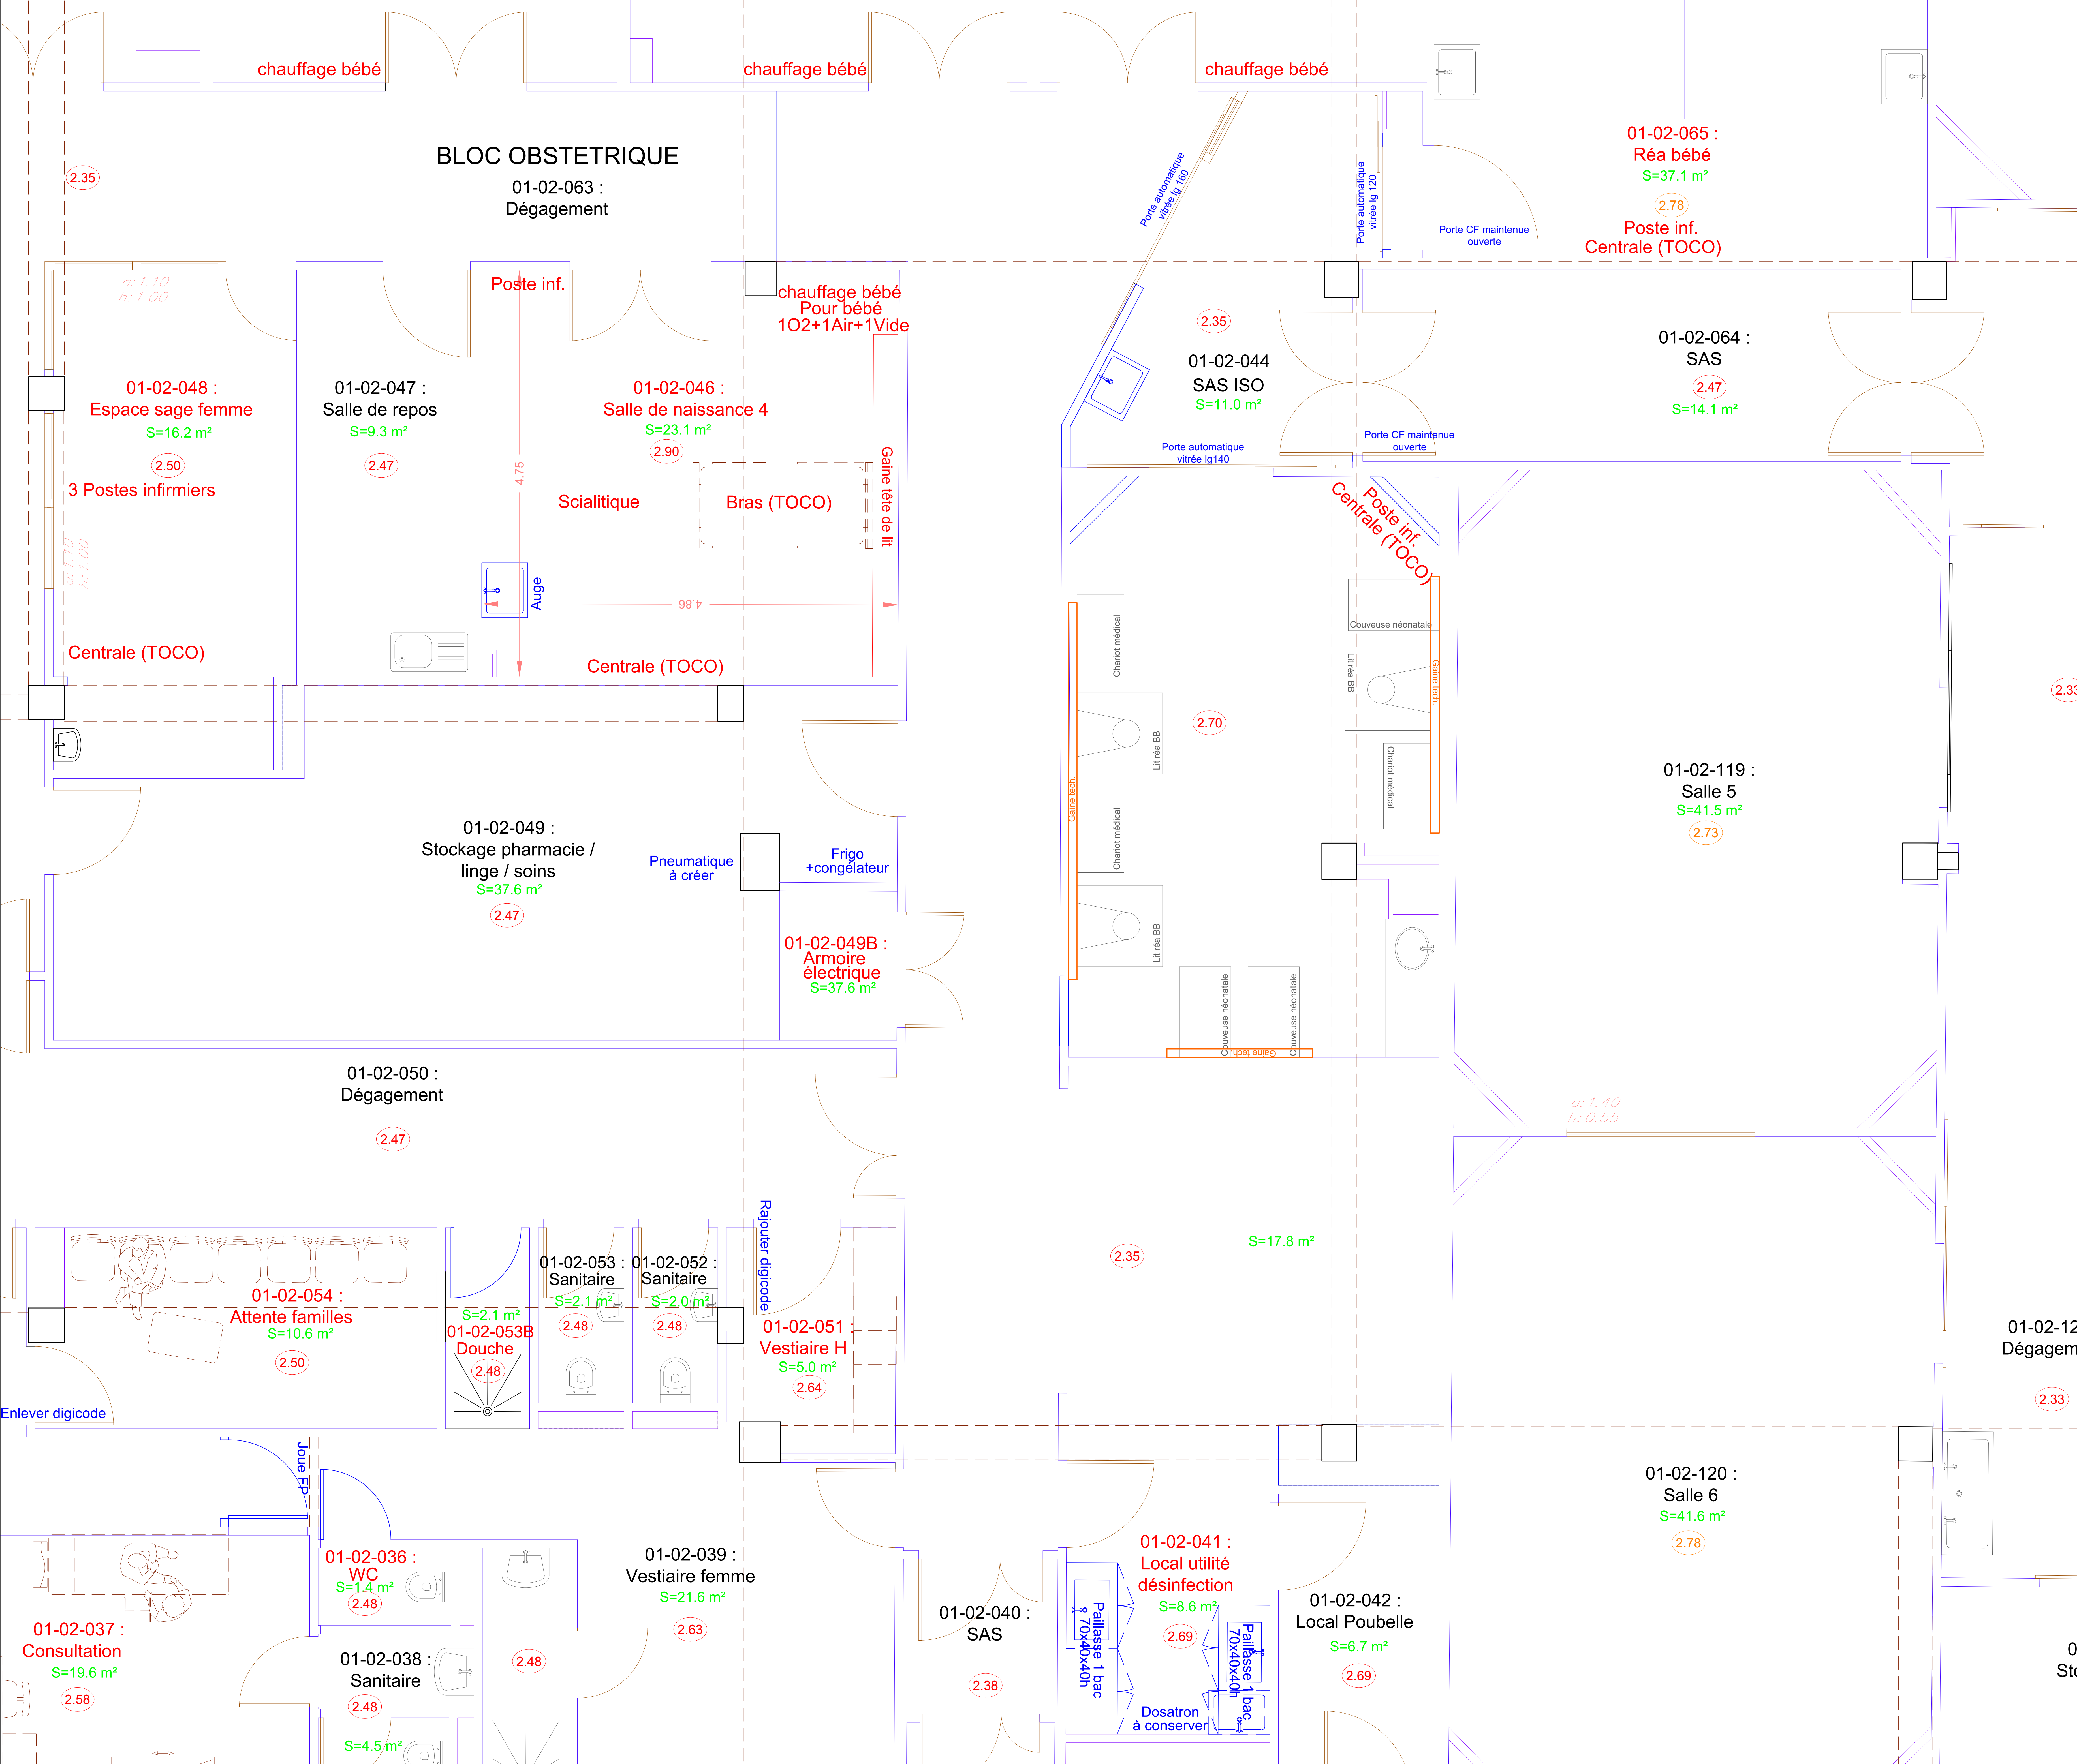




CENTRE HOSPITALIER DE BRIVE
Boulevard Docteur Verlhac - 19312 BRIVE
Tél : 05 55 92 60 00 - Fax : 05 55 92 60 12

CRÉATION "REANIMATION NEONATALE"
BLOC OBSTETRICAL ET MATERNITE - GYNECOLOGIE
NIVEAU P2 - BATIMENT BMC
HOPITAL DE BRIVE

PRO
DCE

PLAN
ETAT FUTUR
NIVEAU P2

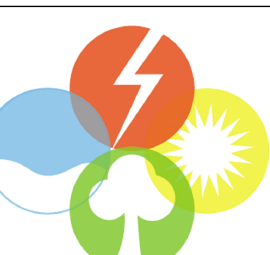

LARBRE INGENIERIE
ÉNERGIE - ENVIRONNEMENT
Siège Social :
2, avenue Pierre Mendès-France BP 1005
2000 GURBEL CERSIC 41
05 55 52 33 22 - 05 55 52 11 15
05 55 52 33 22 - 05 55 52 11 15
05 55 52 33 22 - 05 55 52 11 15

AGENCE Région Centre
05 55 52 33 22 - 05 55 52 11 15
AGENCE Région Auvergne
05 55 52 33 22 - 05 55 52 11 15
AGENCE Région Alsace
05 55 52 33 22 - 05 55 52 11 15

INDICE	DATE	OBSERVATIONS - MODIFICATIONS

DATE
JUILLET
2026

DOSSIER
2026-116

ECHELLE
1/50

PLAN
ARCH
01