


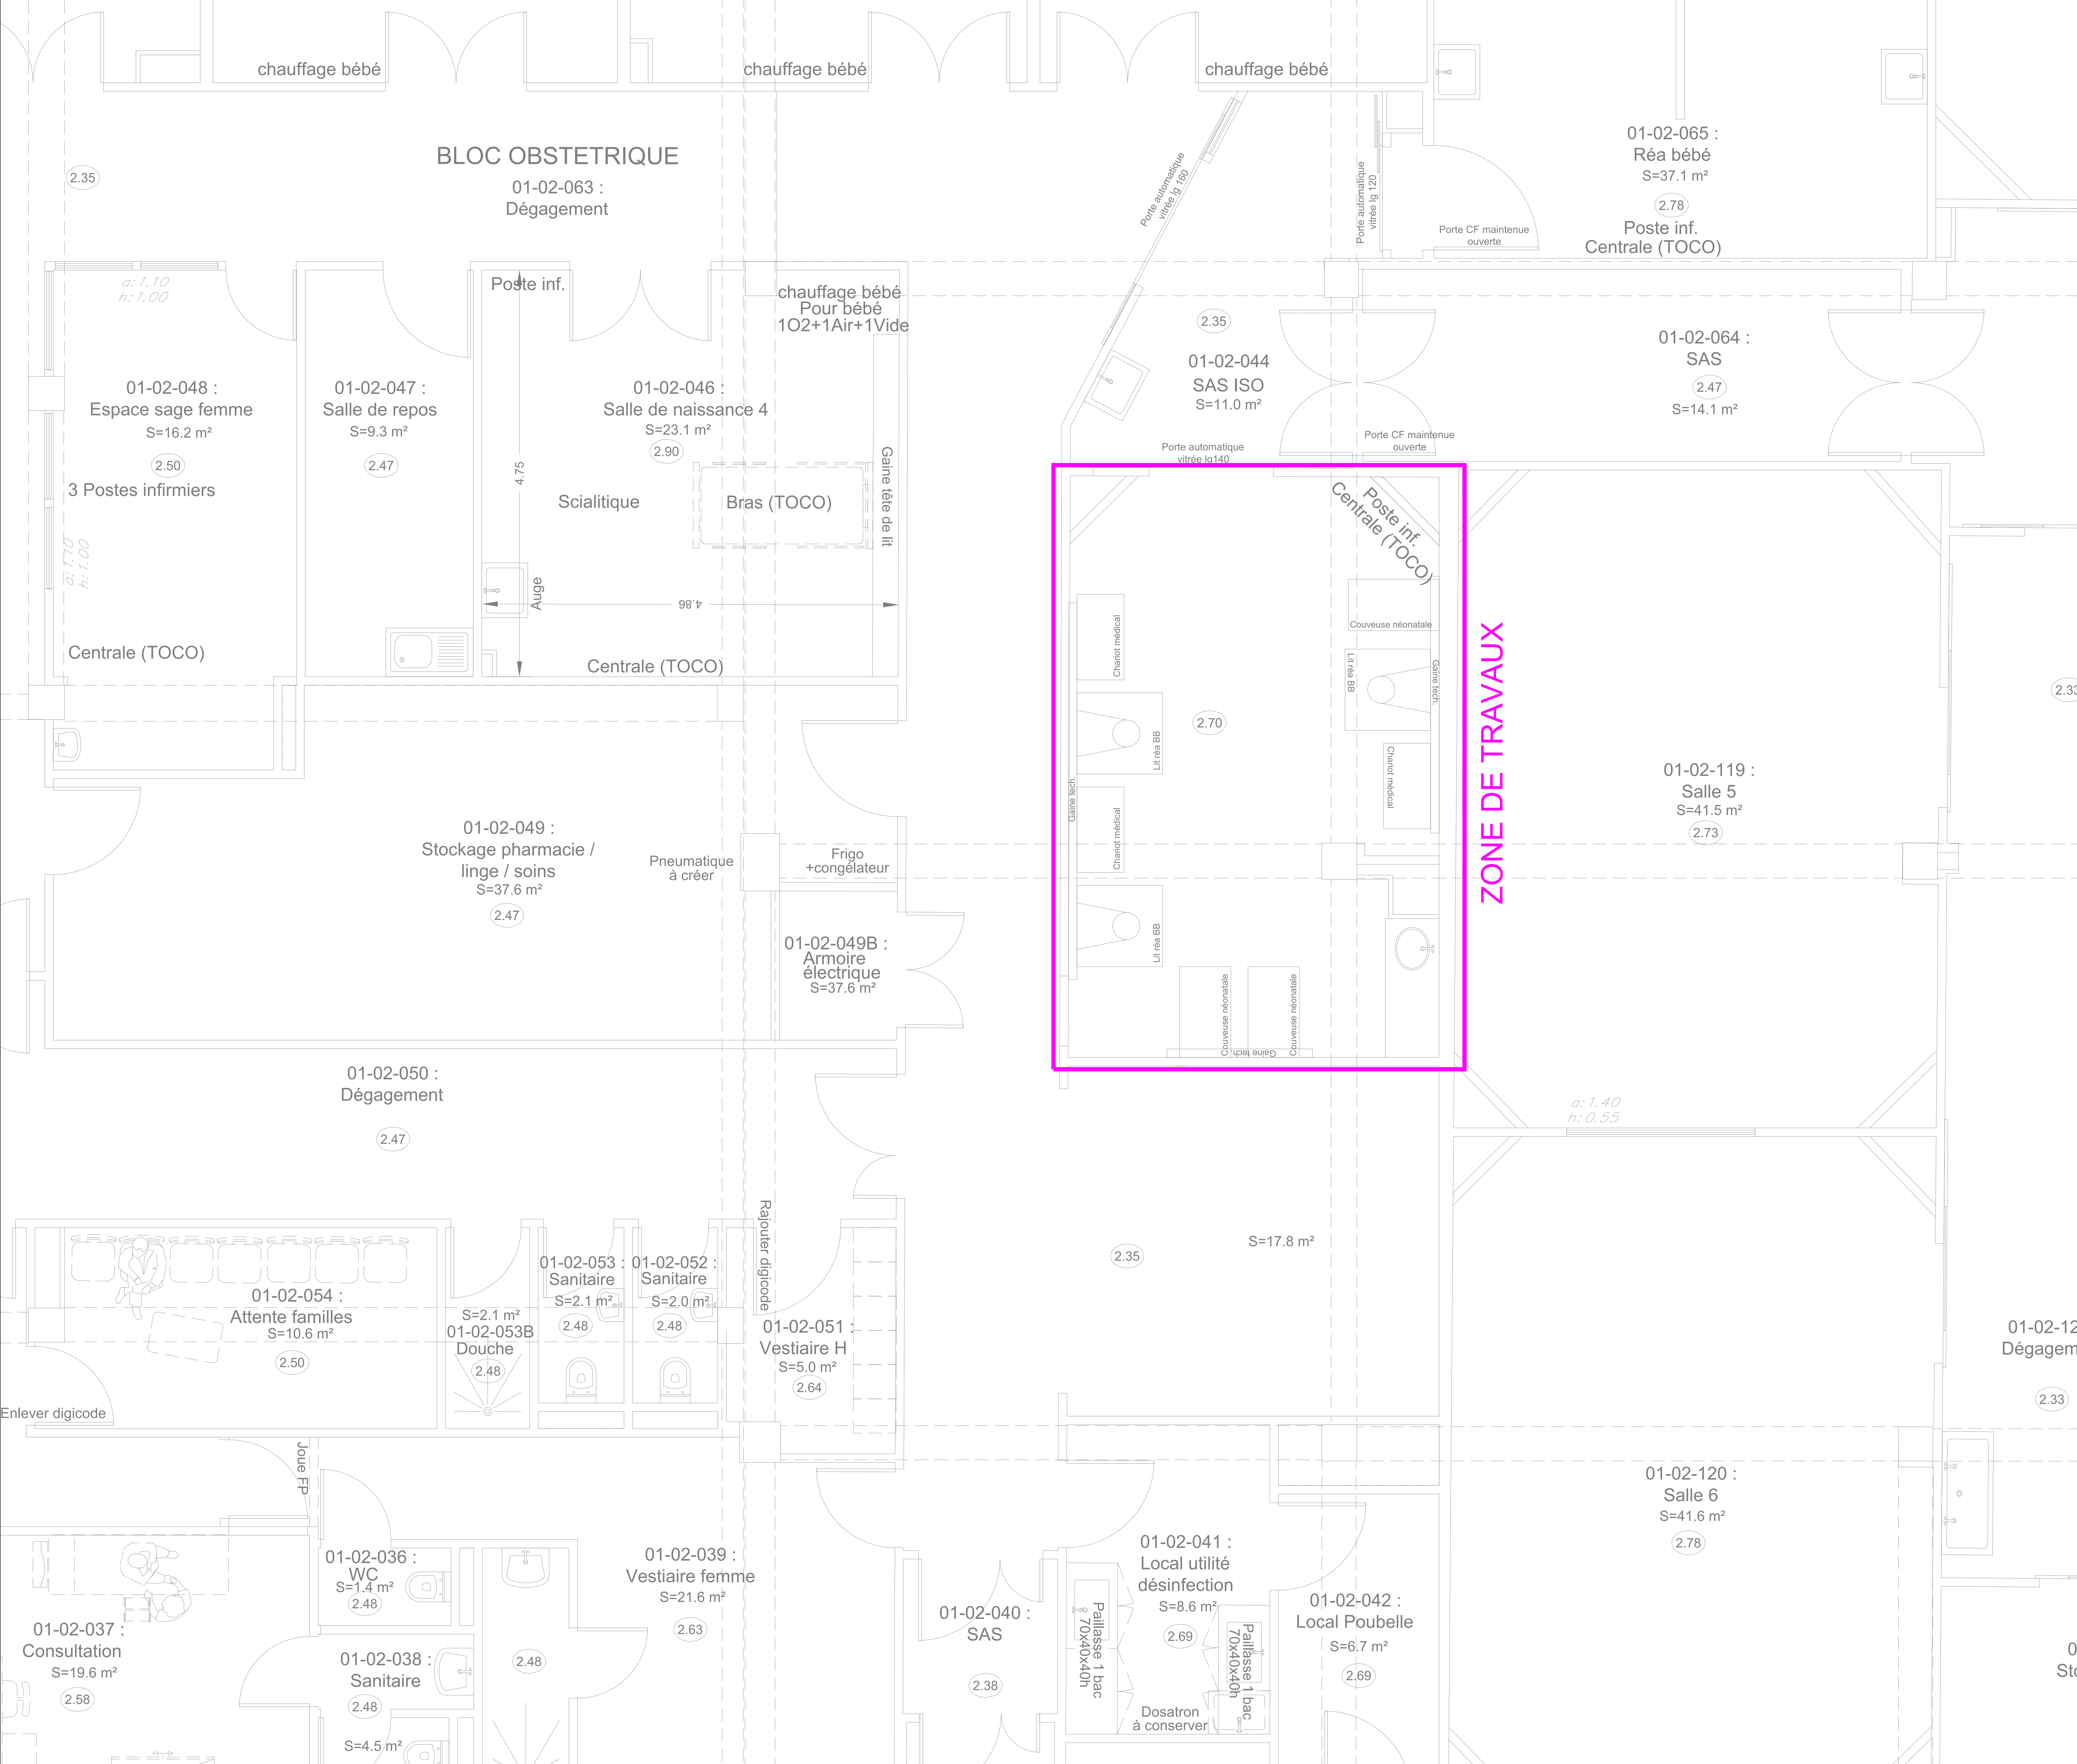




CENTRE HOSPITALIER DE BRIVE
Boulevard Docteur Verlhac - 19312 BRIVE
Tél : 05 55 92 60 00 - Fax : 05 55 92 60 12

CREATION "REANIMATION NEONATLE"
BLOC OBSTETRICAL ET MATERNITE - GYNECOLOGIE
NIVEAU P2 DU BATIMENT BMC
HOPITAL DE BRIVE

PRO
DCE

LOT N°1 - DÉMOLITION
LOT N°2 - REVÊT. SOLS/MURAUX & PLÂT.
LOT N°3 - FAUX-PLAFOND

PLAN DE LOCALISATION
ETAT FUTUR
NIVEAU P2

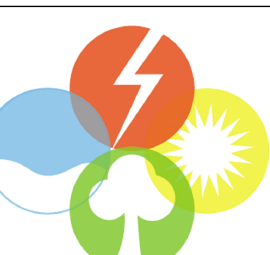

LARBRE INGENIERIE
ÉNERGIE - ENVIRONNEMENT
Siège Social :
2, avenue Pierre Mendès-France BP 1005
20007 GURBEL CÉDEX 11
05 55 52 33 22 - 05 55 52 11 15
e-mail : l@larbre-ingenierie.fr

AGENCE Région Centre : 10, rue de la République 41000 CHATEAULIN
05 55 52 25 21 - 05 55 52 11 15 e-mail : l@larbre-ingenierie.fr
AGENCE Région Aquitaine : 108, Av. Croissant 80000 MONT DE MARSAN
05 55 52 18 52 - 05 55 52 11 15 e-mail : l@larbre-ingenierie.fr
AGENCE Région Auvergne : 47, rue du Marais 63000 MONTLUÇON
05 55 52 18 52 - 05 55 52 11 15 e-mail : l@larbre-ingenierie.fr
AGENCE Région Alsace : 2, rue d'Esplanade 68000 KILBERSHEIM
05 55 52 18 52 - 05 55 52 11 15 e-mail : l@larbre-ingenierie.fr

INDICE	DATE	OBSERVATIONS - MODIFICATIONS

DATE
JUILLET
2026

DOSSIER
2026-116

ECHELLE
1/50

PLAN
SE
01