


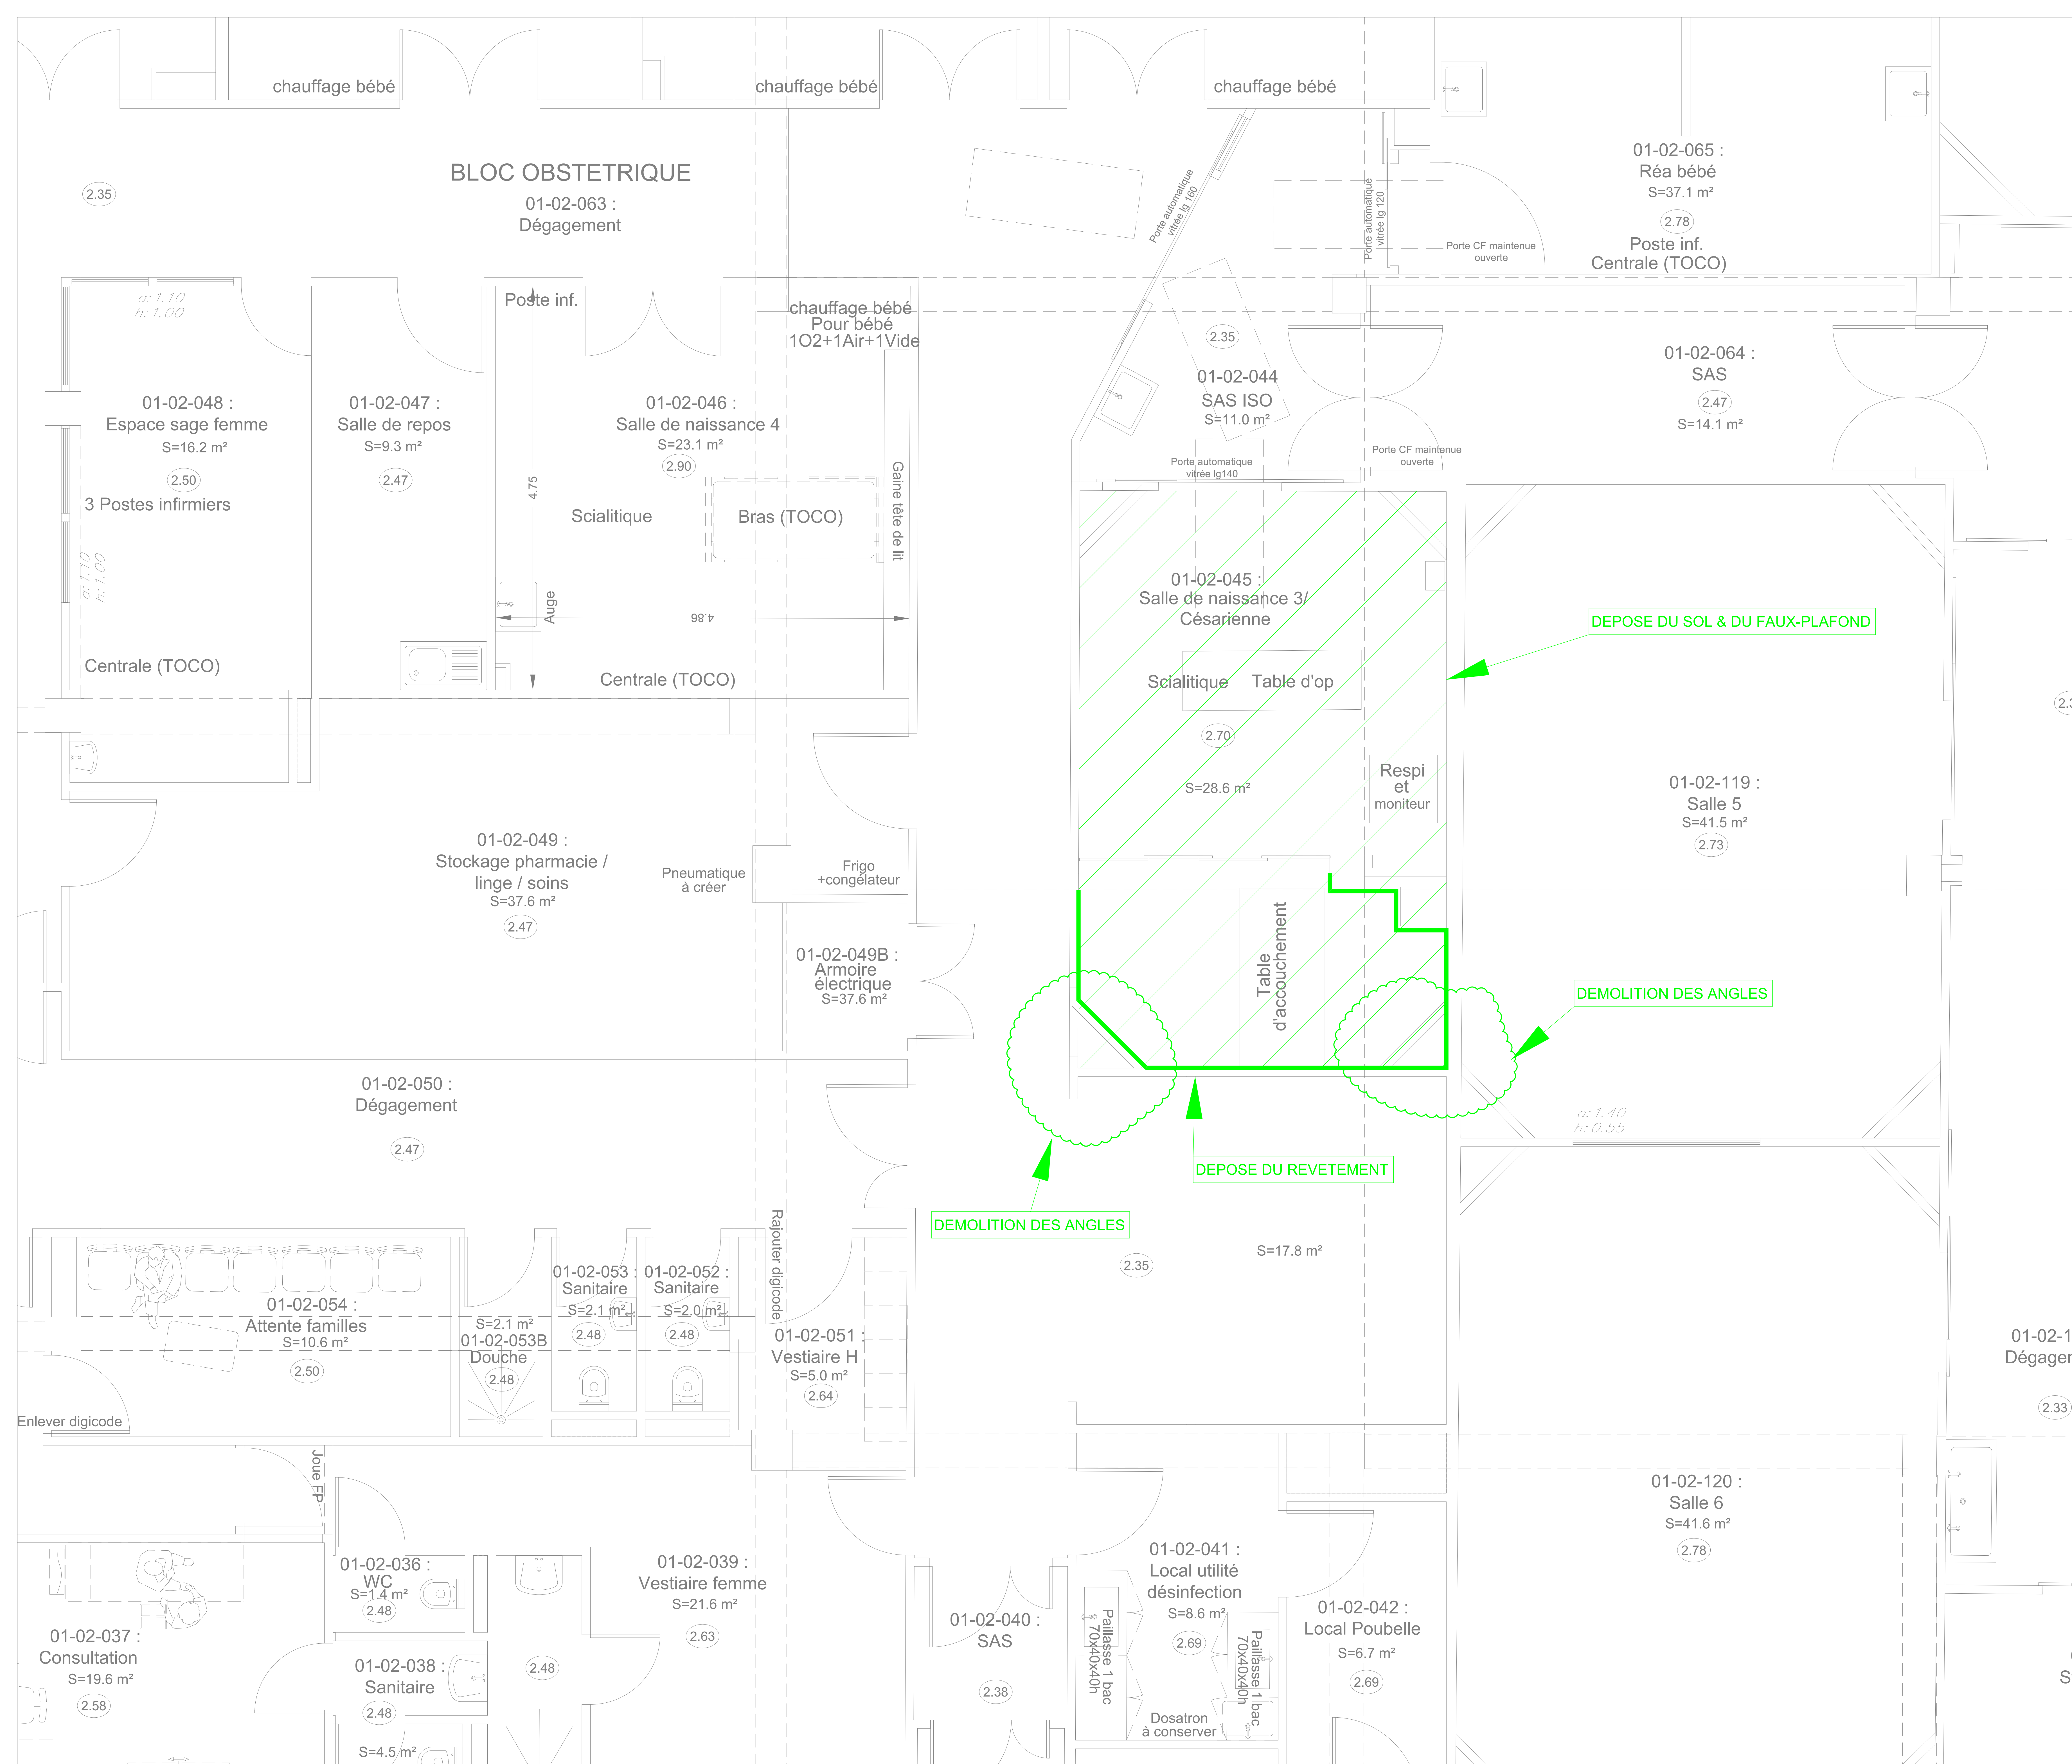



centre
hospitalier
de Brive


CENTRE HOSPITALIER DE BRIVE
 Boulevard Docteur Verlhac - 19312 BRIVE
 Tél : 05 55 92 60 00 - Fax: 05 55 92 60 12

CREATION "REANIMATION NEONATALE"
BLOC OBSTETRICAL ET MATERNITE - GYNÉCOLOGIE
NIVEAU P2 DU BATIMENT BMC
HOPITAL DE BRIVE

**PRO
DCE**

LOT N°1 - DÉMOLITION
LOT N°2 - REVÊT. SOLS/MURAUX & PLÂT.
LOT N°3 - FAUX-PLAFOND

PLAN DE DEPOSE
ETAT ACTUEL
NIVEAU P2

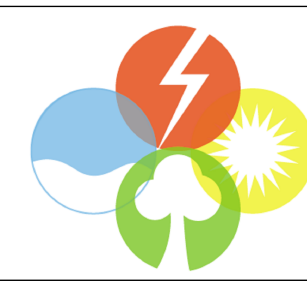

LARBRE INGÉNIERIE
ÉNERGIE-ENVIRONNEMENT

Sigée Social :
 2, avenue Pierre Mendès-France BP 1005
 23020 GUERET CEDEX 9
 05 55 92 30 32 - 05 55 92 11 18
 e-mail : bdc@larbre-ingenierie.fr

AGENCE Régien Cliquart - 1 rue Maurice de Lussac 87100 LIMOGES
 05 55 23 21 21 - 05 55 23 11 18 e-mail : bdc@regien-cliquart.fr
 AGENCE Régien Centre - 136 rue Pothier 30000 CHATEAULOUX
 05 34 07 77 38 - 05 35 51 11 18 e-mail : bdc@regien-cliquart.fr
 AGENCE Régien Aquitaine - 106 Av. Courcier 63000 MONT DE MARSAN
 05 58 58 68 52 - 05 58 52 11 18 e-mail : bdc@regien-cliquart.fr

AGENCE Régien Auvergne - 47 rue du Maréchal GUYOT MONTLUZON
 05 35 35 35 35 - 05 35 35 11 18 e-mail : bdc@regien-cliquart.fr
 AGENCE Régien Alsace - 175 route d'Esperance 68400 ESPERANCE
 05 33 00 00 00 - 05 33 00 11 18 e-mail : bdc@regien-cliquart.fr

INDICE	DATE	OBSERVATIONS - MODIFICATIONS

DATE JUILLET 2026	DOSSIER 2026-116
ECHELLE 1/50	PLAN SE 04