



	BG vert
	BP porte
	Interphonie
	Prise RJ45 x2 type A
	Prise tel (B)
HOPITAL	
	Bloc de porte chambre
	Voyant appel infirmière
CFO	
	Bouton type A
	Luminaire type A
	Point accès 1 (3PC-2PCO-2RJ)
	Point accès 2 (1PC-1PCO-1RJ)
	Prise 2 P+T type A
	Viaiohm

	Existant conservé
	Existant déposé/reposé
	Existant déposé

PLAN EXISTANT - DEPOSE

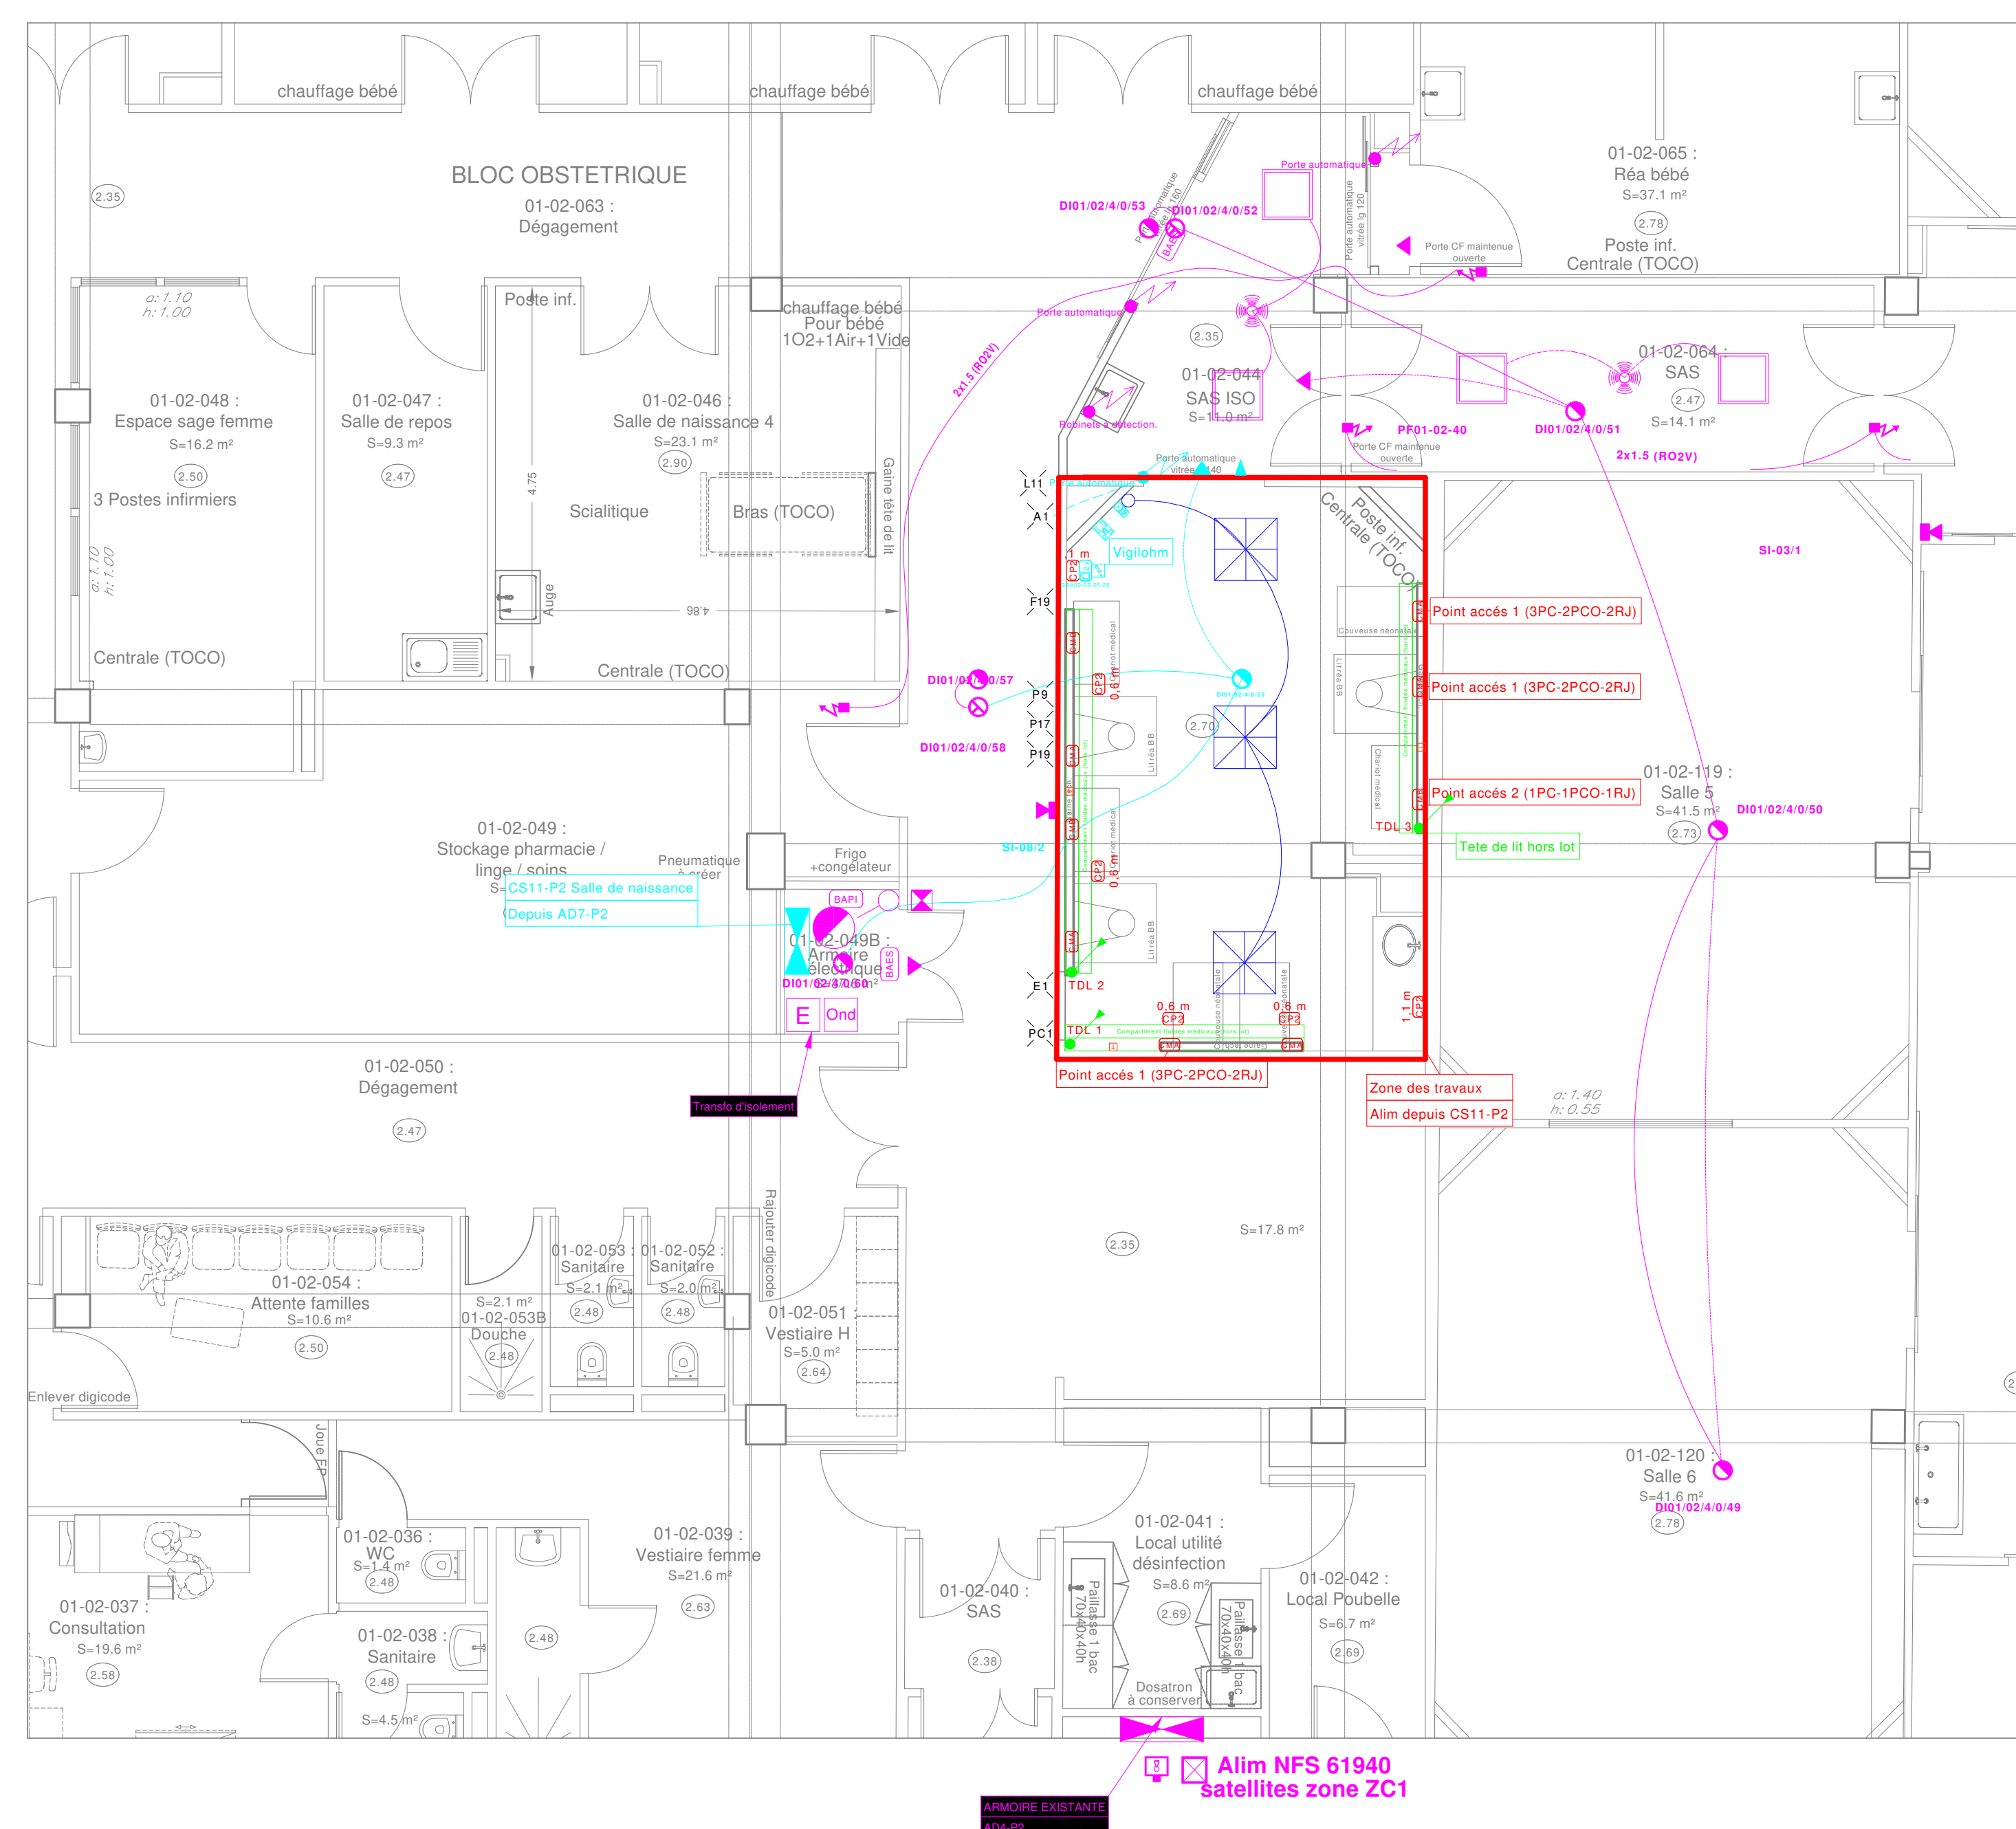

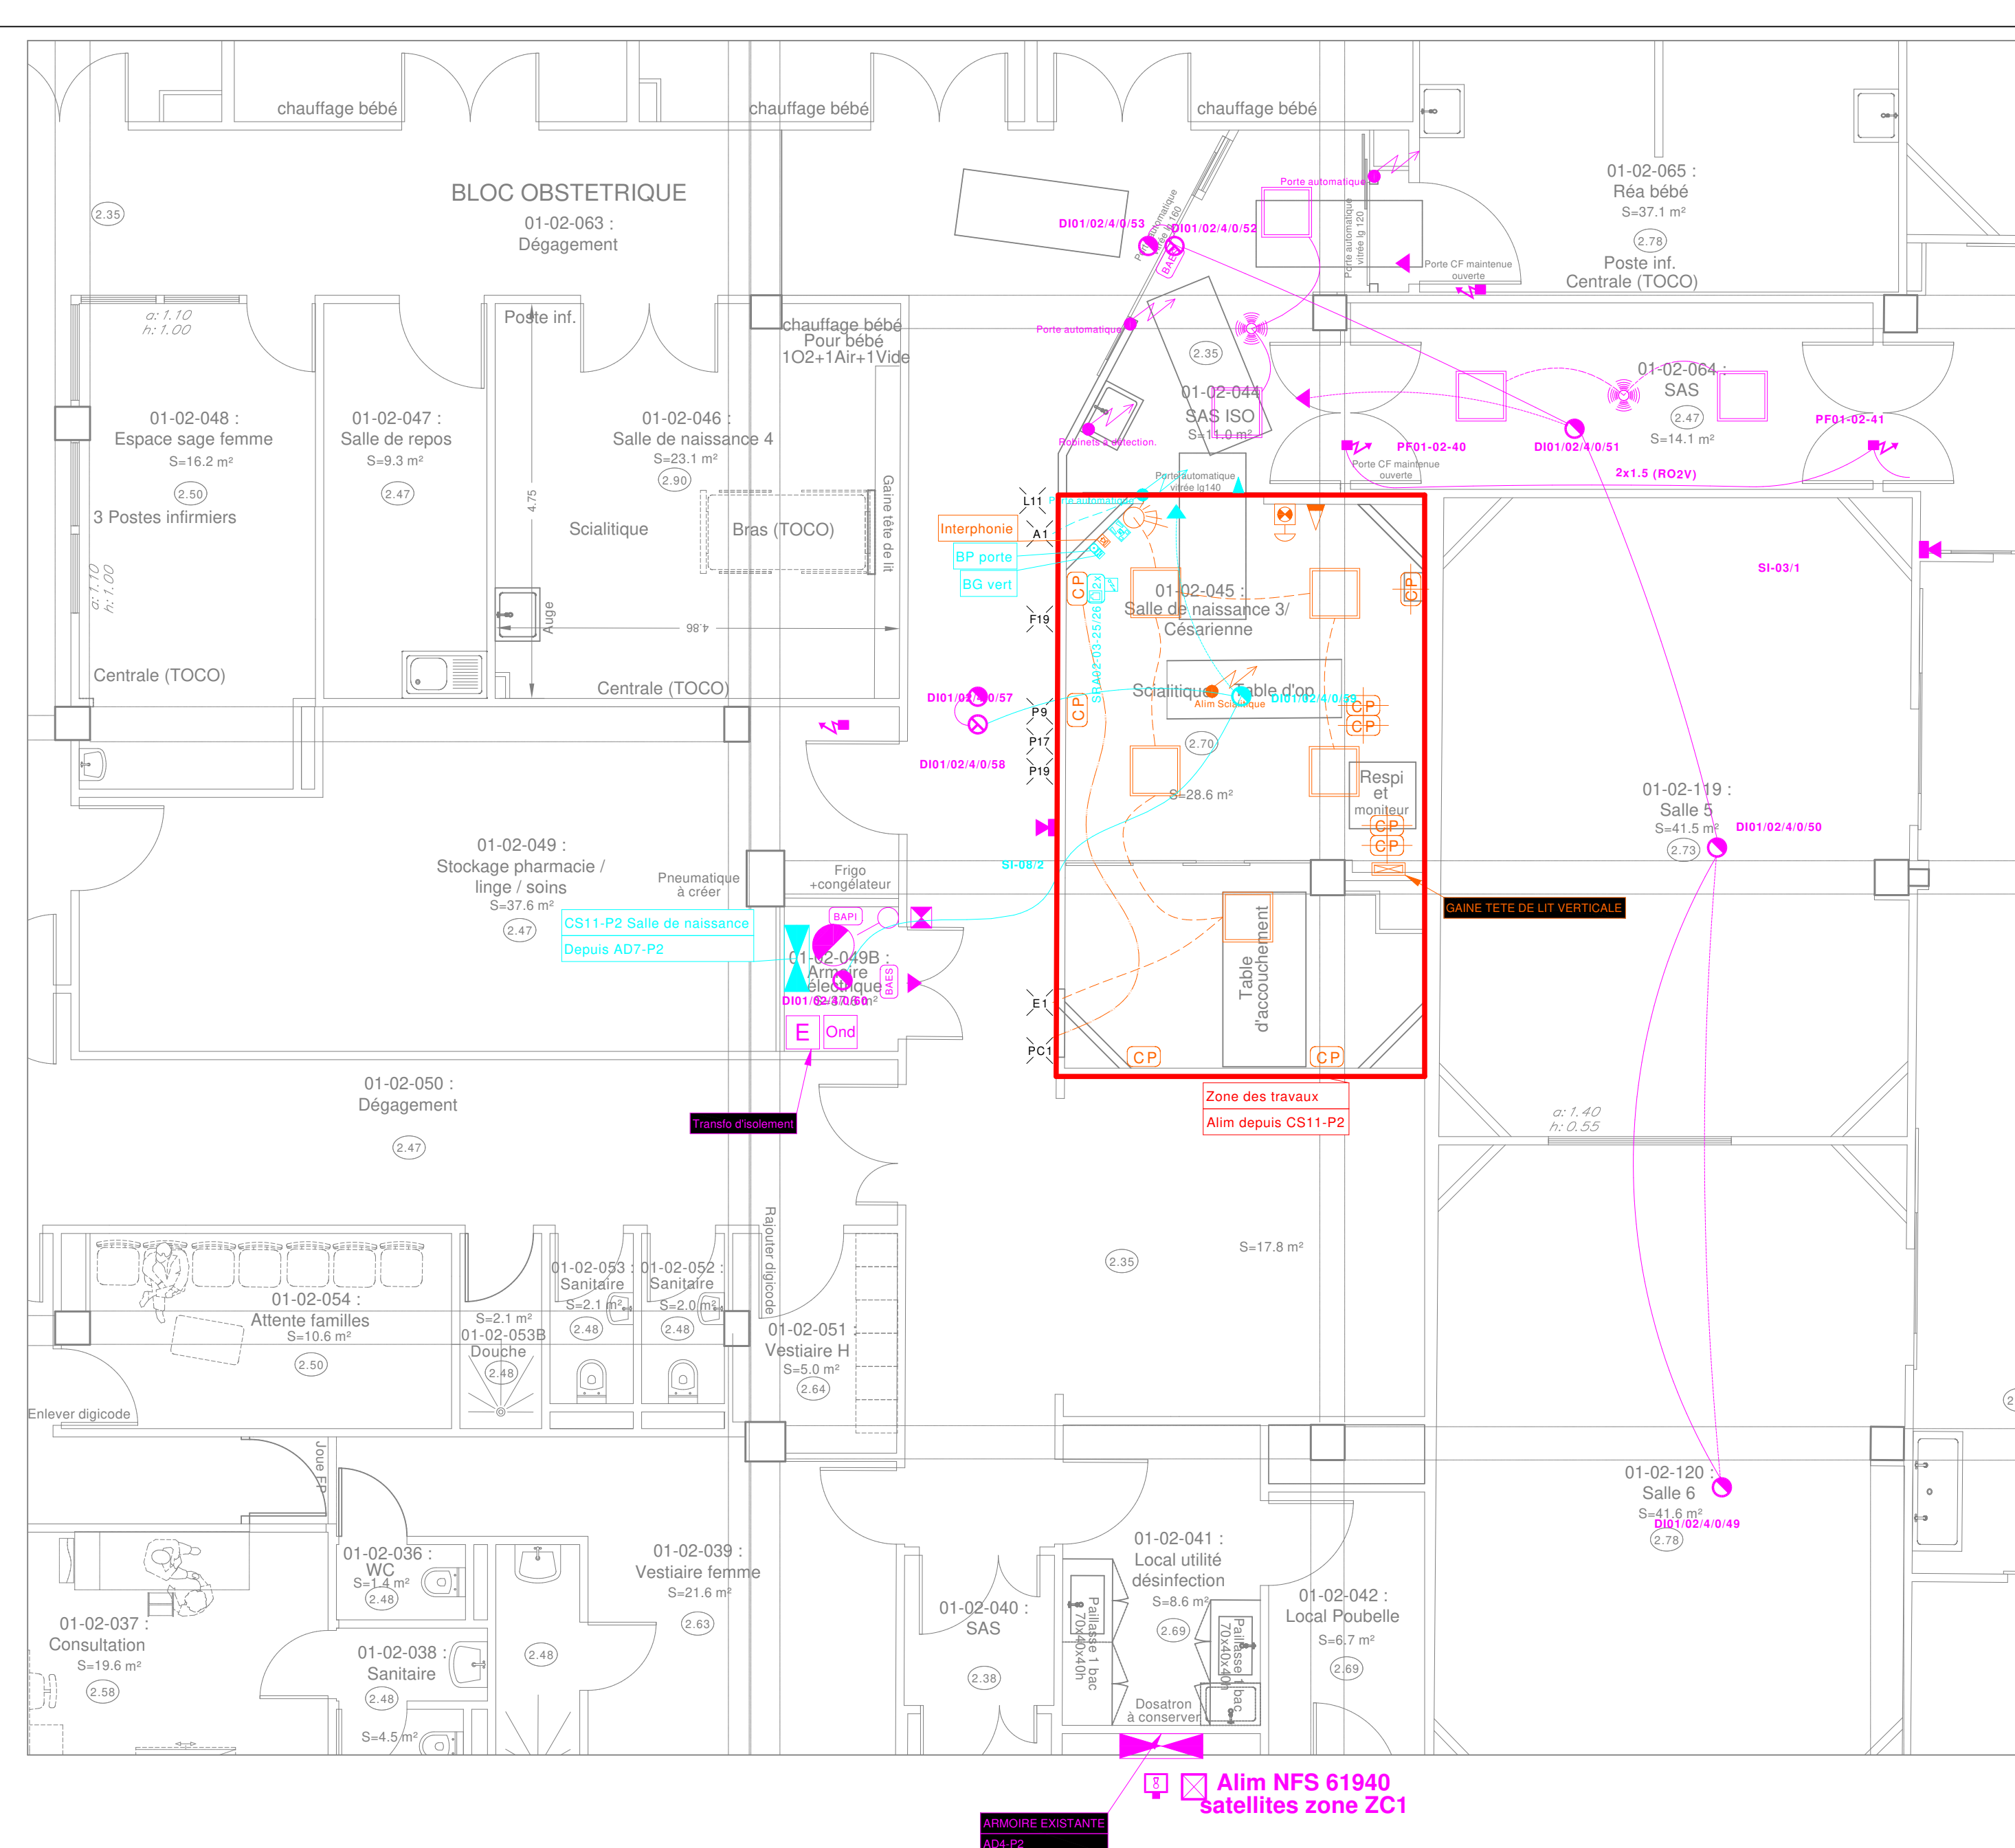

CH BRIVE

*Batiment
BMC*





**centre
hospitalier
de Brive**

CENTRE HOSPITALIER DE BRIVE

Boulevard Docteur Verlhac

19312 BRIVE

**PRO
DCE**

Lot N°05 ELECTRICITE

CREATION "REANIMATION NEONATALE"

BLOC OBSTETRICAL ET MATERNITE - GYNECOLOGIE

NIVEAU P2 - BATIMENT BMC

HOPITAL DE BRIVE

DEPOSE ET ETAT FUTUR

NIVEAU P2

PLAN Cfo/cfa/SSI



**LARBRE INGENIERIE
ENERGIE+ENVIRONNEMENT**

Sigée Social

2, avenue Pierre Mendès France

20000 GUERET

☎ 05.55.50.30.50 ☎ 05.55.50.11.18

e-mail : bet@larbre-ingenierie.fr

AGENCE Région Limousin ☎ 05. 49.06.42 Luyet 87100 LIMOGES
☎ 05.55.50.11.18 05.55.50.11.18 e-mail : agences@larbre-ingenierie.fr

AGENCE Région Centre ☎ 08. 106.10.60 30000 CANTONPOUILLY
☎ 05.55.50.11.18 05.55.50.11.18 e-mail : centr@larbre-ingenierie.fr

AGENCE Région Aquitaine ☎ 05. 49.06.42 43000 MONT DE MARSAN
☎ 05.55.50.11.18 05.55.50.11.18 e-mail : agences@larbre-ingenierie.fr

AGENCE Région Auvergne ☎ 05. 49.06.42 63000 MONTLUZON
☎ 05.55.50.11.18 05.55.50.11.18 e-mail : auvergne@larbre-ingenierie.fr

AGENCE Région Bretagne ☎ 05. 49.06.42 35000 RENNES
☎ 05.55.50.11.18 05.55.50.11.18 e-mail : bretagne@larbre-ingenierie.fr

INDICE	DATE	OBSERVATIONS - MODIFICATIONS

DATE	DOSSIER
Juillet 2026	2026-116

ECHELLE	PLAN
A0 1/50	EL01

PLAN PROJET