


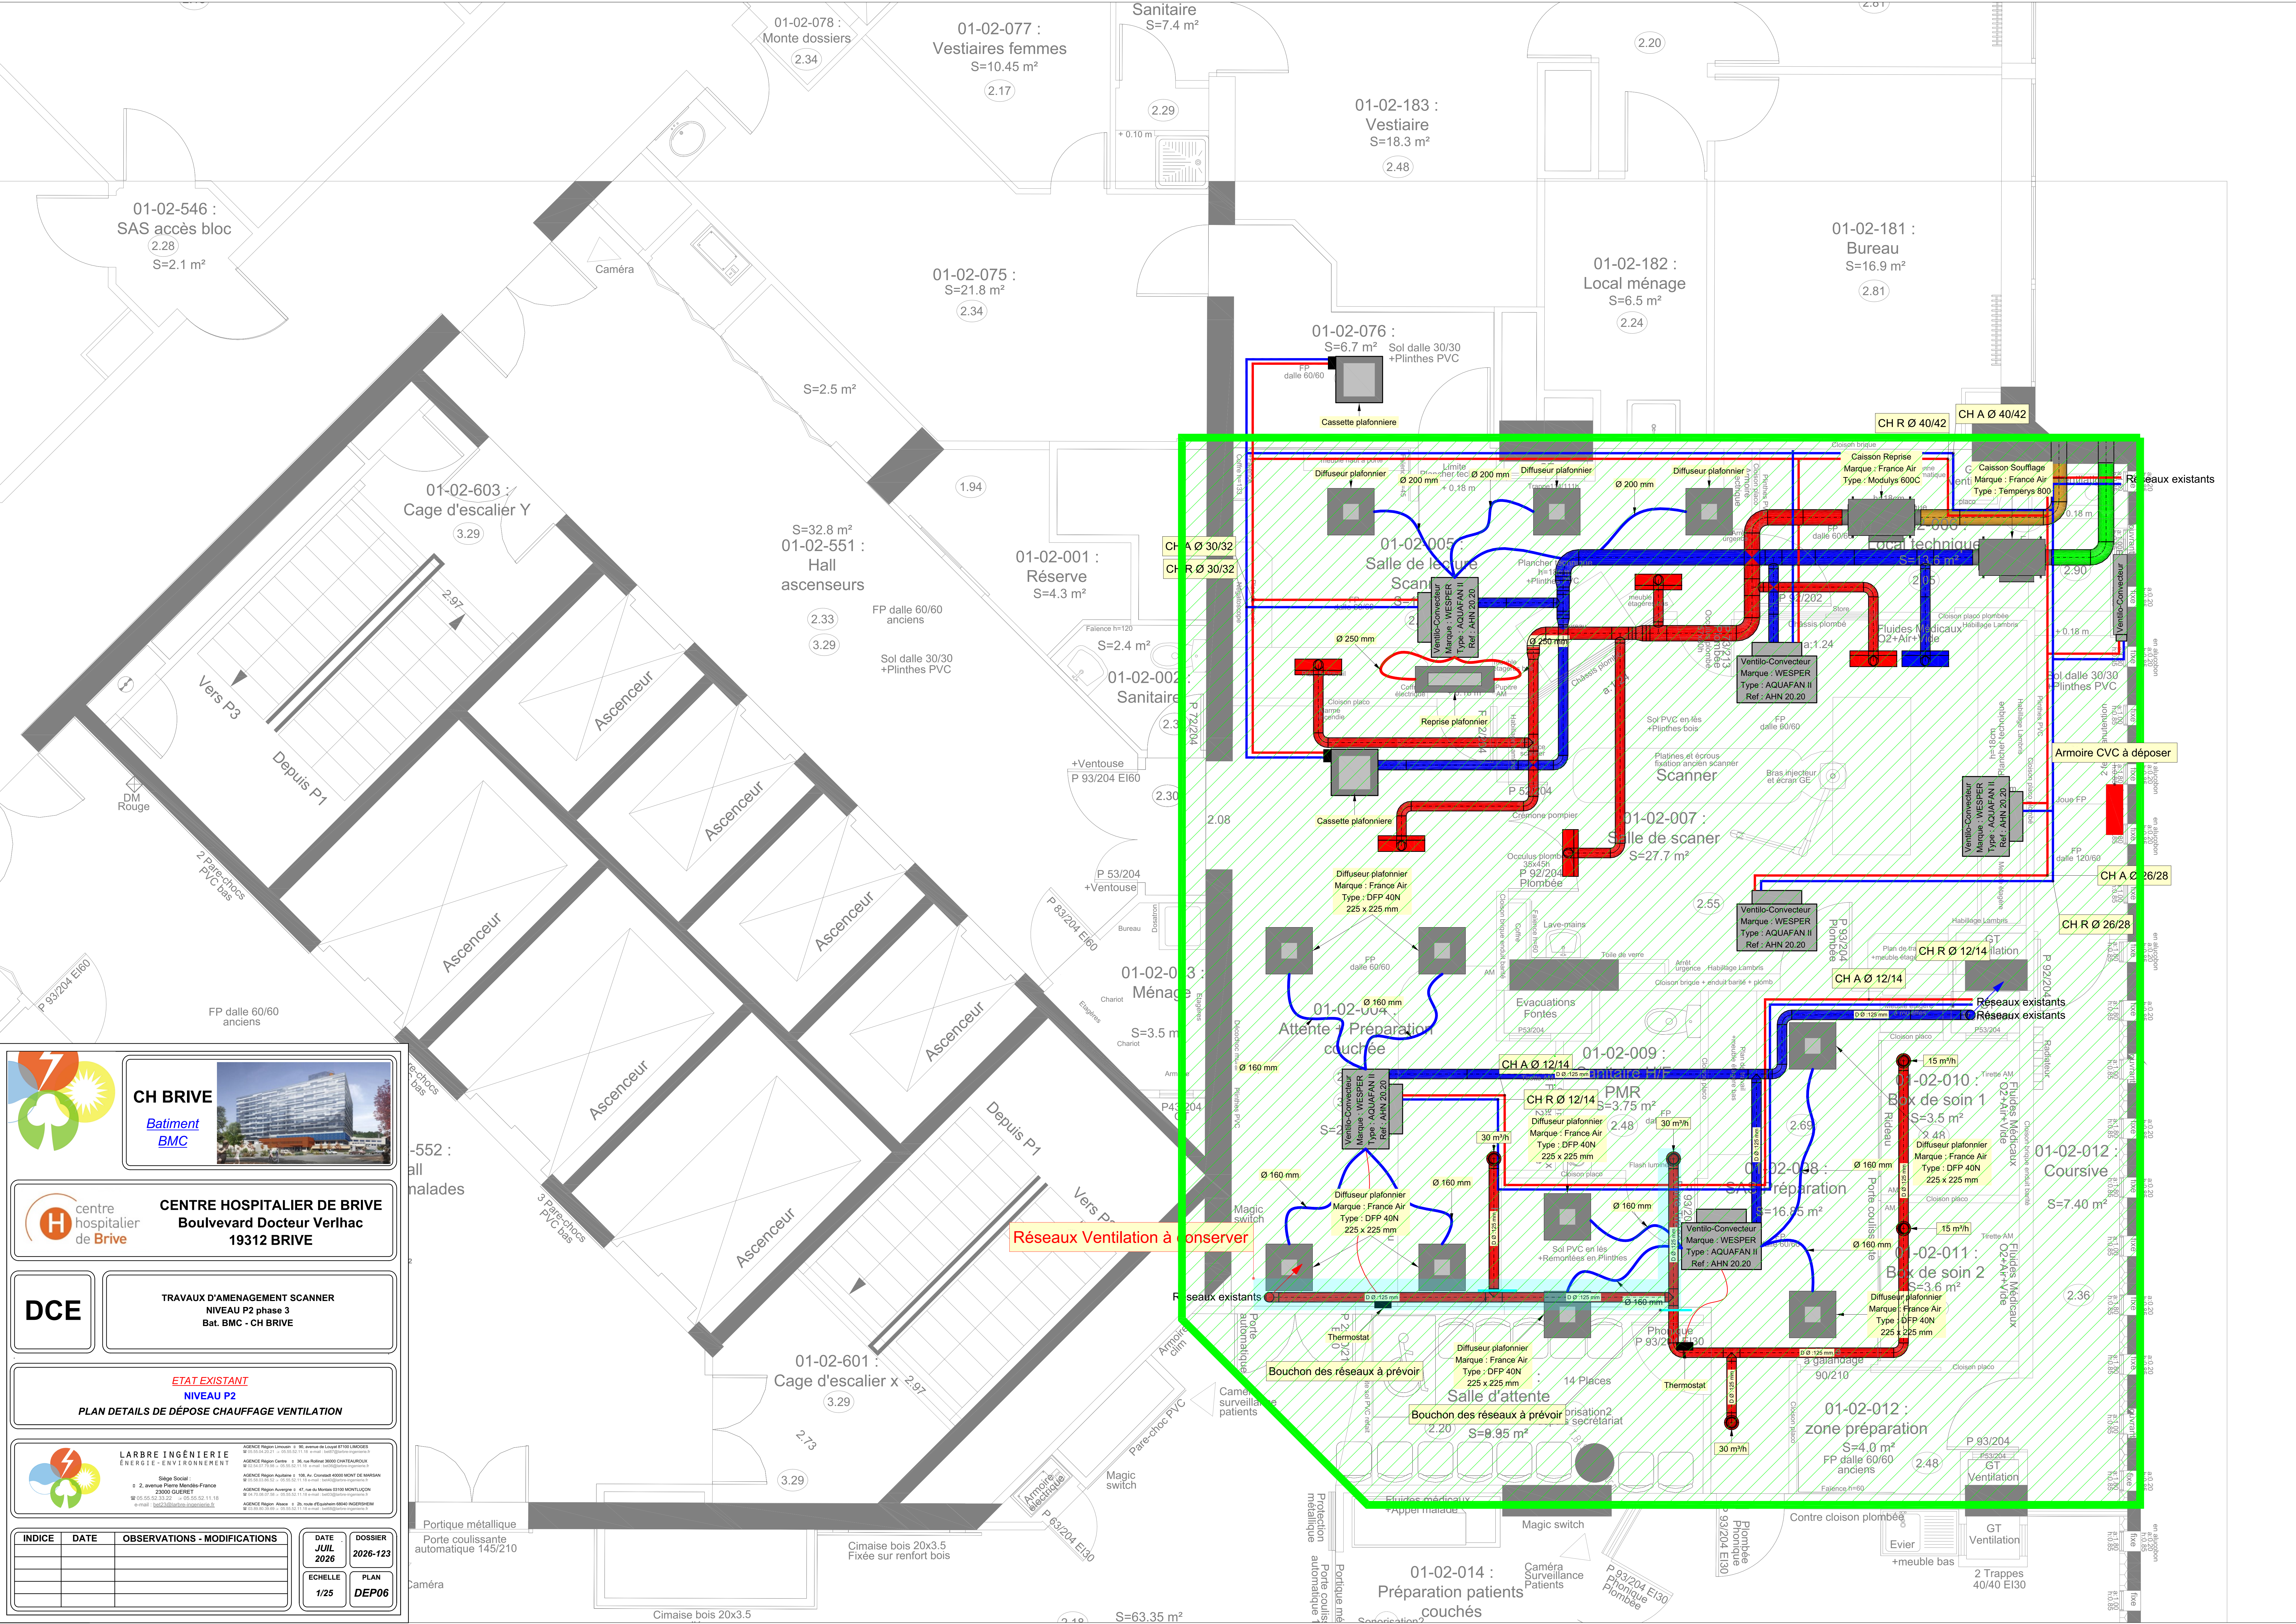

CH BRIVE
Batiment
BMC

CENTRE HOSPITALIER DE BRIVE
Boulevard Docteur Verlhac
19312 BRIVE

DCE

TRAVAUX D'AMENAGEMENT SCANNER
NIVEAU P2 phase 3
Bat. BMC - CH BRIVE

ETAT EXISTANT

NIVEAU P2

PLAN DETAILS DE DÉPÔSE CHAUFFAGE VENTILATION

LARBRE INGENIERIE
ENERGIE-ENVIRONNEMENT

Agence Régions Centre : 101, avenue du Loup 47100 LAMONDES
☎ 05.55.52.33.22 - 05.55.52.11.18 - email : contact@larbre-ingenierie.fr

Agence Régions Aquitaine : 108, Av. Couraud 40000 MONT DE MARSAN
☎ 05.55.52.33.22 - 05.55.52.11.18 - email : contact@larbre-ingenierie.fr

Agence Régions Auvergne : 47, rue du Montan 03100 MONTLUÇON
☎ 05.55.52.33.22 - 05.55.52.11.18 - email : contact@larbre-ingenierie.fr

Agence Régions Alsace : 1, 20, rue d'Epargne 68000 NIEDERSIEHEIM
☎ 05.55.52.33.22 - 05.55.52.11.18 - email : contact@larbre-ingenierie.fr

INDICE	DATE	OBSERVATIONS - MODIFICATIONS

DATE	DOSSIER
JUIL 2026	2026-123
ECHELLE	PLAN
1/25	DEP06

INDICE	DATE	OBSERVATIONS - MODIFICATIONS

DATE	DOSSIER
JUIL 2026	2026-123
ECHELLE	PLAN
1/25	DEP06