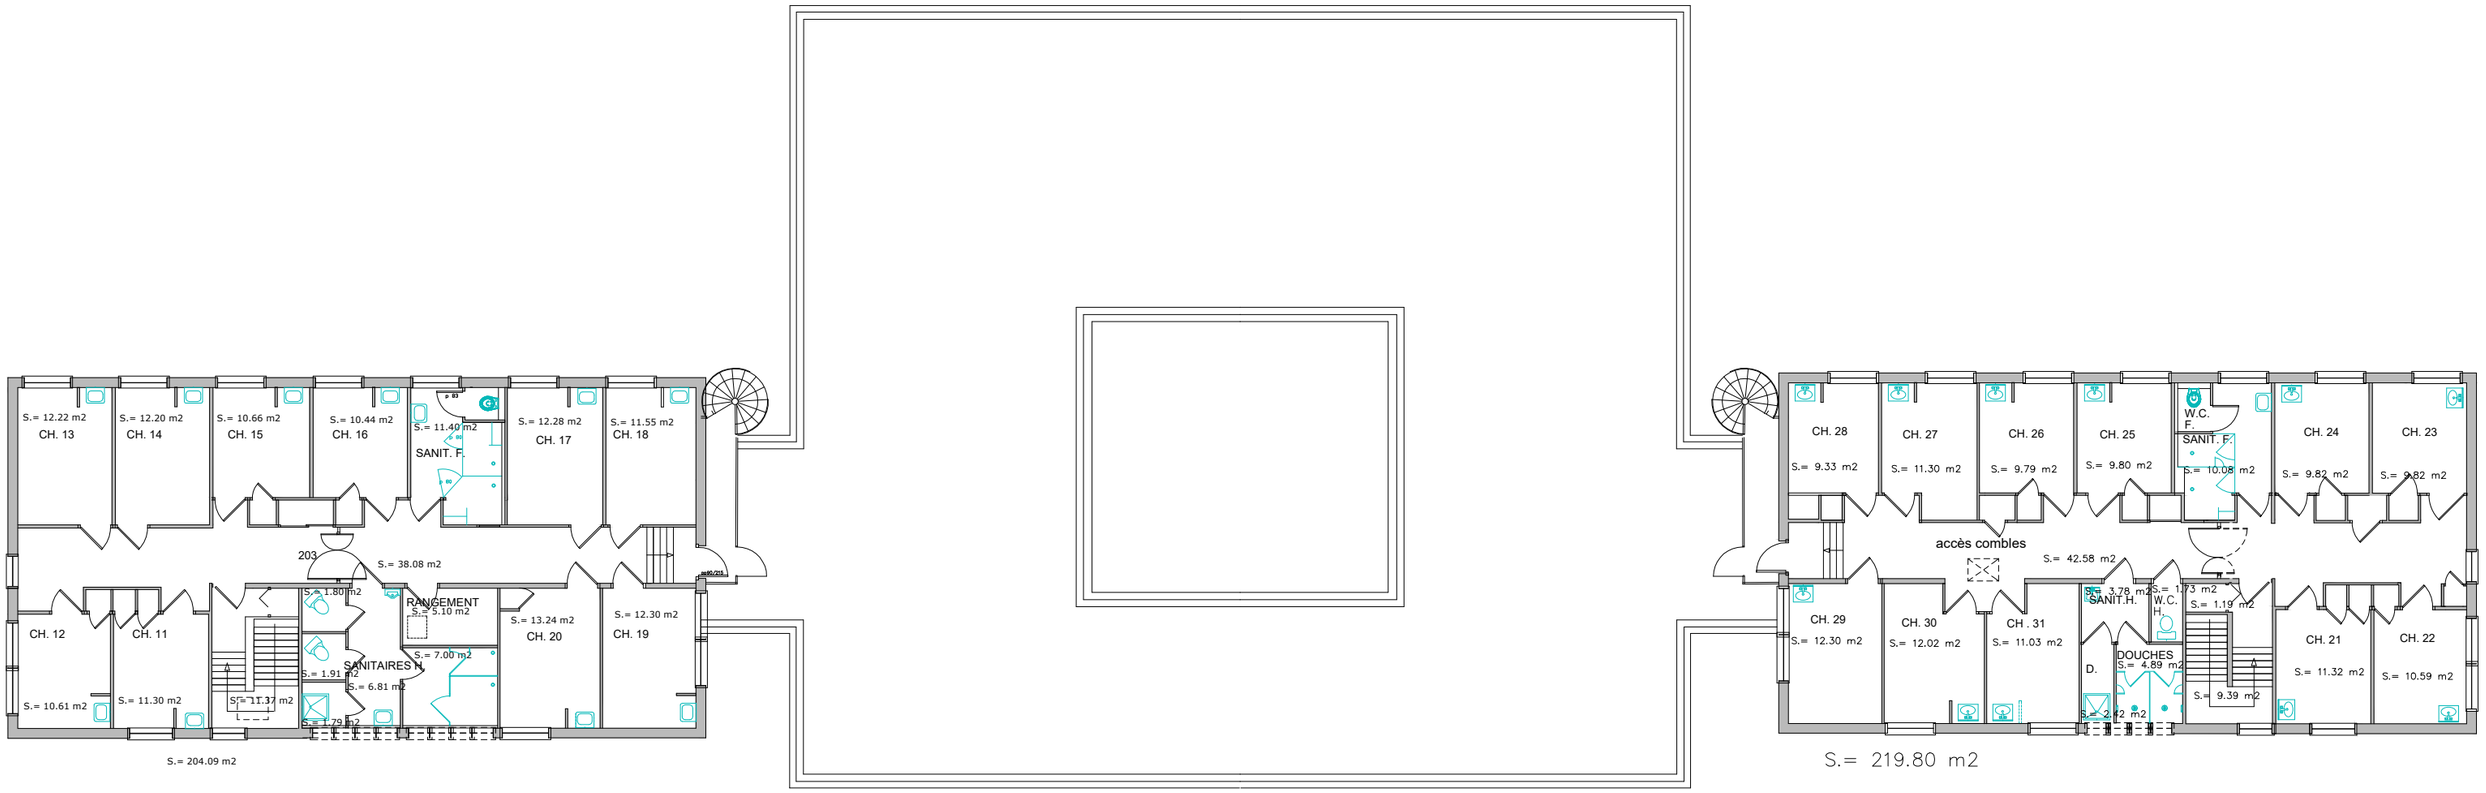

EN ARBEN 3D
Etage

EN ARBEN 3C
Etage