


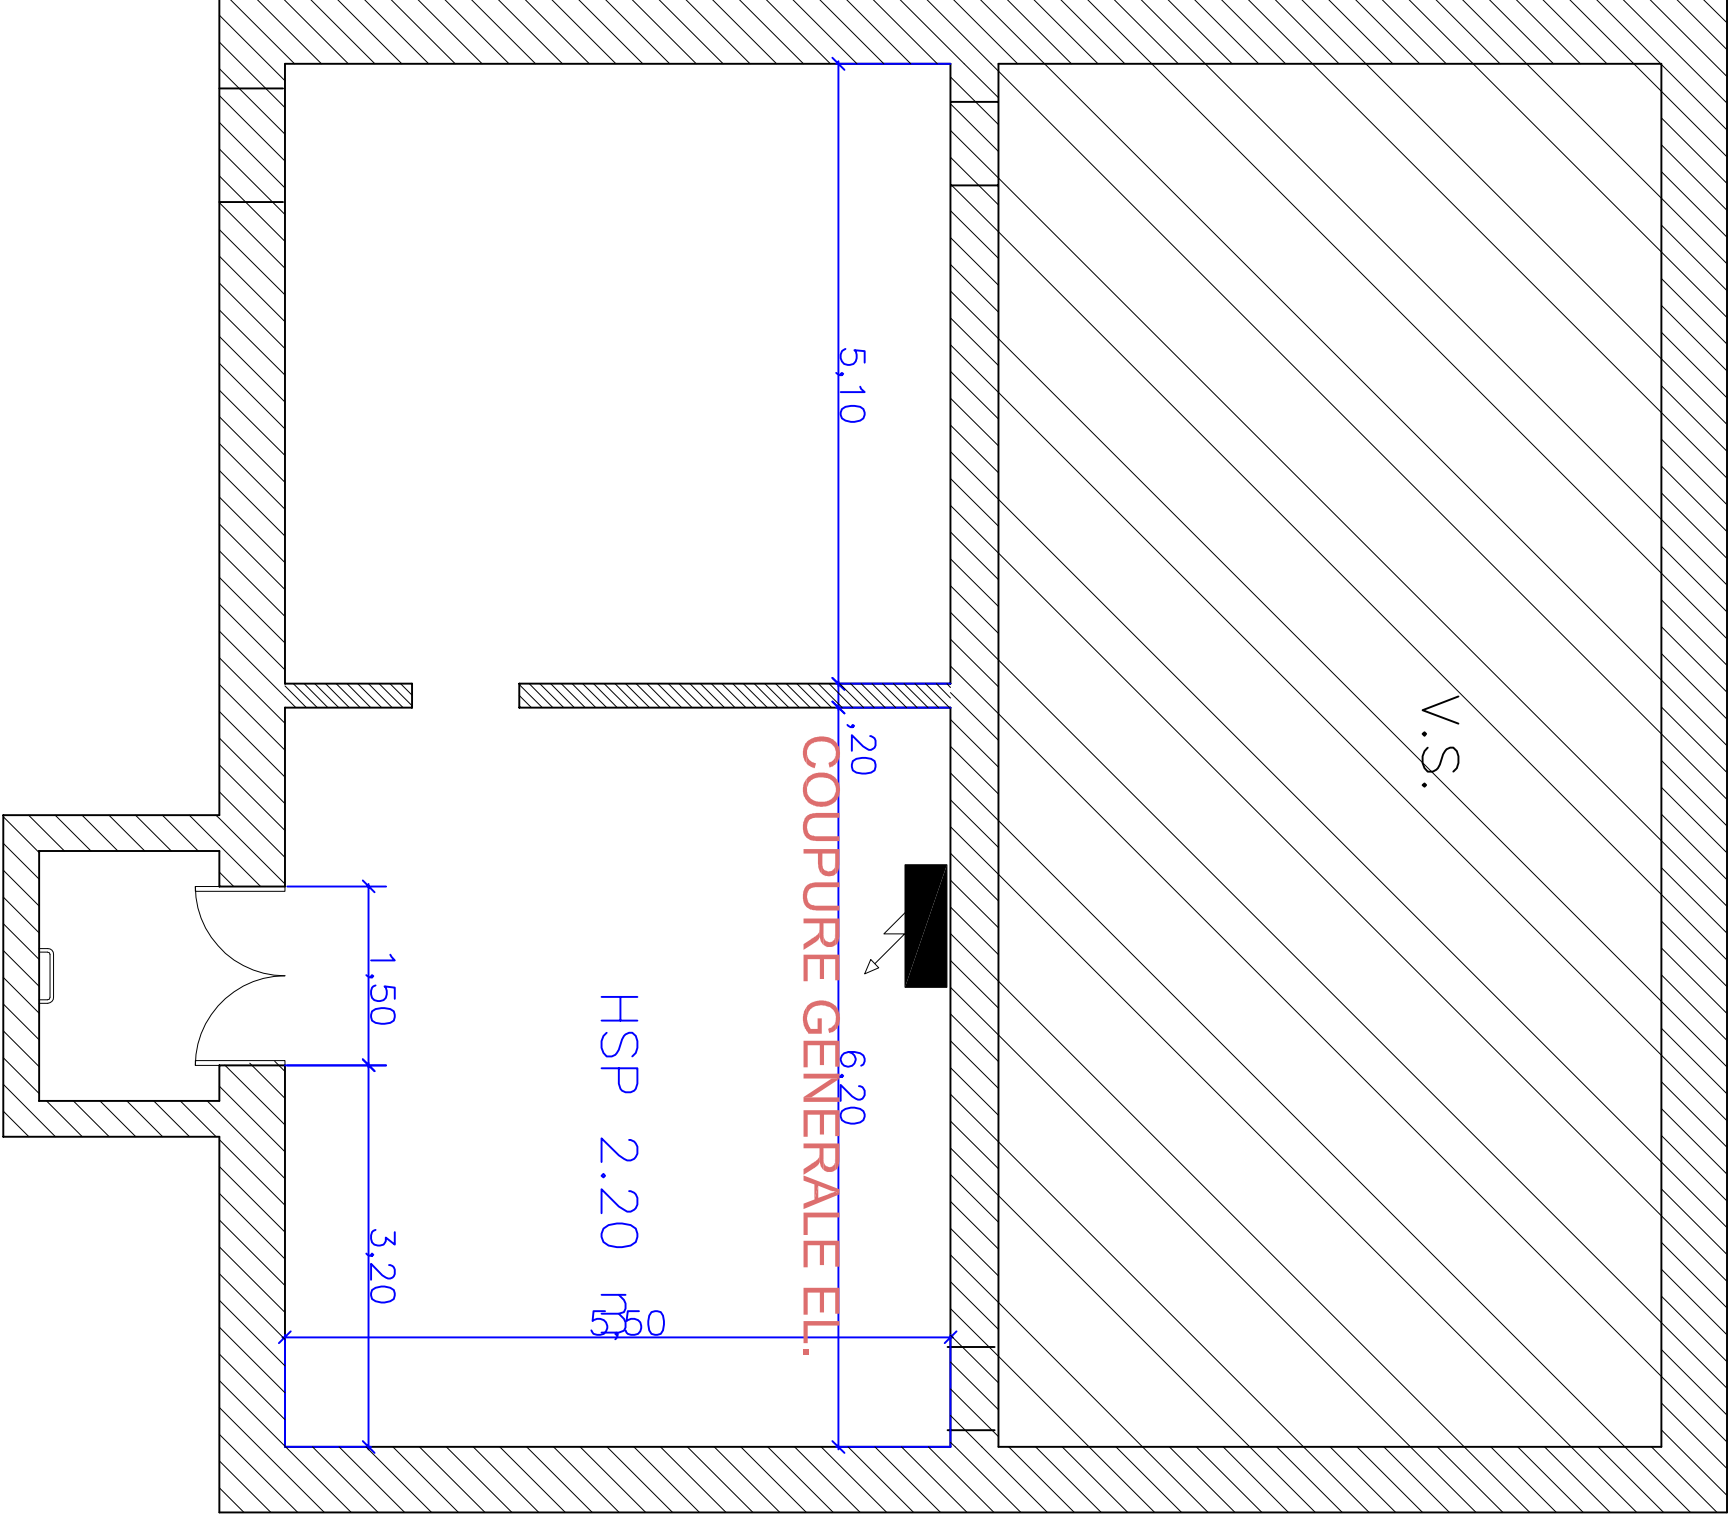

3F : ANNEXE CLINIQUE NORD SOUS-SOL

N

