


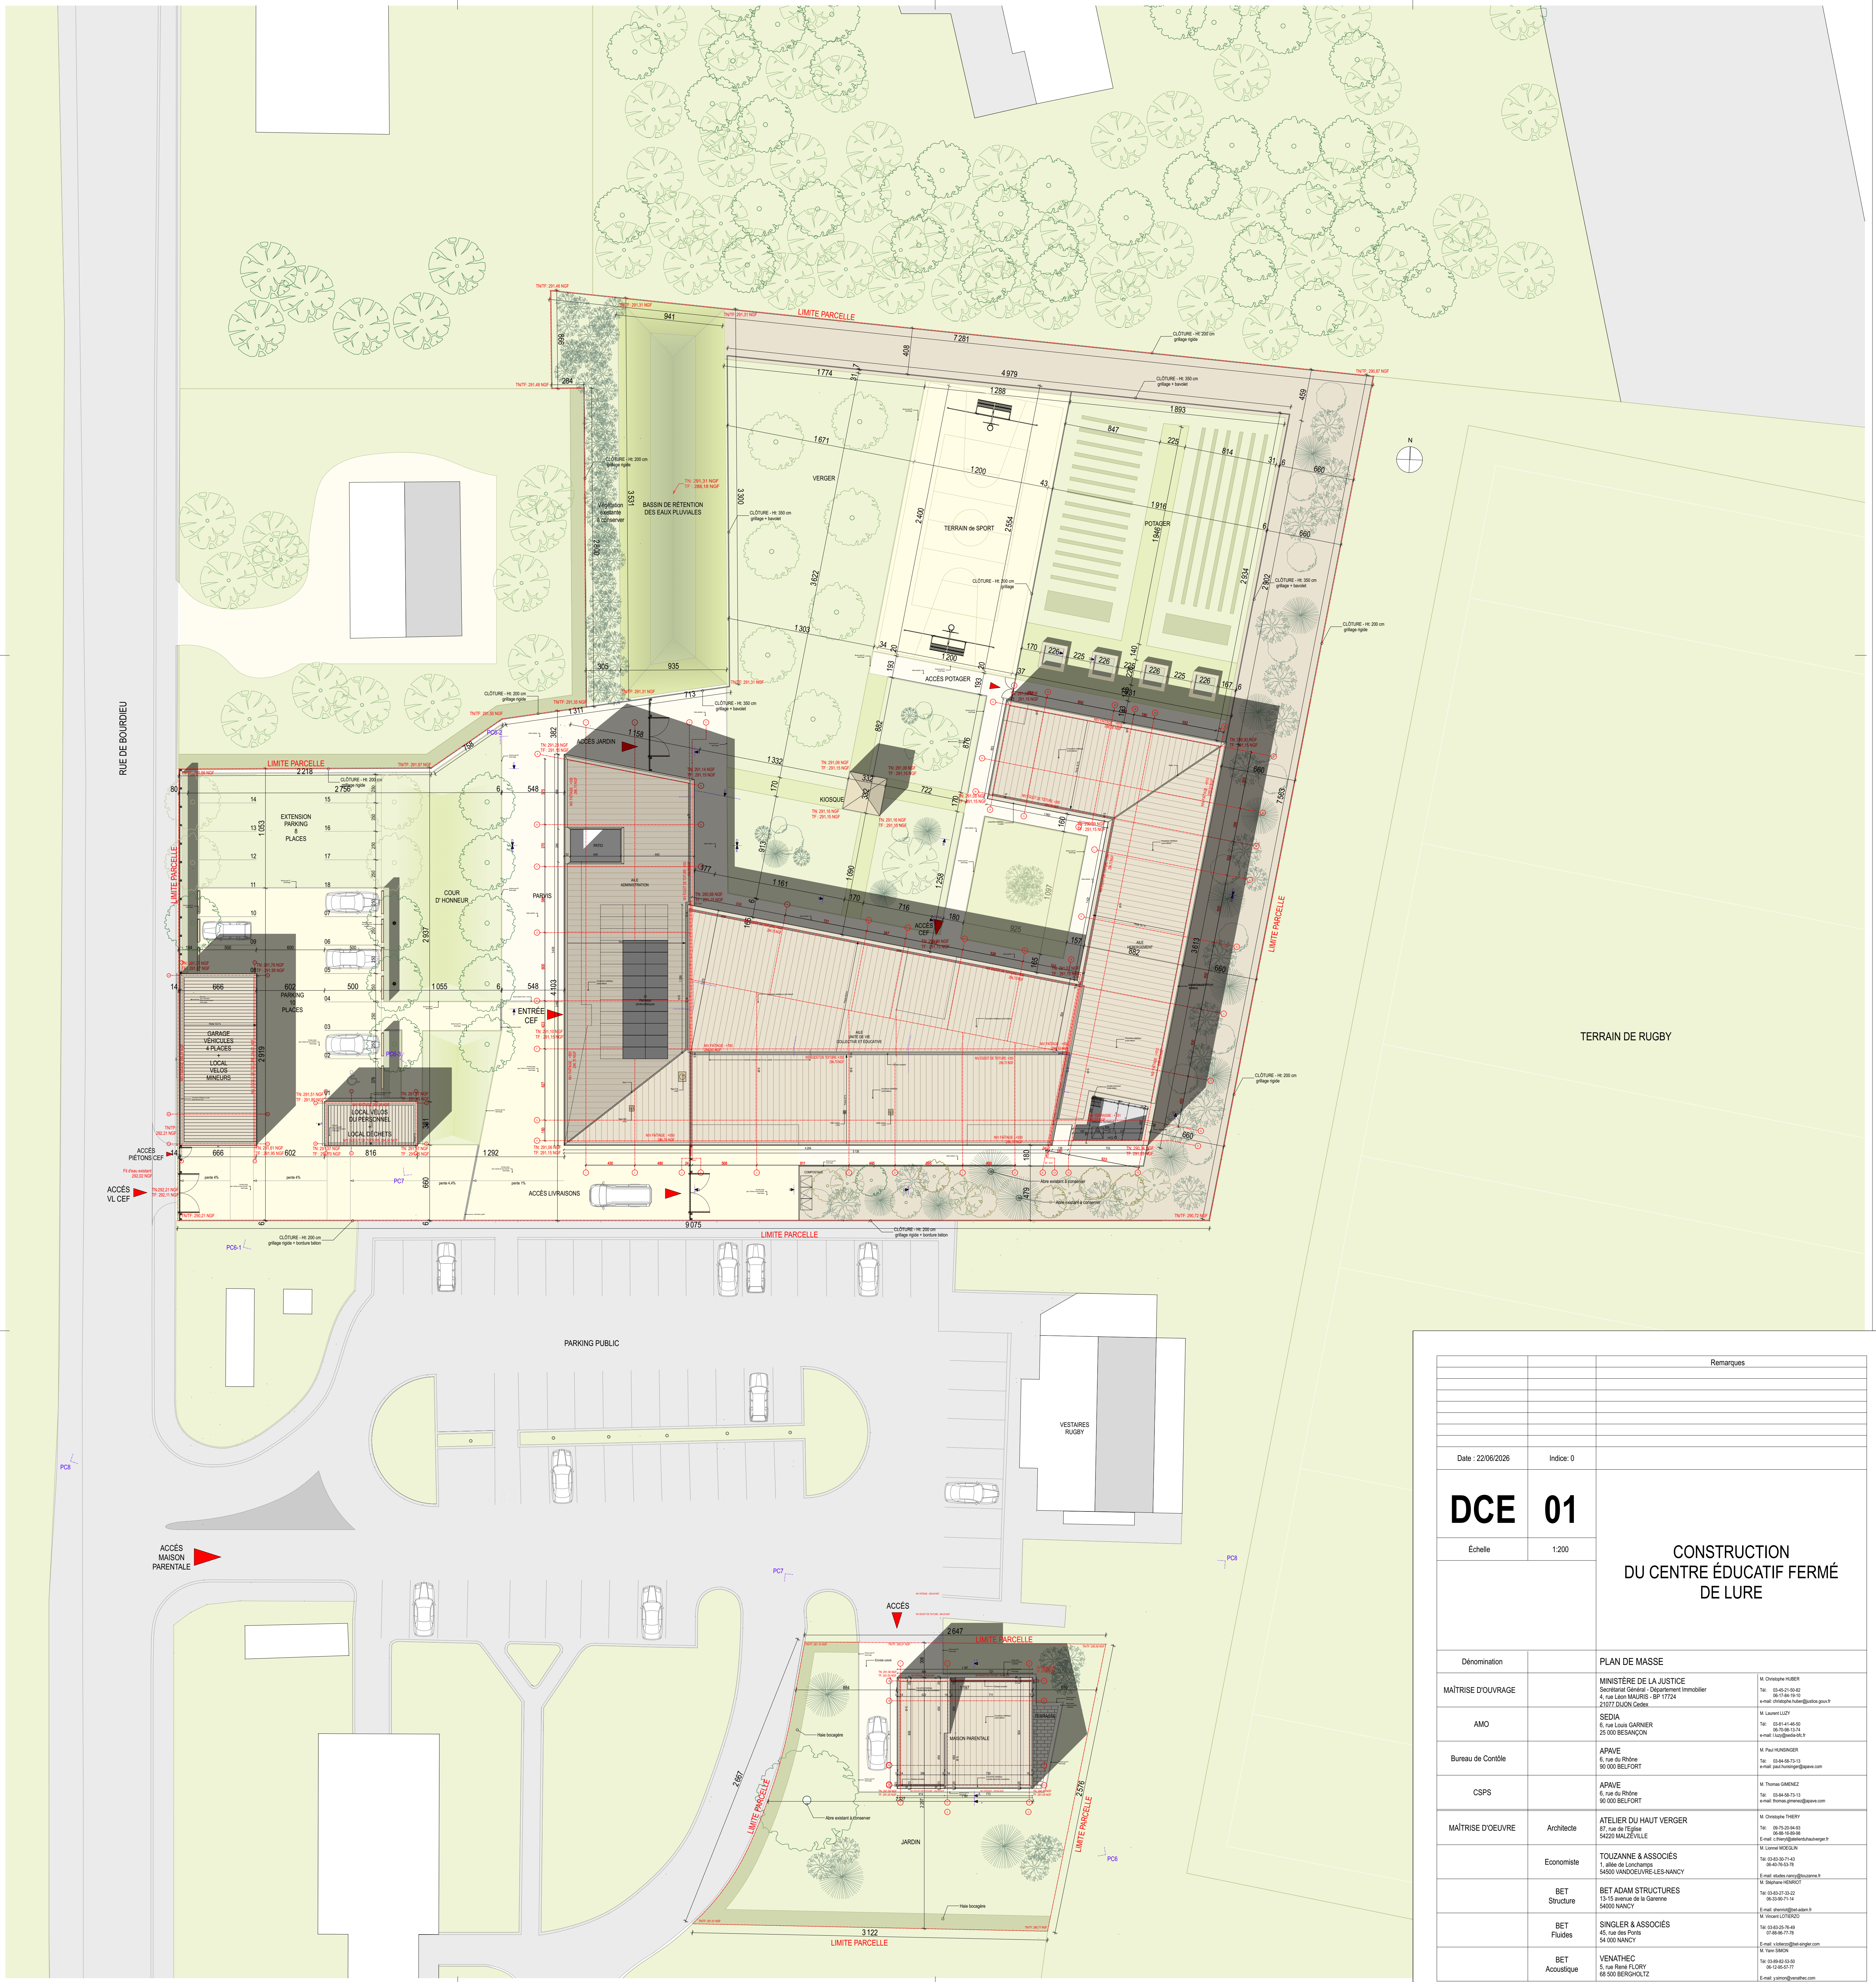

		Remarques	
Date : 22/06/2026		Indice : 0	
DCE01			
Échelle		1:200	
		CONSTRUCTION DU CENTRE ÉDUCATIF FERMÉ DE LURE	