



PLAN DE MASSE

Entrée parking

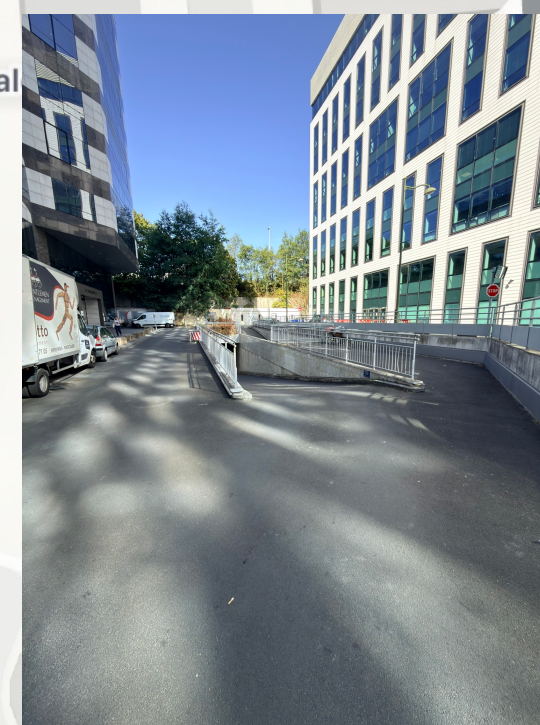



Accès JOYA

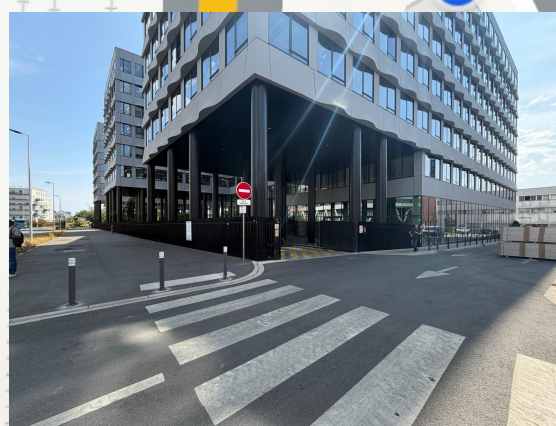

PERIGARES

Site actuel

- Nota :
- La précision des données numériques extraites du fichier de dessin informatique dépend de l'échelle graphique pour laquelle le plan a été établi; cette précision respecte les tolérances définies dans le devis.
 - Les épaisseurs de murs et les sections des poteaux en mitoyenneté sont figuratives et n'ont pu être mesurées.
 - La représentation des emplacements de stationnement n'a pas vocation à être exploitée en vue d'une certification selon la norme NFP 91120.
 - Les surfaces ont été calculées à partir des relevés effectués en Août 2020 par GEXPERTISE.
 - Les affectations ont été appréciées en fonction des signes apparents constatés sur place et sans consultation des baux.

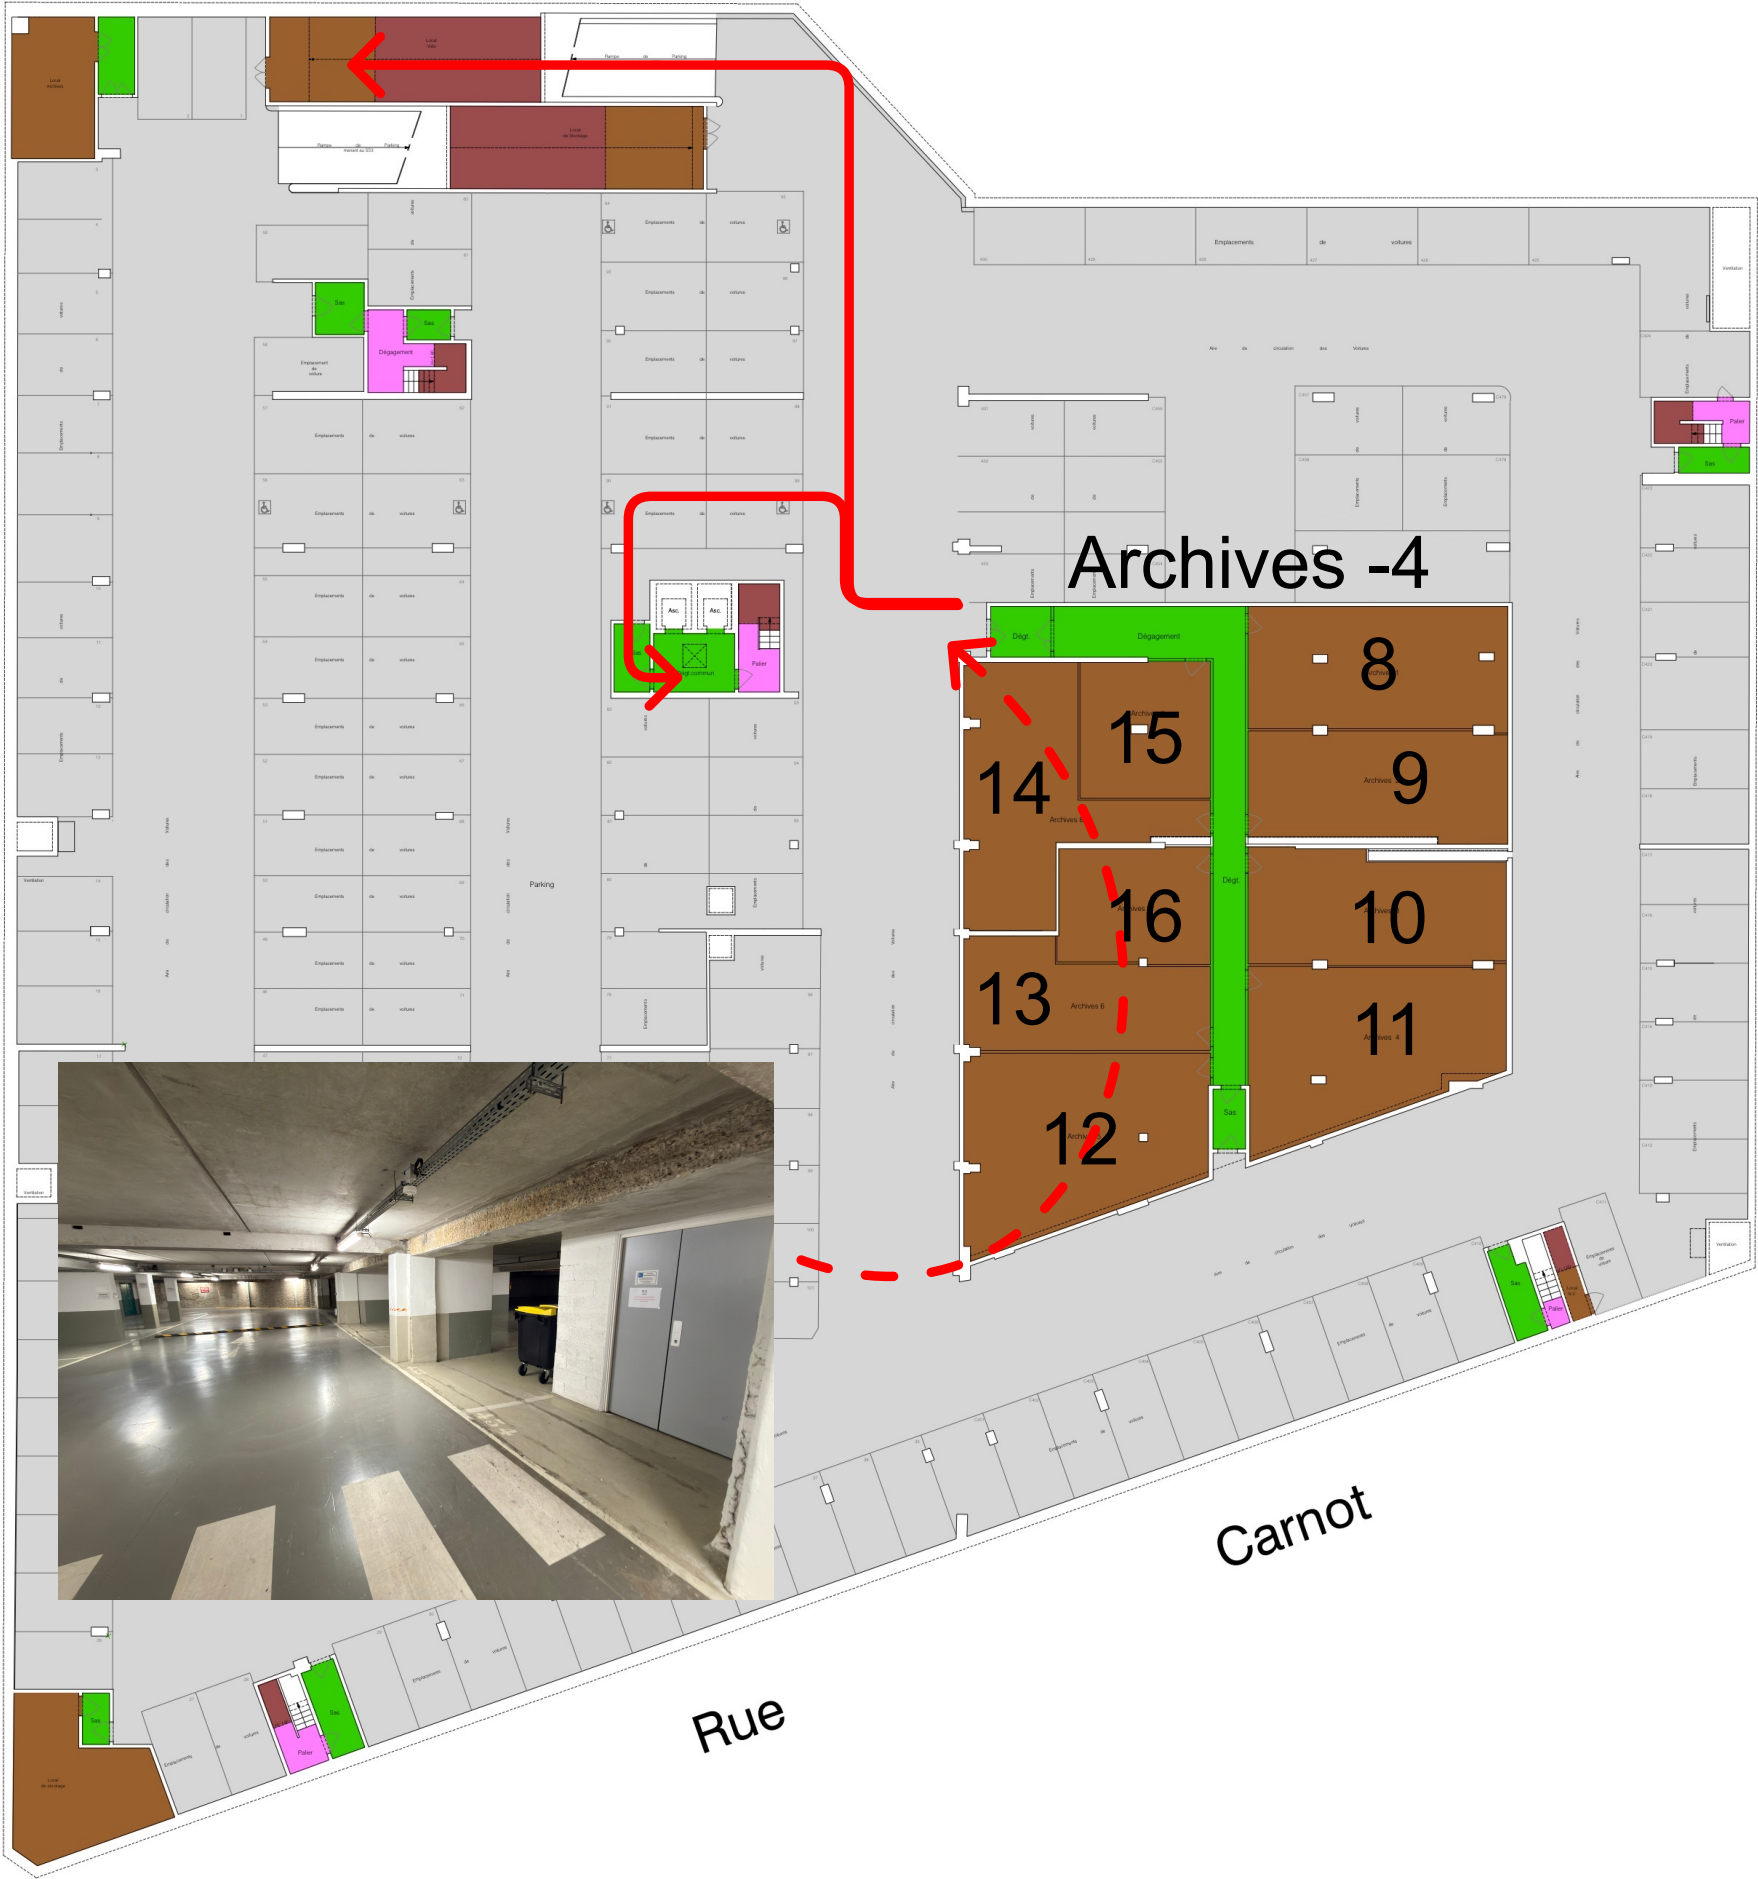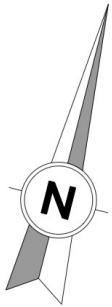

FONTENAY-SOUS-BOIS


201, rue Carnot

Cadastre : Section AK n° 369

BATIMENTS A,B&C QUATRIEME SOUS-SOL

SUB

Hauteur MAX sortie
parking 2m

FONTENAY-SOUS-BOIS

(94120 - Val-de-Marne)


201, rue Carnot

Cadastre : Section AK n° 369

BATIMENTS A,B&C
PREMIER SOUS-SOL

SUB

Archives RDJ
Bâtiment C

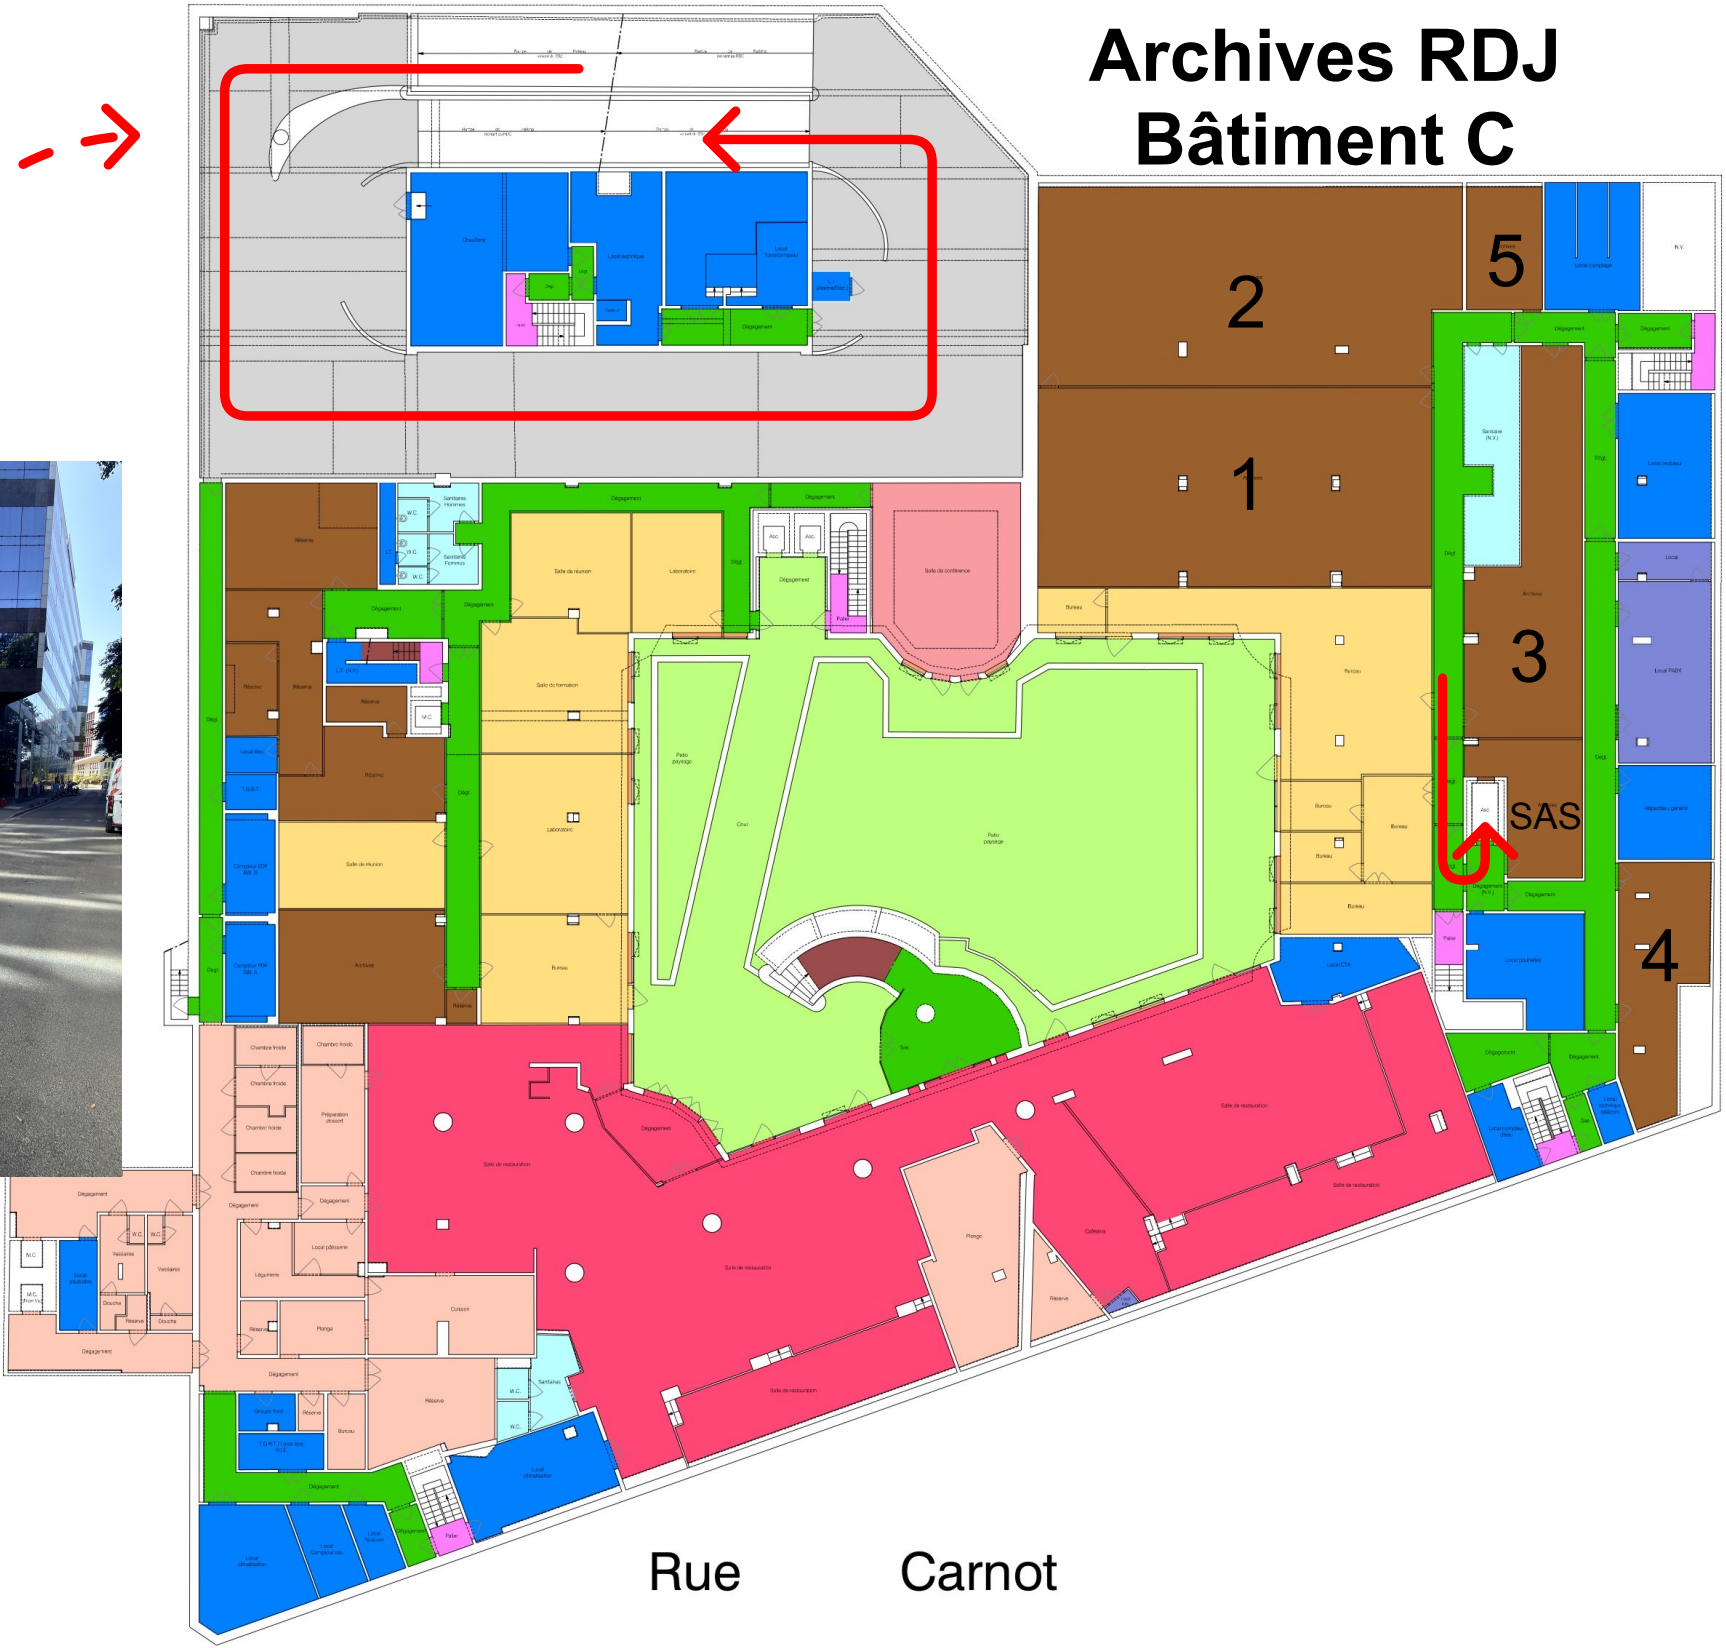



JOYA


Futur site



CHAUSSÉE
Bureaux

Rue

Carnot

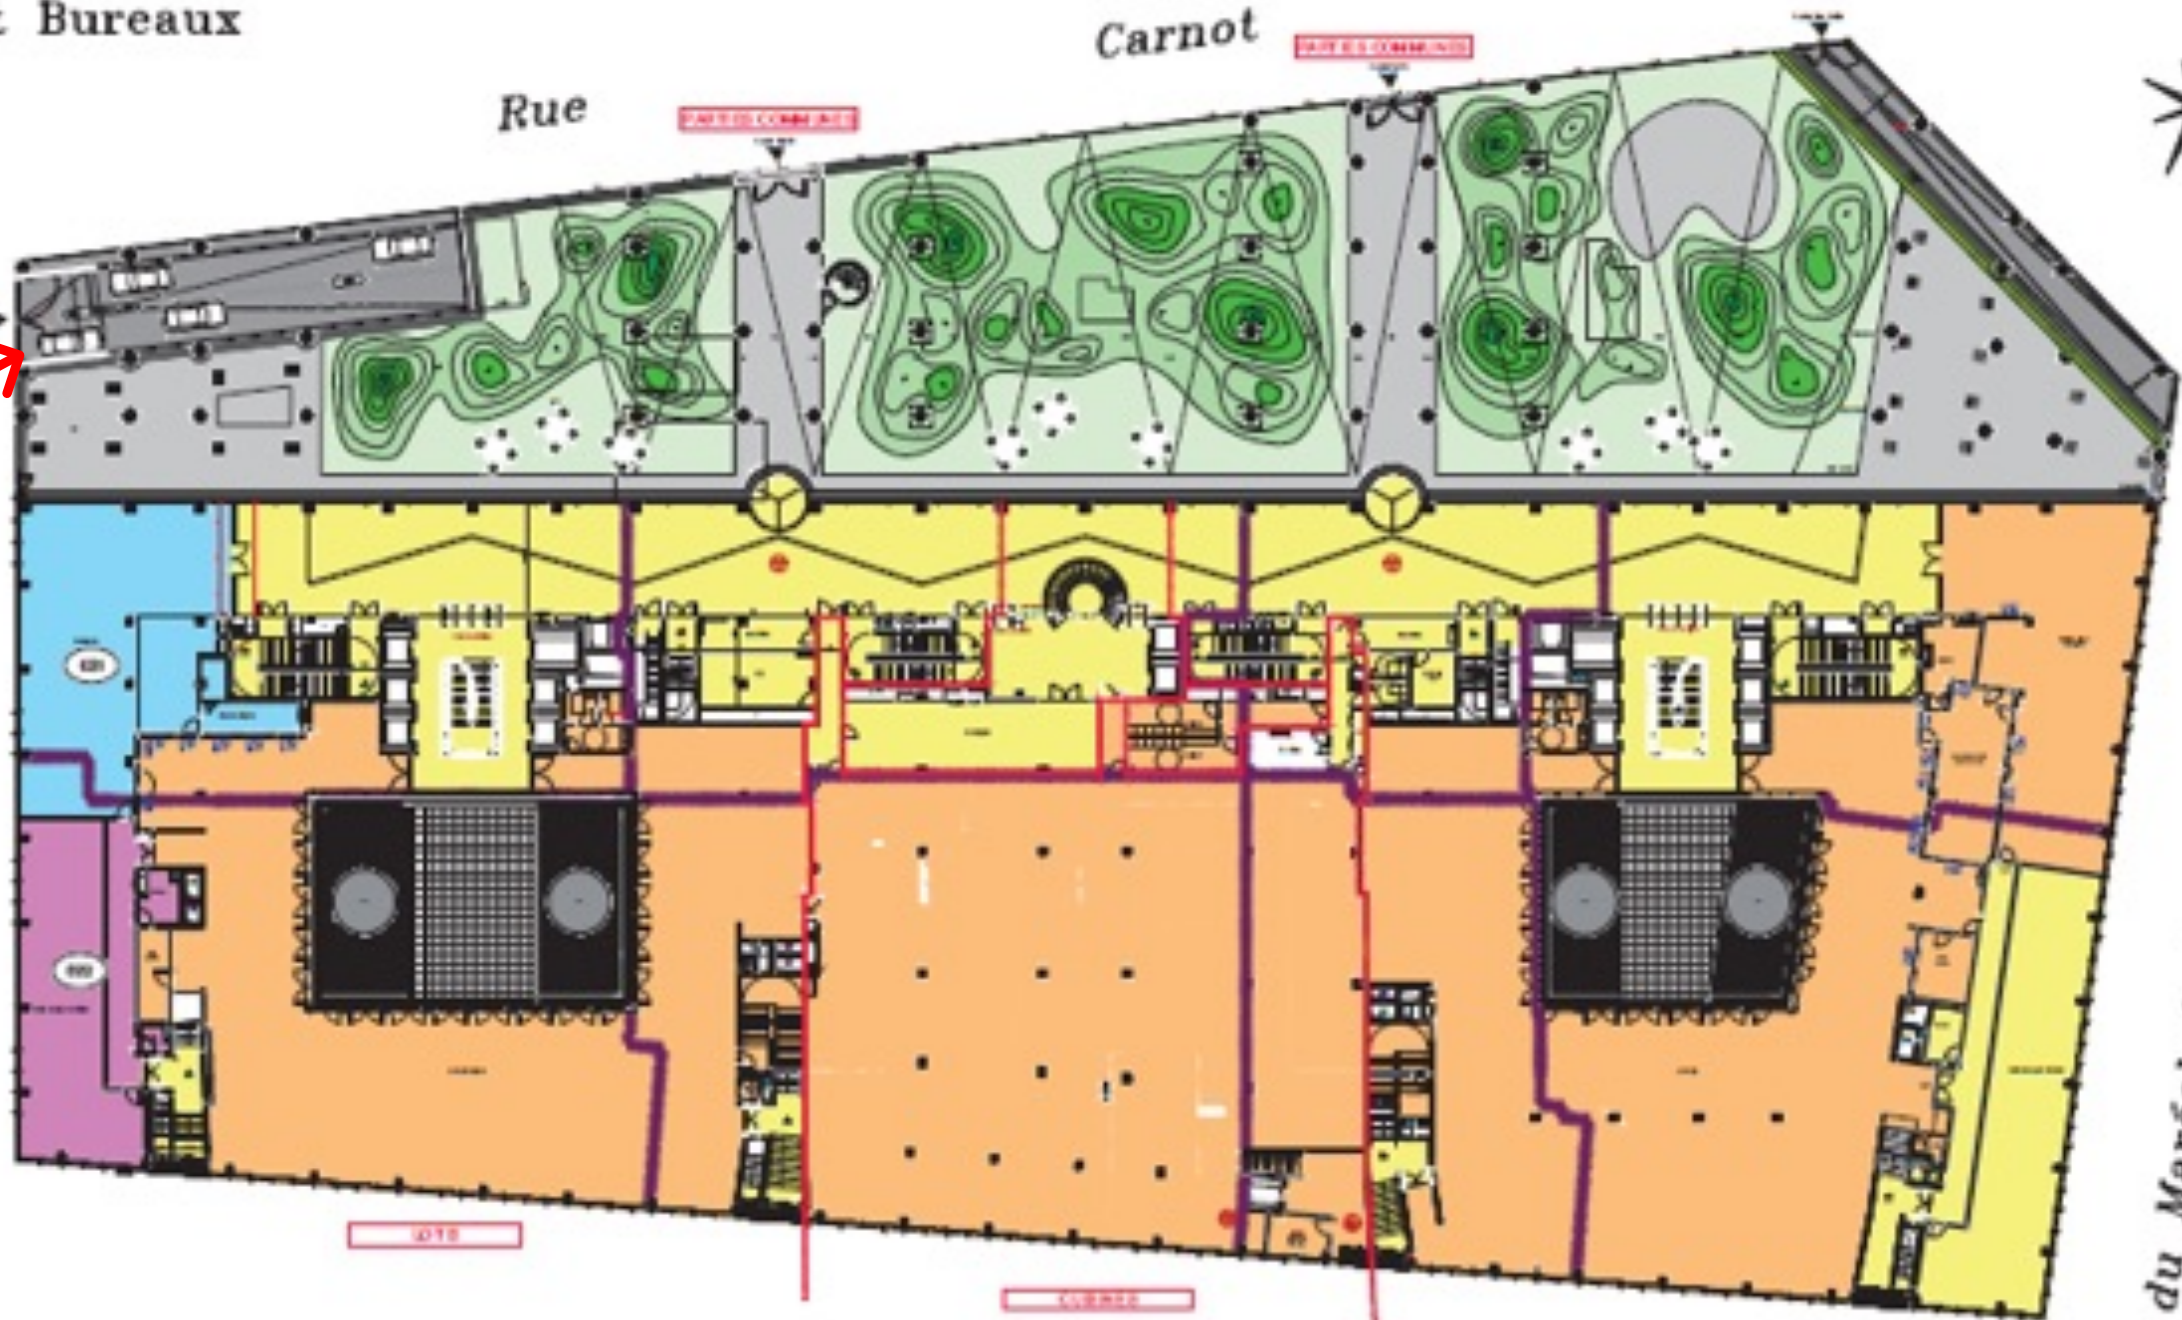

Avenue du Maréchal de Lattre de Tassigny





Portes protégées dans le cadre du chantier

Zones protégées dans le cadre du chantier

Livraisons

Entrée livraisons

Plan d'accès livraison SS-1

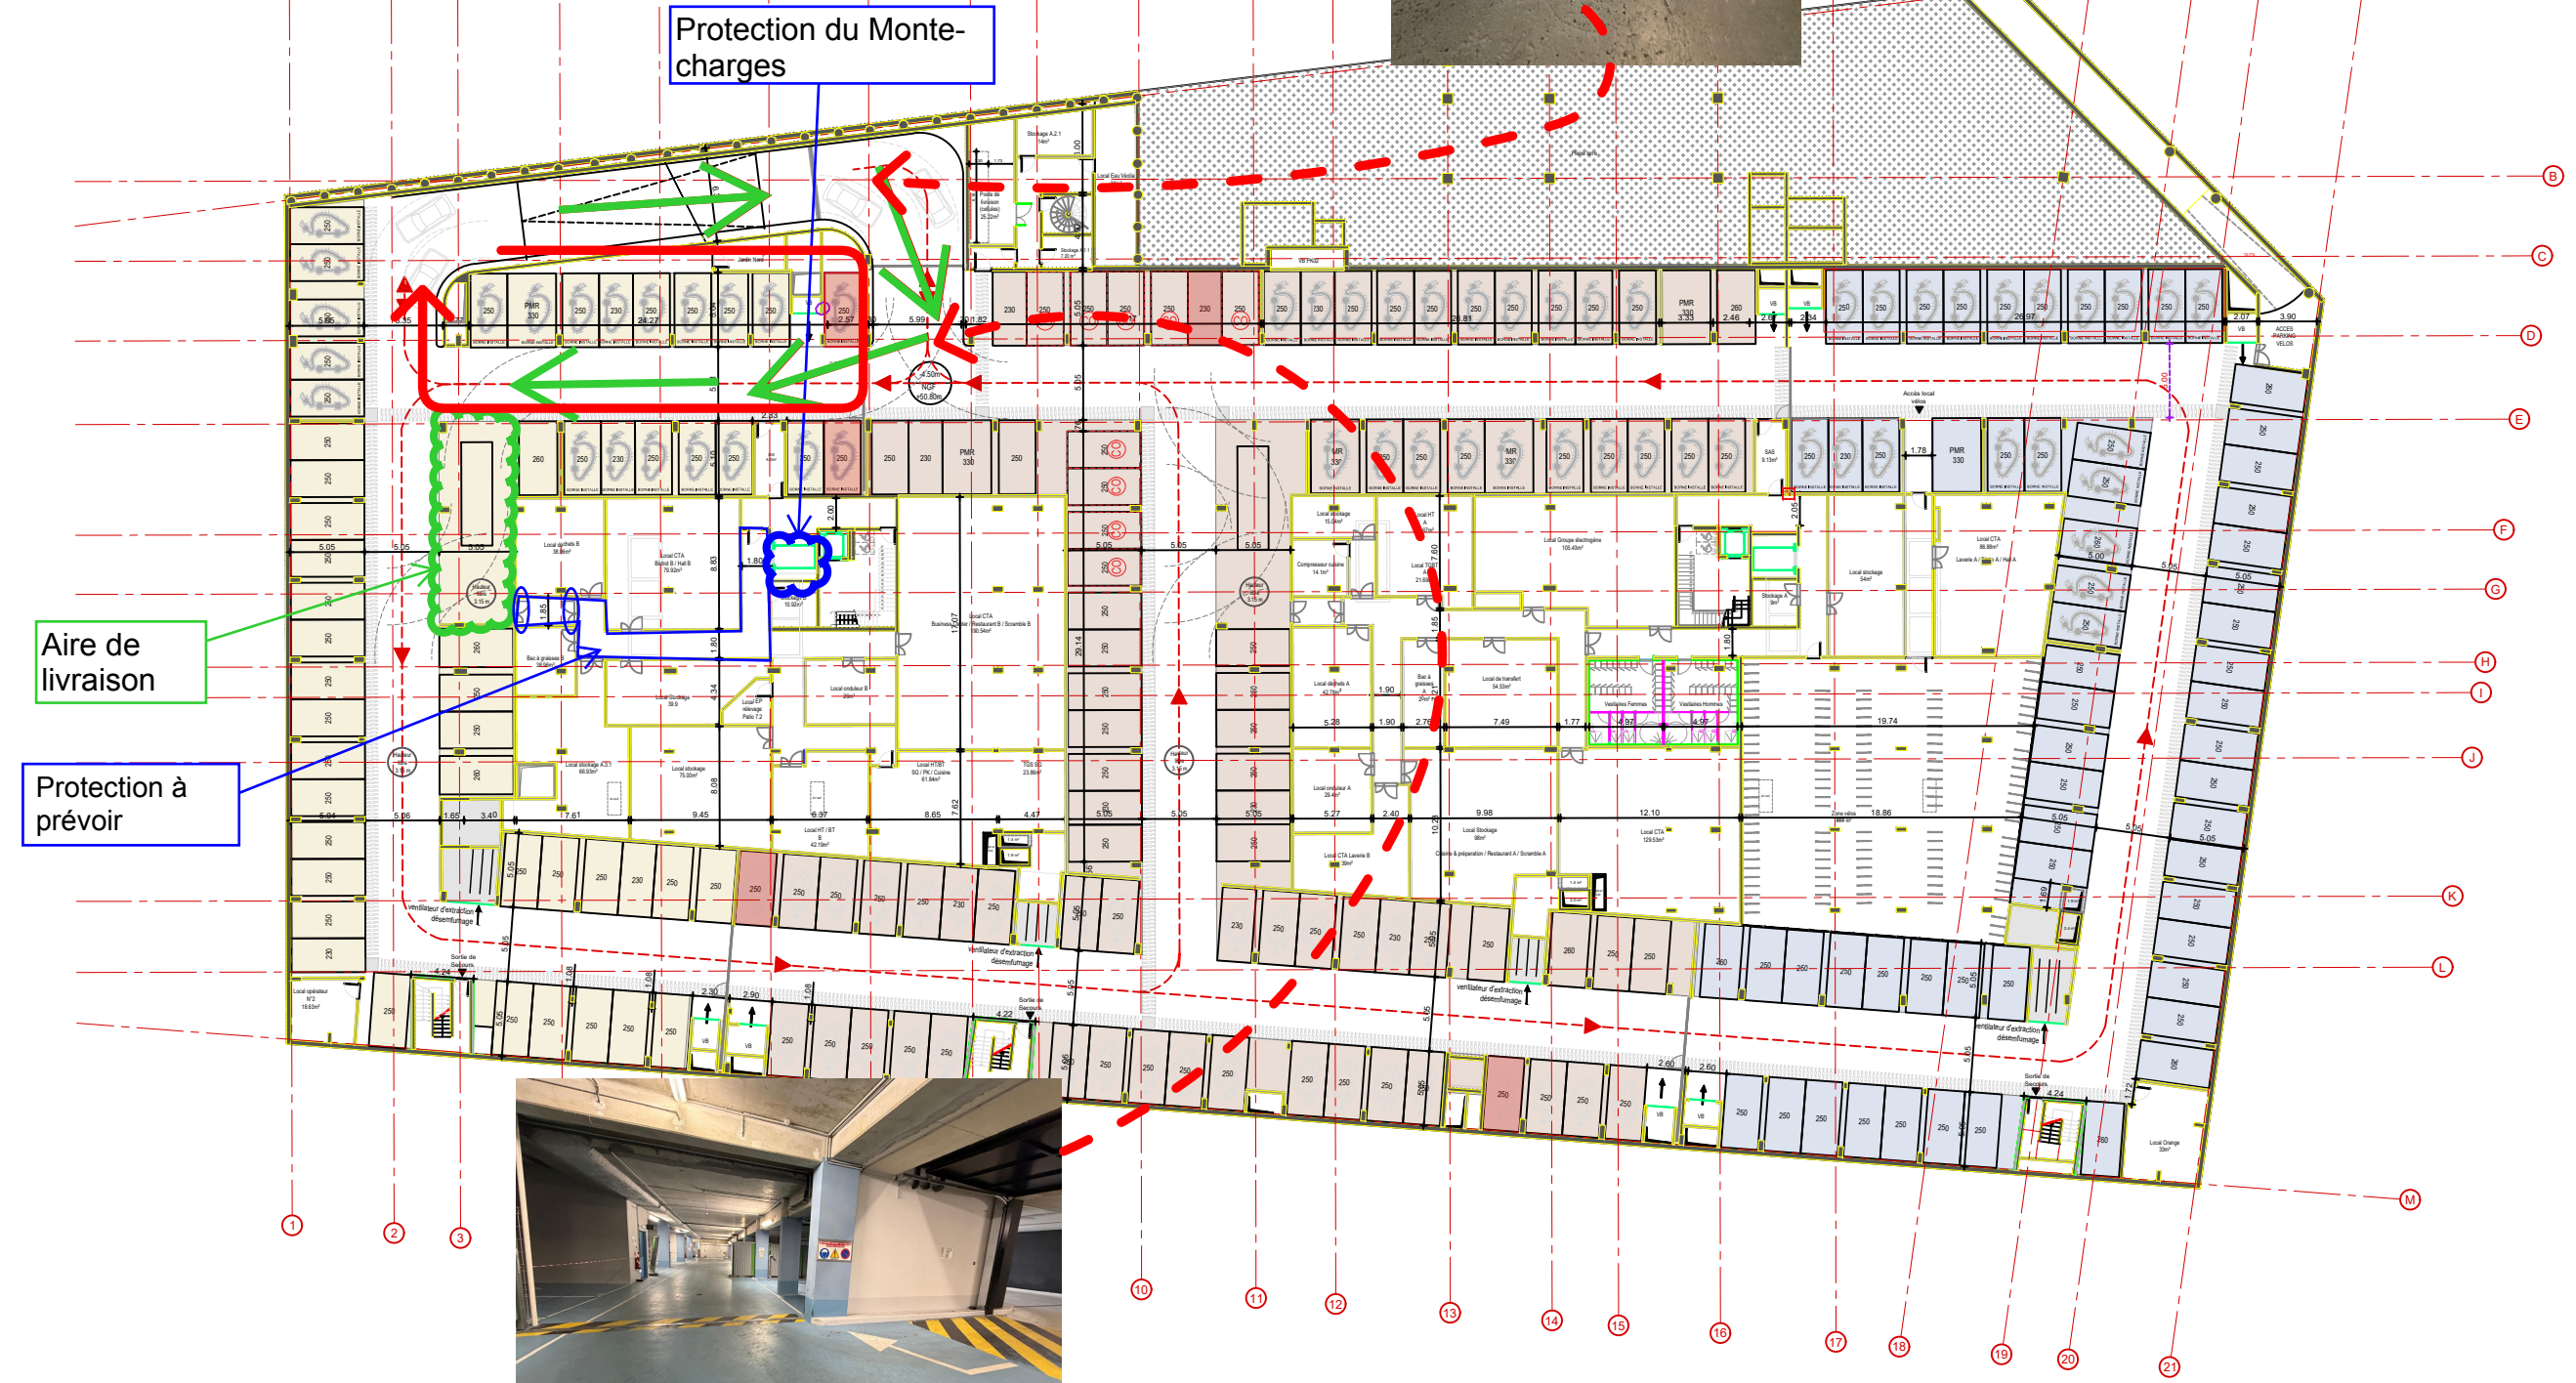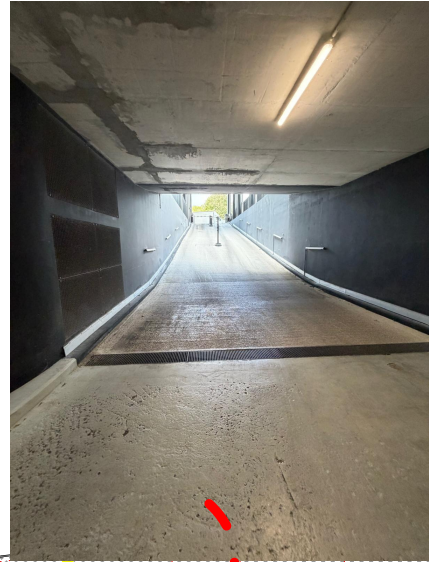

- SS-1 STATIONNEMENT
200 places dont 6 PM
- 3.15 m libres sous
 - Stationnement pc
 - 33 places en me
 - 60 places équipés
 - 10 places covoiu
 - Places en catégo

ILOT DE LA POINTE CONSTRUCTION D'UN IMMEUBLE DE BUREAU A FONTENAY-SOUS-BOIS	MAITRE D'OUVRAGE SCCV PORTE DE FONTENAY TERTIAIRE 26-28 AVENUE HOCHÉ 75008 PARIS	ARCHITECTE ECMD 38, rue du Mont Thabor 75001 PARIS t 01 44 93 20 60	PLAN R-1		- PROJET -	- NATURE -	- EMETTEUR -	- PHASE -	- SPECIALITE -	- BATIMENT -	- TYPE -	- NIVEAU / N° -	- NUMERO -	- INDICE -	- ECHELLE -	- DATE -
					FSB	I	C&M	DET	ARC	ENS	PLN	PK1	001	B	1/500	26 Novembre 2020

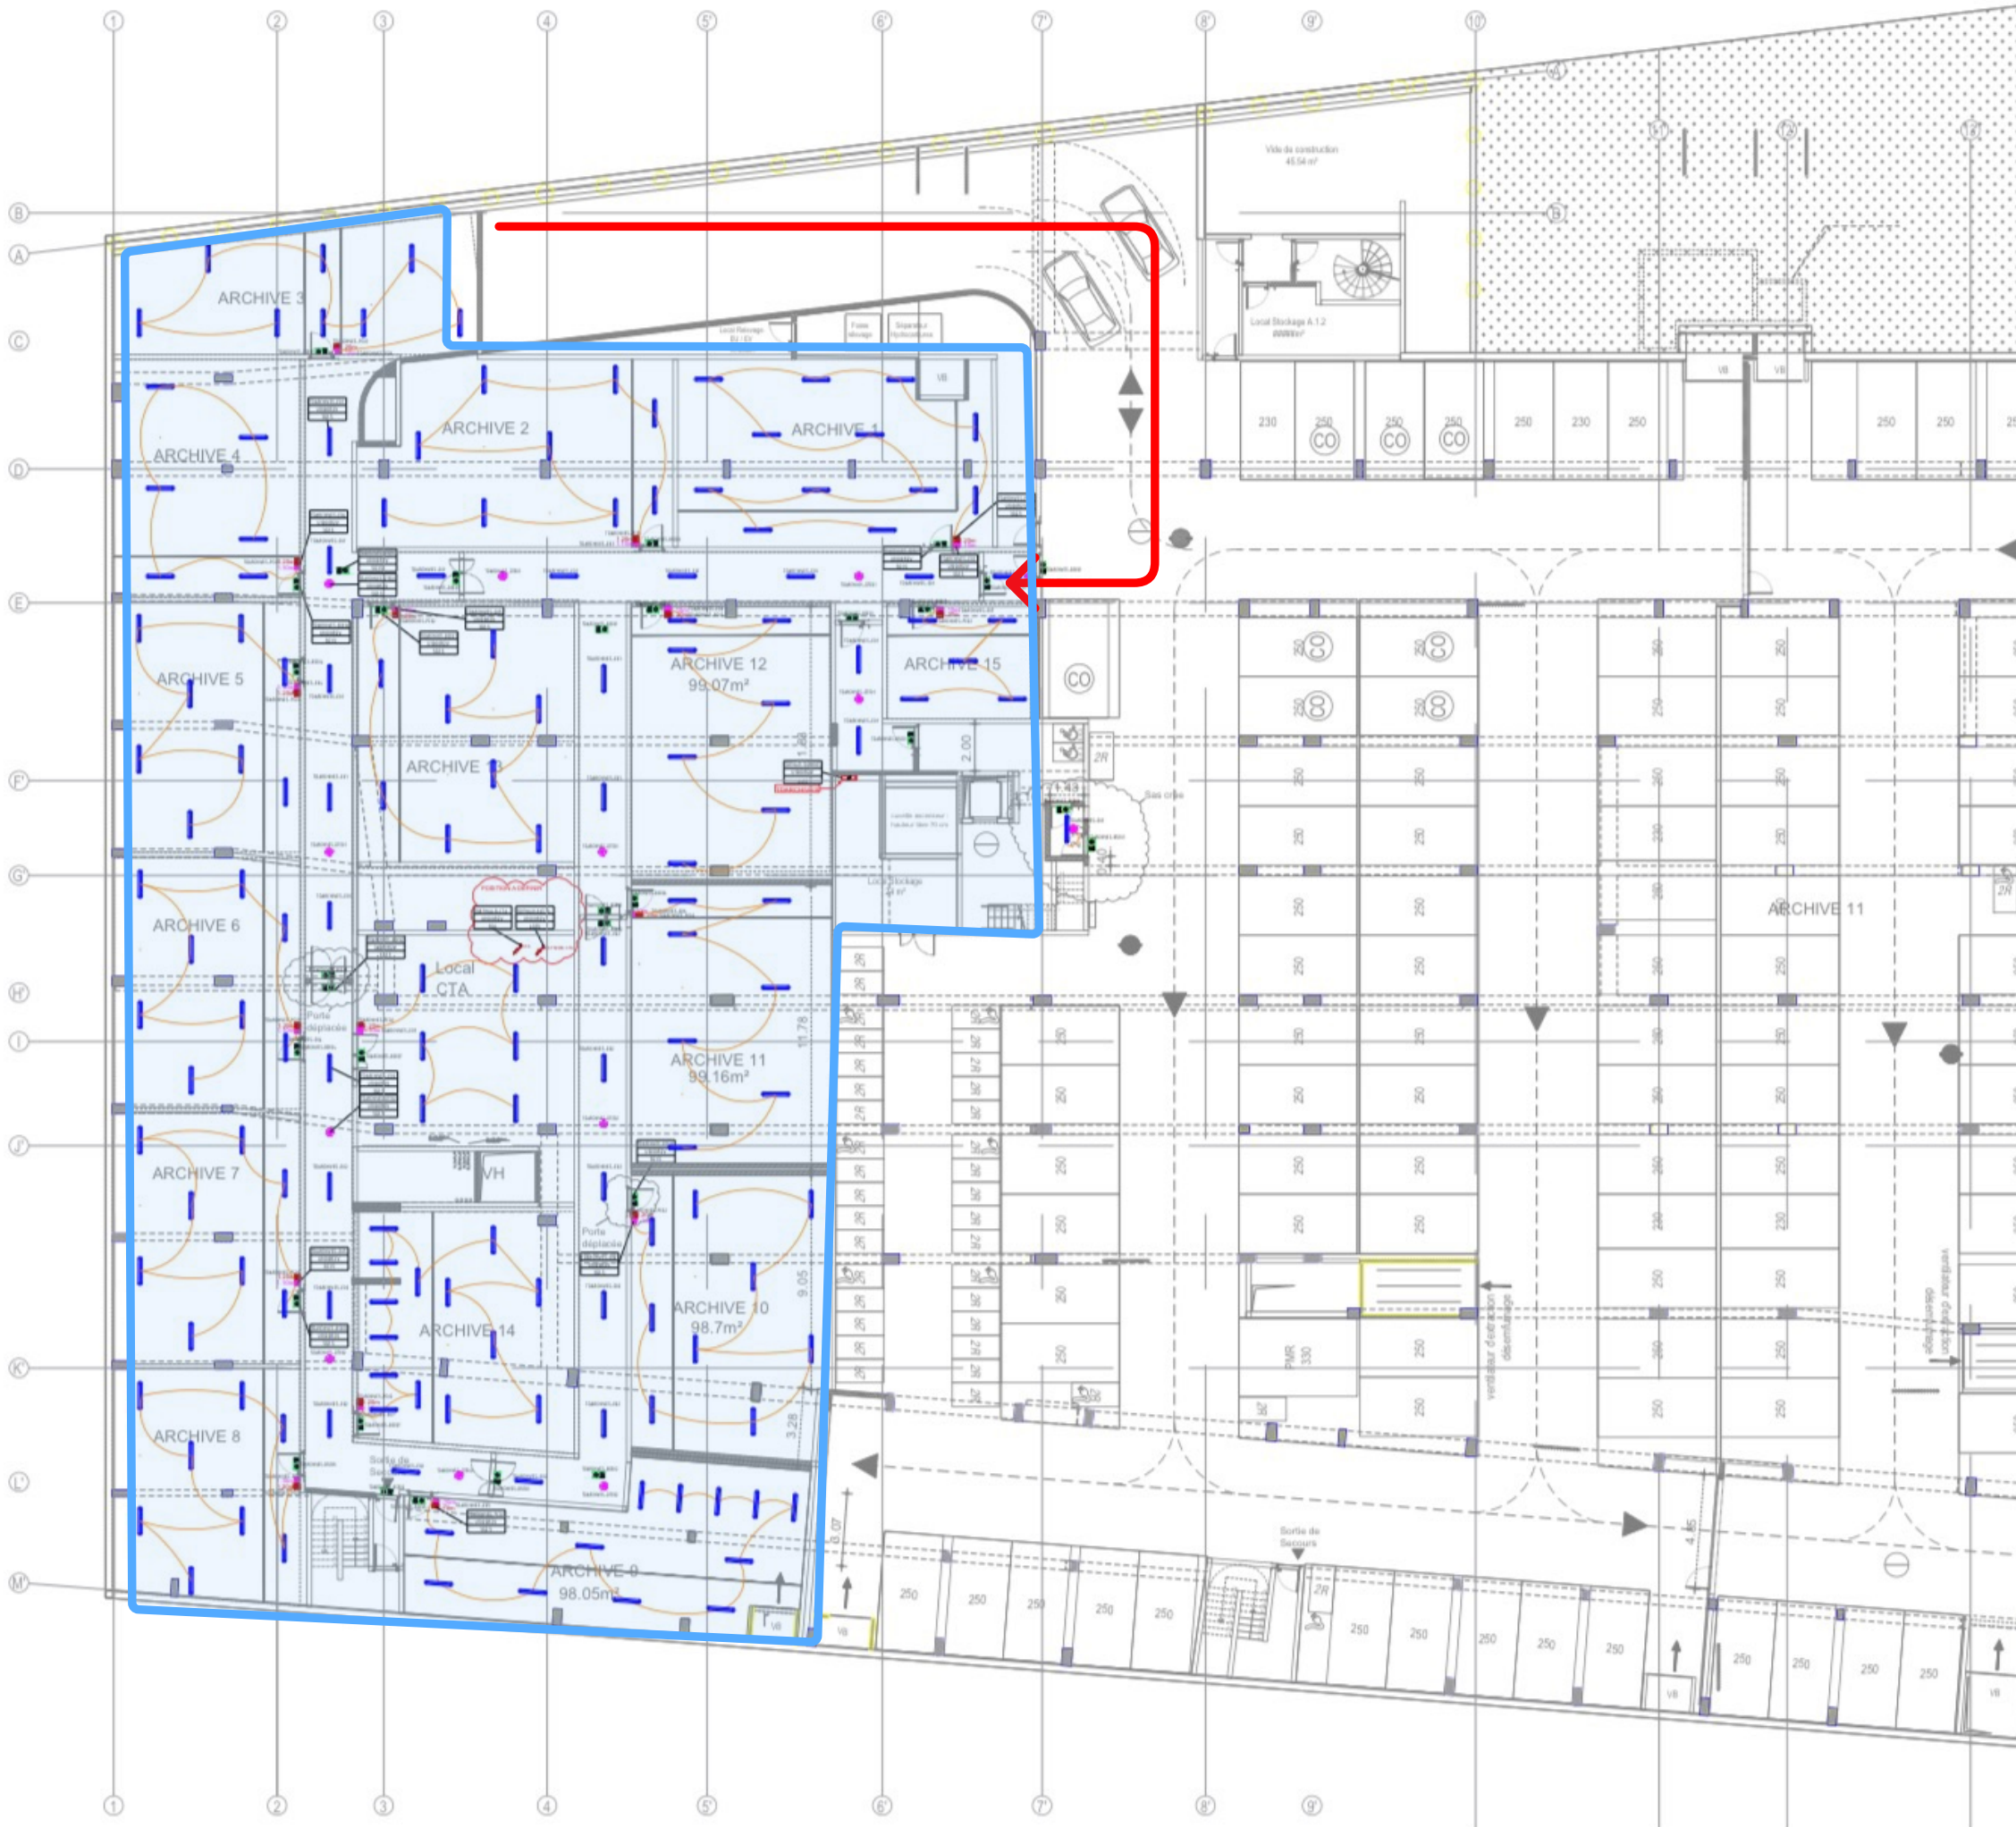



0098 | PLAN D'IMPLANTATIONS DES TERMINAUX
CFO PLANCHER HAUT NIVEAU SS2 | 21/07/2026

OFPPA
JOYA
198 Rue Carnot
94120 - FONTENAY SOUS BOIS



CLEM LA CAISSE JOYA EXE NIV SS2 D 1/100 A0