


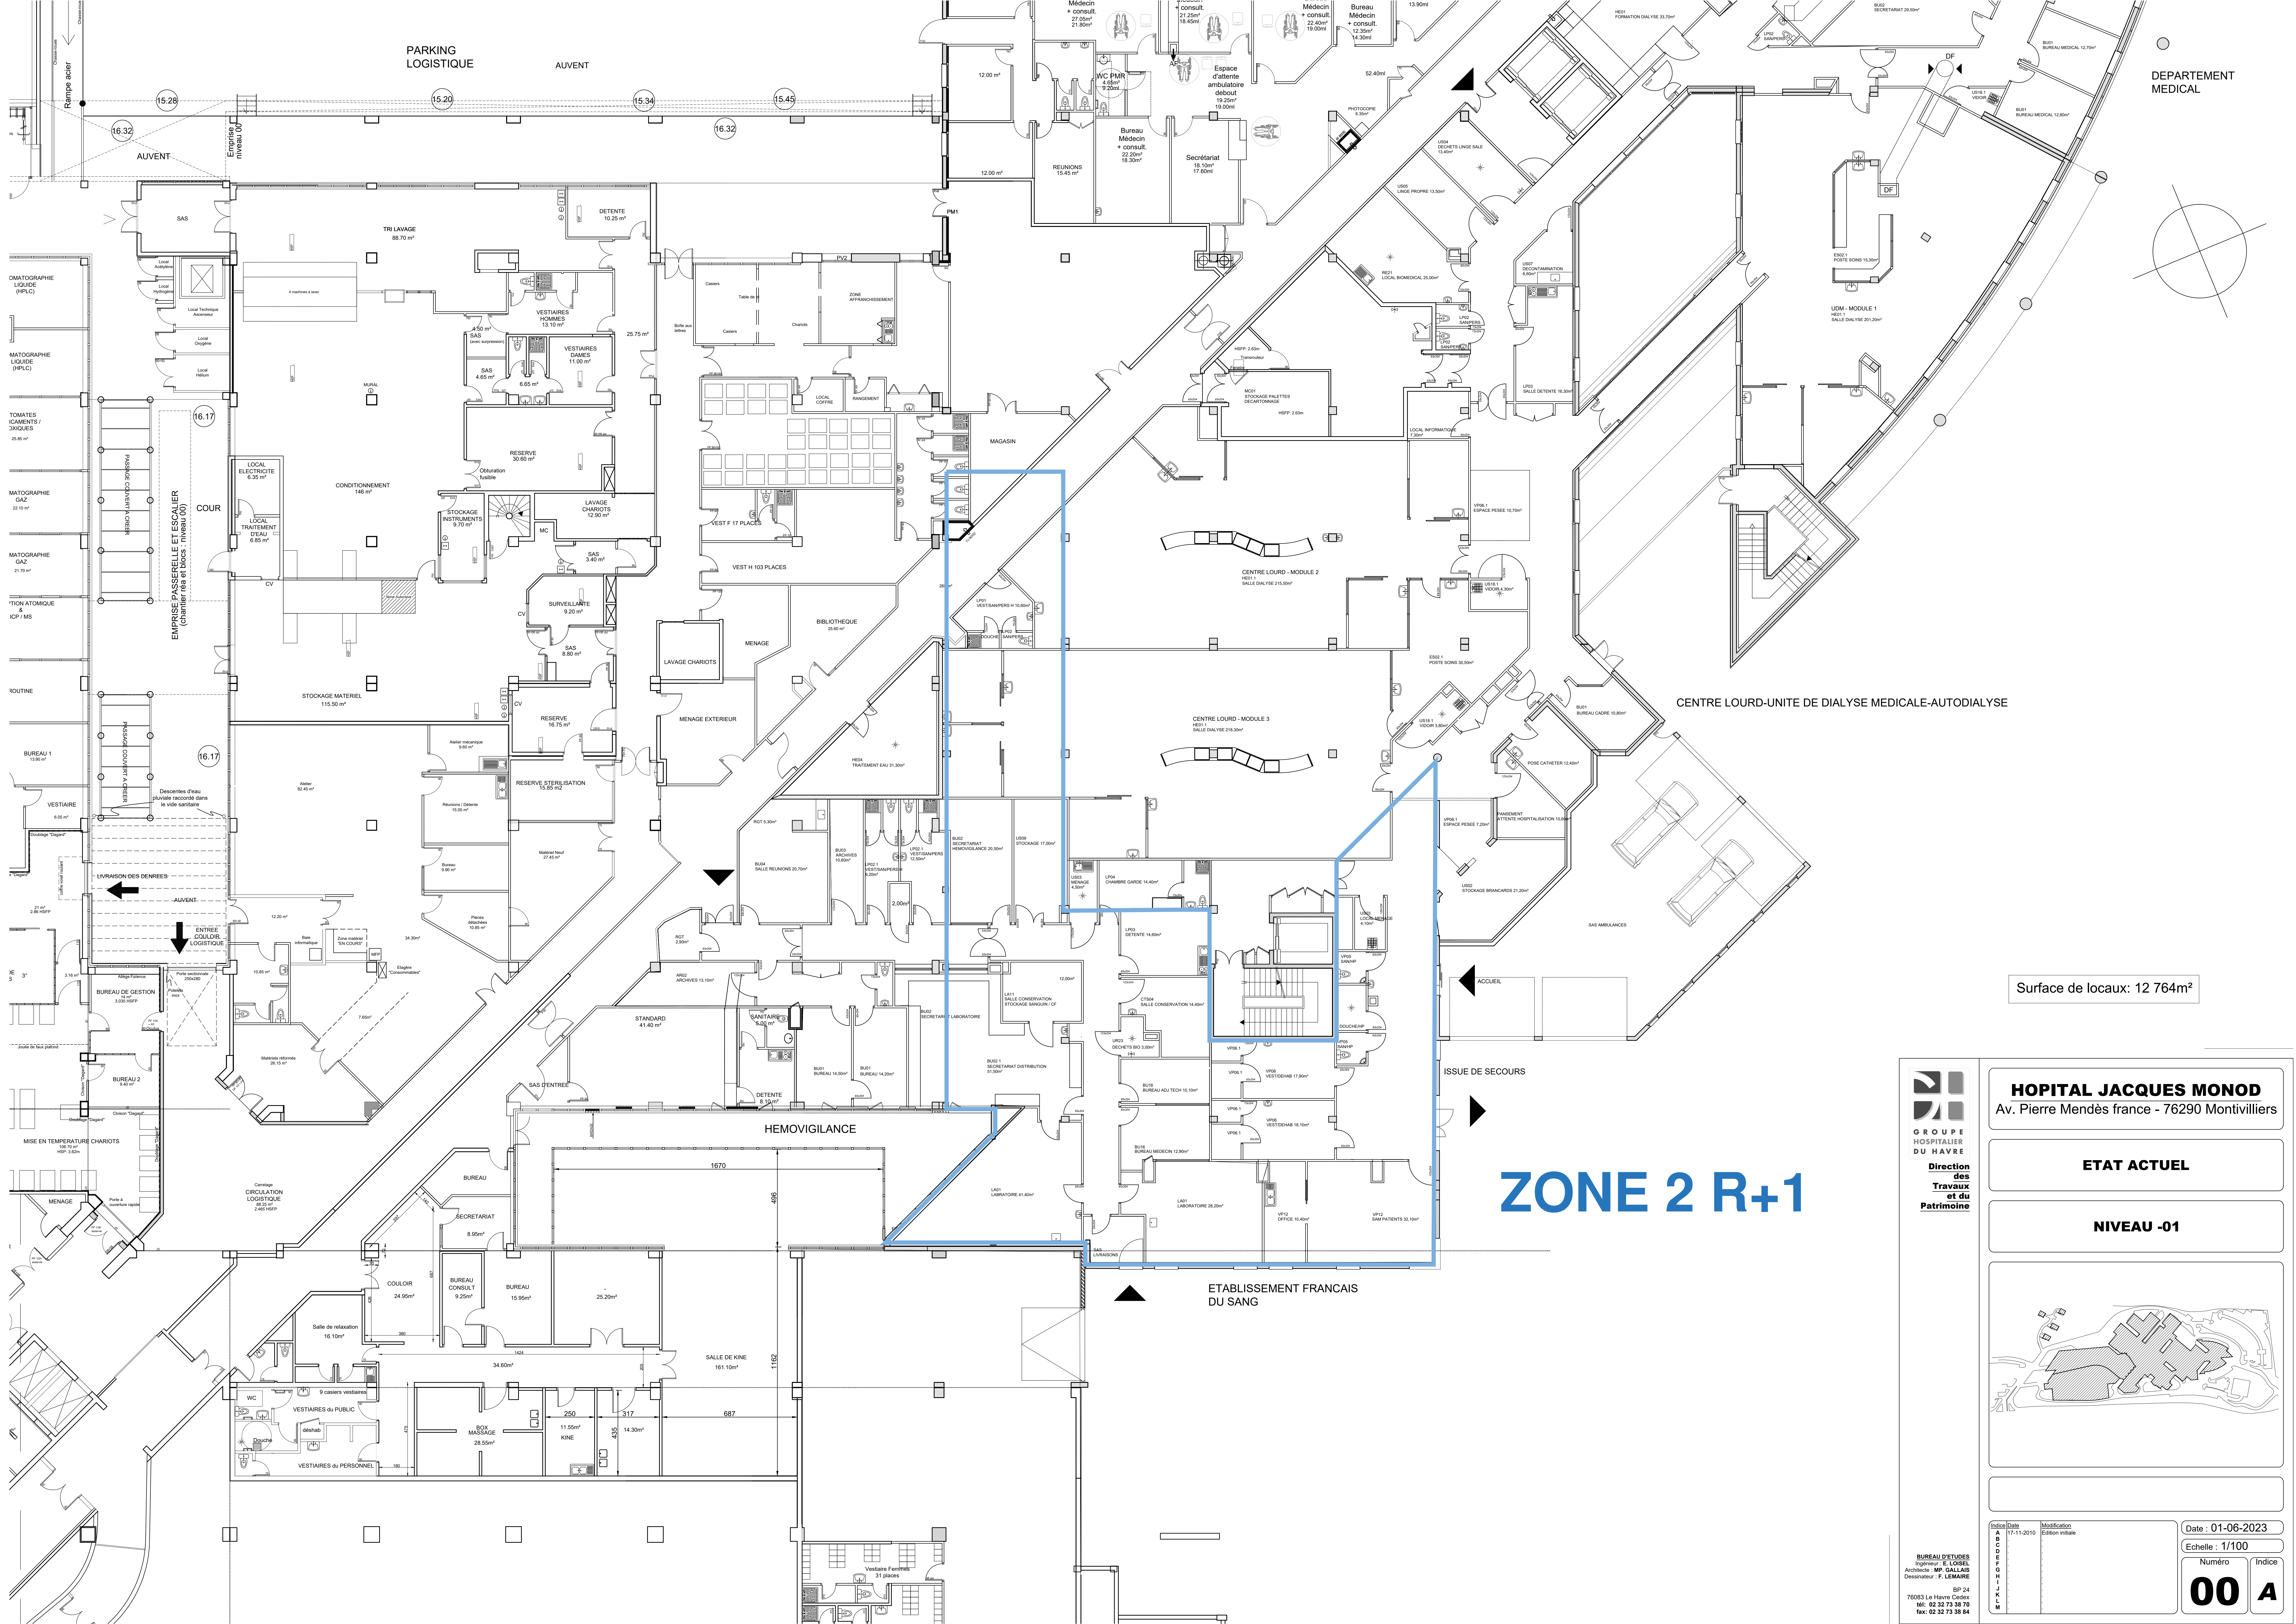

Surface de locaux: 12 764m²


ZONE 2 R+1



HOPITAL JACQUES MONOD
Av. Pierre Mendès France - 76290 Montivilliers

ETAT ACTUEL

NIVEAU -01

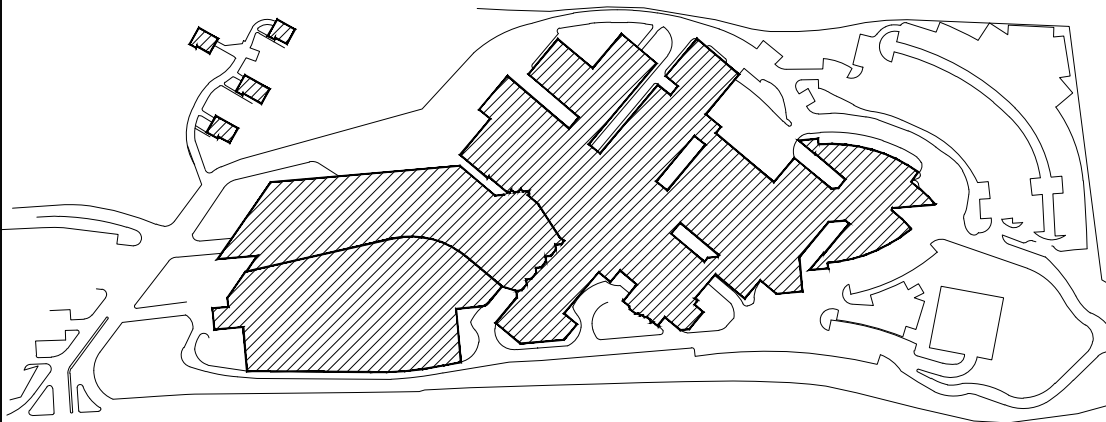

Indice/Date
A 17-11-2010
B
C
D
E
F
G
H
I
J
K
L
M

BUREAU D'ETUDES
Ingénieur: E. LOISEL
Architecte: M. GALLAIS
Chef de chantier: F. LEMAITRE

BP 24
76083 Le Havre Cedex
Tel: 02 32 73 38 70
Fax: 02 32 73 38 84

Date : 01-06-2023

Echelle : 1/100

Numéro

Indice

00 A