

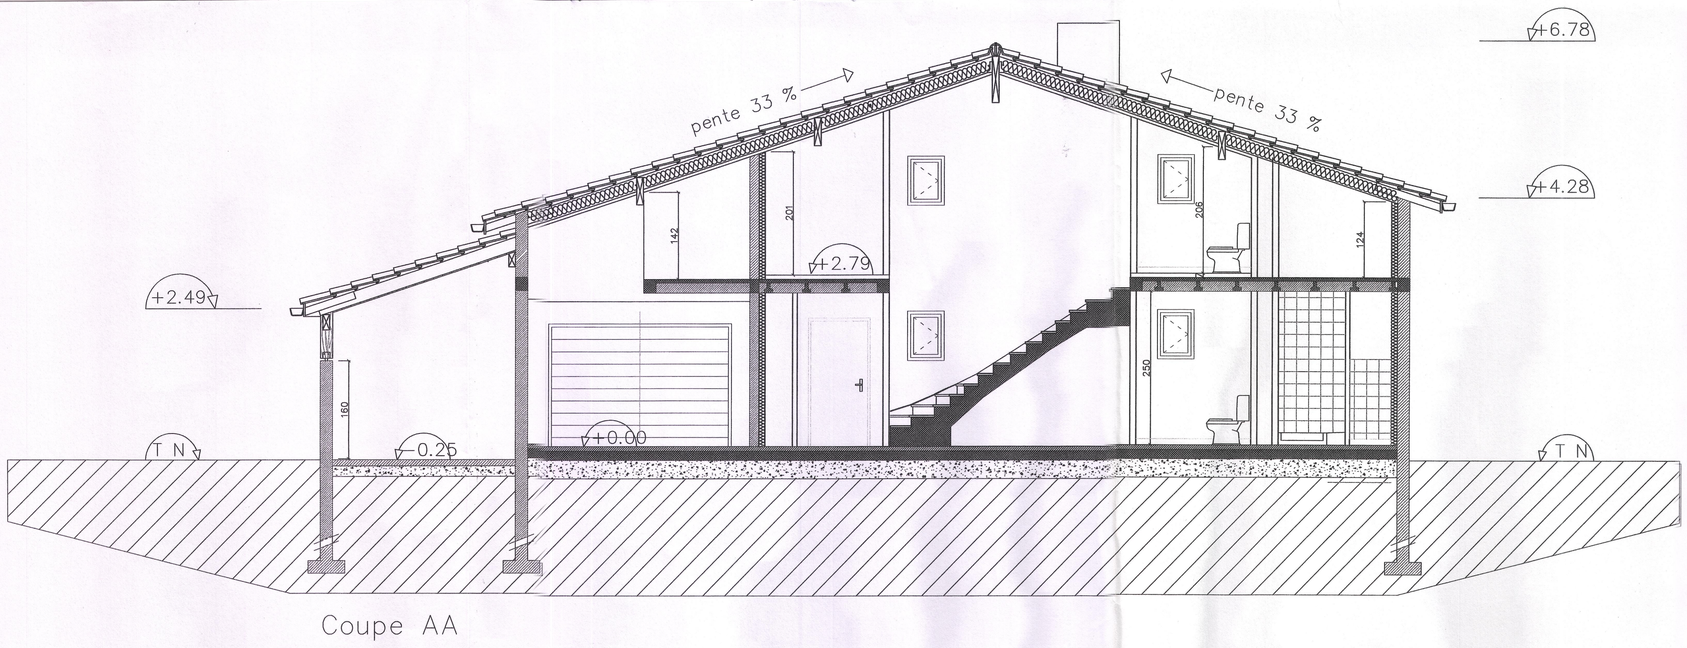



Coupe AA

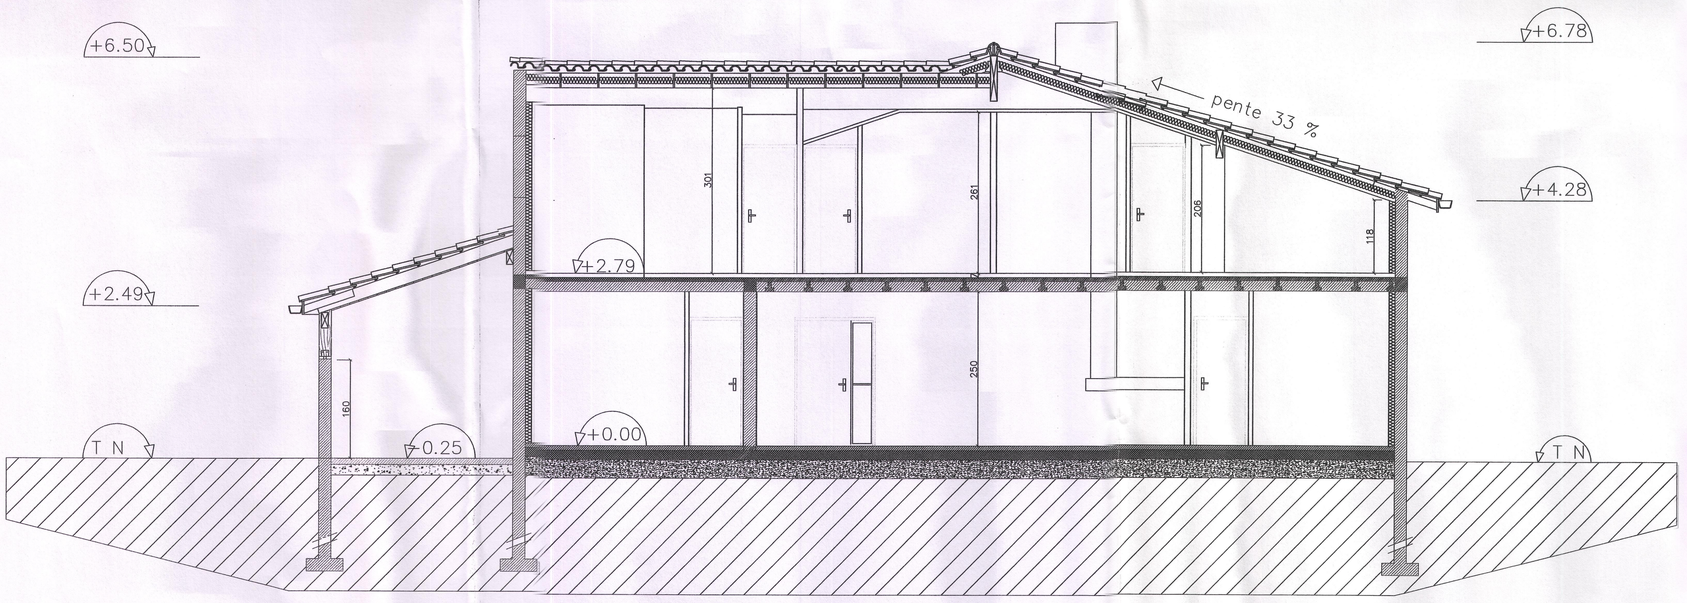

Coupe BB

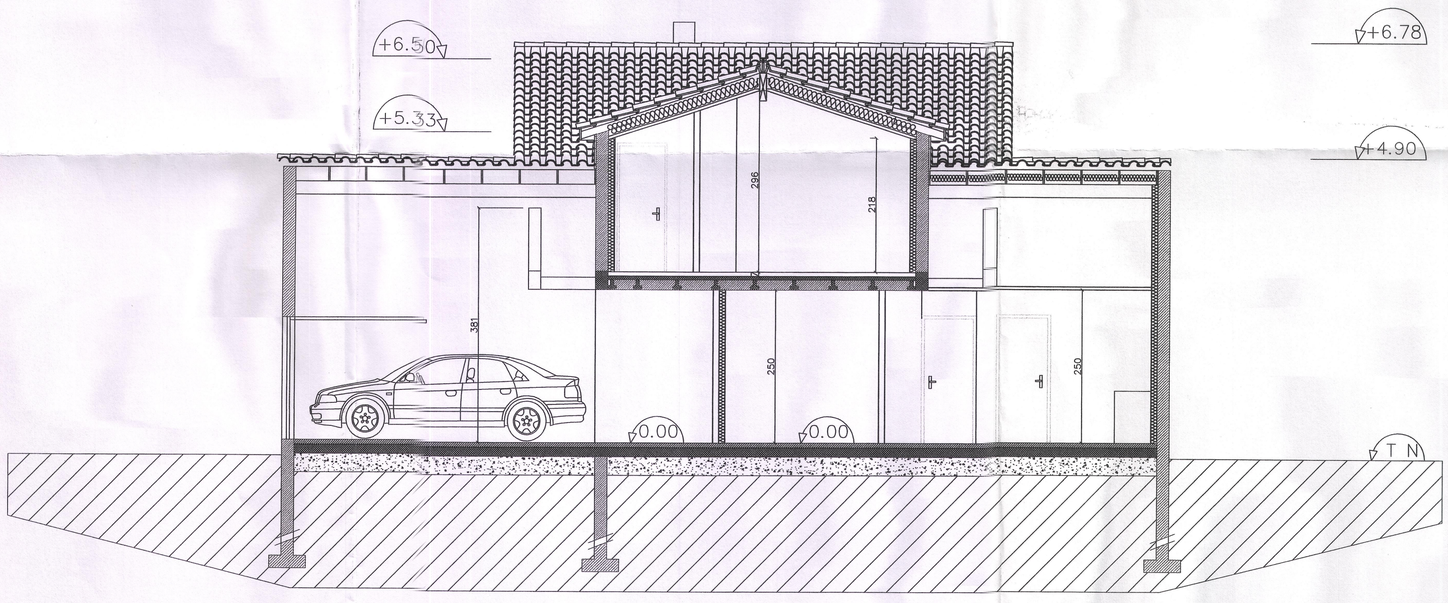

Coupe CC

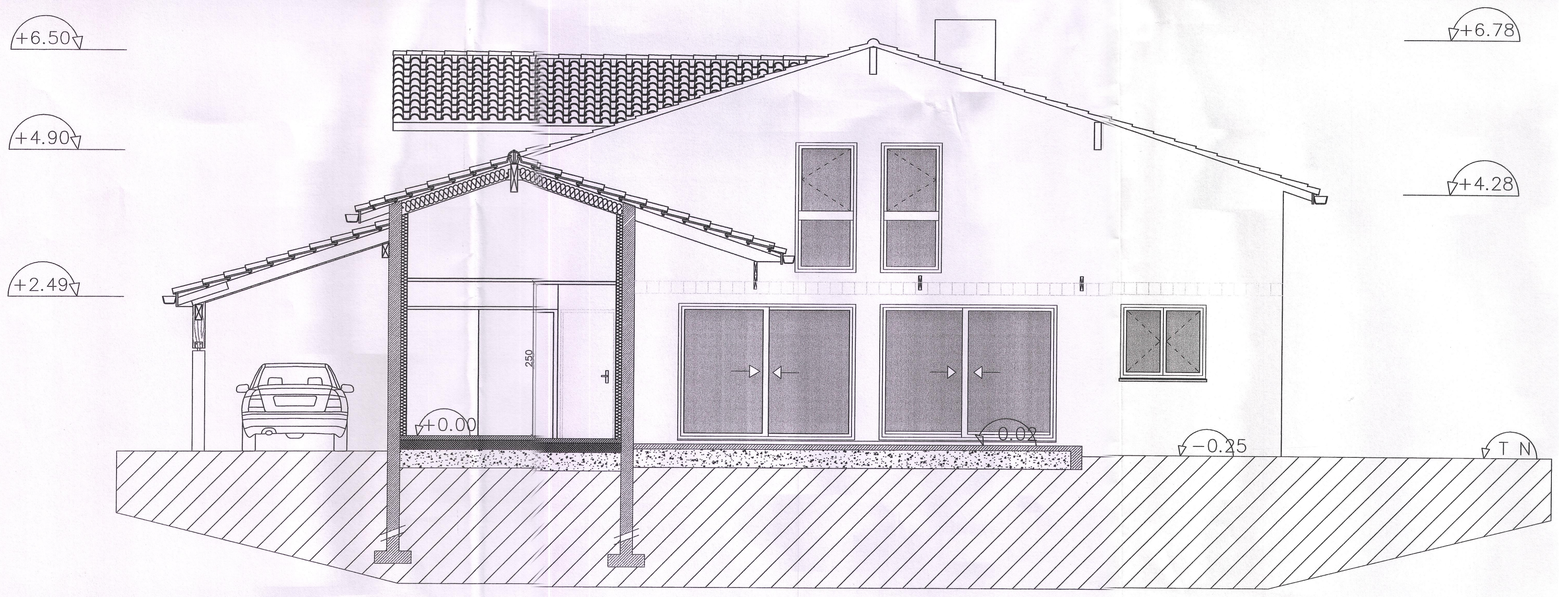


Coupe DD

AIRBUS SAS
SIEGE SOCIAL: 1, rond point MAURICE BELLONTE. 31707 BLAGNAC

LABORIE ARCHITECTES
TOULOUSE
100, Avenue Jean Rieux – 31500 Toulouse
Tel. 05 62 47 65 00 – Fax 05 62 47 25 15
PARIS
108, Rue de la Folie Méricourt - 75011 Paris
Tel. 01 43 14 46 96 - Fax 01 43 14 46 96

BETEM INGENIERIE
Bureau d'Etudes Techniques

CITE RESIDENTIELLE D.G.A.C BLAGNAC AI-HA

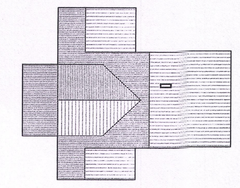

DOE — 07 Octobre 2005

COUPES — 0 — 04

MODIFICATIONS	FILE NAME	DATE	SCALE	IND.	Dess. / Vérif. MD / PG
DOE	E1016-DOE-COUPES ARC-dwg	07/10/2005	1/50	A	

	INTERVENANTS	RESPONSABLES	TELEPHONE	FAX	EMAIL
DATE / VISA	MAITRE D'OUVRAGE AIRBUS	M. SOURD	05 62 11 09 58	05 61 93 28 [illegible]	[illegible].sourd@airbus.com
DATE / VISA	MAITRISE D'OEUVRE LABORIE ARCH.	M. LABORIE J.P. M. LABORIE P.	05 62 47 65 00	05 62 47 25 [illegible]	[illegible]@laborie.fr
DATE / VISA	BUREAU d'ETUDE BETEM	M.MERCIER	05 61 26 27 [illegible]	05 61 26 86 [illegible]	[illegible]mercier@betem.fr
DATE / VISA	BUREAU de CONTROLE				
DATE / VISA	SPS				
DATE / VISA	OPC				