Groupe ORRI
Géomètres-Experts
Agence de Hyères
hyeres@agt-amenagement.fr
tél : 04 94 65 60 87

VAR


COMMUNE DE BORMES-LES-MIMOSAS

PLAN TOPOGRAPHIQUE

Lieudit : Route du Phare- CAP BLANC - Section BN n° 66


ECHELLE : 1/200	Coordonnées X-Y indépendantes (rattachées au réseau Teria) Le nivellement rattaché au repère M.A.E3-74 (Année de nouveau calcul: 1983)	Réf : 26-312
Niveau / Pièce	Modifications	Dates
	Levé topographique	16/03/2026
	Dessiné par : D.C.	HYERES, le 07 mars 2026
	Vérifié par : F.B.	
	Fichier DAO : 26-312.dwg	
	REPRODUCTION RÉSERVÉE	

ORDRE DES GÉOMÈTRES-EXPERTS
SELARL GÉOMÈTRES EXPERTS
12 avenue du 8 Mai 1945
83400 HYERES
Tél. 04 94 65 60 87
N°INSCRIPTION 23815

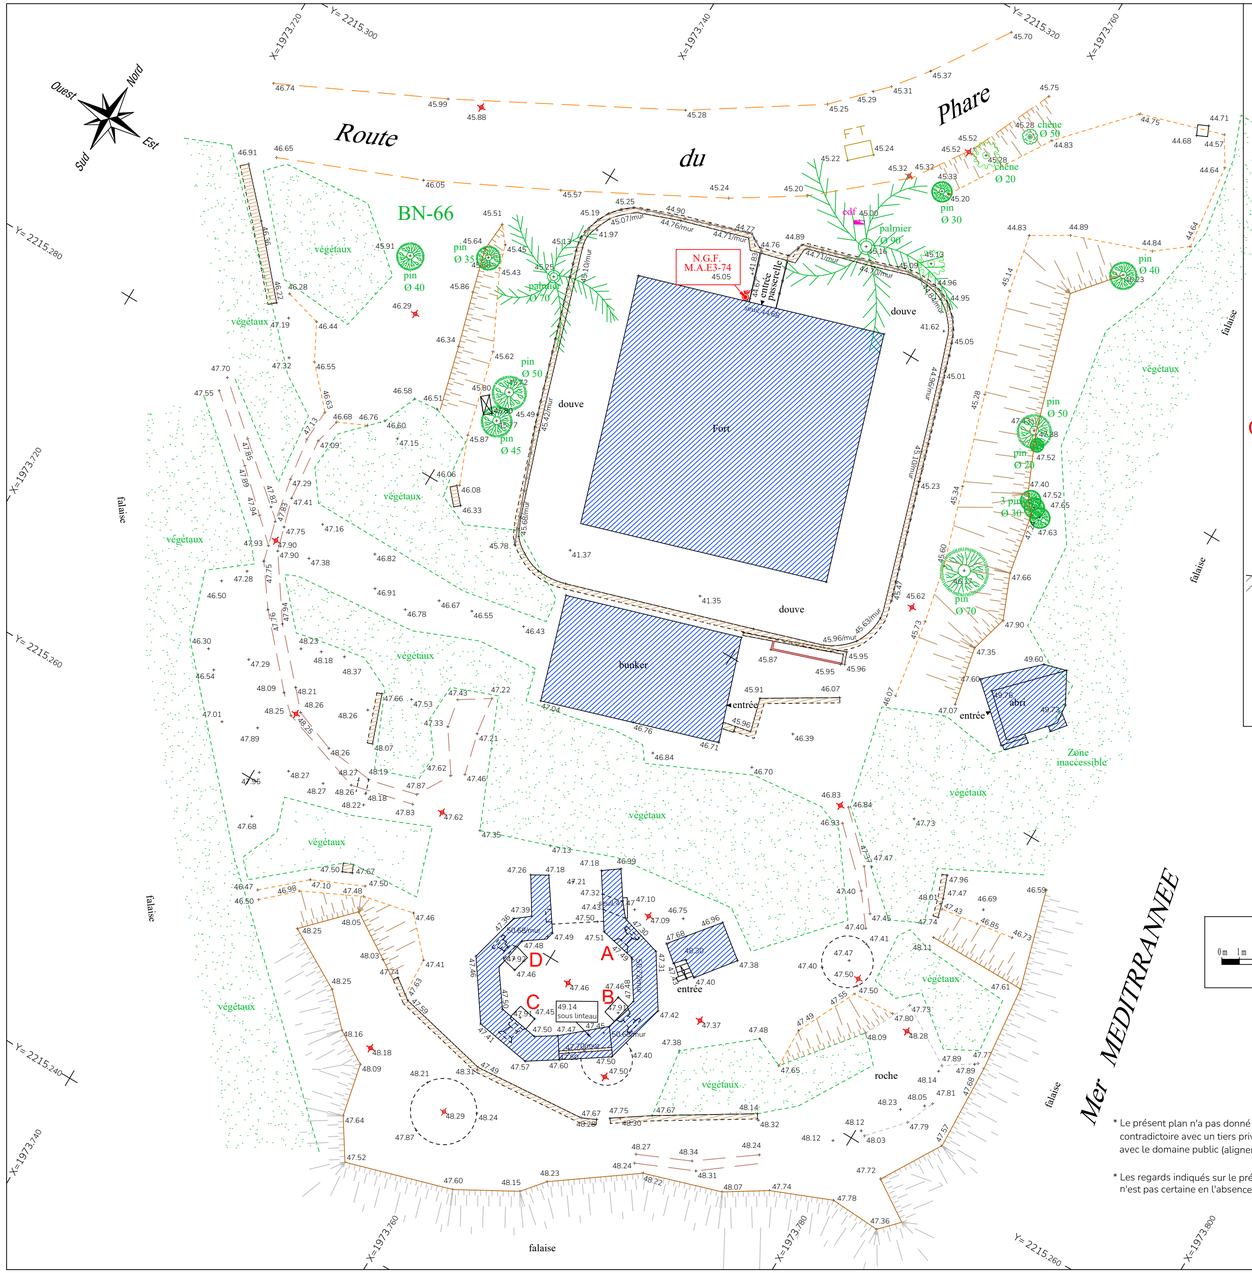

ZOOM SUR LES FENETRES DE LA CUVE

Echelle: 1/50ème

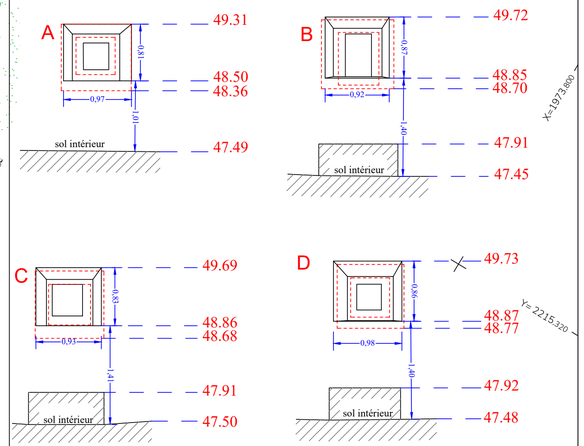

fenêtre extérieure
fenêtre intérieure

ECHELLE GRAPHIQUE
0 m 1 m 2 m

ECHELLE GRAPHIQUE
0 m 1 m 2 m 5 m 10 m

LEGENDE

- bord de voie
- bord de chemin
- bordure type T2
- bordure basse ou type A2
- bâtiment en maçonnerie
- mur plein
- soutènement
- mur bahut
- Clôture
- 92.55 point nivelé le 16/03/2026
- AK-106 section et n° de parcelle
- talus
- arbres

* Le présent plan n'a pas donné lieu à un bornage contradictoire avec un tiers privé ou à une délimitation avec le domaine public (alignement).

* Les regards indiqués sur le présent plan n'ont pas été ouverts ainsi leur nature n'est pas certaine en l'absence de sondage.