
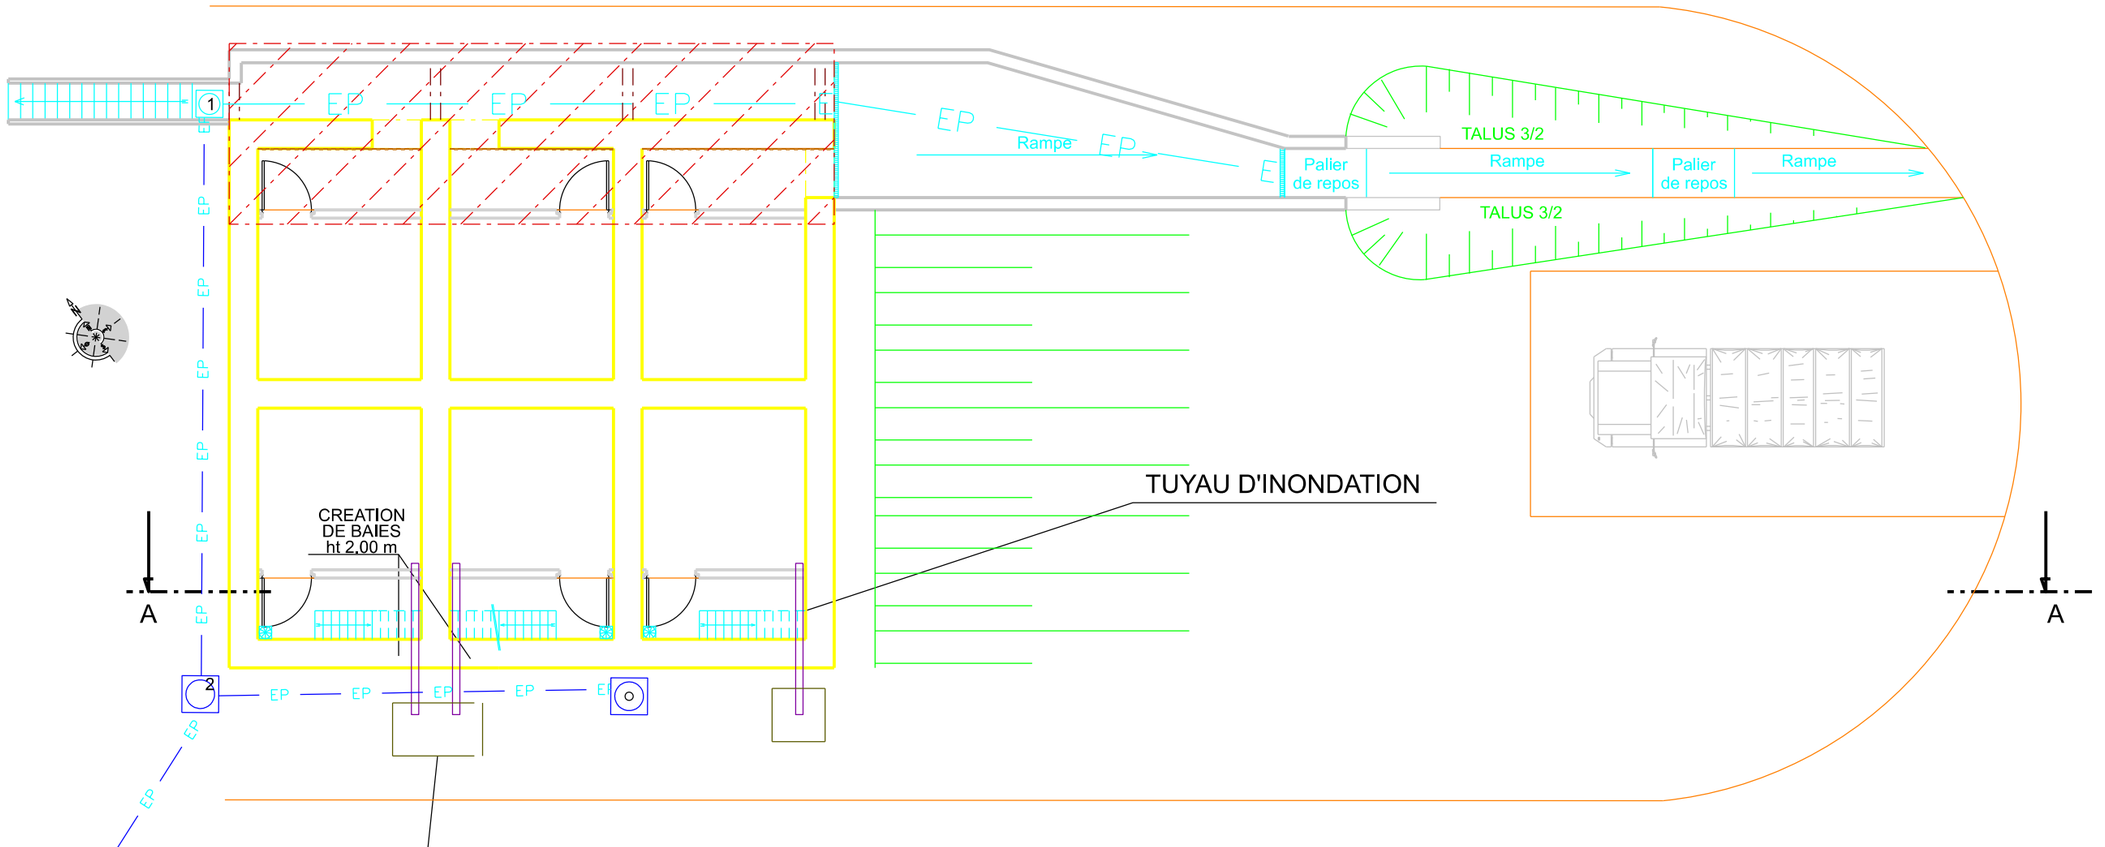



# VUE EN PLAN

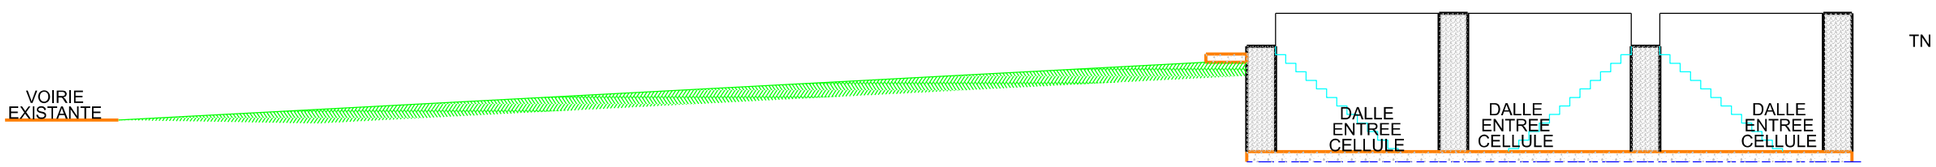


# COUPE AA

| | | | | | |
|---|---|---|---|---|---|
| SID IDF<br>USID de Villacoublay<br>BA 107<br>78129 Villacoublay air | Chargé d'affaires :<br>ADJ VANSANBERGHE<br>Dessiné par :<br>OE HCD J.P MARTIN<br>Chef de l'USID de Villacoublay<br>ICDD Alexandra DELONGVERT | Département de L'ESSONNE<br>Commune de BIEVRES<br>MISE AUX NORMES SIMU PHASE 2<br>910064001P_0011<br>DCE<br>PLAN ET COUPE DE LA SOUTE A MUNITION<br>ETAT ACTUEL<br>Echelle : 1/150 | Nom du fichier :<br>Nom du fichier<br>Numéro d'opération :<br>Ident.Operation<br>Date<br>MAI 2026<br>Indice<br>Ind<br>N° Ordre<br>Ordre | MINISTÈRE DES ARMÉES ET DES ANCIENS COMBATTANTS<br>Liberté<br>Egalité<br>Fraternité<br>SGA<br>Secrétariat général pour l'administration |