

Pont aménagements

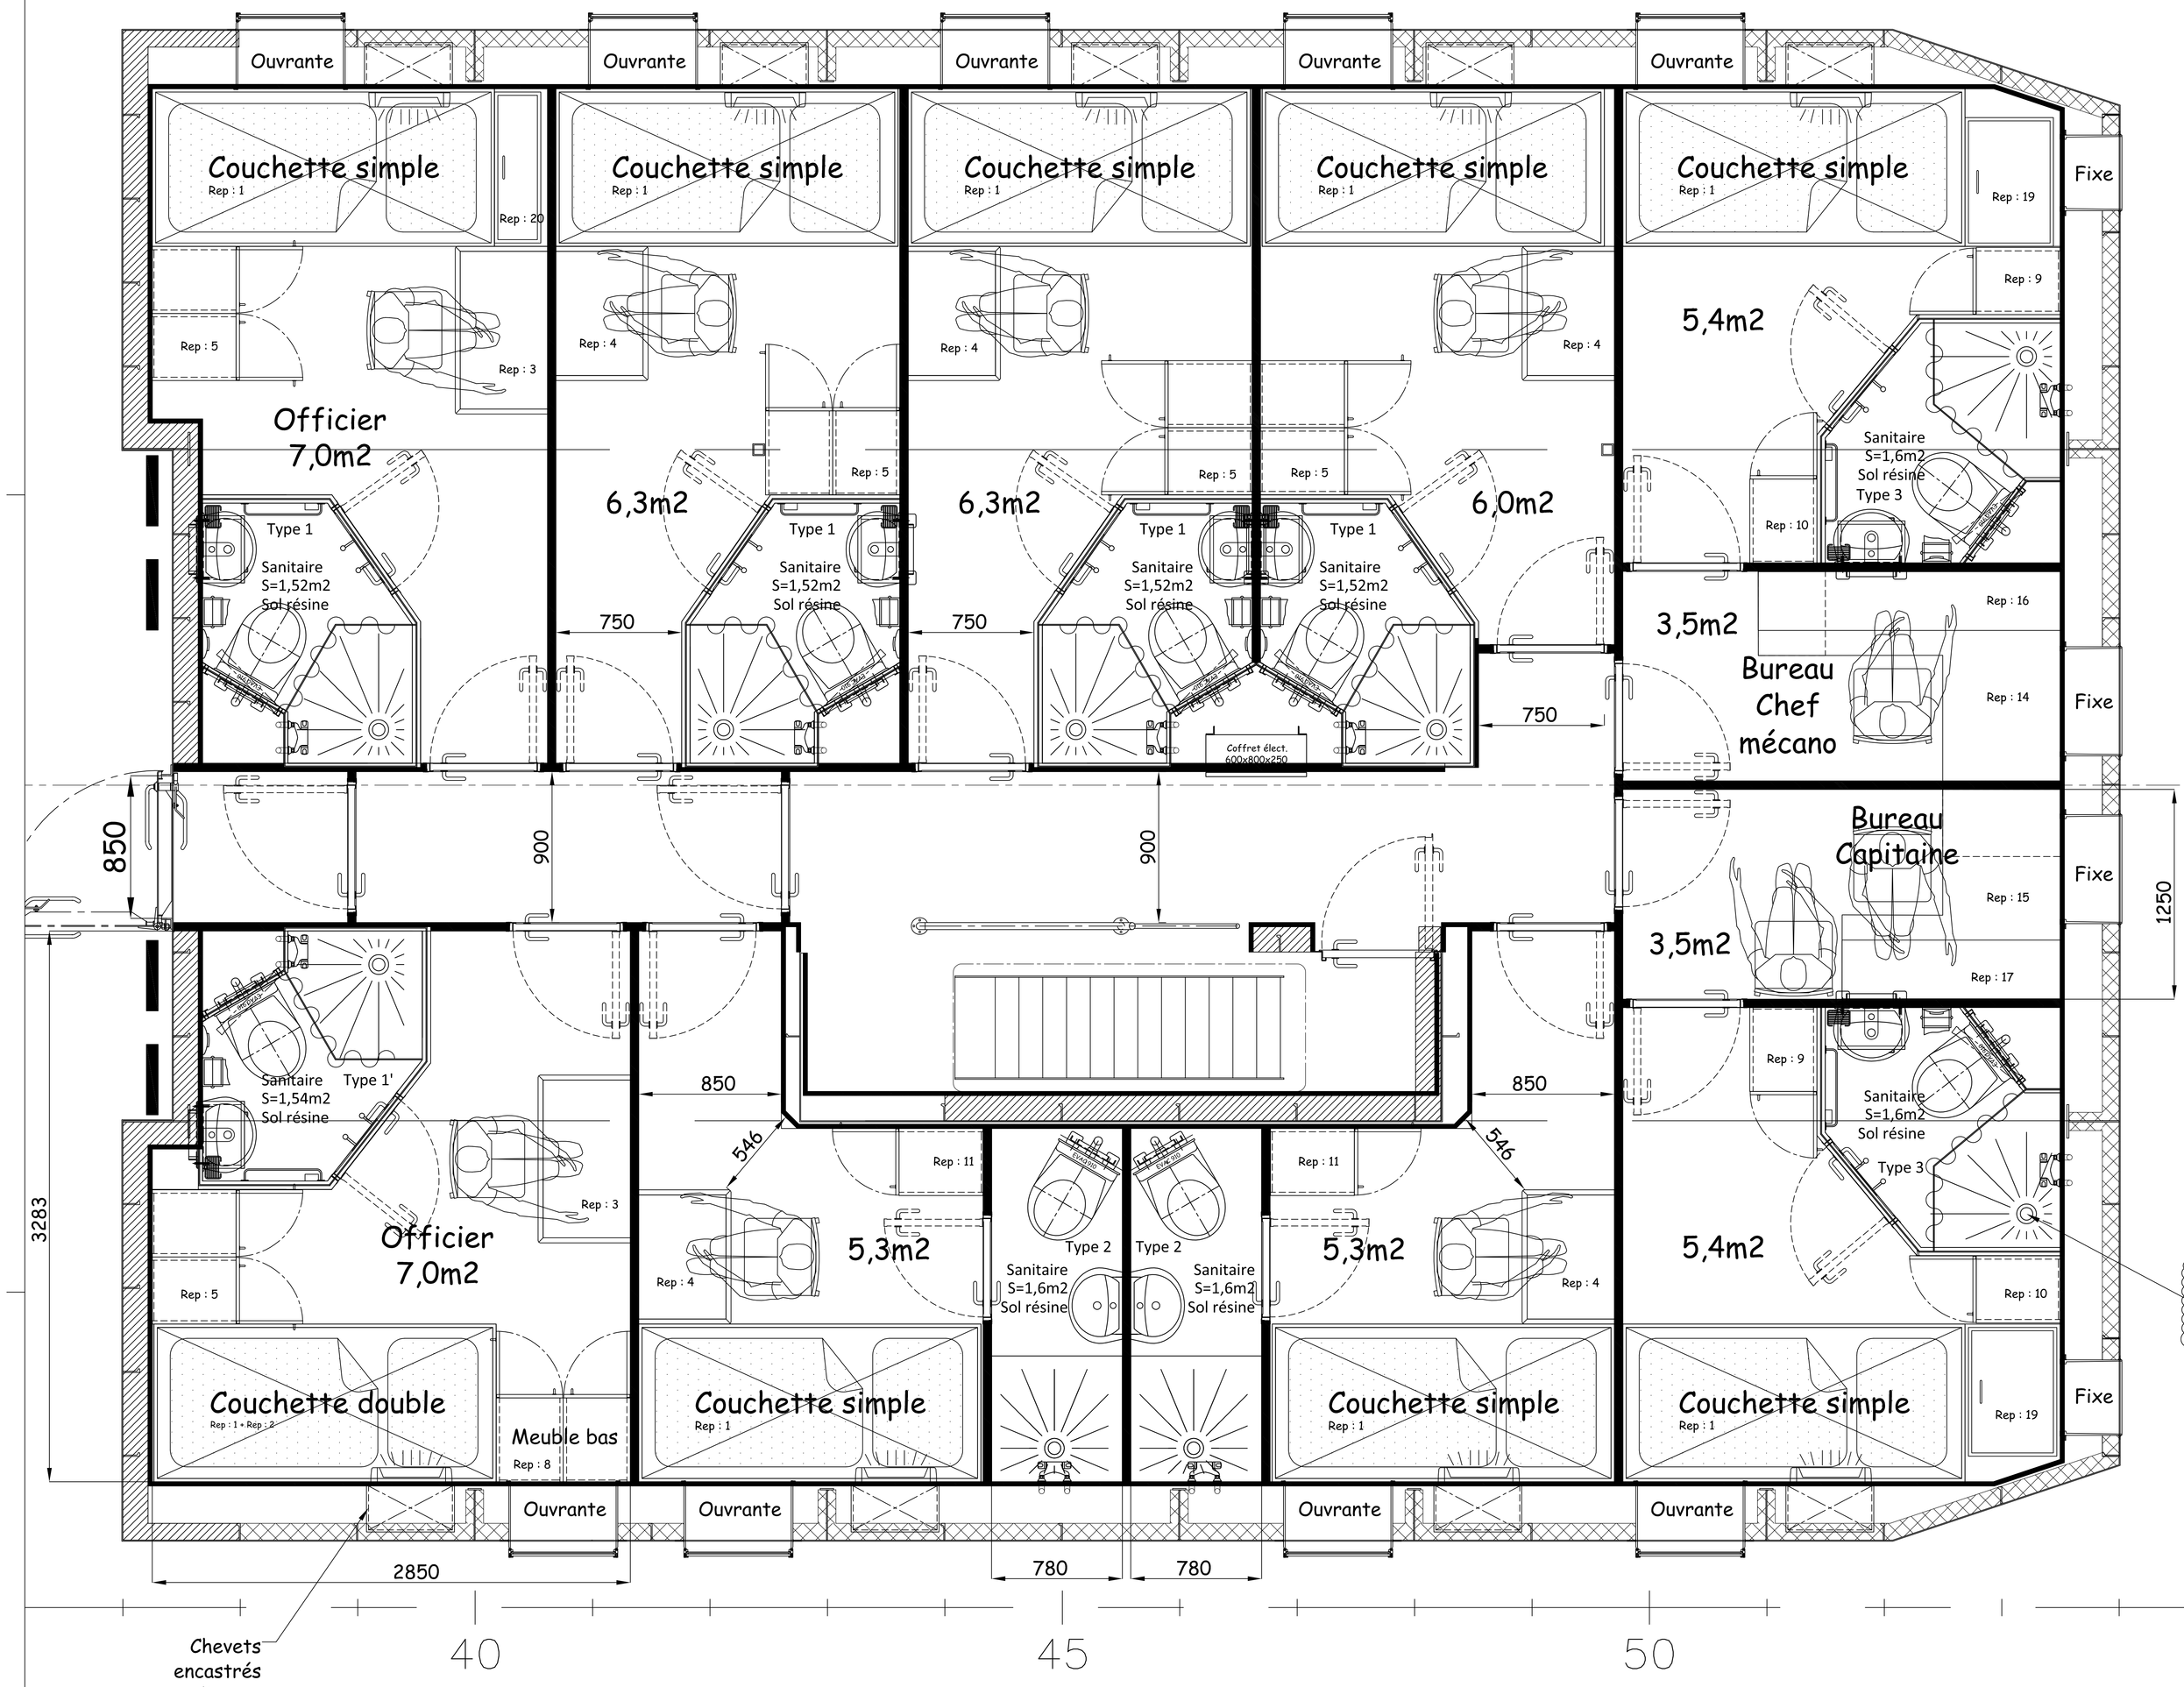

Toutes les vidanges sur l'arrière des bacs

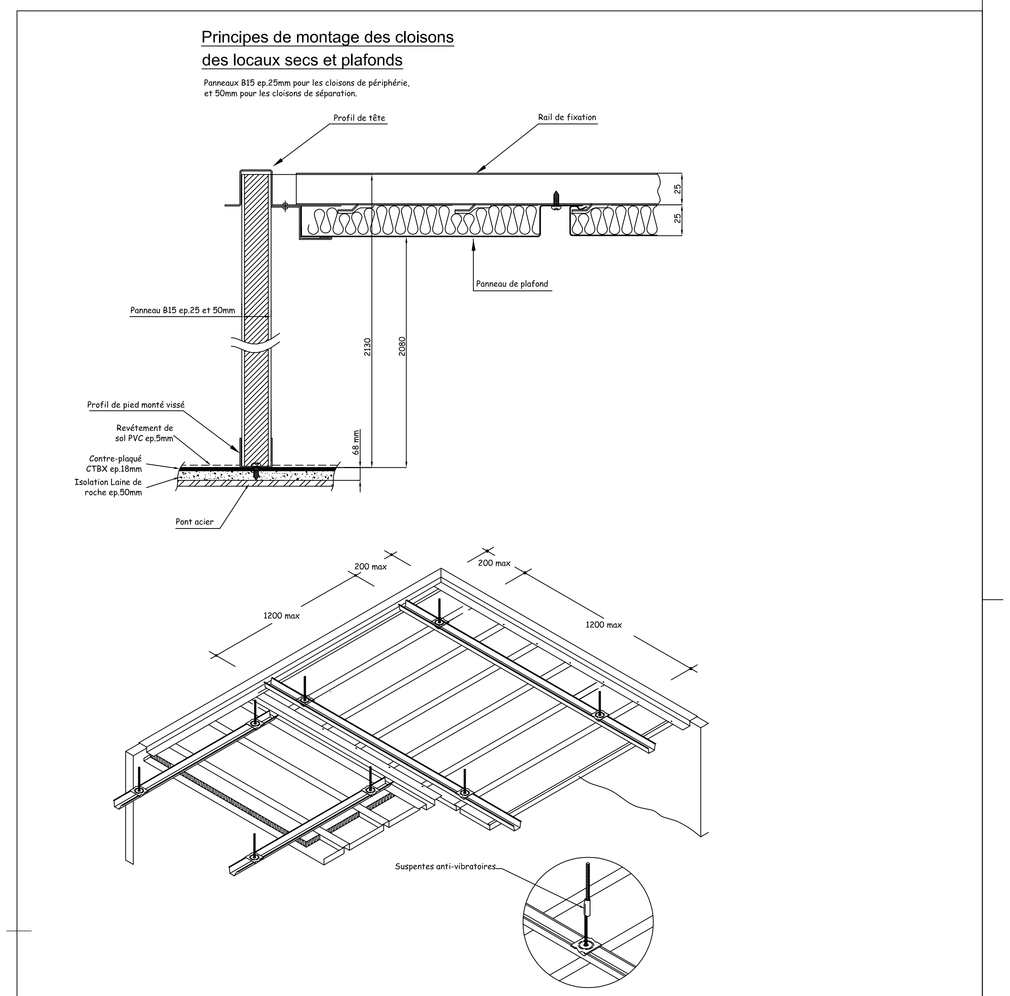

GIE Dragages-Ports

Drague Dual Fuel à injection d'eau

Date	Rev.	Modifications	Nom
23/08/2018	A	Première diffusion	D.B.

Ce plan est notre propriété et ne peut être copié ou communiqué à des tiers sans notre autorisation

SOCARENAM
ATELIERS
2, bld Chatillon, BP 429, 62206 Boulogne-sur-Mer, Tel 03.21.30.56.00 Fax 03.21.30.52.23
Quai Vistule, 62100 Calais, Tel 03.21.97.11.98 Fax 03.21.96.07.56
Route Ecluse Watlez, 59140 Dunkerque, Tel 03.28.65.90.00 Fax 03.28.63.86.73
Quai Garnier du Fougeray, 35400 Saint Malo, Tel 02.99.20.17.04 Fax 02.99.20.13.66

ECHELLE	DATE DE CREATION	DESSINE PAR	VERIFIE PAR
1/16	23/08/2018	D.B.	N.F.

Aménagements


Pont aménagements

Vue du dessus


COMMANDE No 17/708

PLAN No 308PL74-02 A


Coupe longitudinale Td

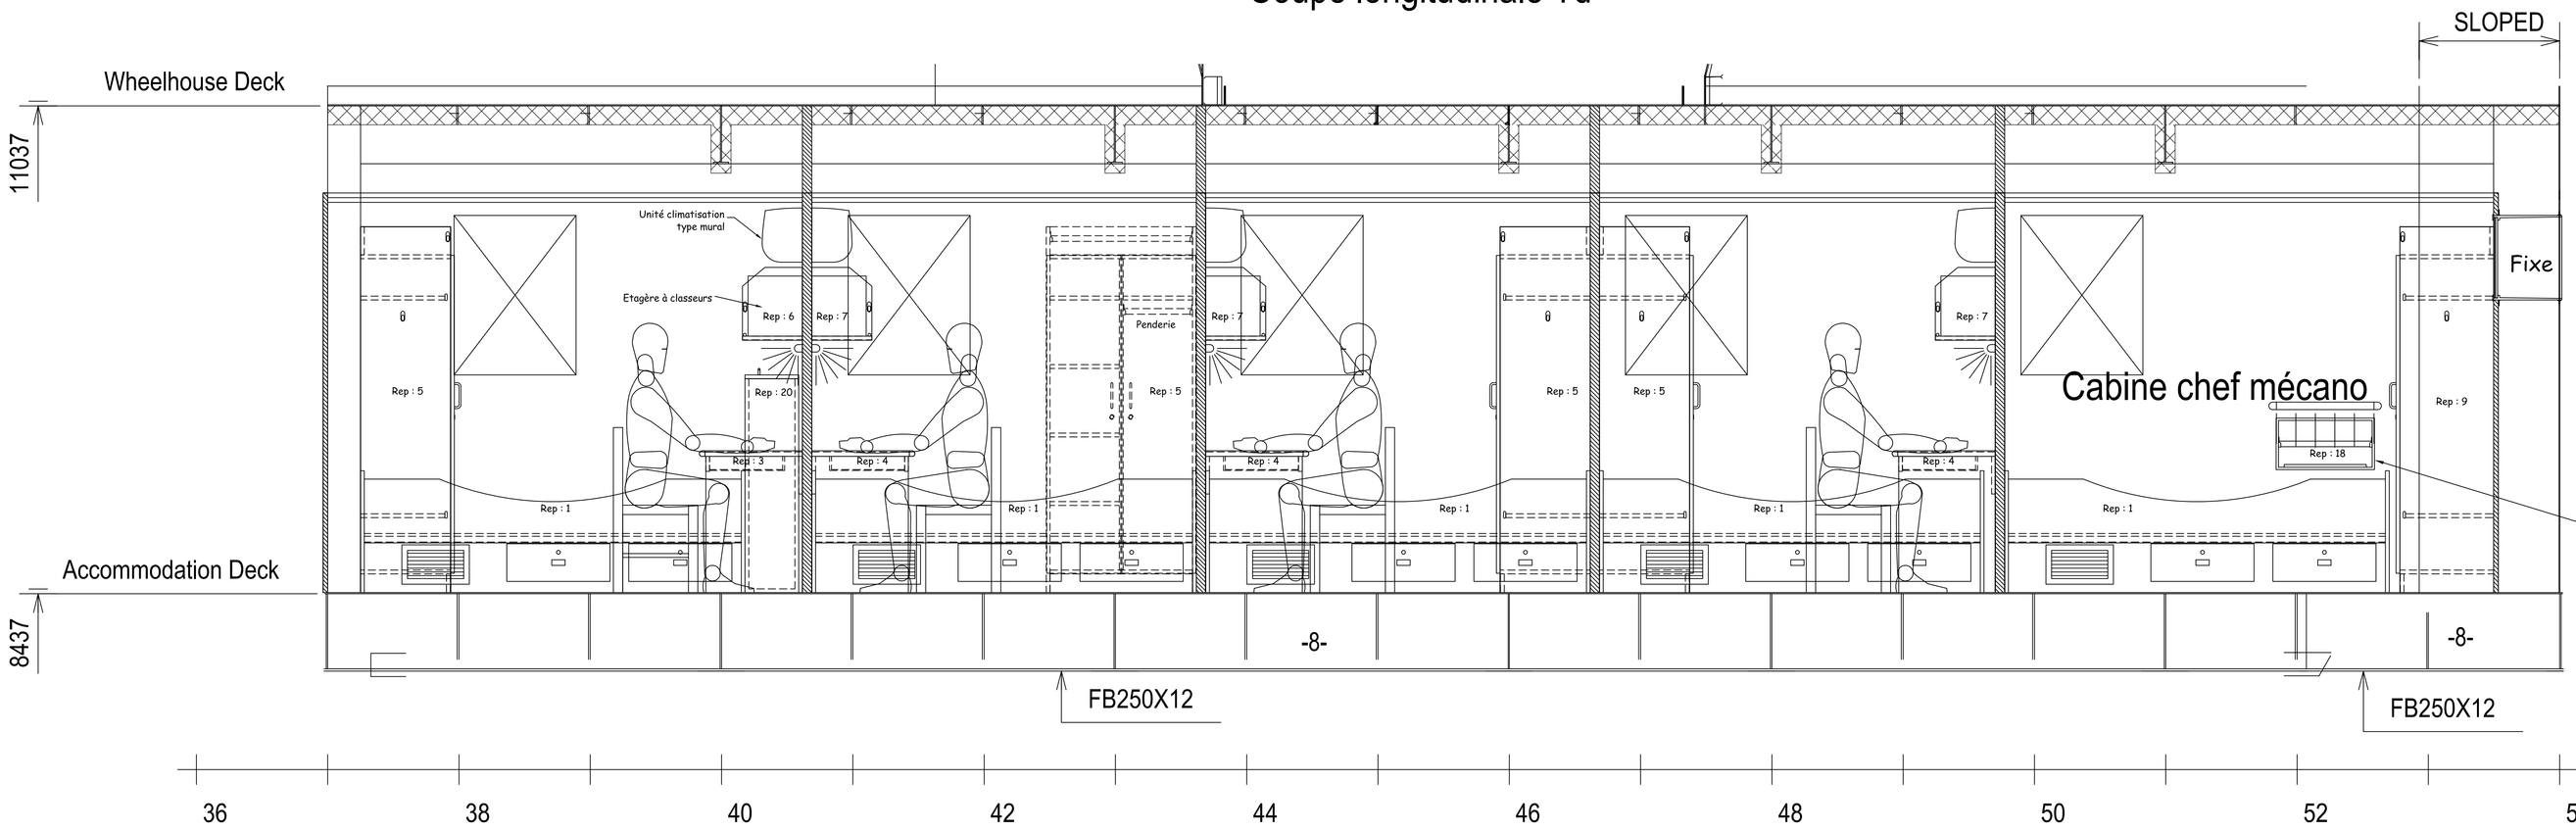


Bureau chef mécano

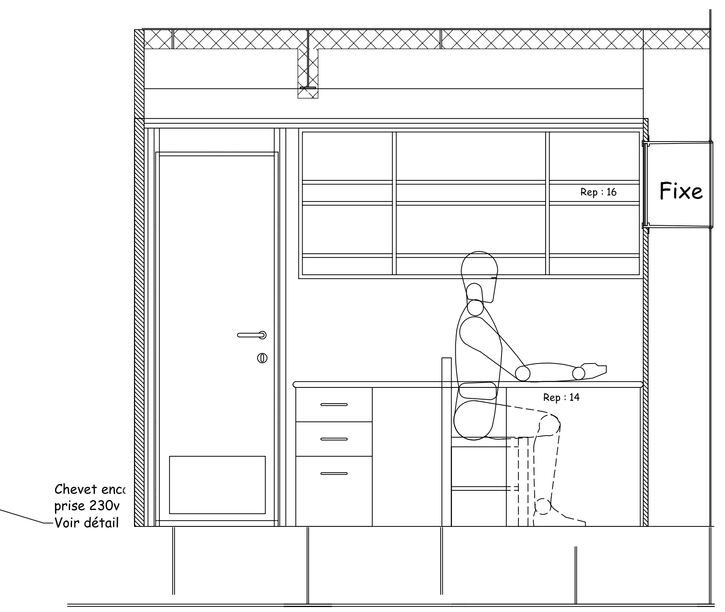

Coupe longitudinale Bd
Vue depuis Babord

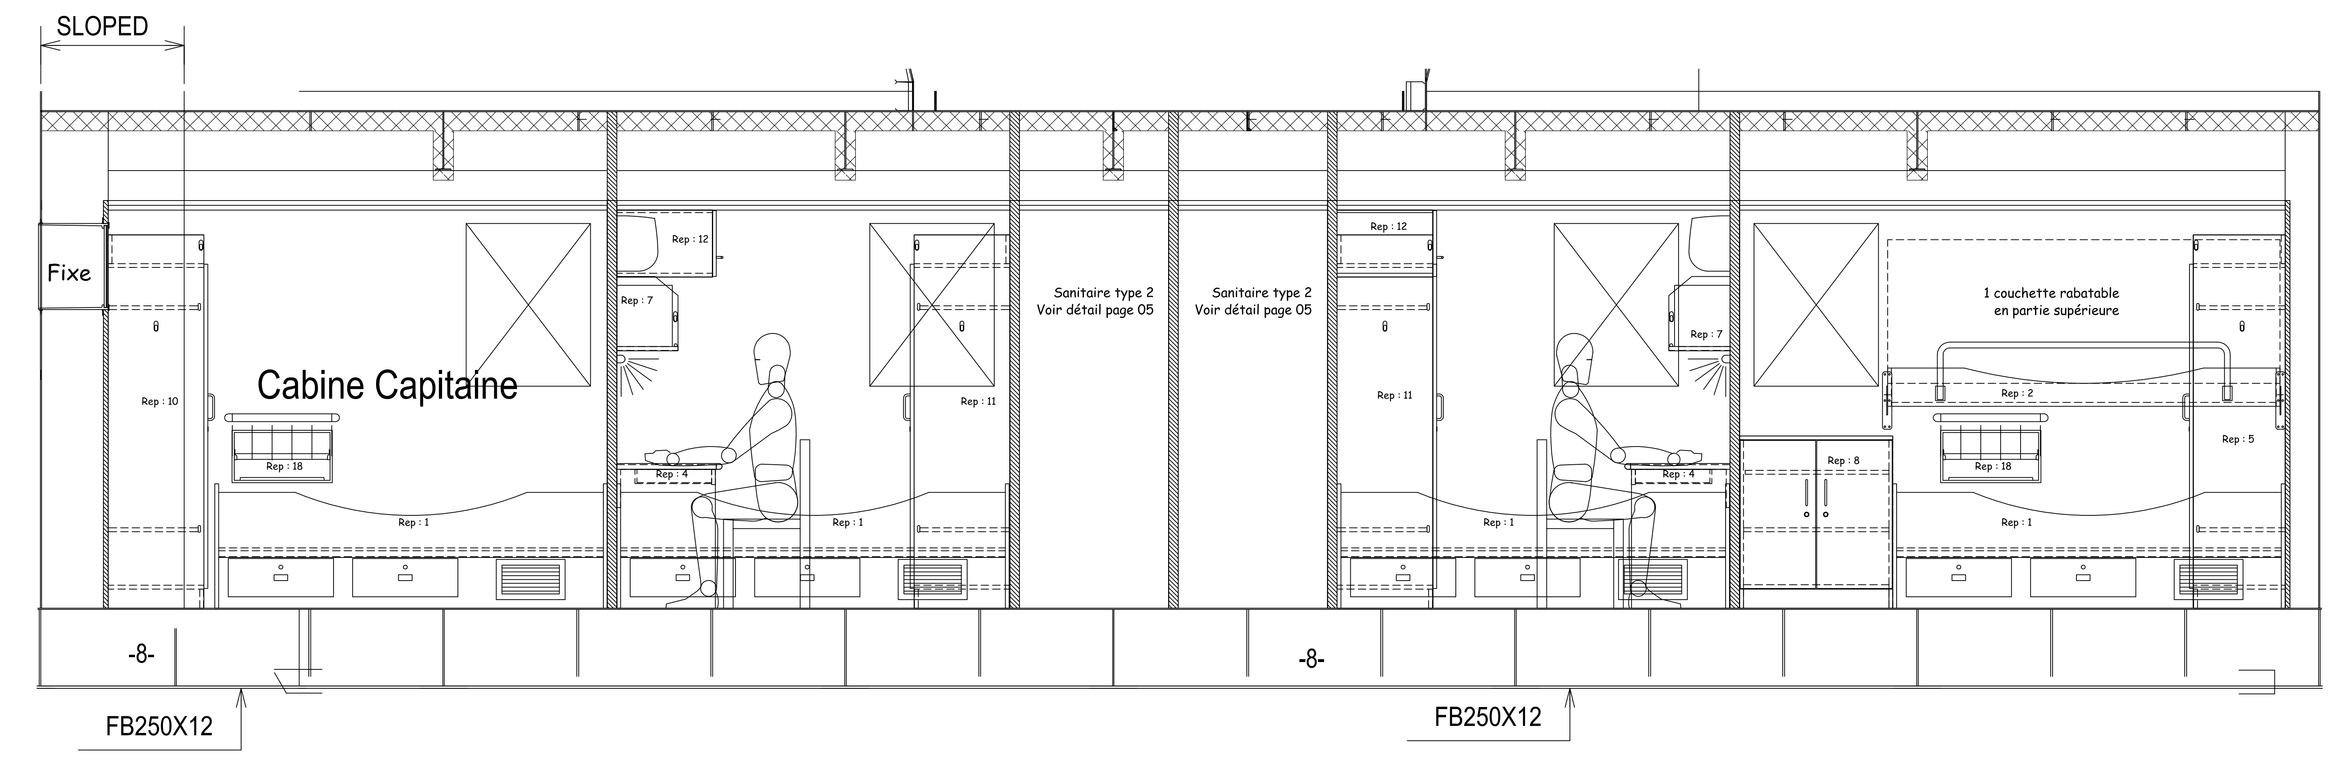

Bureau Capitaine
Vue depuis Babord

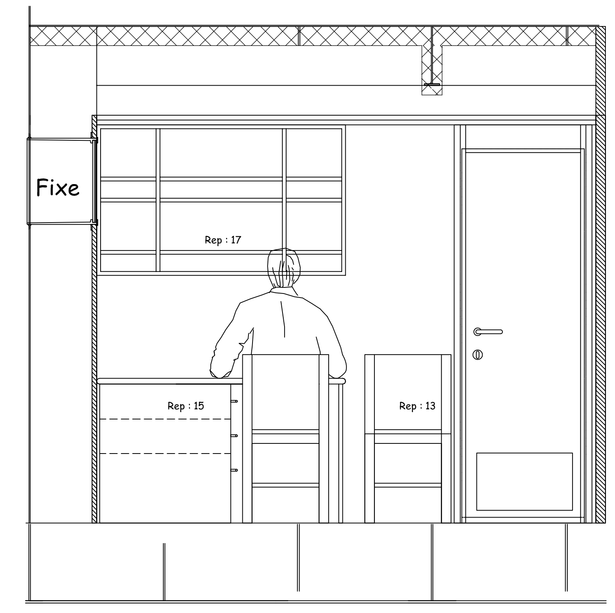

GIE Dragages-Ports

Drague Dual Fuel à injection d'eau

Date	Rev.	Modifications	Nom
23/08/2018	A	Première diffusion	D.B.

Ce plan est notre propriété et ne peut être copié ou communiqué à des tiers sans notre autorisation

SOCARENAM
ATELIERS
2, bld Chatillon, BP 429, 62206 Boulogne-sur-Mer, Tel 03.21.30.56.00 Fax 03.21.30.52.23
Quai Vetule, 62100 Calais, Tel 03.21.97.11.98 Fax 03.21.96.07.56
Route Ecluse Watten, 59140 Dunkerque, Tel 03.28.65.90.00 Fax 03.28.63.86.73
Quai Garnier du Fougeray, 35400 Saint Malo, Tel 02.99.20.17.04 Fax 02.99.20.13.66

ECHELLE	DATE DE CREATION	DESSINE PAR	VERIFIE PAR
1/16	23/08/2018	D.B.	N.F.

Aménagements


Pont aménagements

Elévation longitudinale


COMMANDE No 17/708

PLAN No 308PL74-03 A


Sanitaire type 1
Nbr. 2 + 2 symétriques

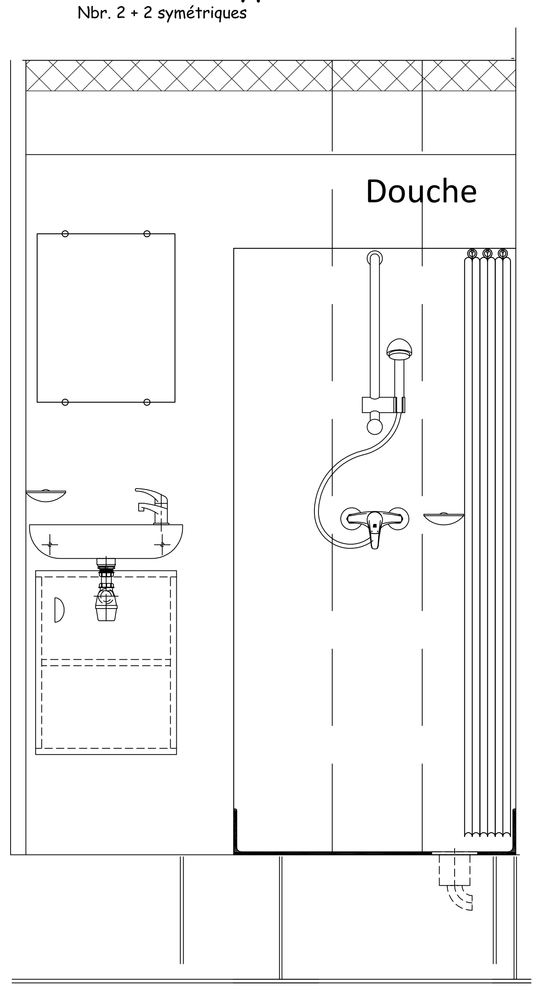


Sanitaire type 1'
Nbr. 1

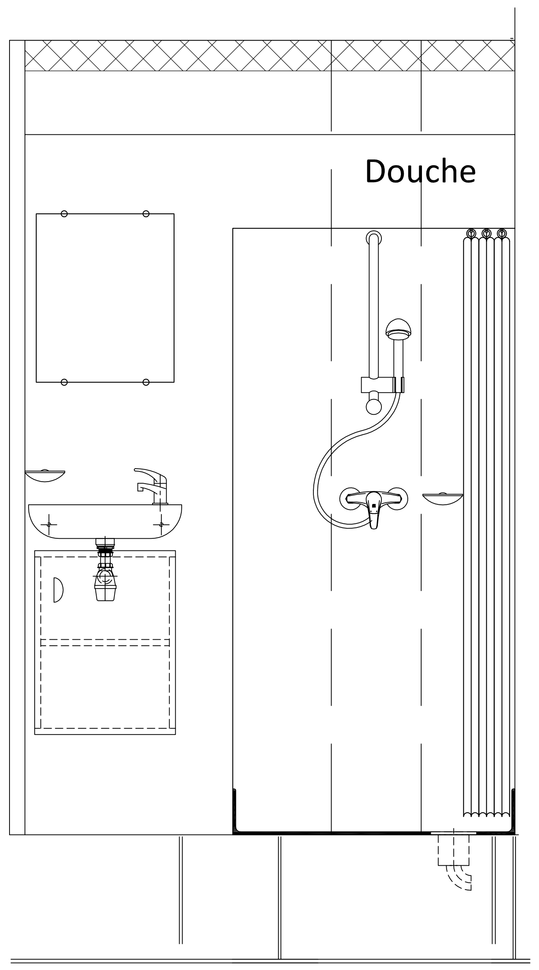



Sanitaire type 2
Nbr. 1 + 1 symétrique

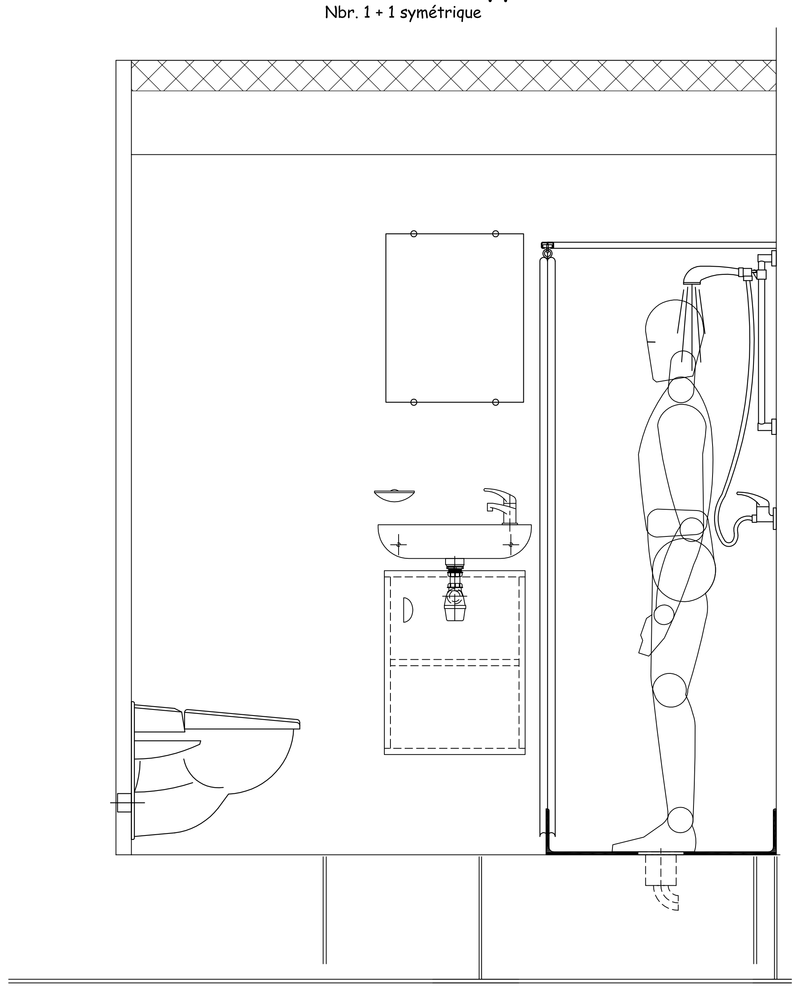



Sanitaire type 3
Nbr. 1 + 1 symétrique

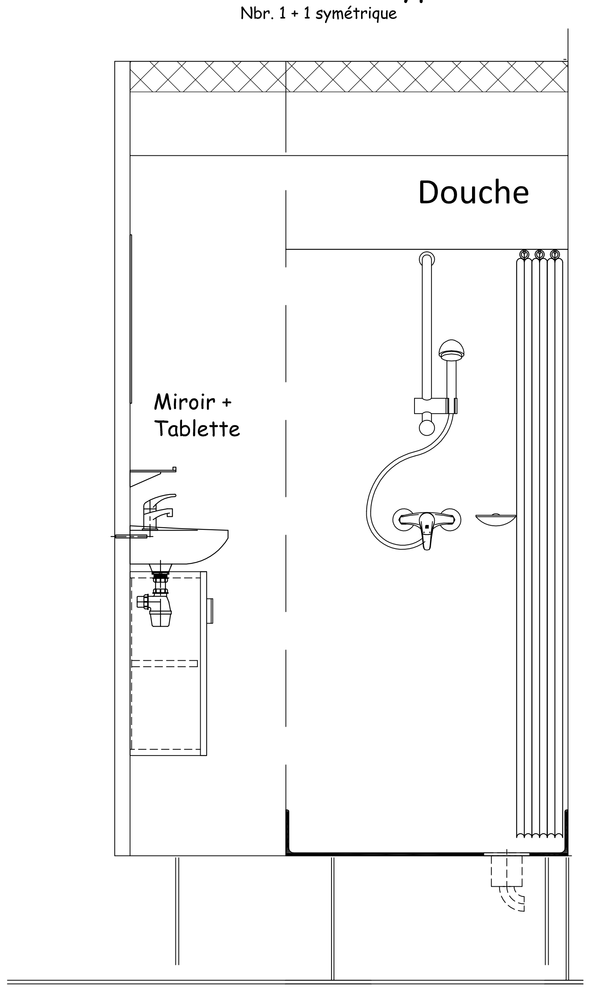


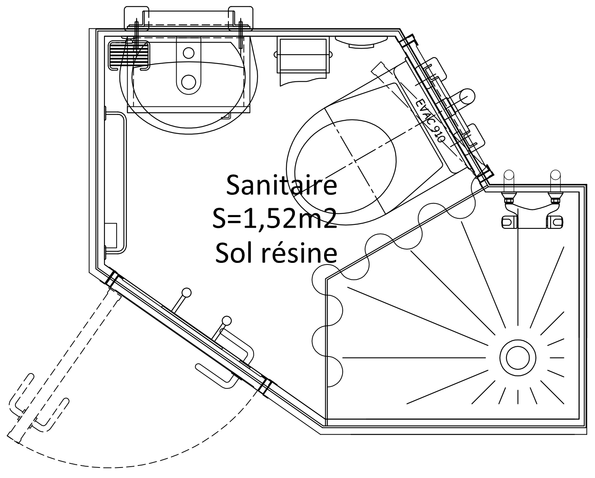


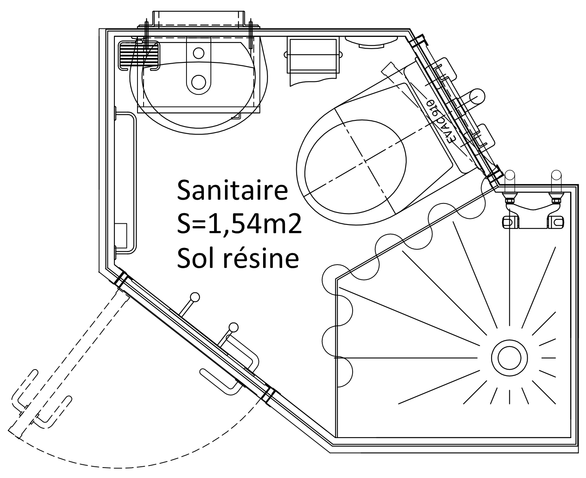


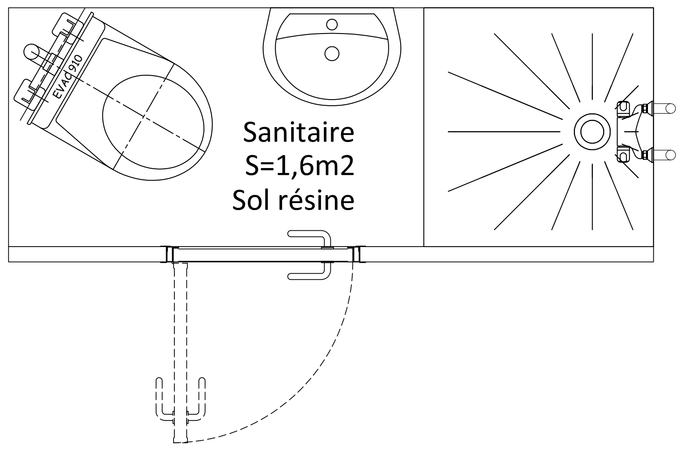


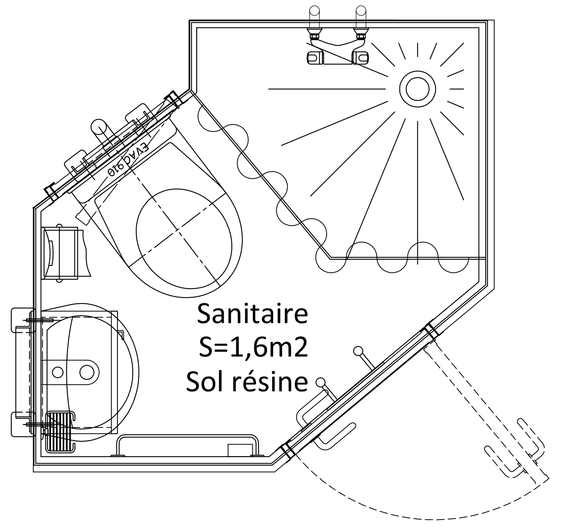

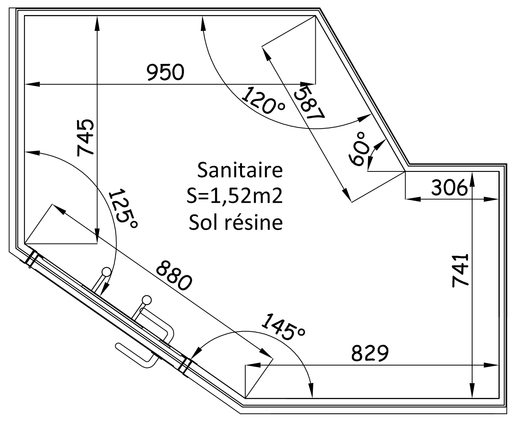

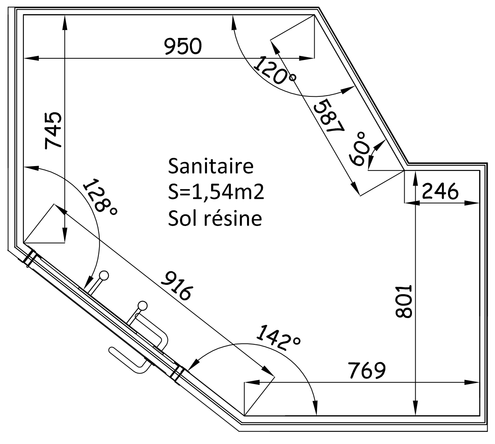

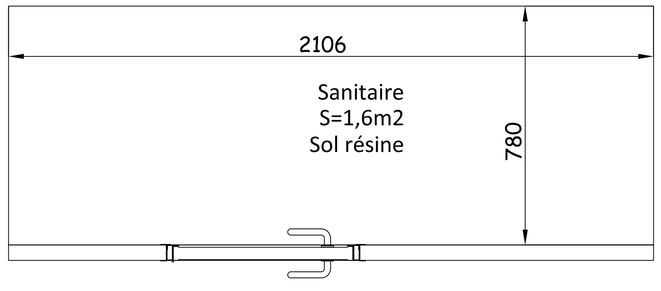

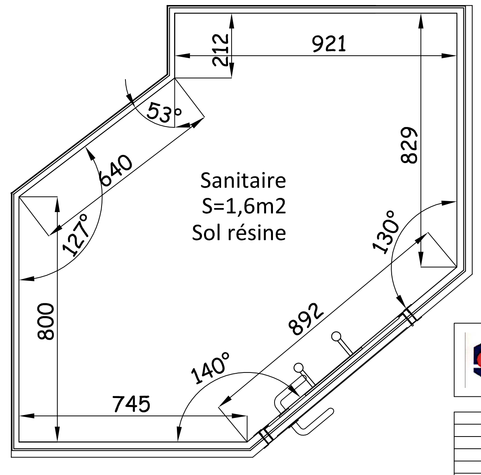

GIE Dragages-Ports

Dragues Dual Fuel à injection d'eau

Date	Rev.	Modifications	Nom
23/08/2018	A	Première diffusion	D.B.

Ce plan est notre propriété et ne peut être copié ou communiqué à des tiers sans notre autorisation

SOCARENAM
ATELIERS
2, bld Chatillon, BP 429, 62206 Boulogne-sur-Mer, Tel 03.21.30.56.00 Fax 03.21.30.52.23
Quai Vistule, 62100 Calais, Tel 03.21.97.11.98 Fax 03.21.96.07.56
Route Ecluse Mottez, 59140 Dunkerque, Tel 03.28.65.90.00 Fax 03.28.63.86.73
Quai Garnier du Fougeray, 35400 Saint Malo, Tel 02.99.20.17.04 Fax 02.99.20.13.66

ECHELLE	DATE DE CREATION	DESSINE PAR	VERIFIE PAR
1/10	23/08/2018	D.B.	N.F.

Aménagements
Pont aménagements
Sanitaires

COMMANDE No 17/708
PLAN No 308PL74-05 A

Pont aménagements

Officier 7,0m2

6,3m2

6,3m2

6,0m2

5,4m2

Bureau Chef mécano 3,5m2

Bureau Commandant 3,5m2

5,4m2


5,3m2

5,3m2

Officier 7,0m2

Ouvrante

Fixe

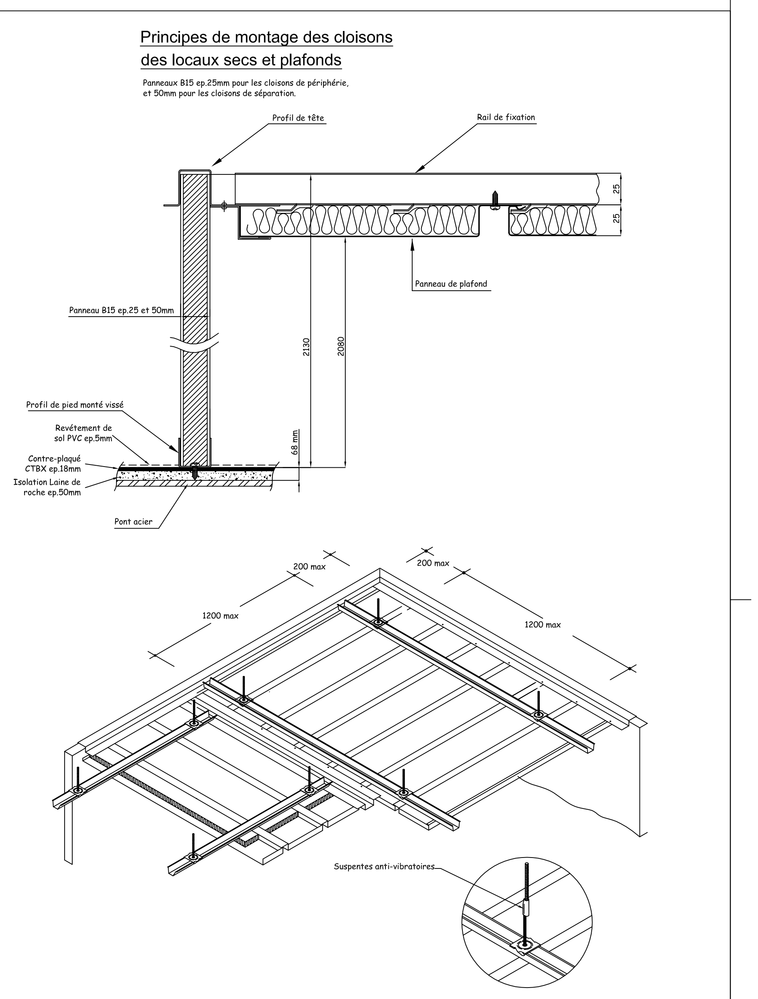

GIE Dragages-Ports

Drague Dual Fuel à injection d'eau

Date	Rev.	Modifications	Nom
24/08/2018	A	Première diffusion	D.B.

Ce plan est notre propriété et ne peut être copié ou communiqué à des tiers sans notre autorisation

SOCARENAM
ATELIERS
2, bld Chatillon, BP 429, 62206 Boulogne-sur-Mer, Tel 03.21.30.56.00 Fax 03.21.30.52.23
Quai Vistule, 62100 Calais, Tel 03.21.97.11.98 Fax 03.21.96.07.56
Route Ecluse Watten, 59140 Dunkerque, Tel 03.28.65.90.00 Fax 03.28.63.86.73
Quai Gamier du Fougeray, 35400 Saint Malo, Tel 02.99.20.17.04 Fax 02.99.20.13.66

ECHELLE	DATE DE CREATION	DESSINE PAR	VERIFIE PAR
1/16	24/08/2018	D.B.	N.F.


Aménagements

Traçage des Vaigrages

COMMANDE No 17/708

PLAN No 308PL74-06 A

Pont aménagements

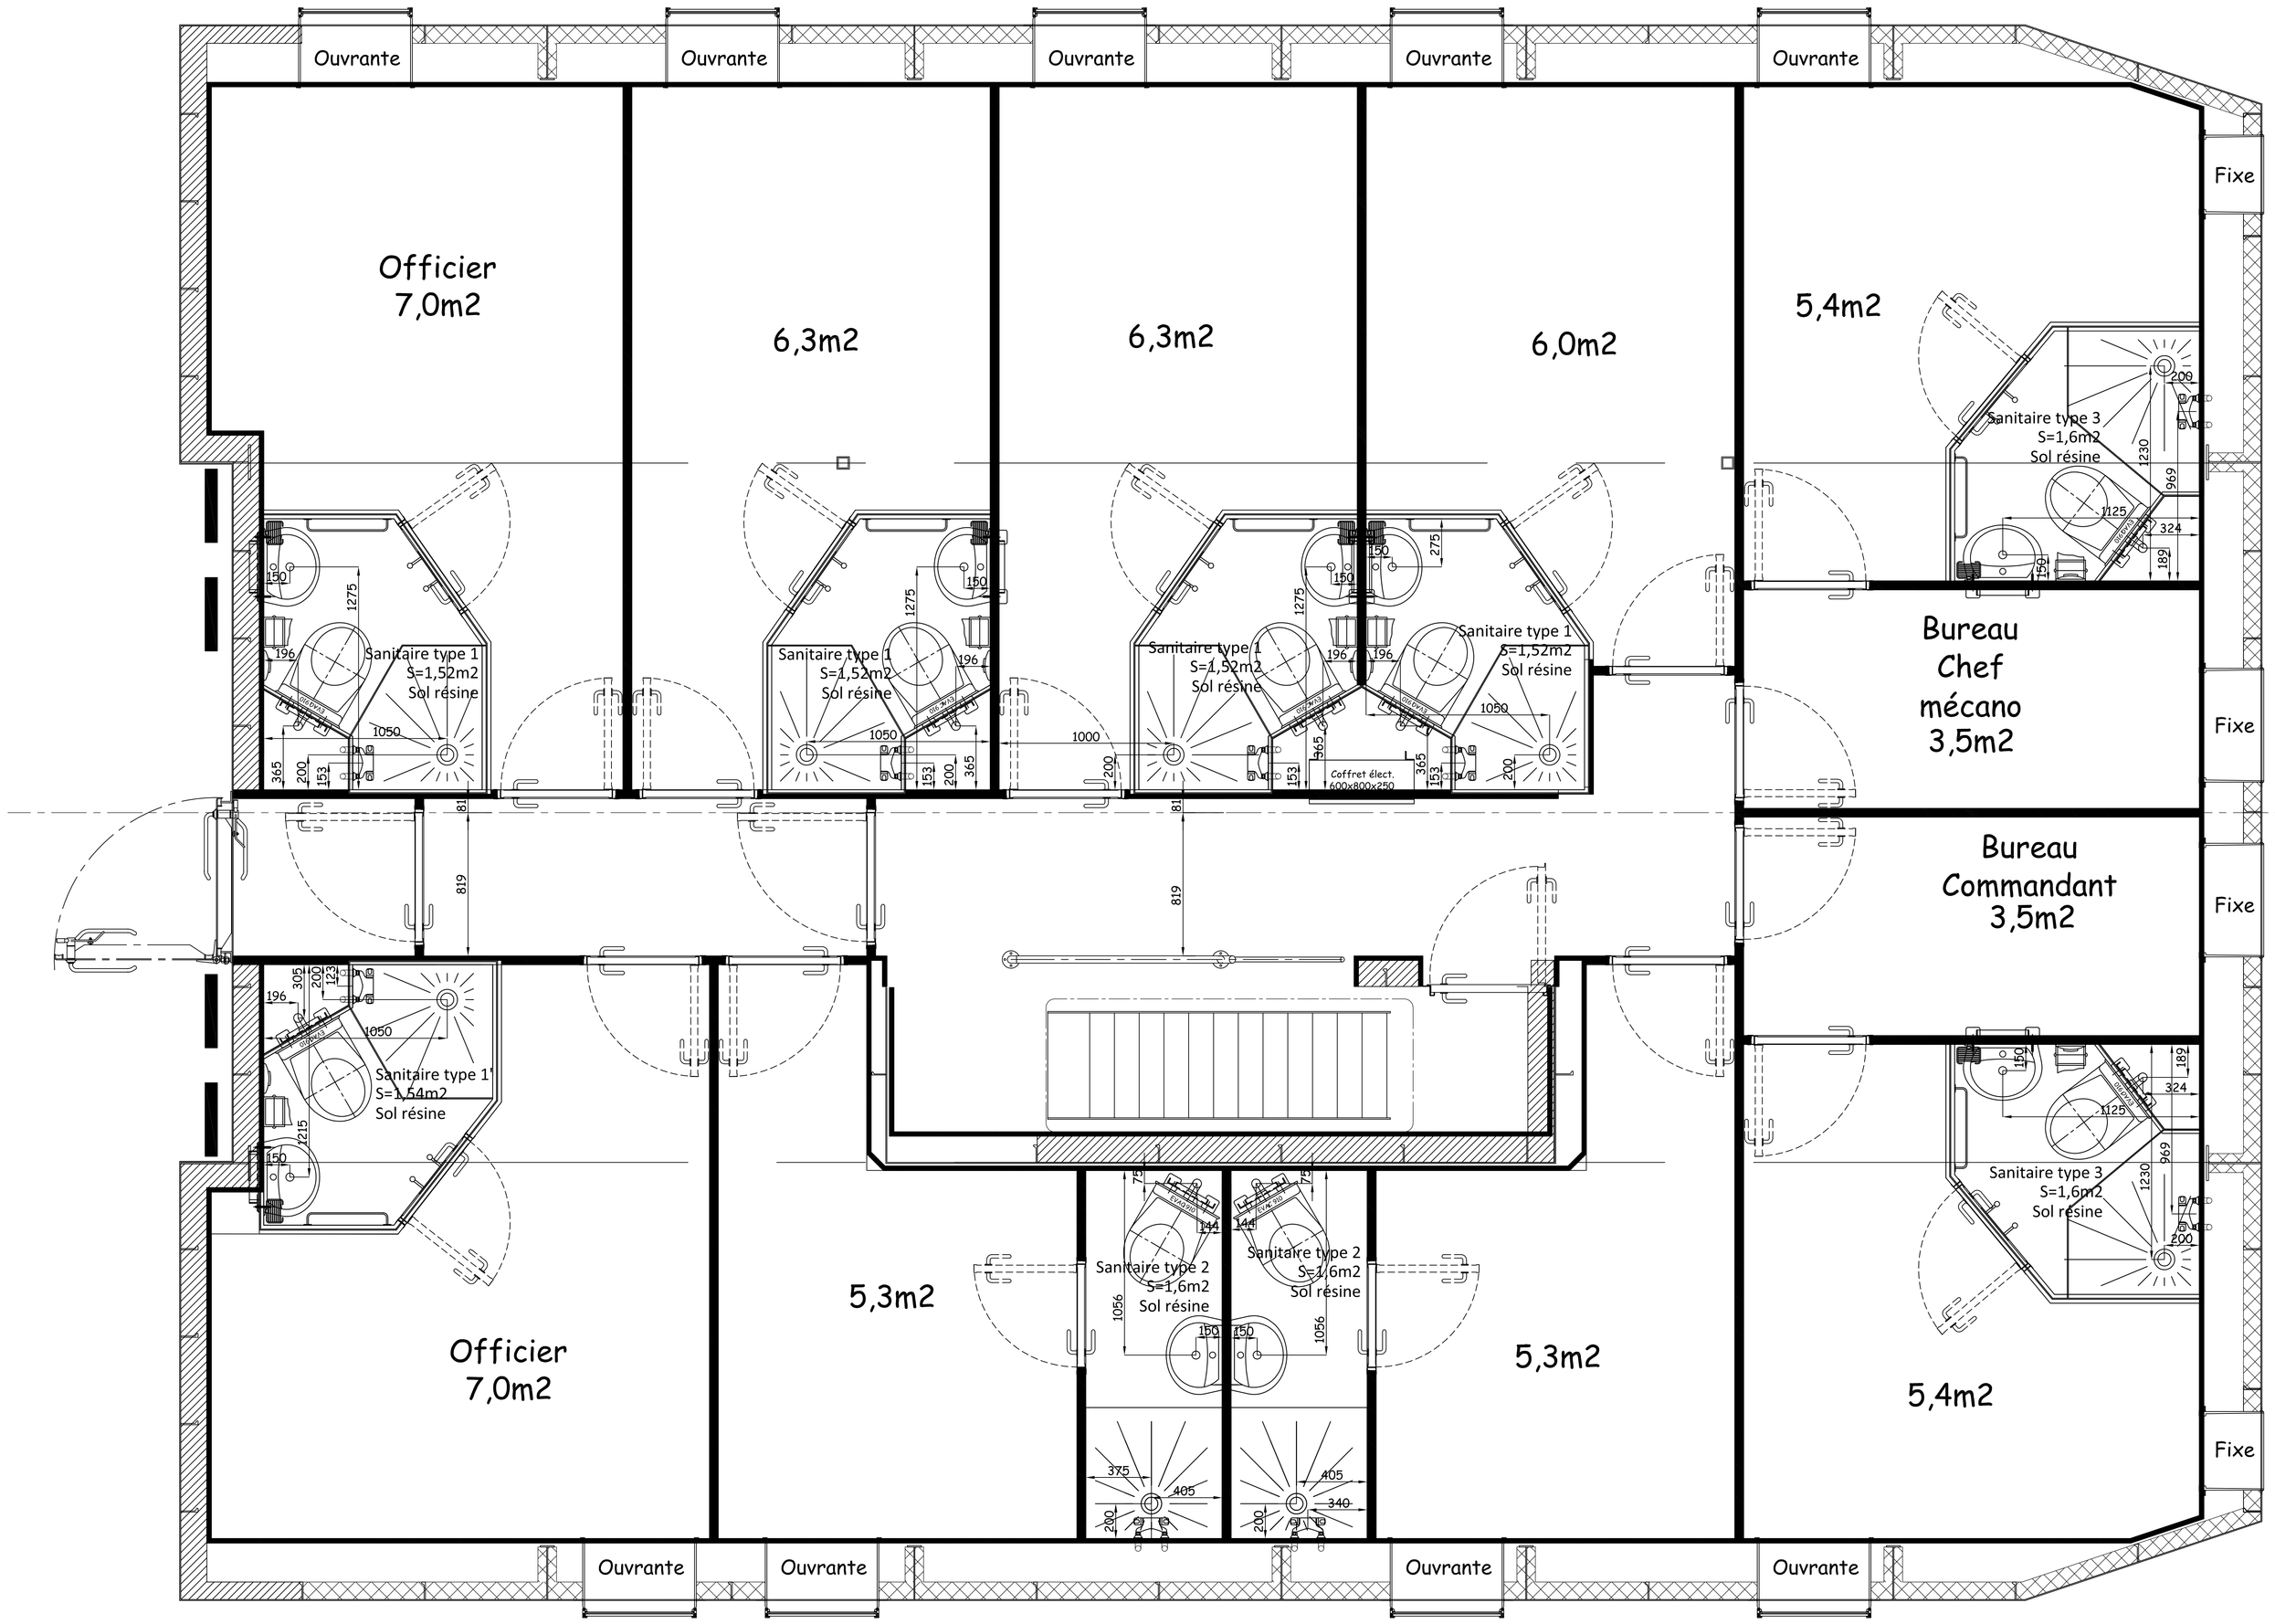

35 40 45 50 55

GIE Dragages-Ports

Drague Dual Fuel à injection d'eau

Date	Rev.	Modifications	Nom
24/08/2018	A	Première diffusion	D.B.

Ce plan est notre propriété et ne peut être copié ou communiqué à des tiers sans notre autorisation

SOCARENAM

ATELIERS
2, bld Chatillon, BP 429, 62206 Boulogne-sur-Mer, Tel 03.21.30.56.00 Fax 03.21.30.52.23
Quai Vistule, 62100 Calais, Tel 03.21.97.11.98 Fax 03.21.96.07.56
Route Ecluse Watlez, 59140 Dunkerque, Tel 03.28.65.90.00 Fax 03.28.63.86.73
Quai Gamier du Fougeray, 35400 Saint Malo, Tel 02.99.20.17.04 Fax 02.99.20.13.66

ECHELLE	DATE DE CREATION	DESSINE PAR	VERIFIE PAR
1/16	24/08/2018	D.B.	N.F.

Aménagements

Traçage des Sanitaires

COMMANDE No 17/708

PLAN No 308PL74-07 A

MAGASIN DE PONT
S=16,3m2

Etabli avec rangement
L2400xP800xH860

Coffret élec

Hotte d'aspiration

Evier

Extr. salle des pompes 270x270

Armoire outillage
L1000xH1950xP450

Rayonnage

Zone de stockage
gros matériels

850

Chemins de
câbles Bd

Banc lg.1,5m

500

400

820

820

820

WC
S=1,4m2

Ventil. WC

700

CUISINE
S=12,5m2

1490

600 600 300 600 600 600 300 600 600

600 600 600

820

700

Rayonnages

BUANDERIE
S=3,7m2

LL+SL

LL+SL

700

Rayonnages

Rayonnages

700

CAMBUSE +15°C
S=8,2m2
Volume de stockage = 5,25m3

Frigo
200L

Frigo
200L

Congèl
200L

Congèl
200L

Micro
ondes

620

CARRE / SALON
S=27,0m2

Meubles
toute hauteur

Esc.

Frigo
200L

36 38 40 42 44 46 48 50 52 54 56 58 60

850

VESTIAIRE
S=13,4m2

700

COURSIVE
S=7,4m2

700

Vent. local prop.
600x600

Extr. local prop.
600x400

Chemins de
câbles Td

Evier

700

Transformateur
36 kVA

CJ MDO GE

700

LOCAL GE SECOURS
S=12,5m2

700

Equipements pompiers

700

2570

SALLE DE SPORT
S=7,3m2

3000

A définir

GE EMS 80kW

2200

785

425X355X8

TP électrique secours

LOCAL TECHNIQUE
S=5,5m2

Coffret élec.
600x800x250

LNG electrical cabinet

Ventil. salle des
pompes 350x350

Ø400

1040

1050

470

470

1050

Voir les différentes proposition d'aménagement

GIE Dragages-Ports

Drague Dual Fuel à injection d'eau

Date	Rev.	Modifications	Nom
23/08/2018	A	Première diffusion	D.B.

Ce plan est notre propriété et ne peut être copié ou communiqué à des tiers sans notre autorisation


SOCARENAM
ATELIERS
2, blé Chatillon, BP 429, 62206 Boulogne-sur-Mer, Tel 03.21.30.56.00 Fax 03.21.30.52.23
Quai Vistule, 62100 Calais, Tel 03.21.97.11.98 Fax 03.21.96.07.56
Route Ecluse Watten, 59140 Dunkerque, Tel 03.28.65.90.00 Fax 03.28.63.86.73
Quai Gamier du Fougeray, 35400 Saint Malo, Tel 02.99.20.17.04 Fax 02.99.20.13.66


ECHELLE	DATE DE CREATION	DESSINE PAR	VERIFIE PAR
1/16	23/08/2018	D.B.	N.F.


Aménagements
Pont Principal
Vue du dessus


COMMANDE No 17/708


PLAN No 308PL74-02 A

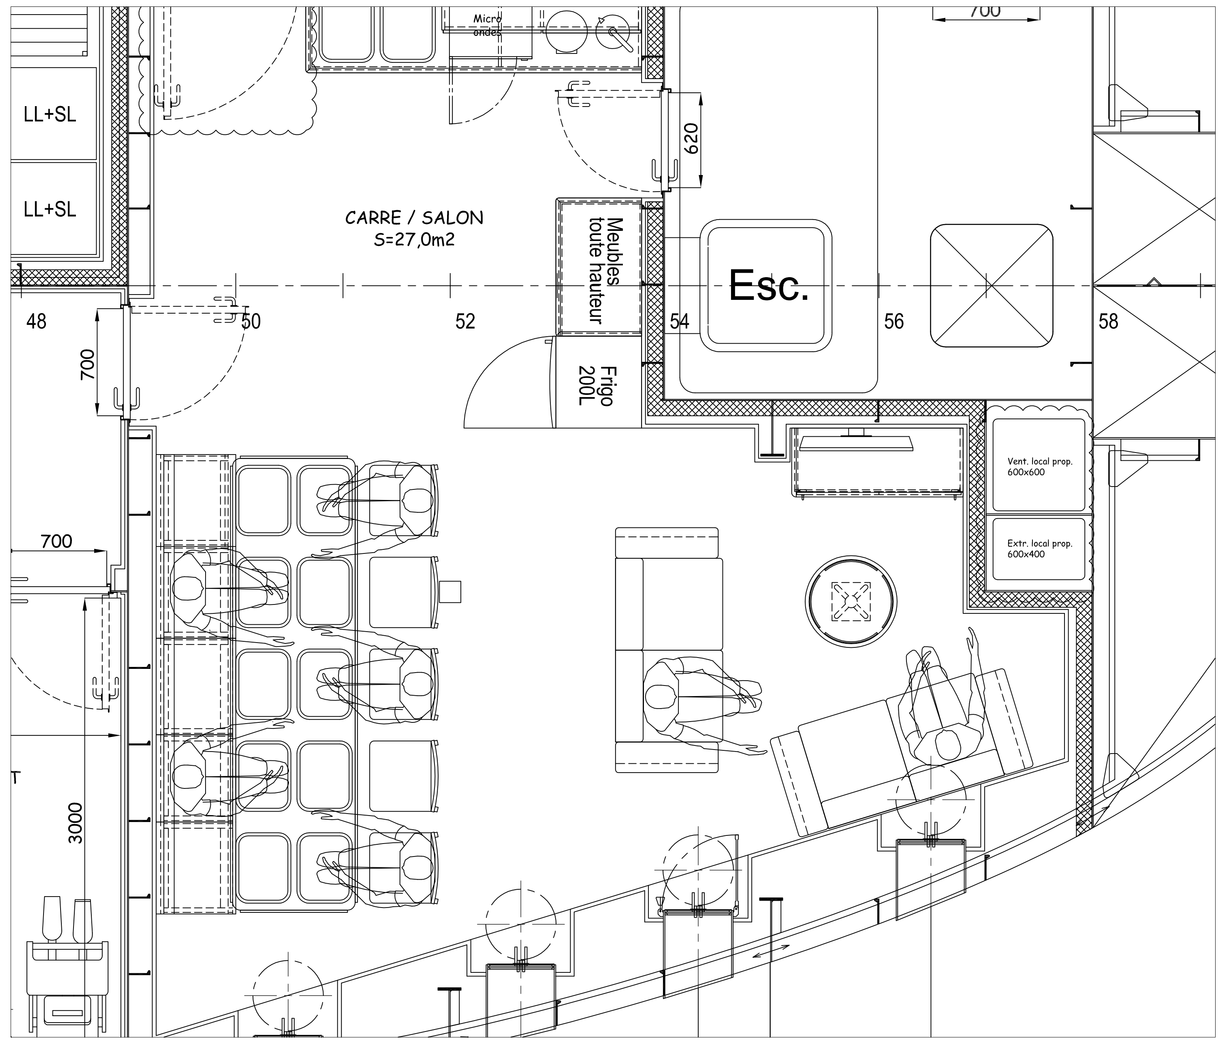
LL+SL
LL+SL
Micro ondes
620
CARRE / SALON
S=27,0m2
Meubles toute hauteur
Frigo 200L
Esc.
48
50
52
54
56
58
700
700
Vent. local prop. 600x600
Extr. local prop. 600x400
3000

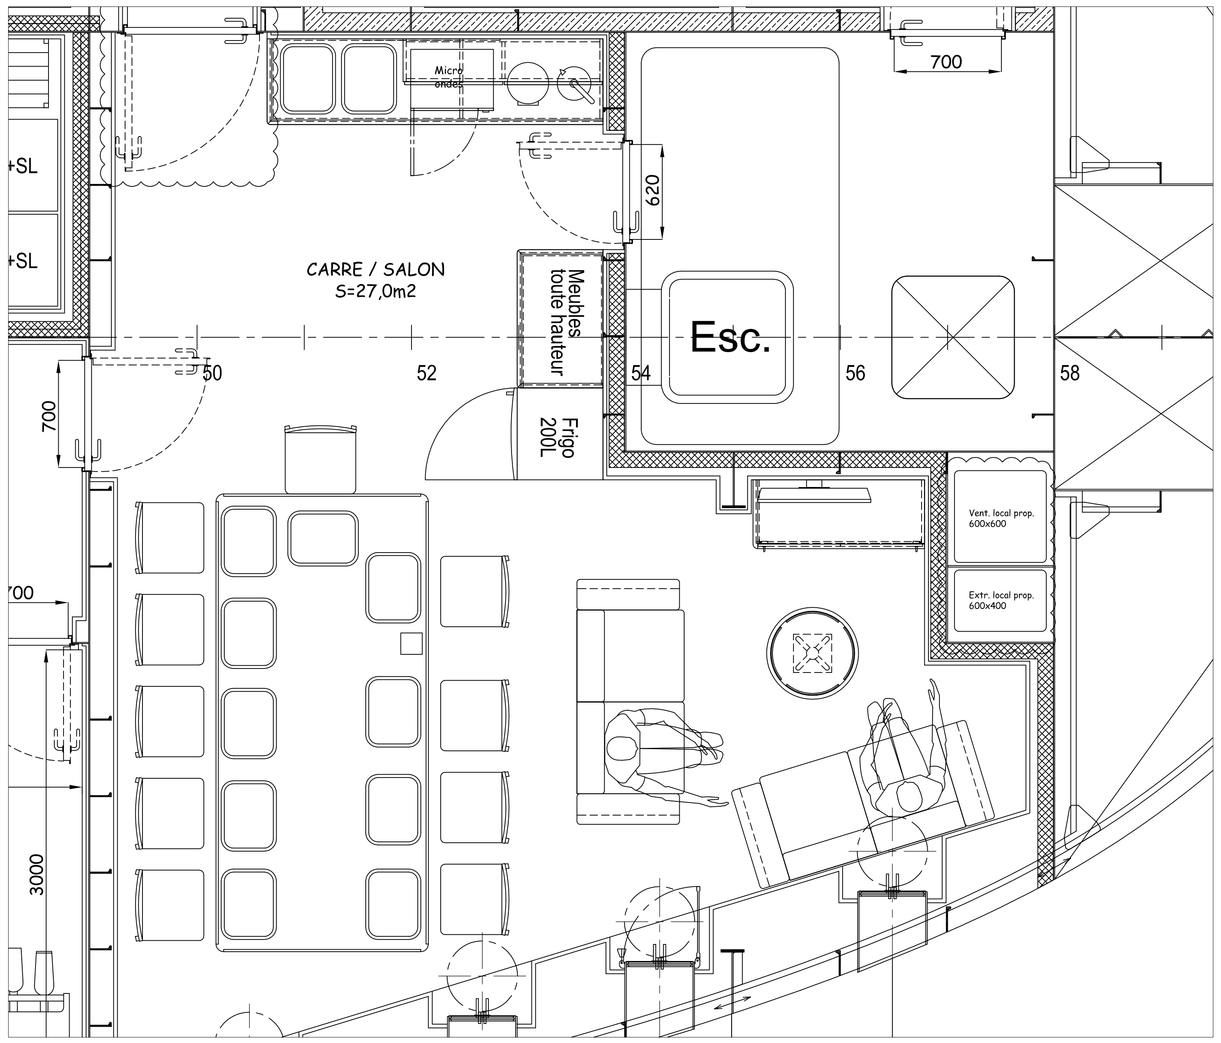
Micro ondes
700
620
CARRE / SALON
S=27,0m2
Meubles toute hauteur
Frigo 200L
Esc.
50
52
54
56
58
700
Vent. local prop. 600x600
Extr. local prop. 600x400
3000

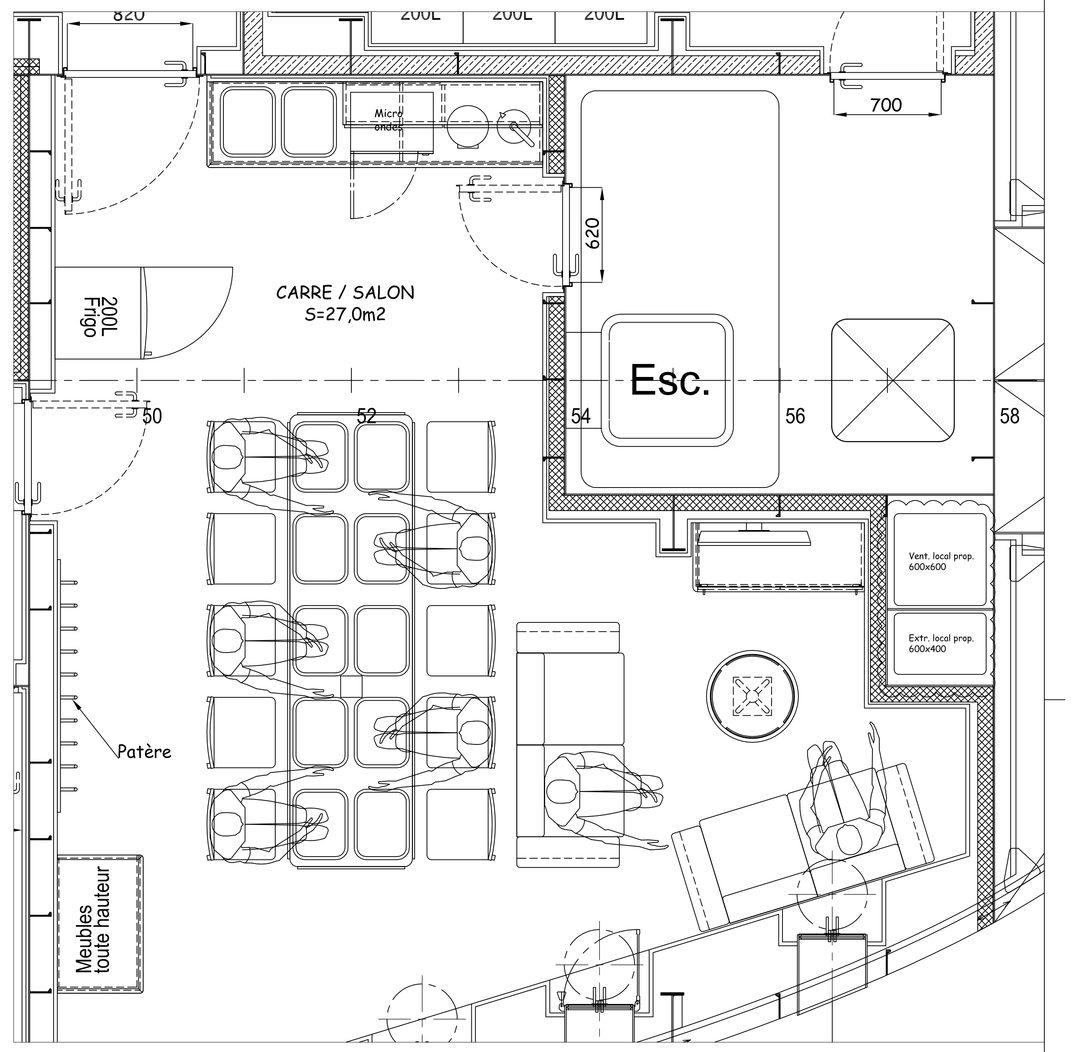
820
200L
200L
200L
Micro ondes
700
620
Frigo 200L
CARRE / SALON
S=27,0m2
Esc.
50
52
54
56
58
Vent. local prop. 600x600
Extr. local prop. 600x400
Patère
Meubles toute hauteur

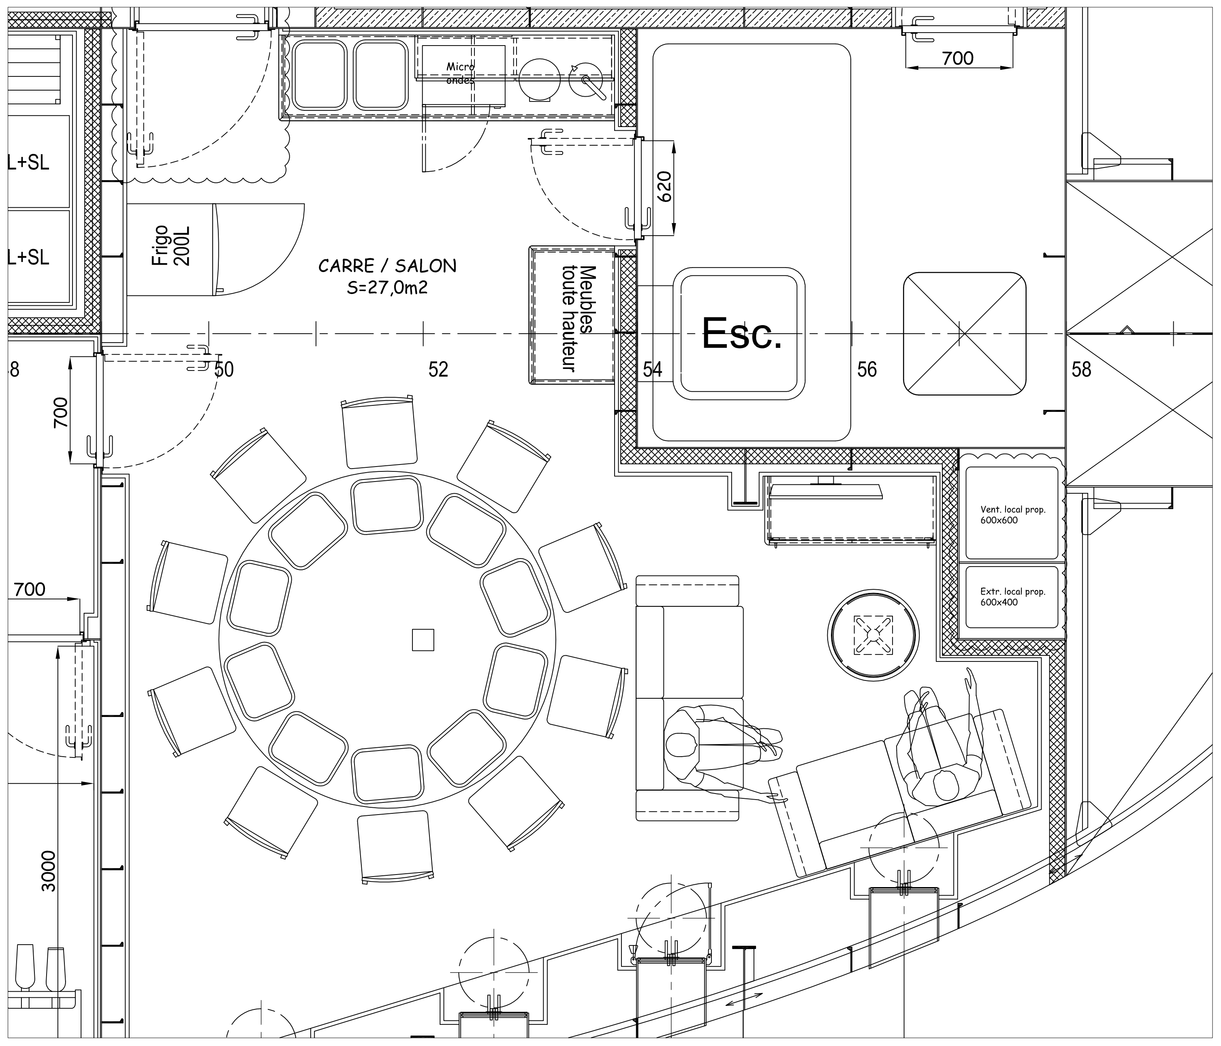
Micro ondes
700
620
L+SL
L+SL
Frigo 200L
CARRE / SALON
S=27,0m2
Meubles toute hauteur
Esc.
8
50
52
54
56
58
700
700
Vent. local prop. 600x600
Extr. local prop. 600x400
3000

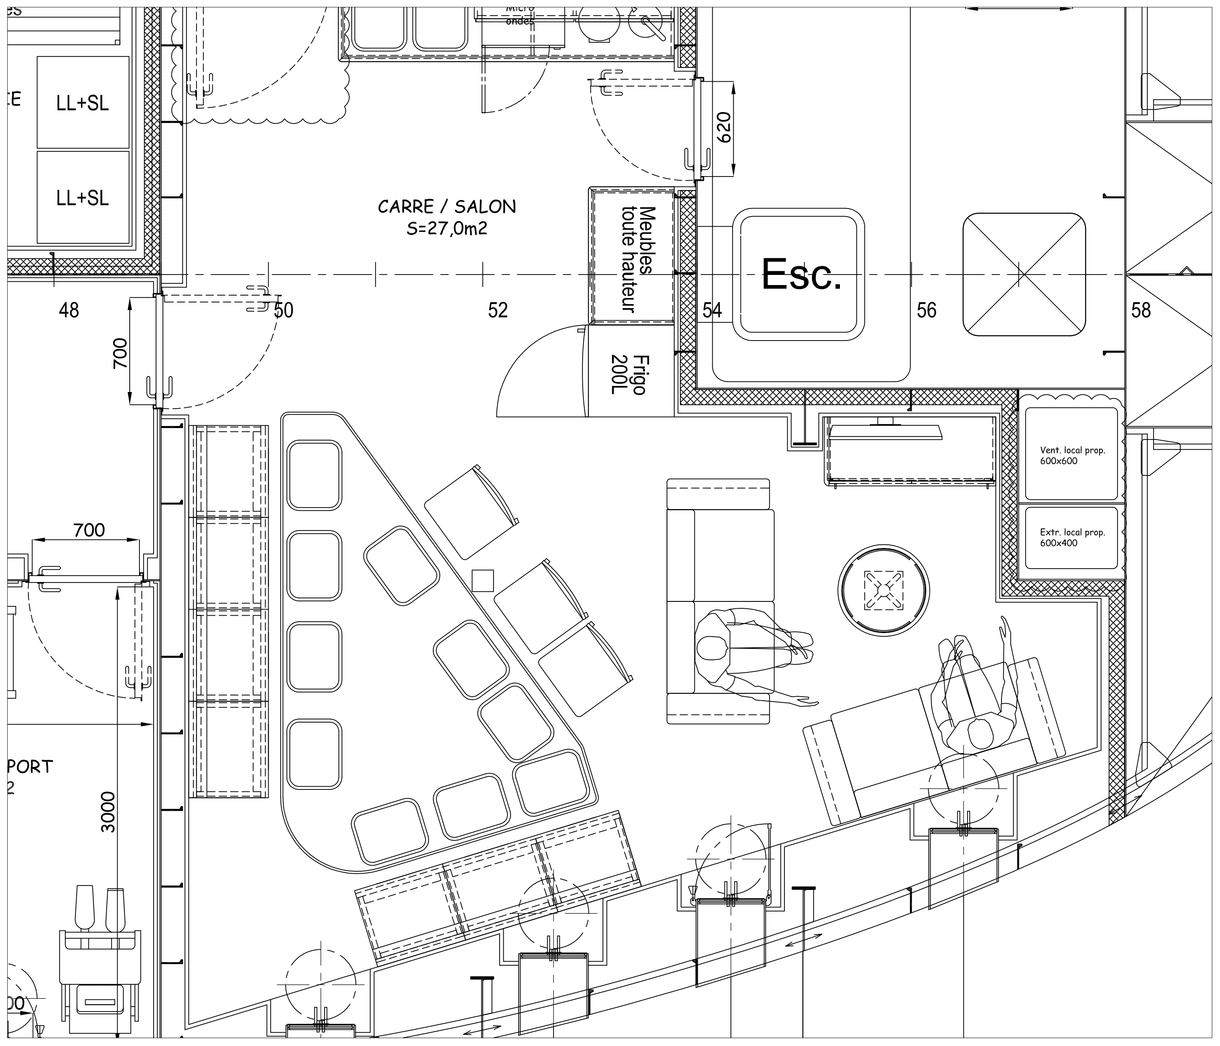
Micro ondes
620
LL+SL
LL+SL
CARRE / SALON
S=27,0m2
Meubles toute hauteur
Frigo 200L
Esc.
48
50
52
54
56
58
700
700
Vent. local prop. 600x600
Extr. local prop. 600x400
PORT
2
3000