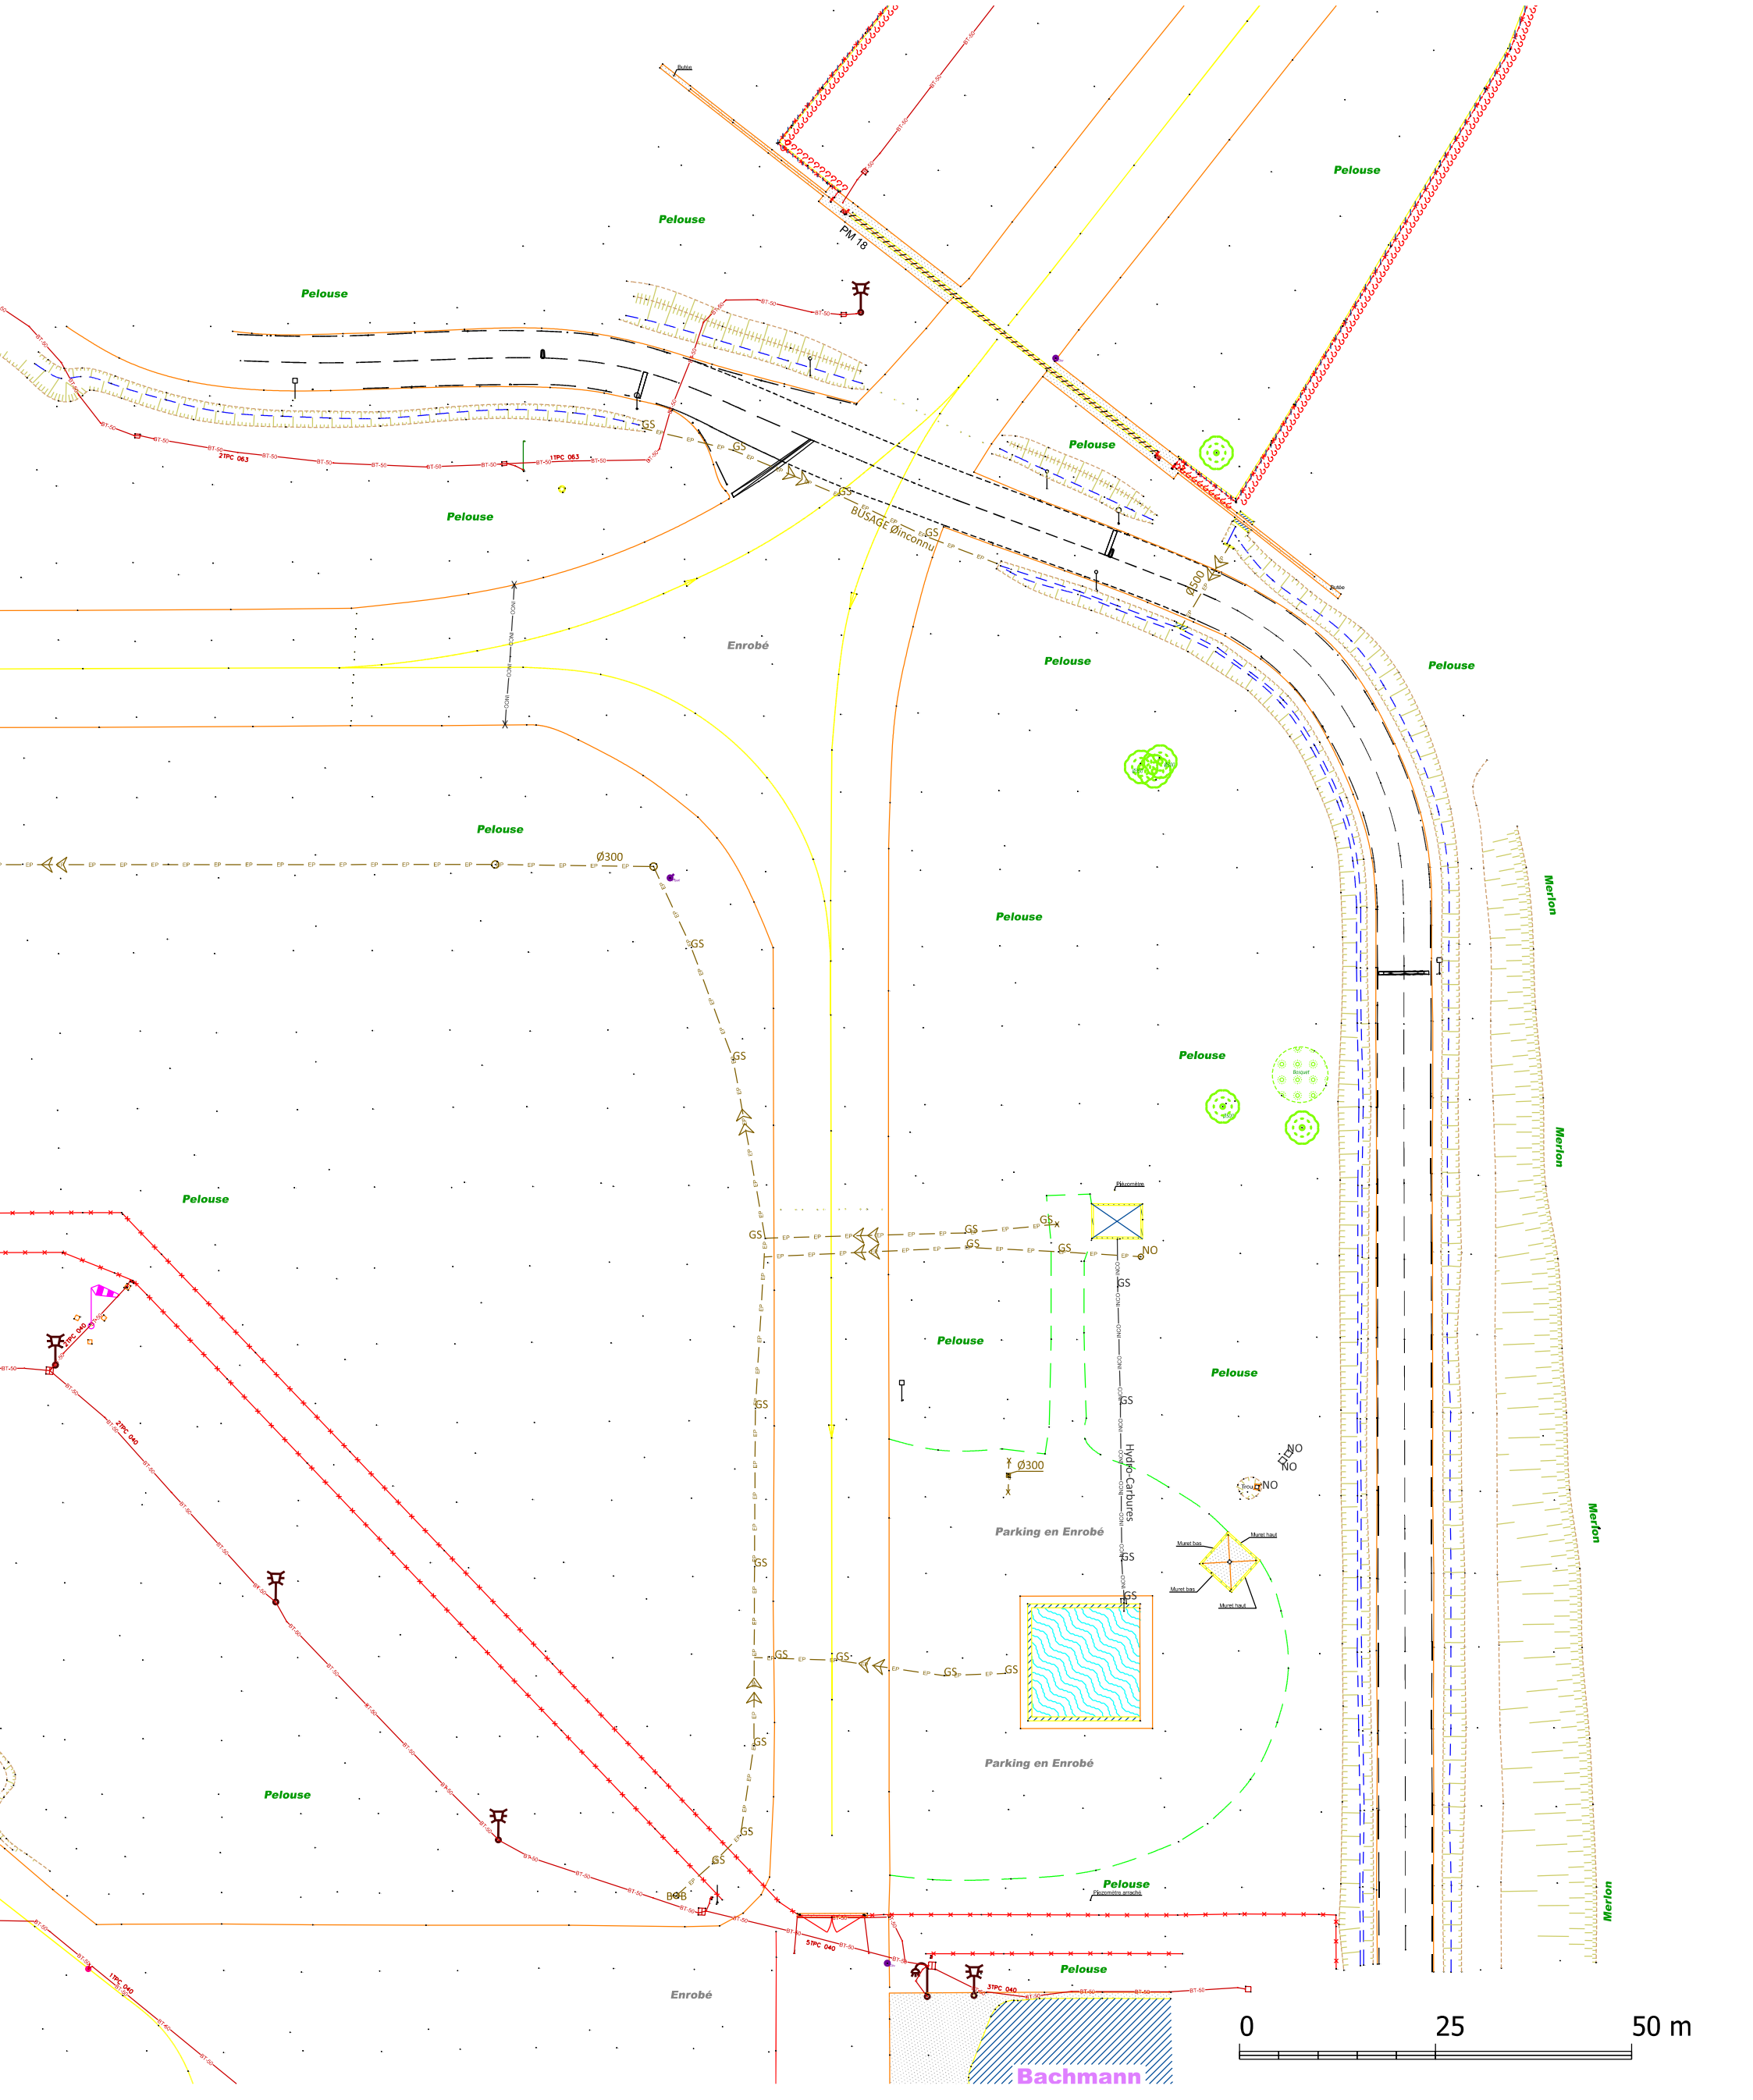

Pelouse
PM 18
Butée
Enrobé
Ø300
GS
EP
BUSAGE Øinconnu
Ø500
INCO
Piézomètre
NO
Merlon
Hydro-Carbures
Parking en Enrobé
Muret haut
Muret bas
Piézomètre arraché
BOB
Bachmann
0
25
50 m