



Domaine des Barres

Château des Barres

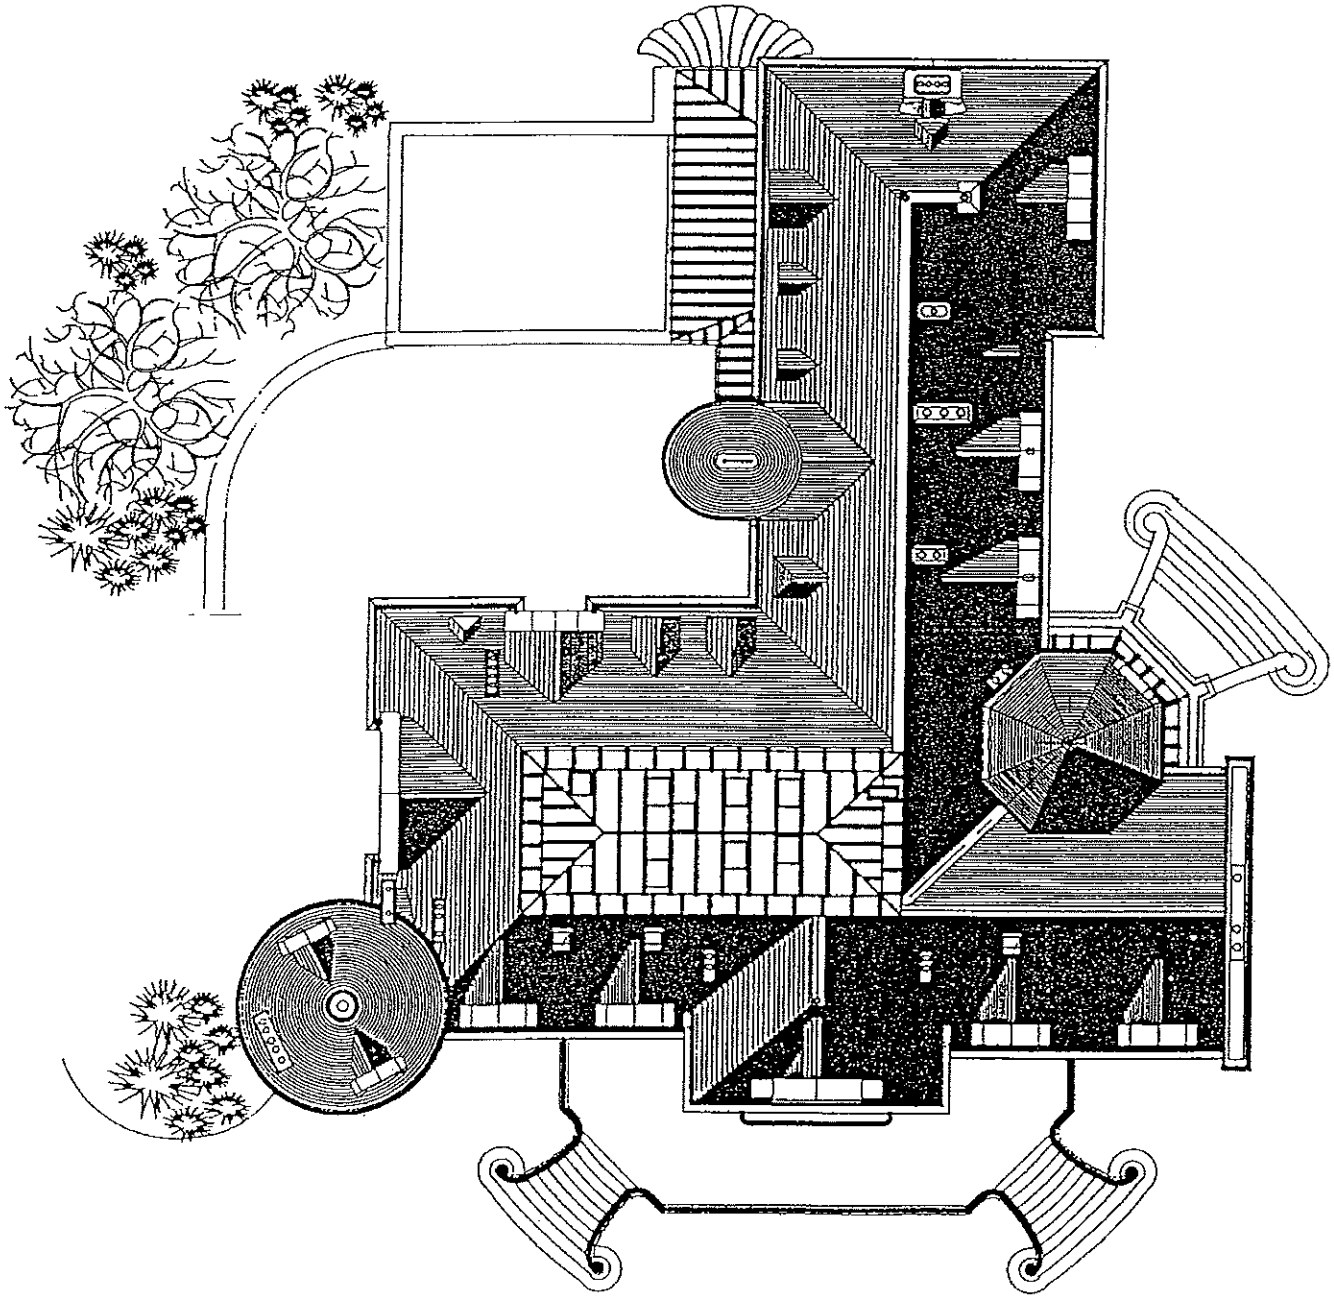

Mise à jour d'avril 2014

FM HJ

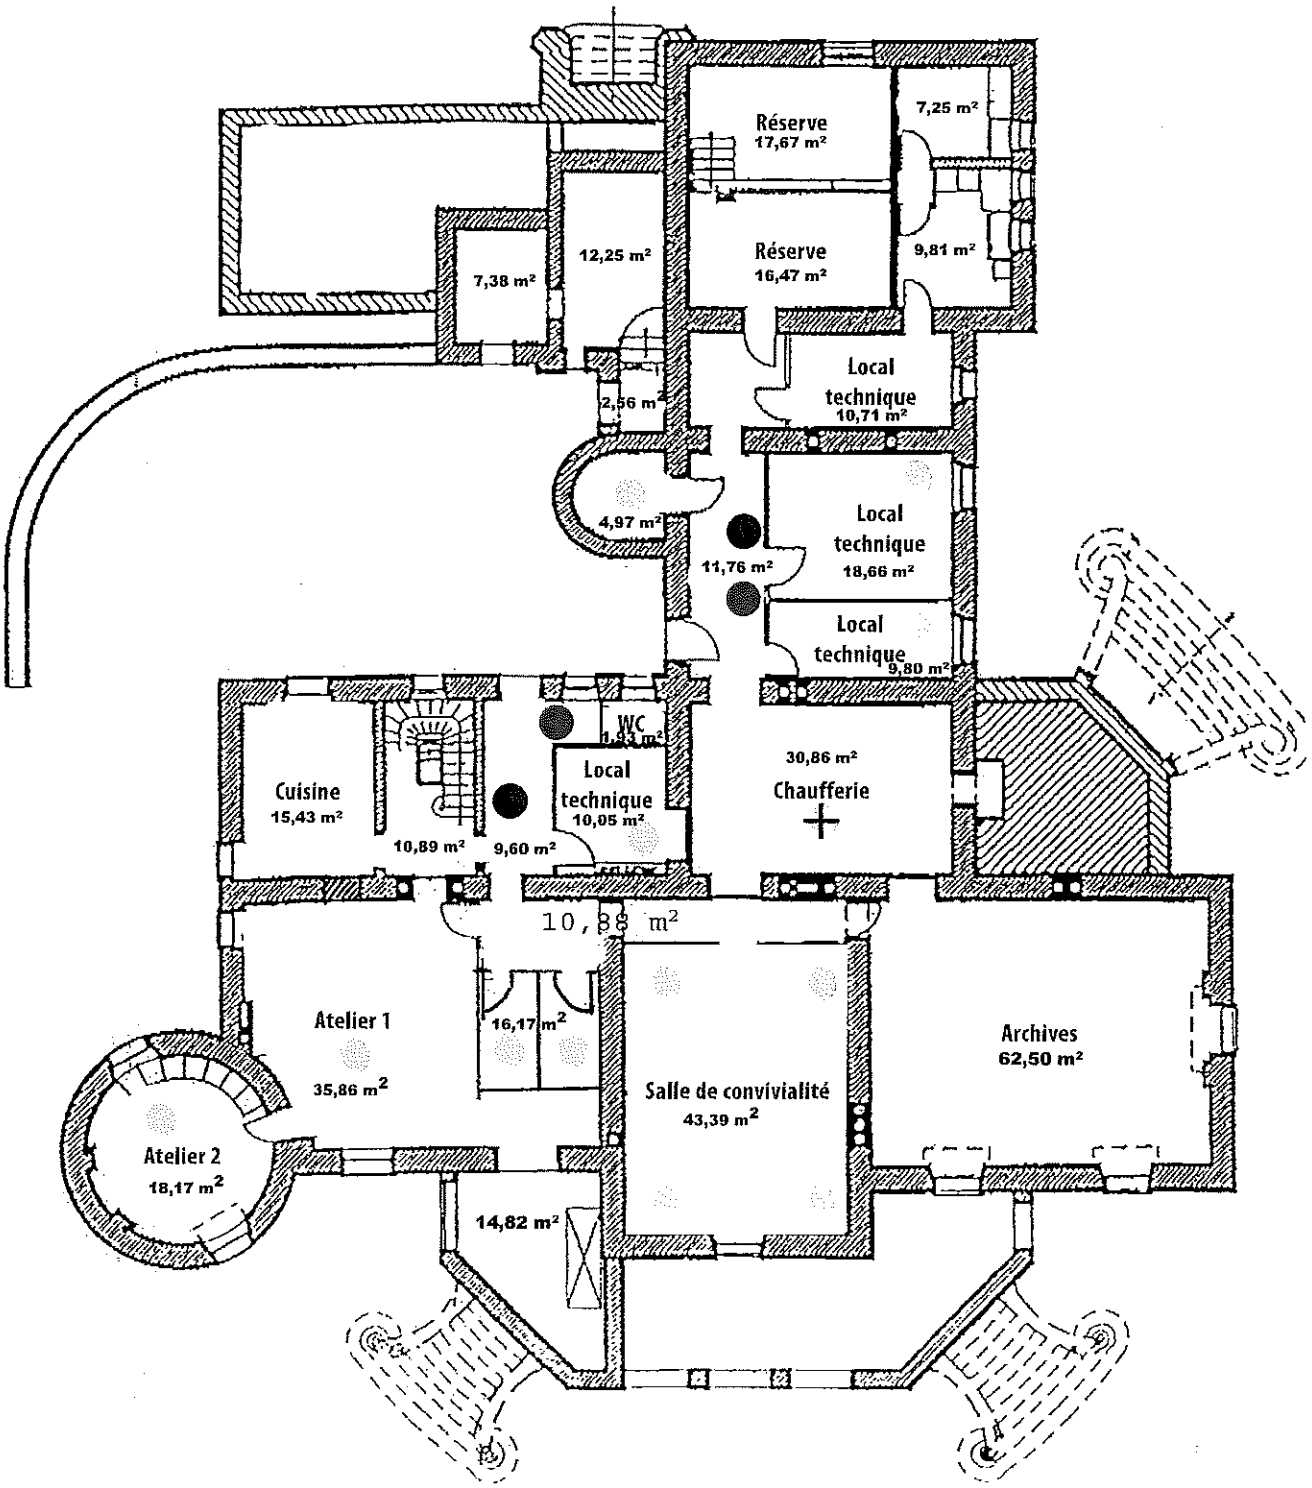

Sirène

Détecteur ionique


Boitier brise glace

Détecteur thermique

Plan du sous-sol

Surface total : 416,19 m²

HJ

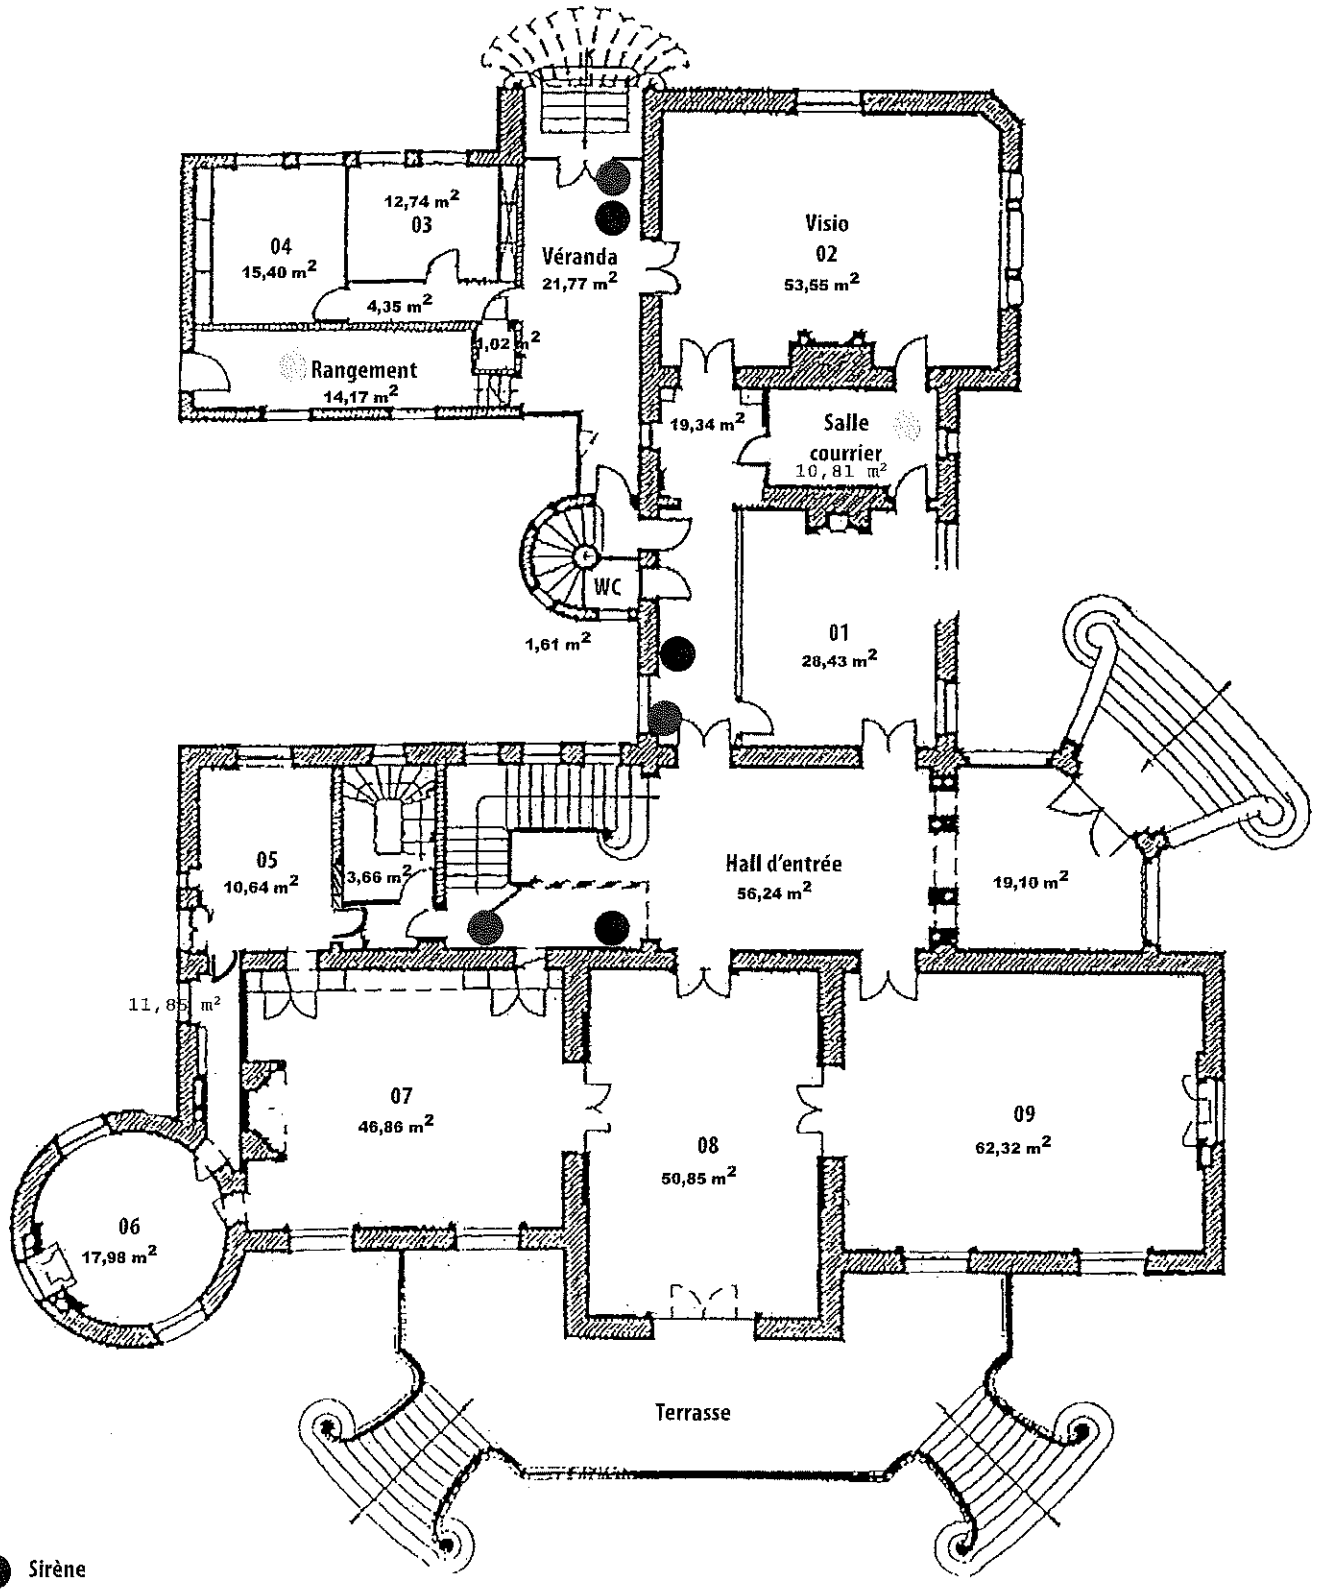

Sirène


Détecteur ionique

Boitier brise glace

Plan du rez-de-chaussée

Surface total : 462,69 m²

fm HJ

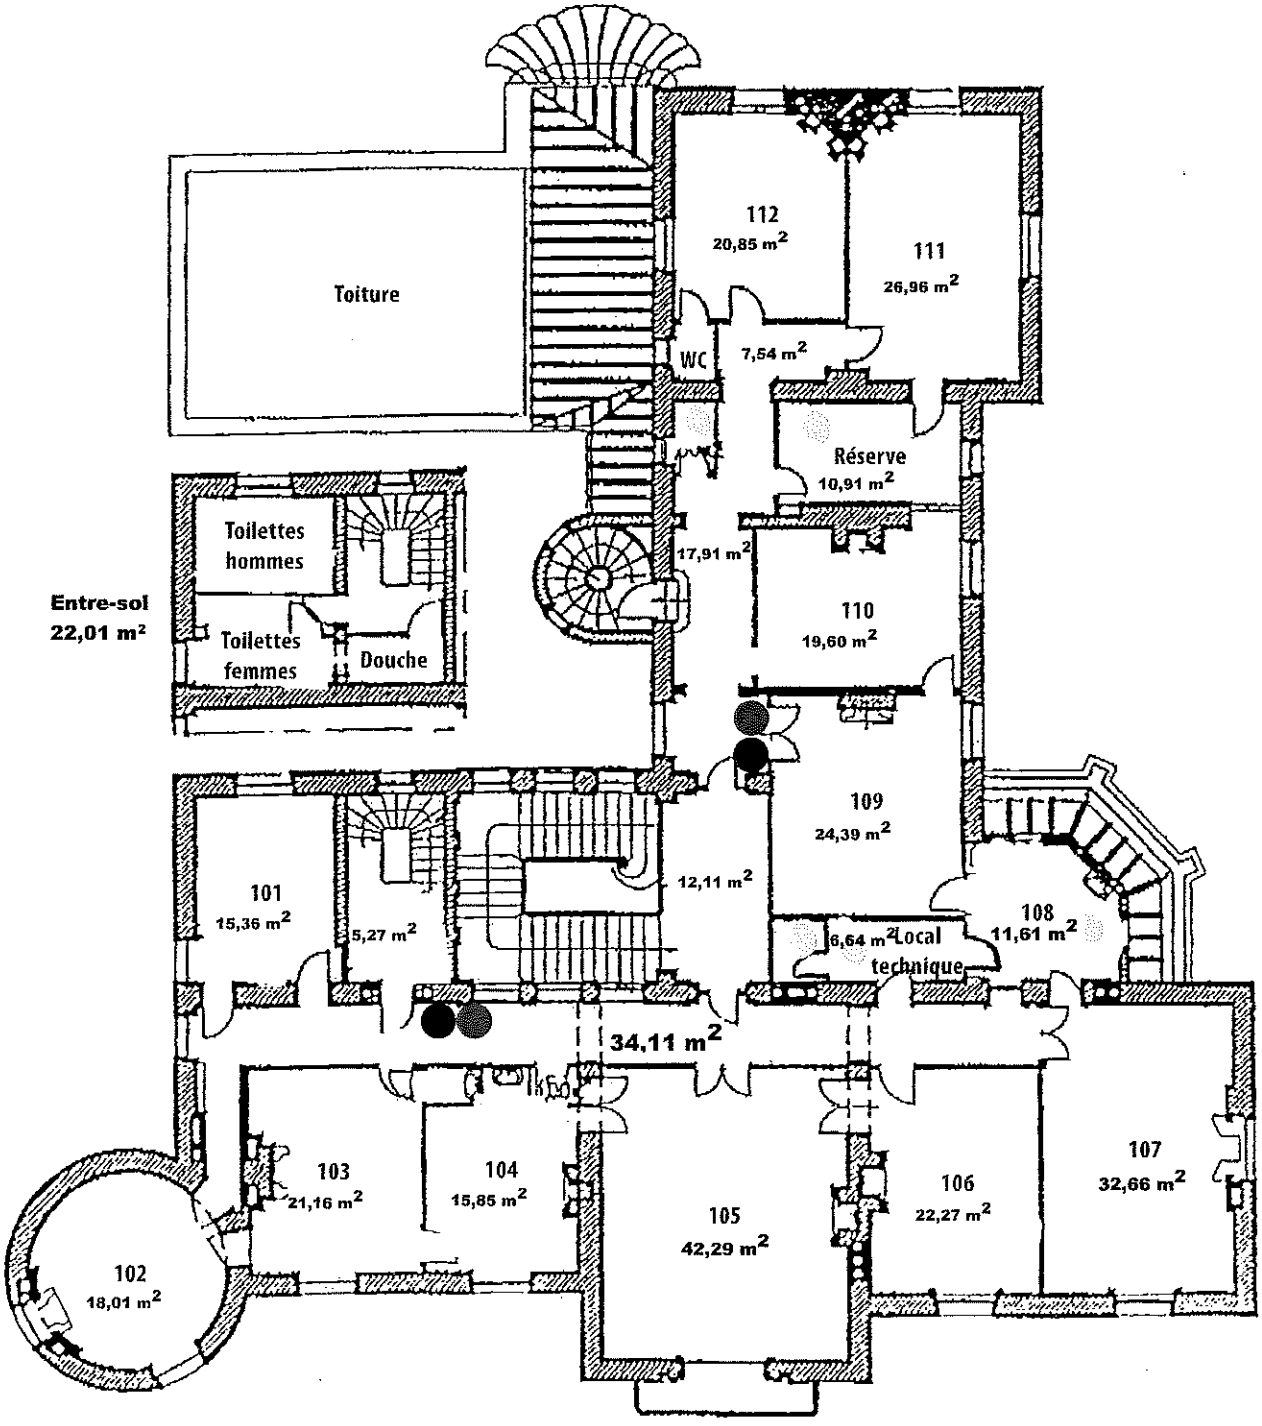

Sirène


Détecteur ionique

Boitier brise glace

Plan du 1er étage (et entre-sol)

Surface total : 388,93 m²

HJ

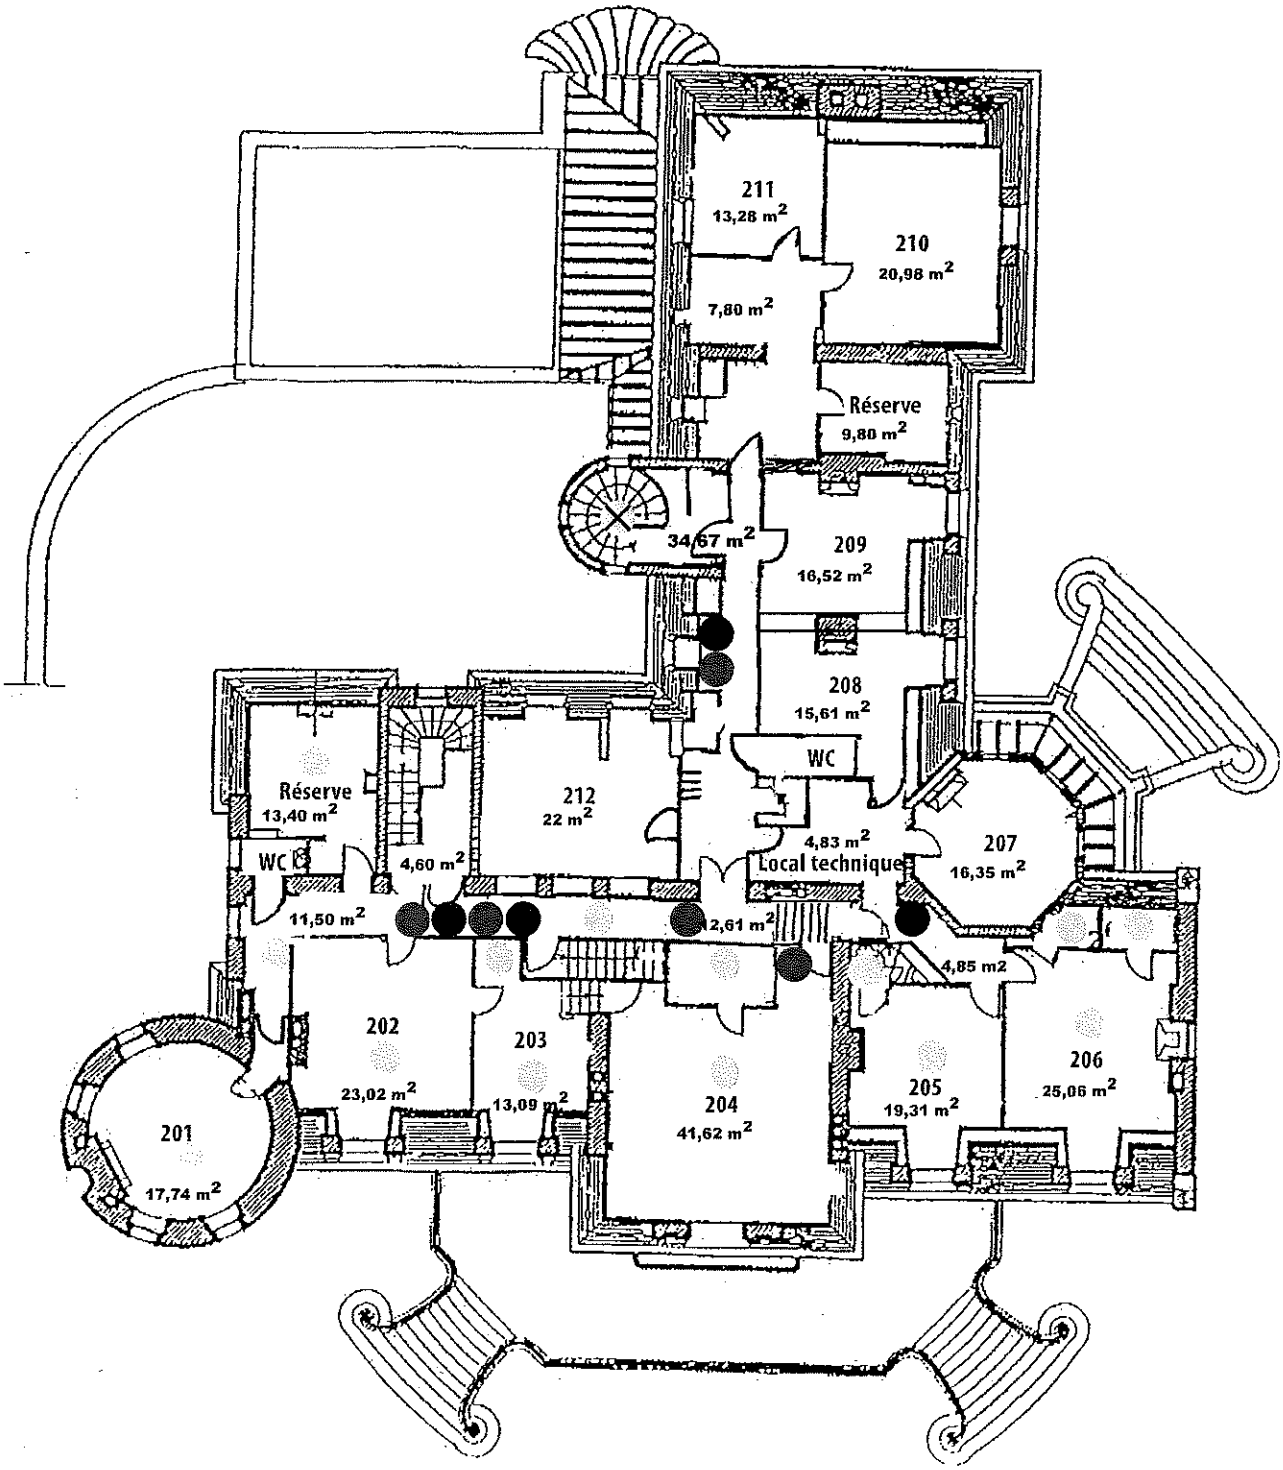


- Sirène
- Détecteur ionique
- Boitier brise glace
- Détecteur trappes de désenfumage

Plan du 2e étage **(NON UTILISE)**

Surface total : 350,10 m²

45

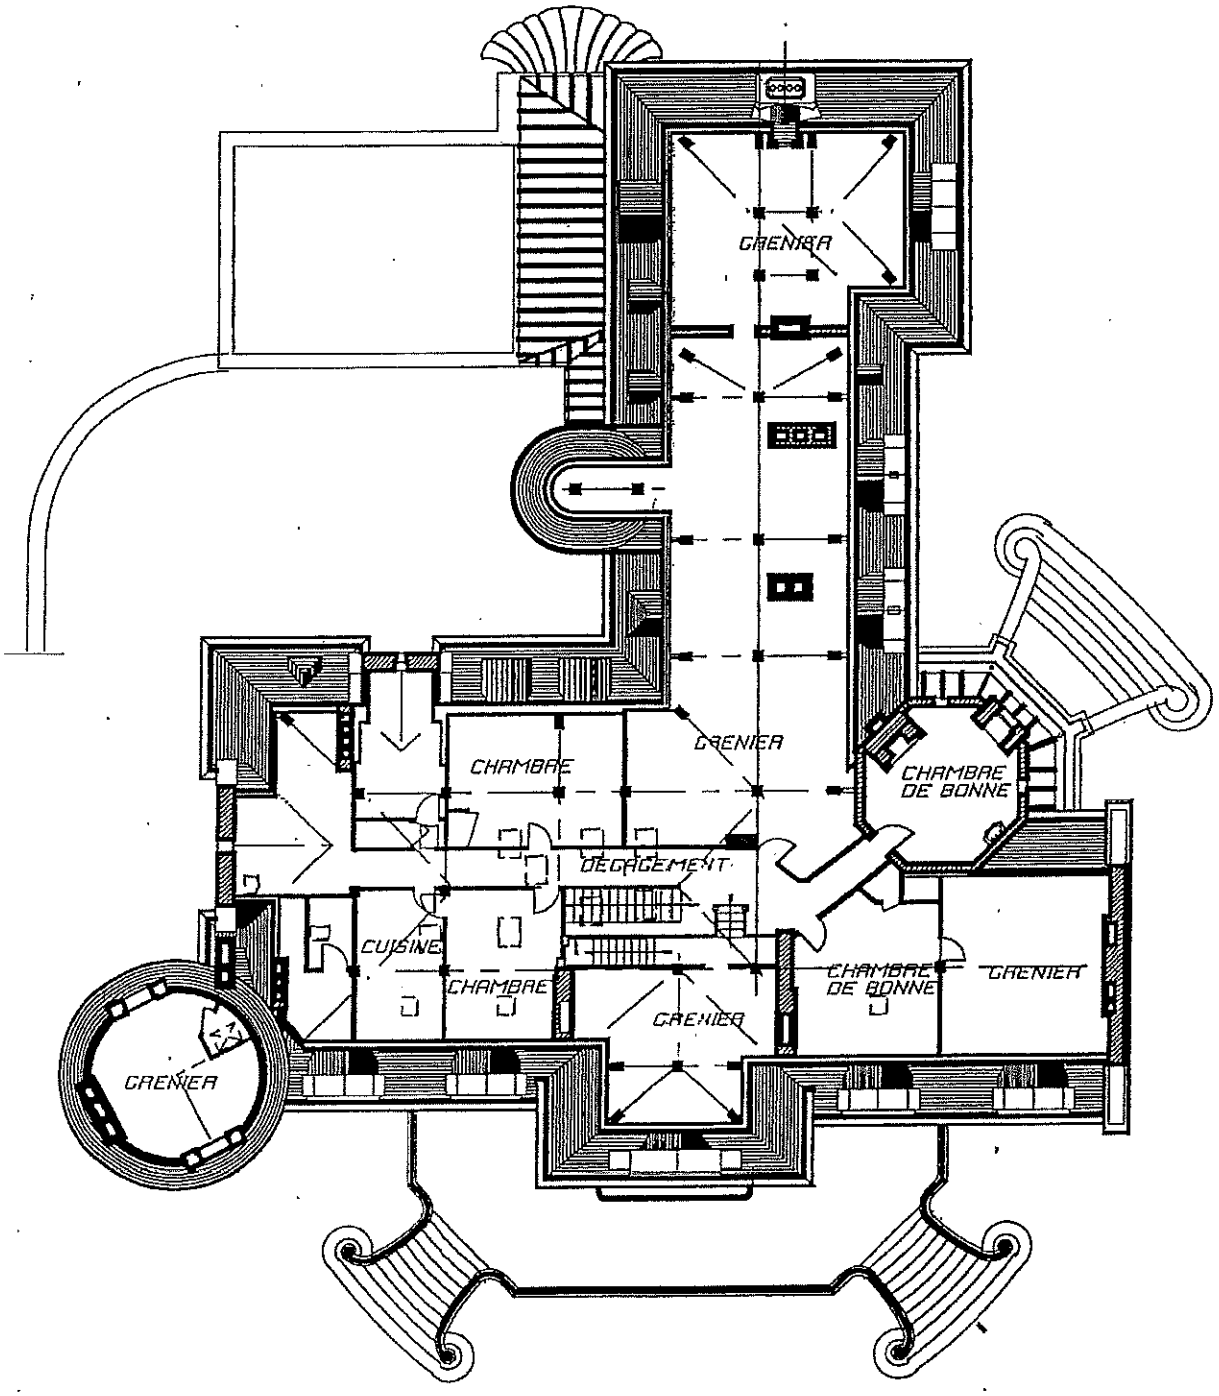

PLAN DU COMBLE (NON UTILISÉ)

HJ