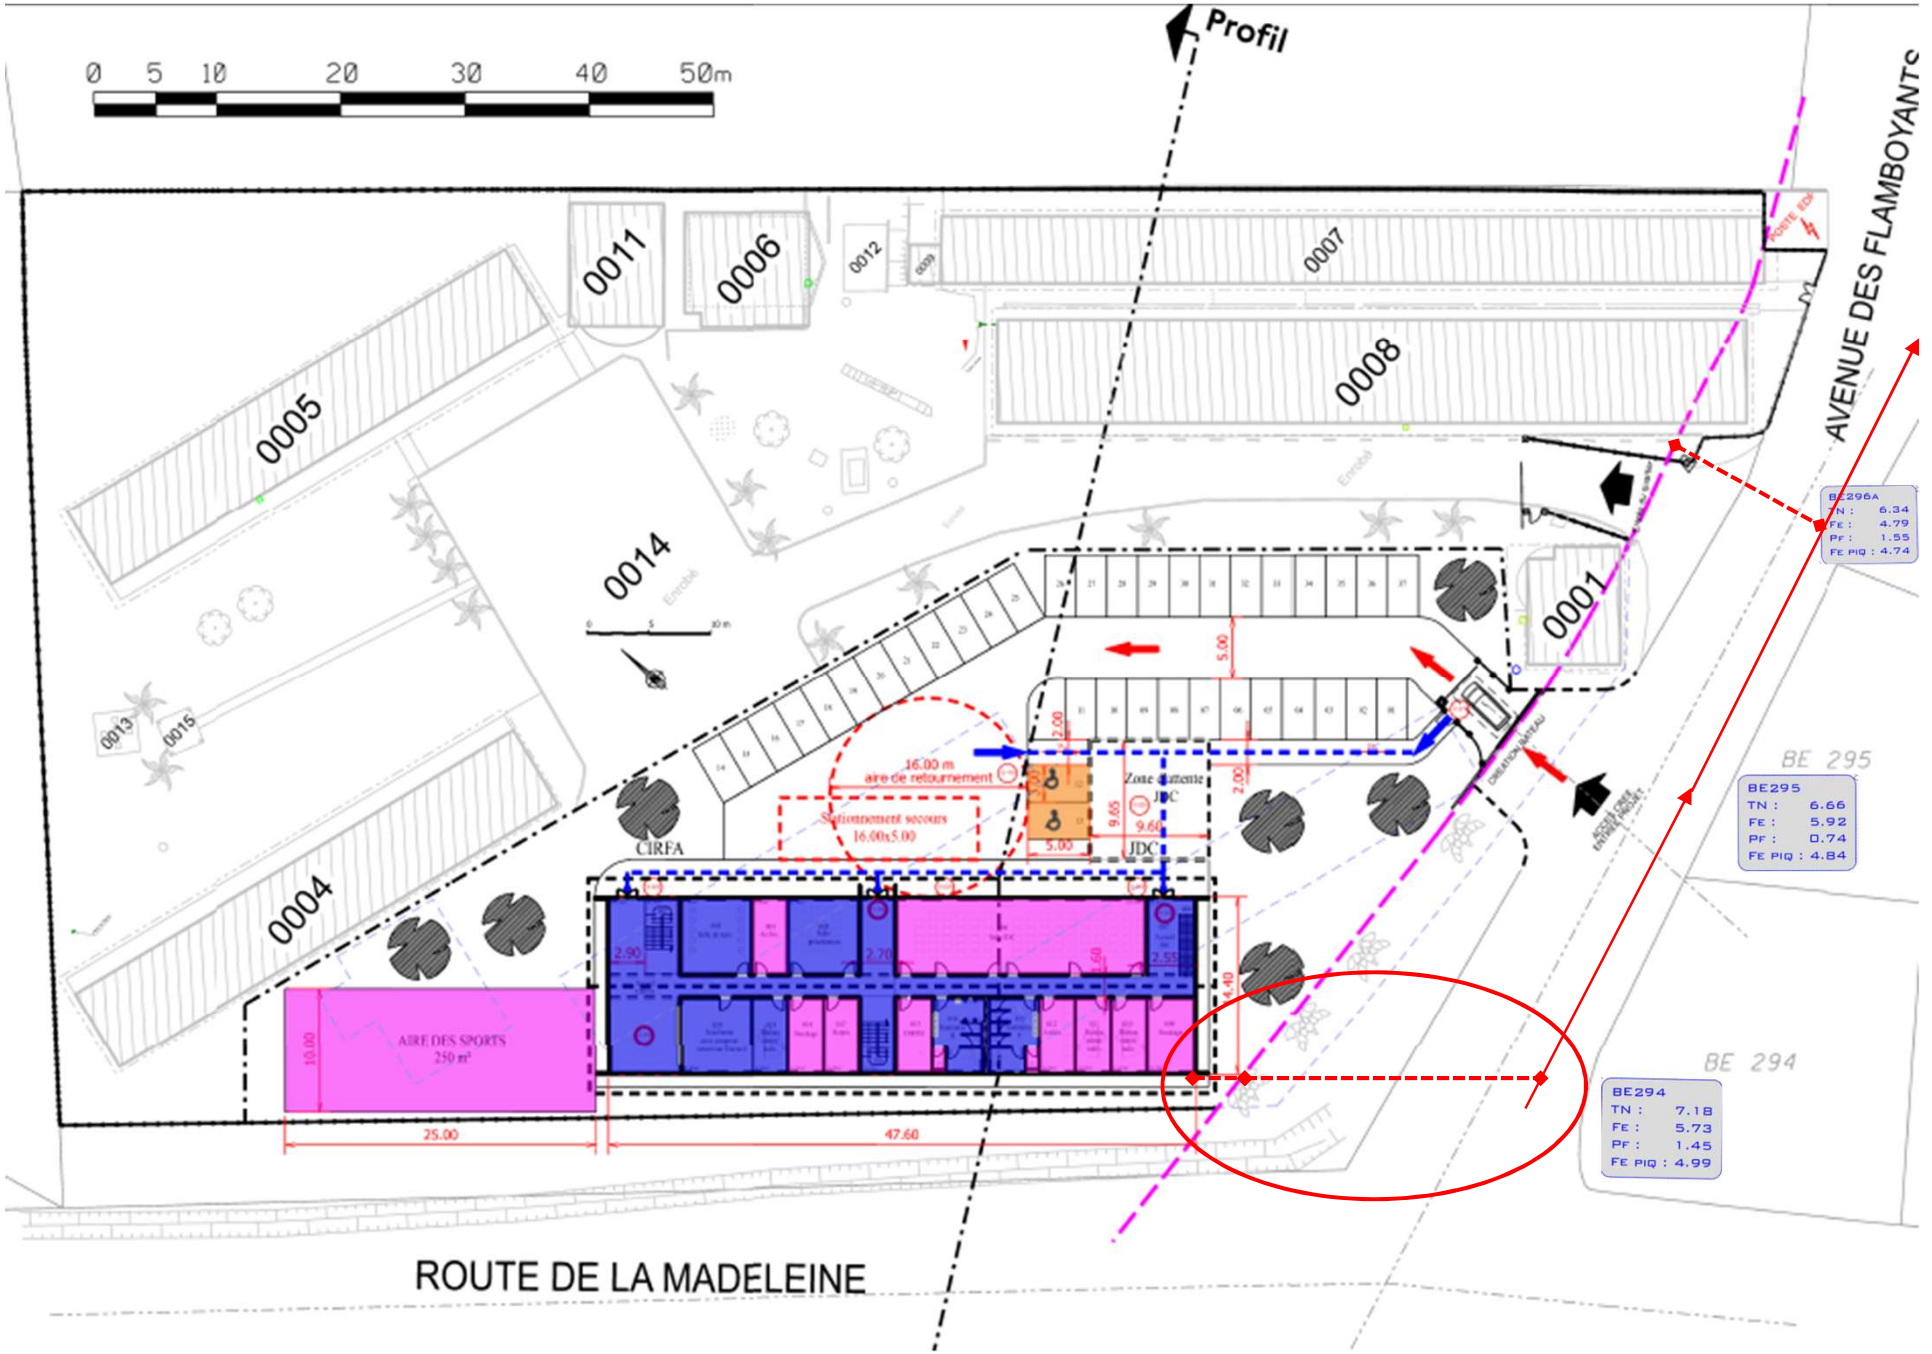

0 5 10 20 30 40 50m
Profil
AVENUE DES FLAMBOYANTS
ROUTE DE LA MADELEINE
0001
0004
0005
0006
0007
0008
0011
0012
0013
0014
0015
CIRFA
16.00 m
aire de retournement
Stationnement secours
16.00x5.00
Zone d'attente
JDC
AIRE DES SPORTS
250 m²
25.00
47.60
BE 295
BE296A
TN : 6.34
FE : 4.79
PF : 1.55
FE PIQ : 4.74
BE295
TN : 6.66
FE : 5.92
PF : 0.74
FE PIQ : 4.84
BE 294
BE294
TN : 7.18
FE : 5.73
PF : 1.45
FE PIQ : 4.99